


IZHODIŠČA ZA PRIPRAVO OPPN 62 DVOR

LEGENDA:

- MEJA OBMOČJA OPPN
- MEJA NEUREJENE ZEMLJIŠKE PARCELE
- MEJA UREJENE ZEMLJIŠKE PARCELE
- PARCELNA ŠTEVILKA
- MEJA ENOTE UREJANJA PROSTORA
- OZNAKA ENOTE UREJANJA PROSTORA
- ZACEVLJEN VODOTOK
- VAROVALNI PASOVI GJI (trase bodo prilagojene načrtovani pozidavi)

RŽ-229

		OBSTOJEČI VODI
KANALI ZACIJA	padavinska	⊖ → ⊖
	komunalna	→
VODOVOD		⊗ → ⊗
PLINOVOD		⊙ → ⊙
TOPLOVOD		⊞ → ⊞
ELEKTRONSKE KOM.		⊠ → ⊠
ELEKTRIKA	javna razsvet.	⊠ → ⊠
	nizka napetost	⊠ → ⊠
	visoka napetost	⊠ → ⊠
	v cevi	⊠ → ⊠

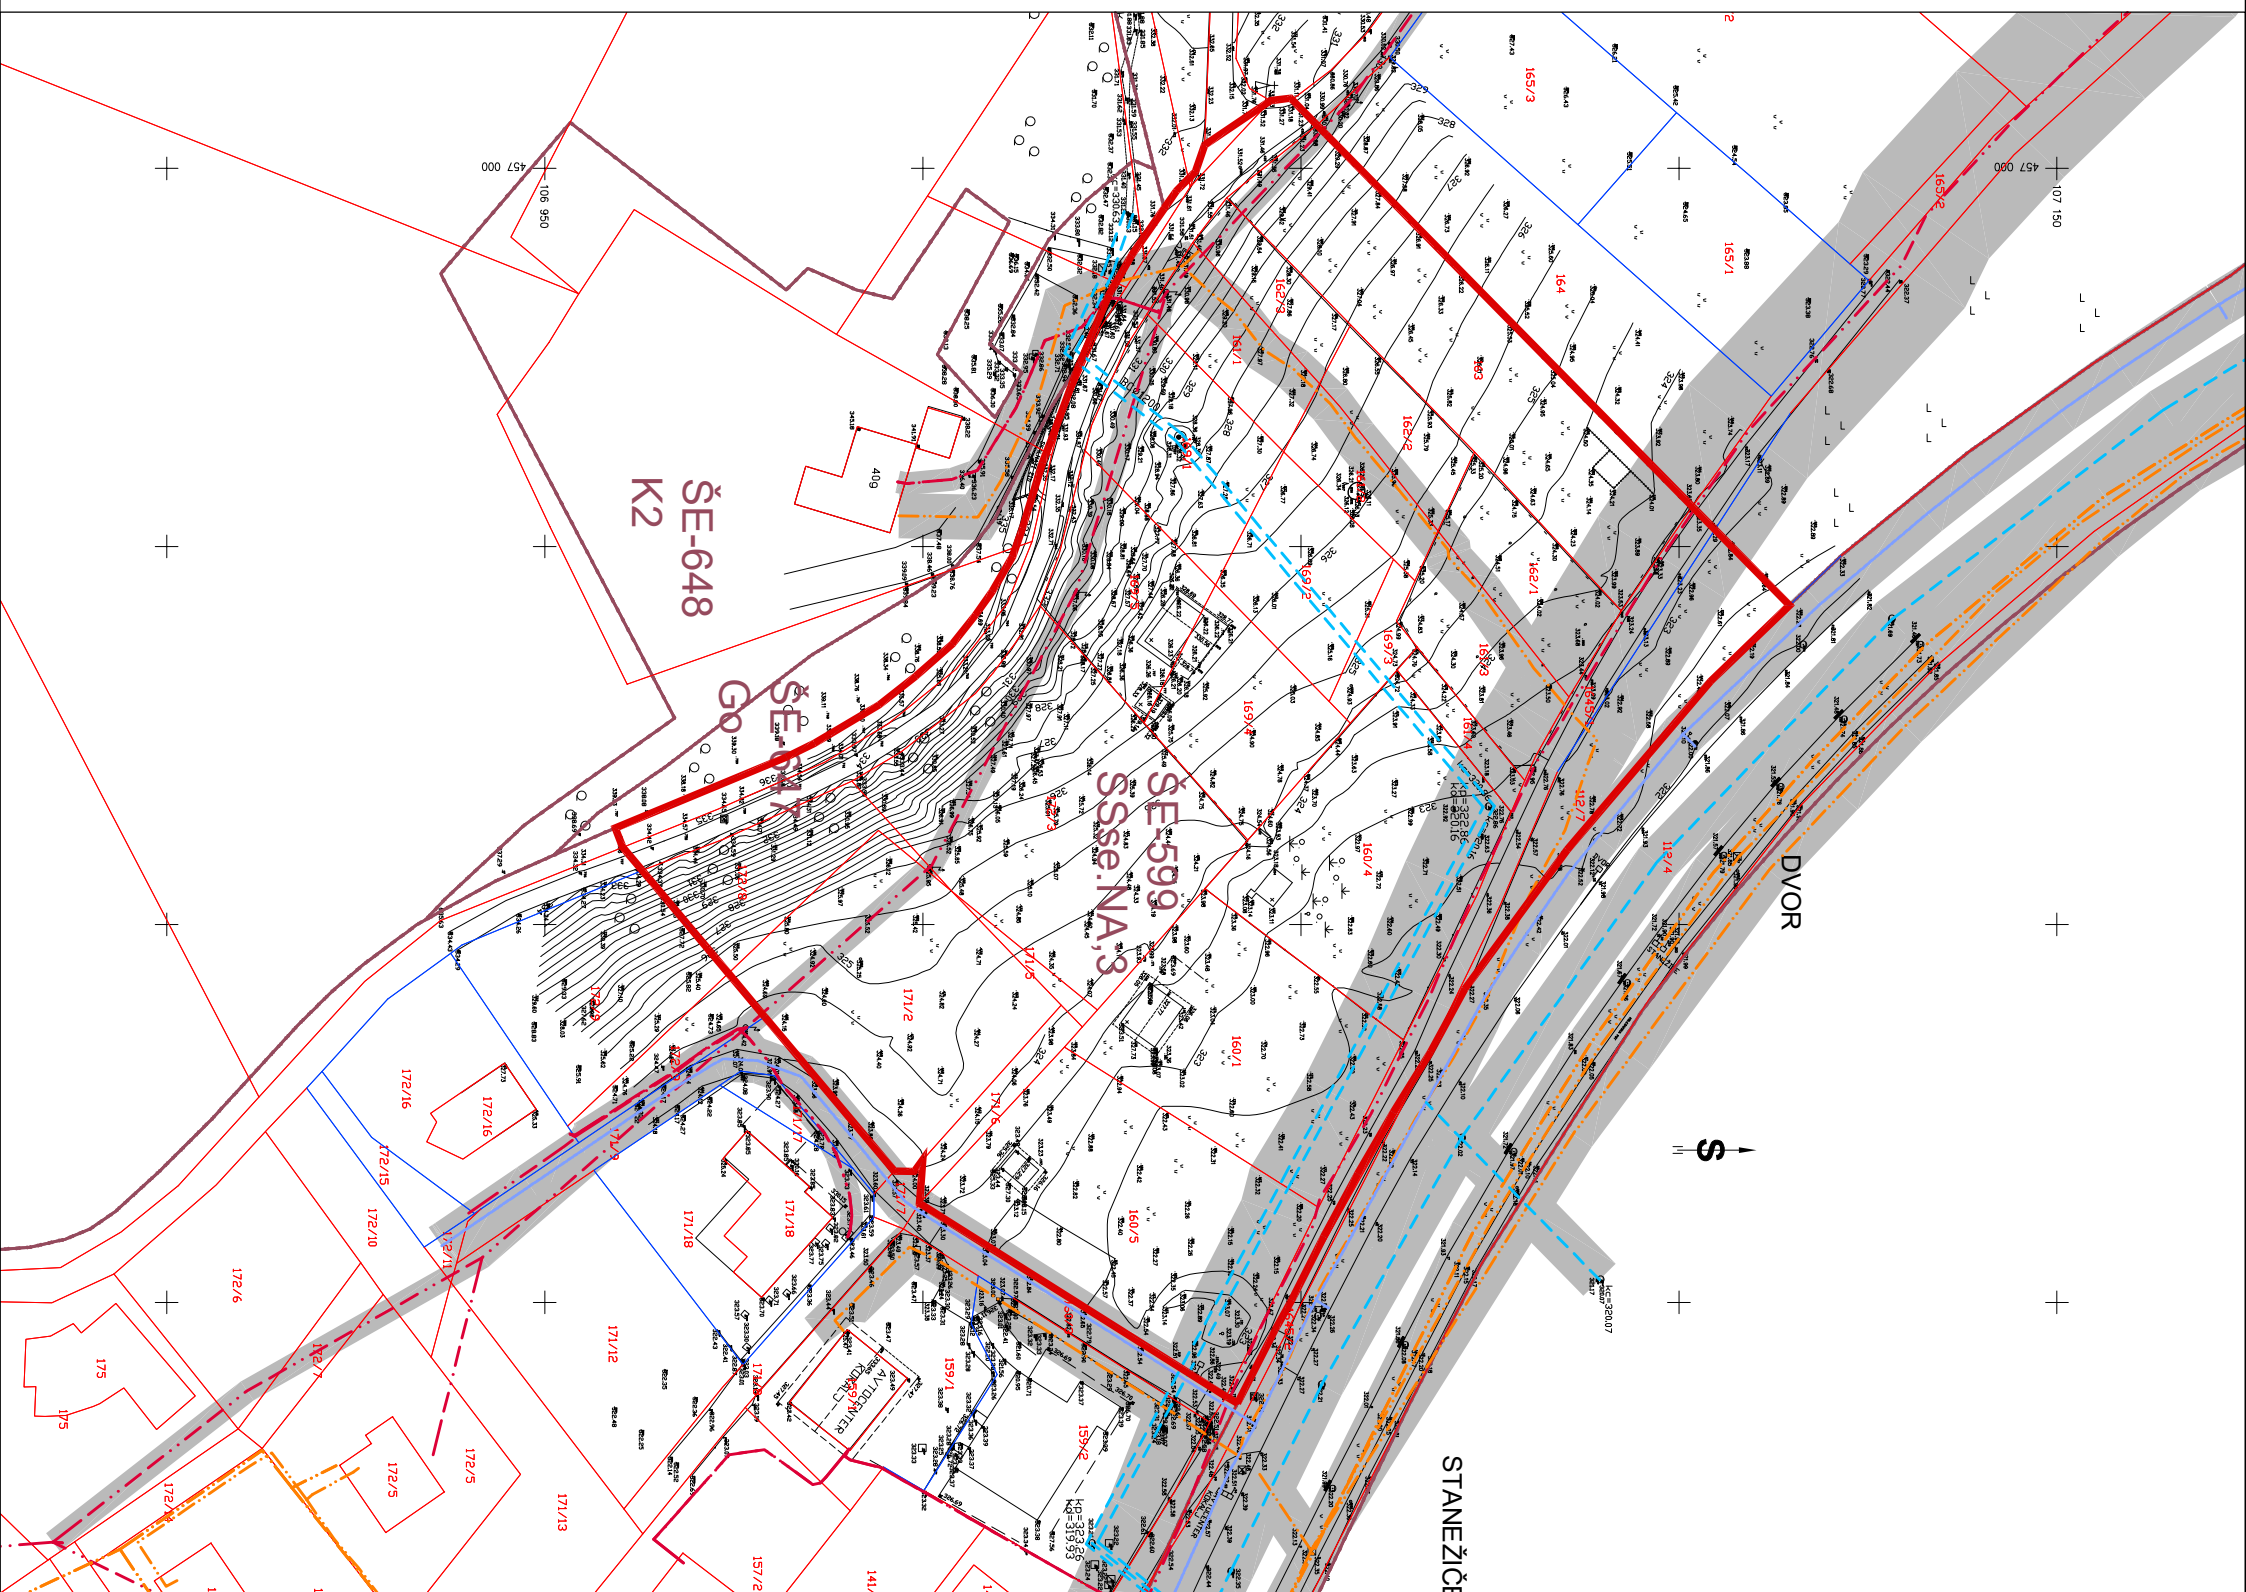

**ŠABEC
KALAN
ŠABEC**
mojca kalan šabec, s.p.
hačquetova ulica 16, ljubljana
ARHITEKTI

Številka naloge:	UP-18-019-LZH
Investitor:	Andrej Kokalj, Karel Rek, Marija Plut, Matjaž Kajzar, Helena Zavašnik, Mojca Kolarčič, Klemen Kokalj
Vsebinska risba:	PRIKAZ OBSTOJEČE IN NAČRTOVANE GOSPODARSKE JAVNE INFRASTRUKTURE IZ OPPN MOL ID
Odg. vodja izdelave OPPN:	Mojca Kalan Šabec, univ. dipl. inž. arh.
Sodelavci:	Mojca Gros, univ. dipl. inž. arh.
Datum izdelave načrta:	marec 2020
Merilo:	1:1000
Številka risbe:	2