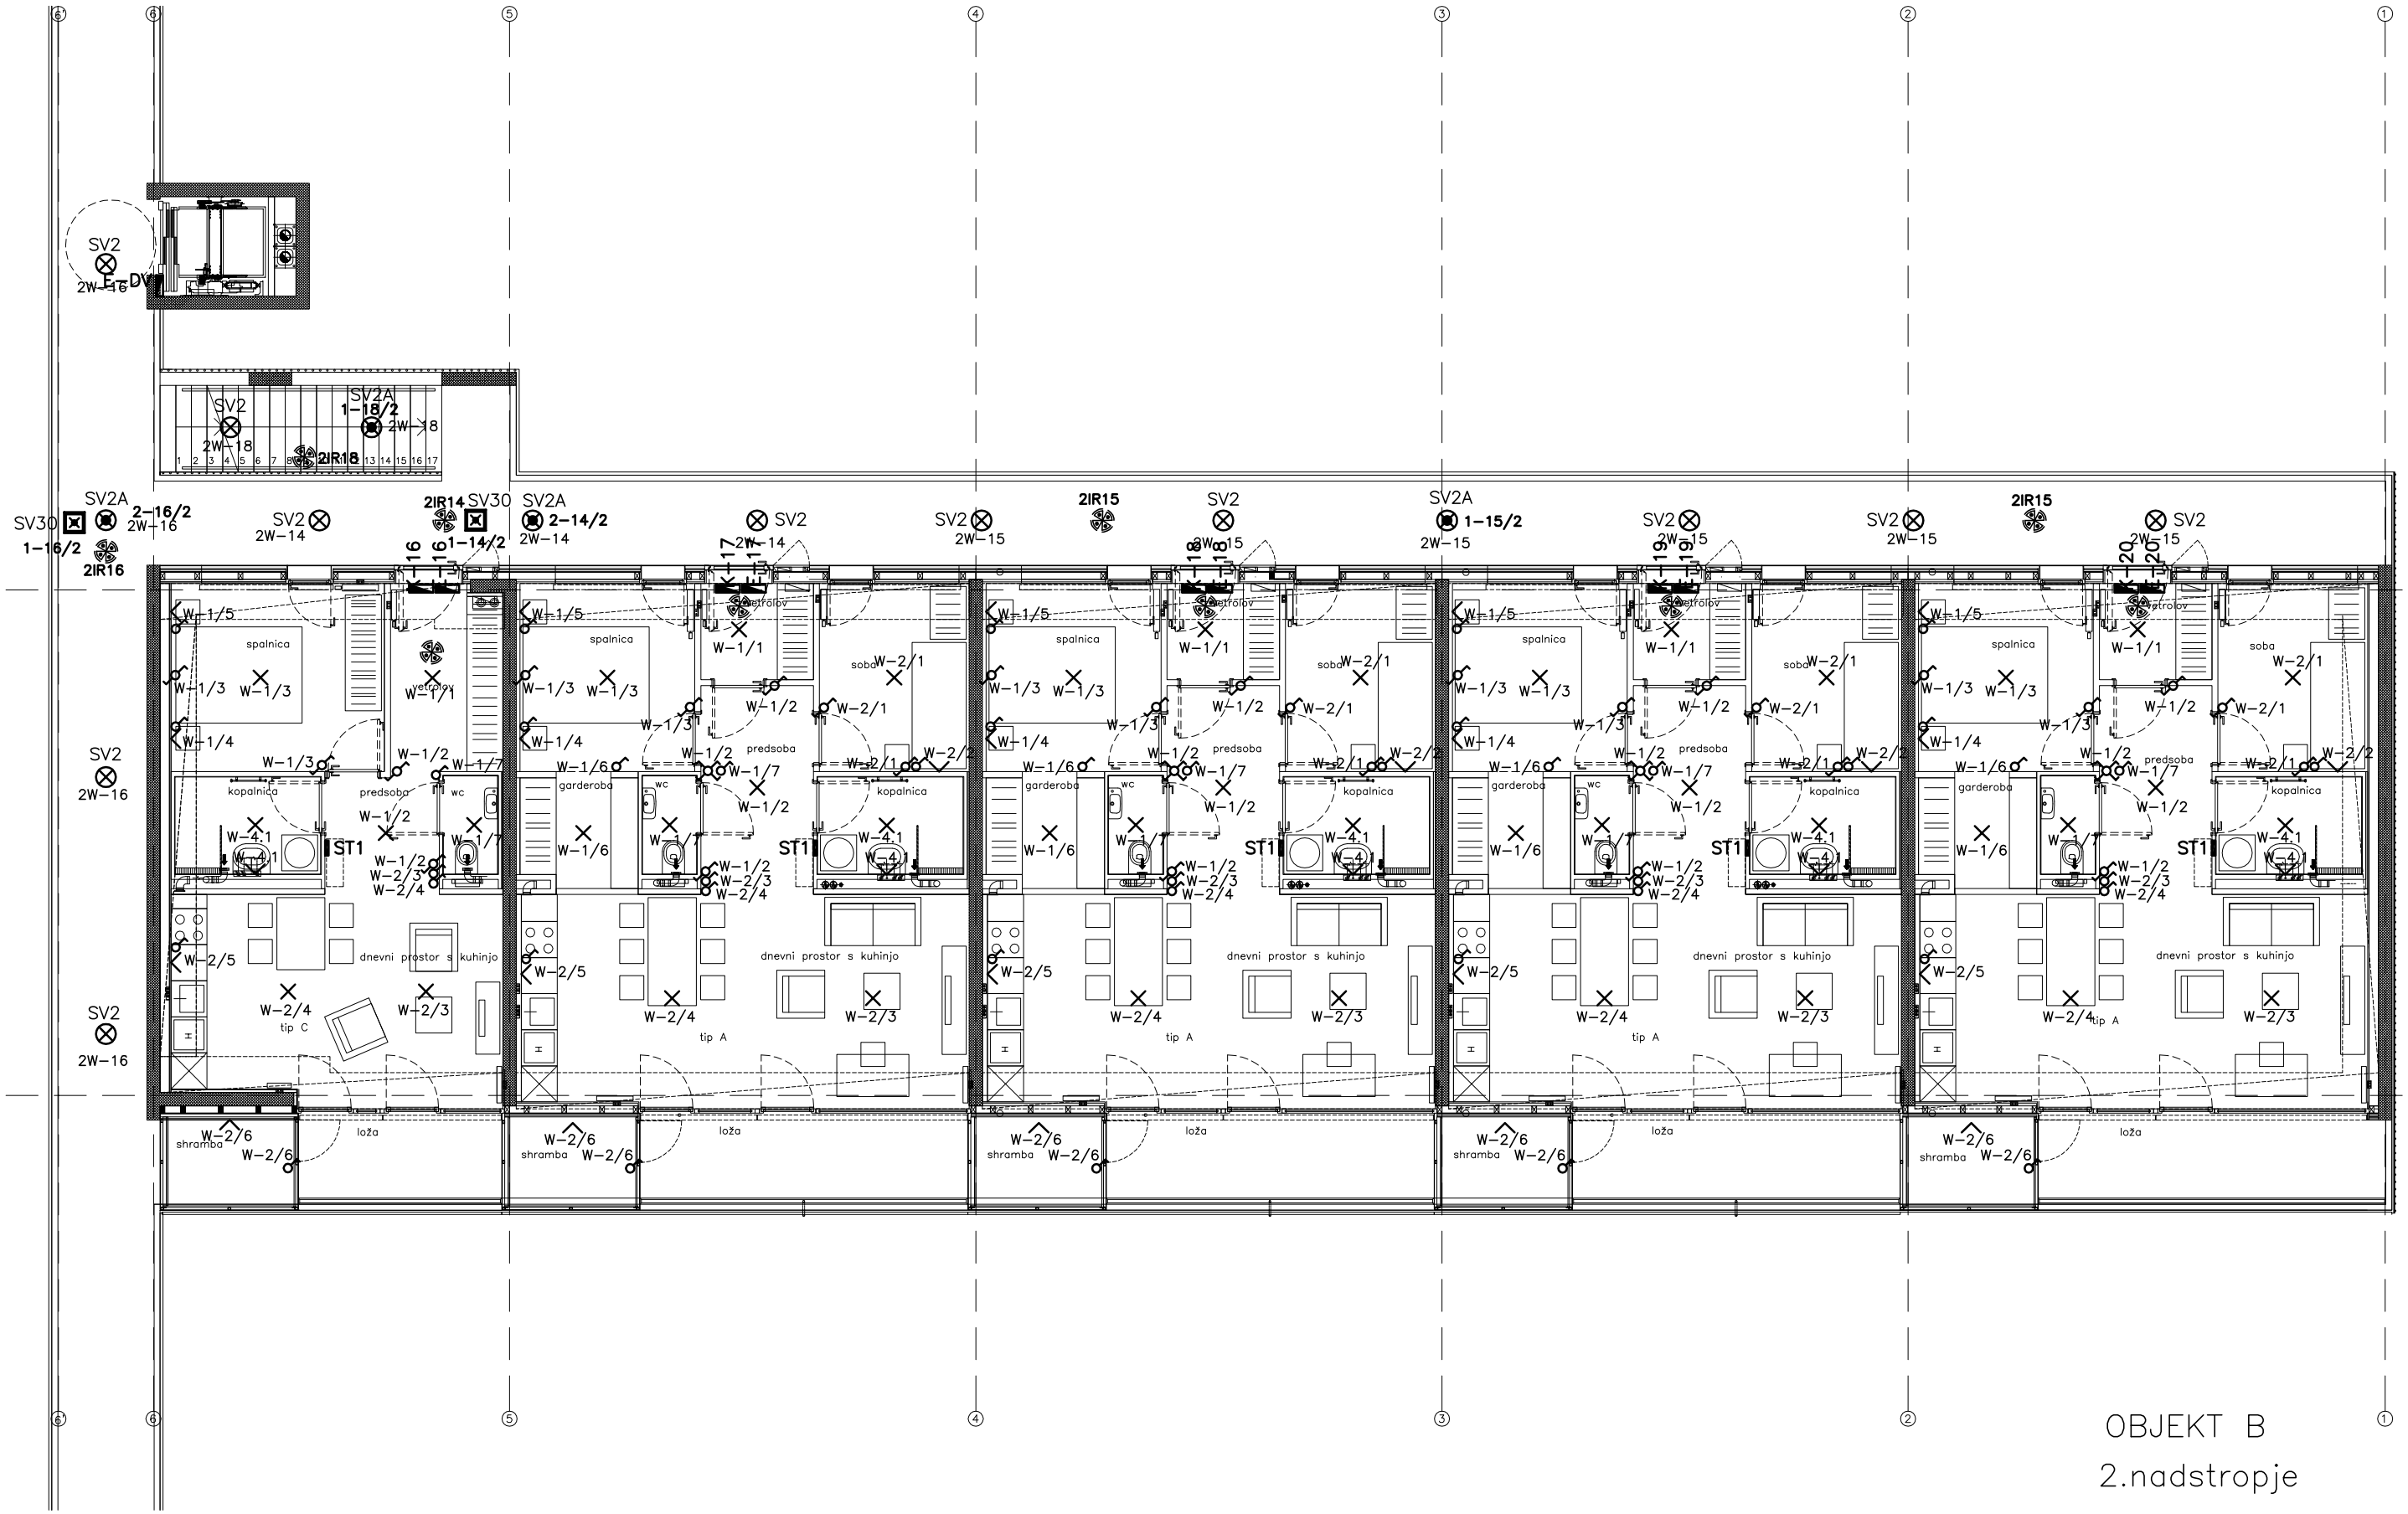

OBJEKT B

2.nadstropje

izdelal	M. Radanovič	vrsta proj.dok.	PZI
odg. proj.	mag. B. Glavnik, univ.d.i.e. E–0002		
vodja proj.	Matija Bevk univ.dipl.inž.arh. ZAPS 1151 A		
št. načrta:	ELD–14–034–50		
datum:	junij 2014		

Investitor/Objekt

Javni stanovanjski sklad Mestne občine Ljubljana,
Zarnikova 3, Ljubljana
3 večstanovanjski objekti v območju urejanja VS6/1
Dolgi most, prostorska enota PE2

ELDATA inženiring d.o.o.
OB ŽICI 3, LJUBLJANA

Vsebina risbe

2.NADSTROPJE – objekt B
– razsvetljava

risba T6.0
list 2/3
merilo 1:100