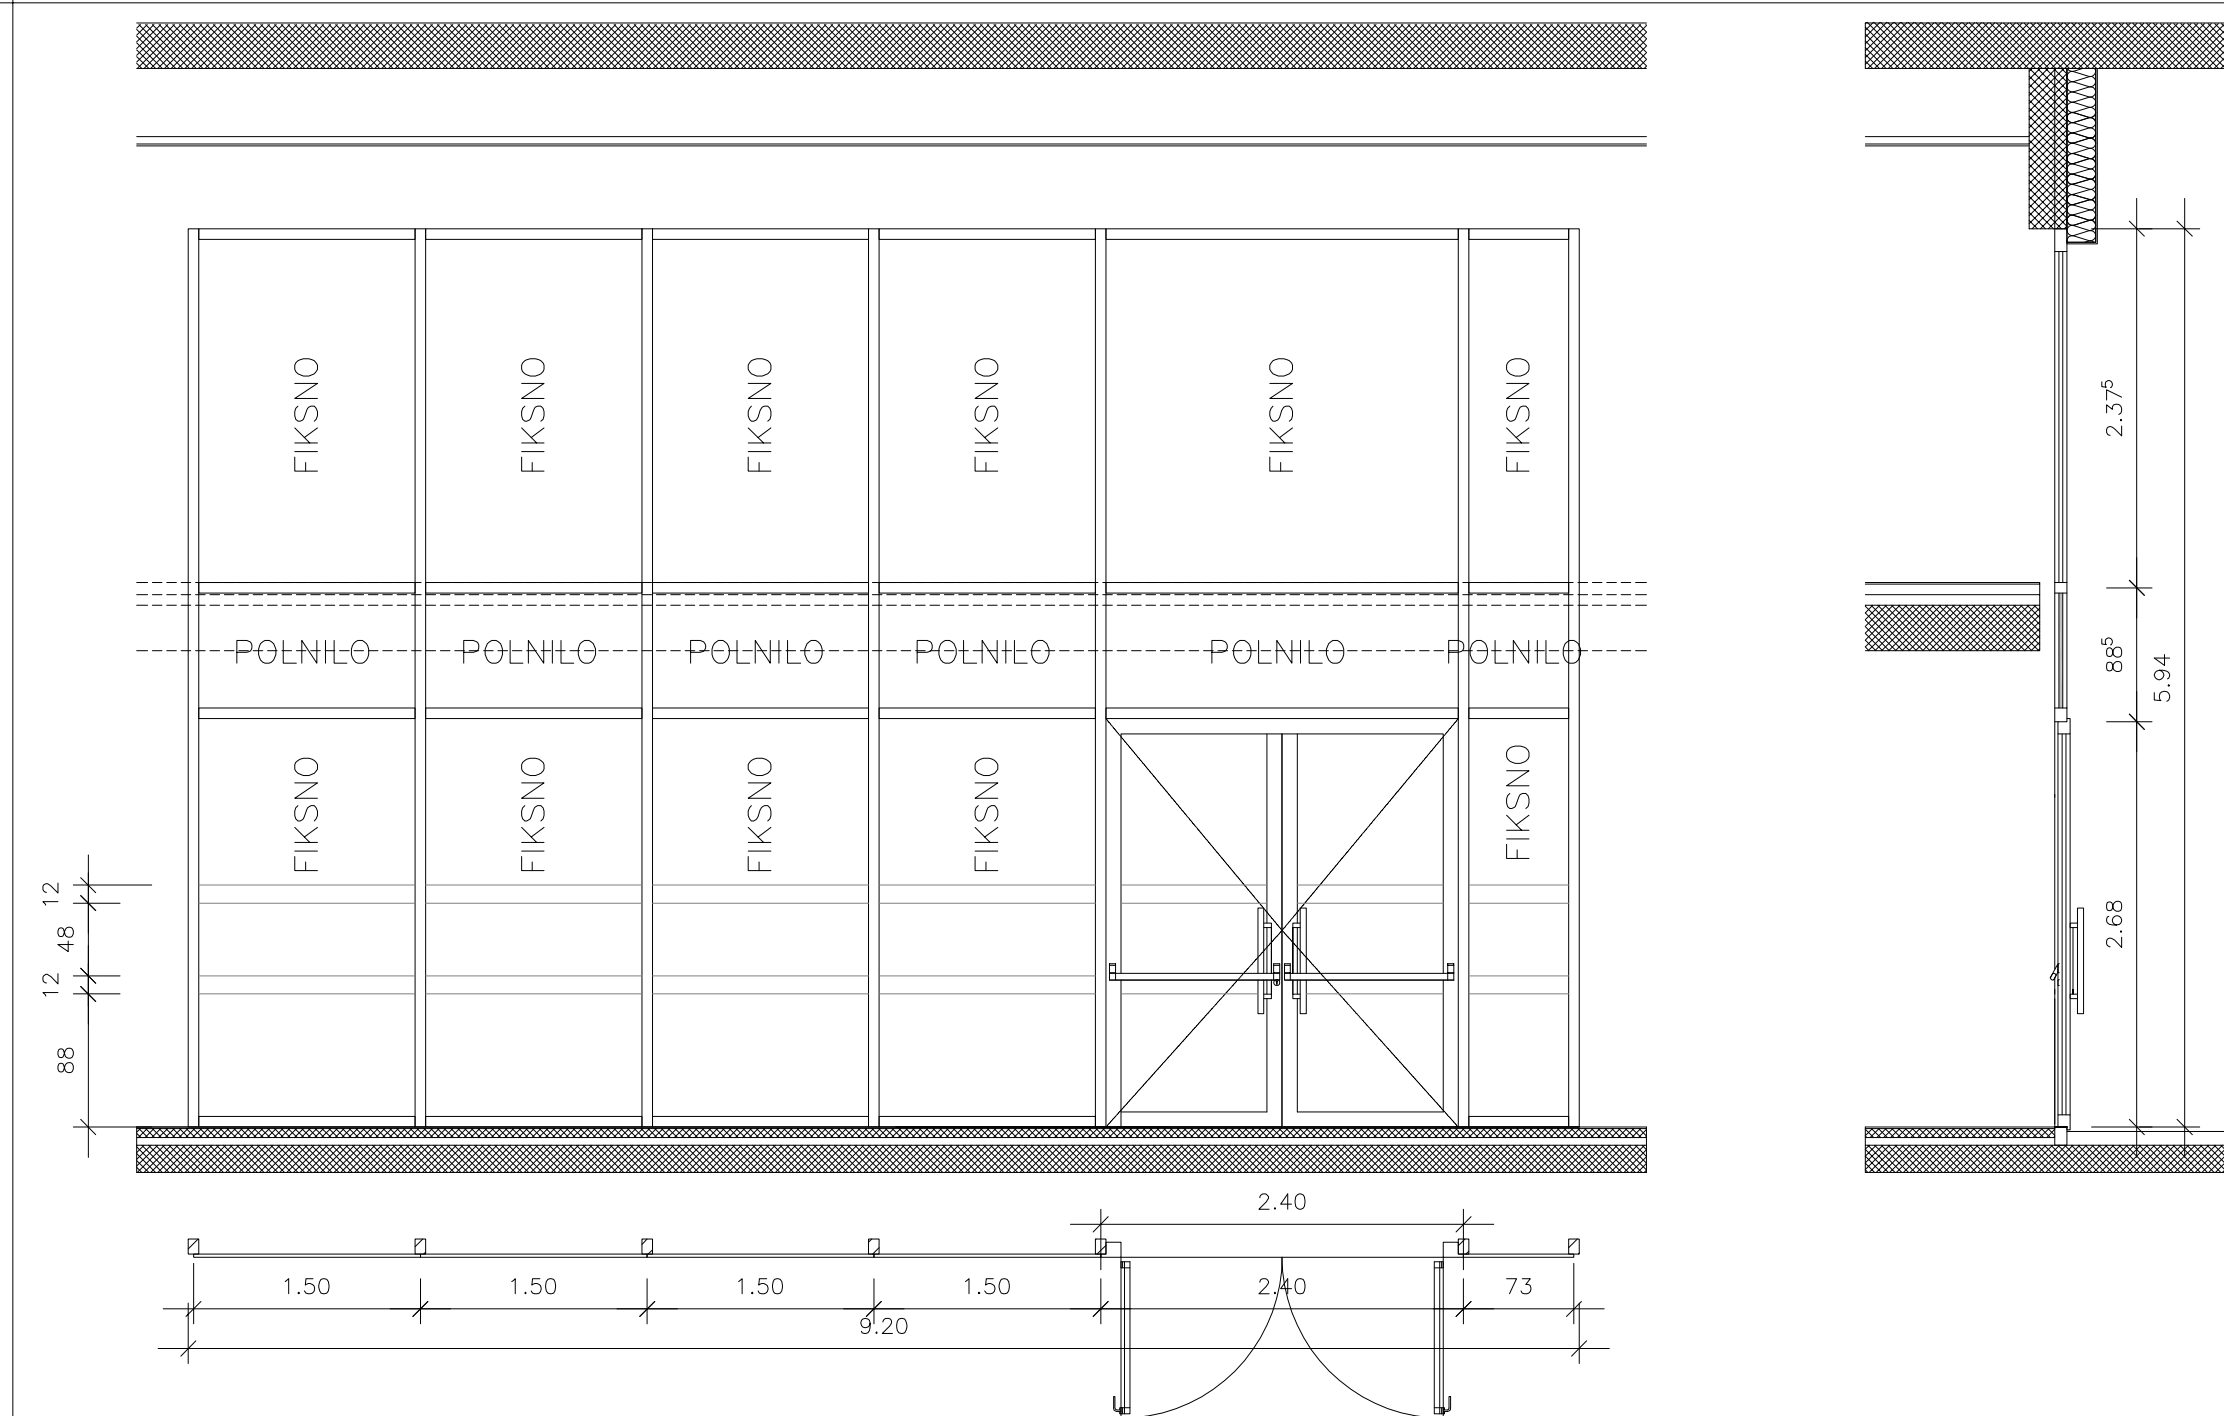


TELOVADNICA OB OŠ MAKSA PEČARJA, PZI avgust 2016

OZNAKA		SS2 STEKLENA STENA 920/656 evakuacijska vrata - panik drog na obeh krilih	
POGLED / PREREZ			
TLORIS			
ZASTEKLITEV	TROSLOJNI TERMOPAN, VARNOSTNO STEKLO	OPIS	<ul style="list-style-type: none">- LESENI PROFILI IZ TERMIČNO MODIFICIRANE SMREKOVINE NATUR ALI MACESEN- MEDSTEKELNI DISTANČNIKI- 3x NASADILA PO VIŠINI, SKRITO OKOVJE- VRATA OPREMLJENA S CILINDRIČNO KLJUČAVNICO, DVOTOČKOVNO ZAKLEPANJE, SISTEMSKI KLJUČ- VRATA OPRAMLJENA S POVRŠINSKO MONTIRANIM SAMOZAPIRALOM Z DRSNIMI VODILI IN TALNIM "ŠTOPERJEM" NA OBEH KRILIH- NA VRATNIH KRILIH IN OKNIH VARNOSTNO STEKLO P4A SIST EN 356- INOX ROČAJ MONTIRAN POD KOTOM 45°, DOLŽINE 75cm, NA NOTRANJI STRANI ANTIPANIC POTISNI DROG NA OBEH VRATNIH KRILIH- ALU ZAŠČITNA MASKA NA ZUNANJI STRANI RAL (SKRIT LESEN PROFIL)- ZASTEKLITEV S TROSLOJNIM TERMOPANOM, VARNOSTNO STEKLO P4A SIST EN 356- REFLEKSNO STEKLO 20% ZATEMNJENO- NA ZASTEKLITVAH VARNOSTNE OZNAKE IZ SAMOLEPILNIH DELNO PROSOJNIH, SATINIRANIH V BARVI LIMETE, OZNAKE IZ PVC FOLIJE, DEBELINE 0,8MM, ČRTA ŠIRINE 12CM NA VIŠINI 88-100CM IN NA VIŠINI 148-160CM; SIST ISO 21542
ODPIRANJE	FIKSNO/NAVZEN - VRATA		
Mere kontrolirati na objektu!			
ŠTEVILO KOSOV	1		