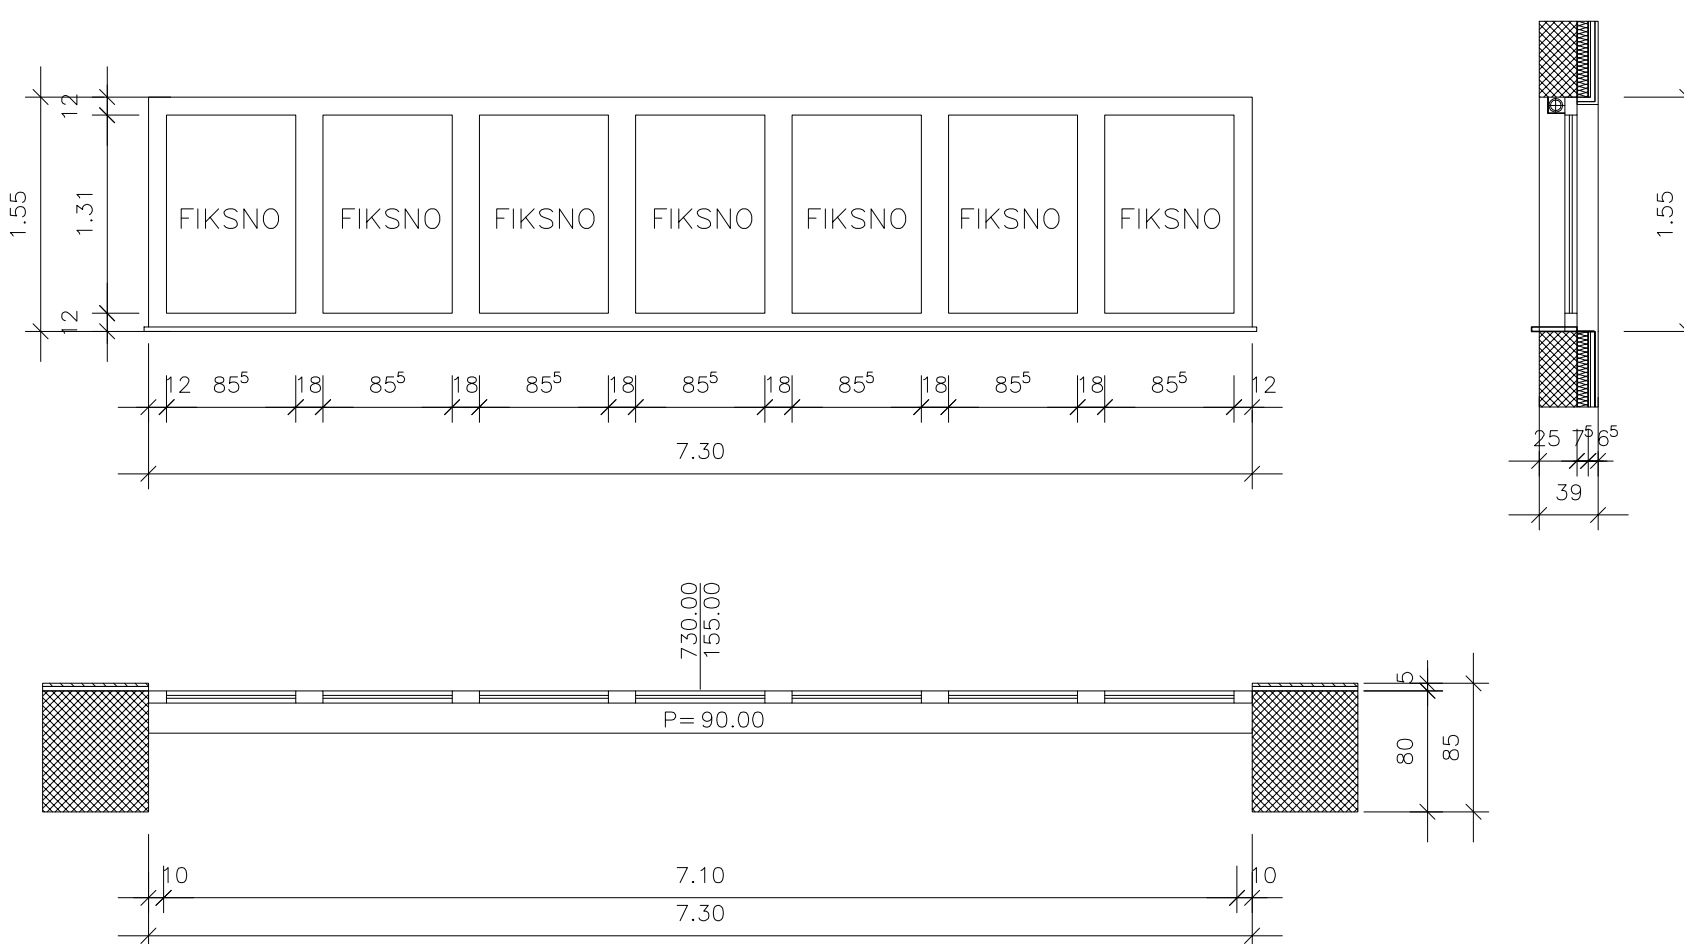
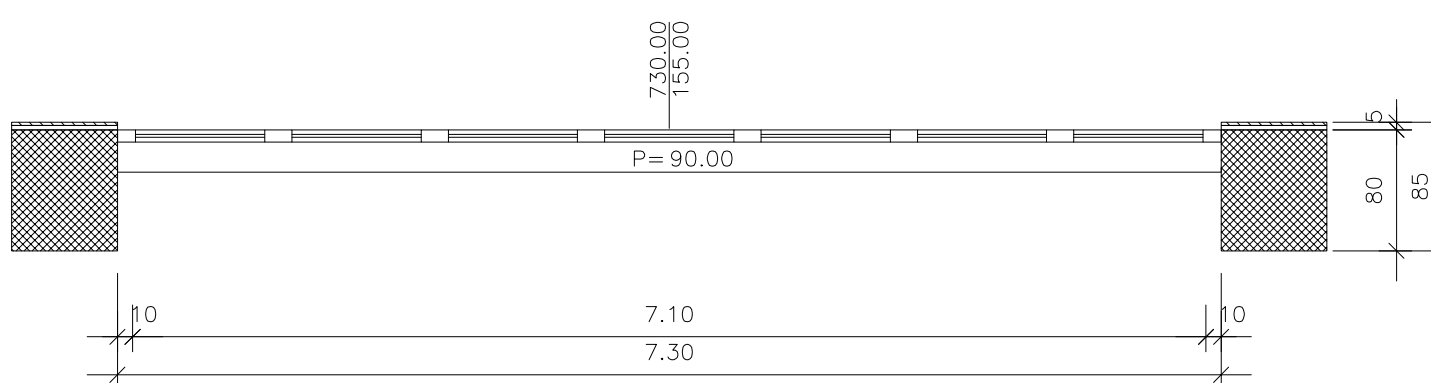


TELOVADNICA OB OŠ MAKSA PEČARJA, PZI avgust 2016

OZNAKA		O16 OKNO 730/155	
POGLED / PREREZ			
TLORIS			
ZASTEKLITEV	TROSLOJNI TERMOPAN	OPIS	<ul style="list-style-type: none">- LESENI PROFILI IZ TERMIČNO MODIFICIRANE SMREKOVINE NATUR ALI MACESEN- MEDSTEKELNI DISTANČNIKI- ZASTEKLITEV S TROSLOJNIM TERMOPANOM, VARNOSTNO STEKLO P4A SIST EN 356- NOTRANJI ZATEMNITVENI ROLOJI- OKNO OPREMLJENO Z NOTRANJO LESENO POLICO- OKNO $U_w \leq 0,9 \text{ W/m}^2\text{K}$
ODPIRANJE	FIKSNA ZASTEKLITEV		
Mere kontrolirati na objektu!			
ŠTEVILO KOSOV		1	