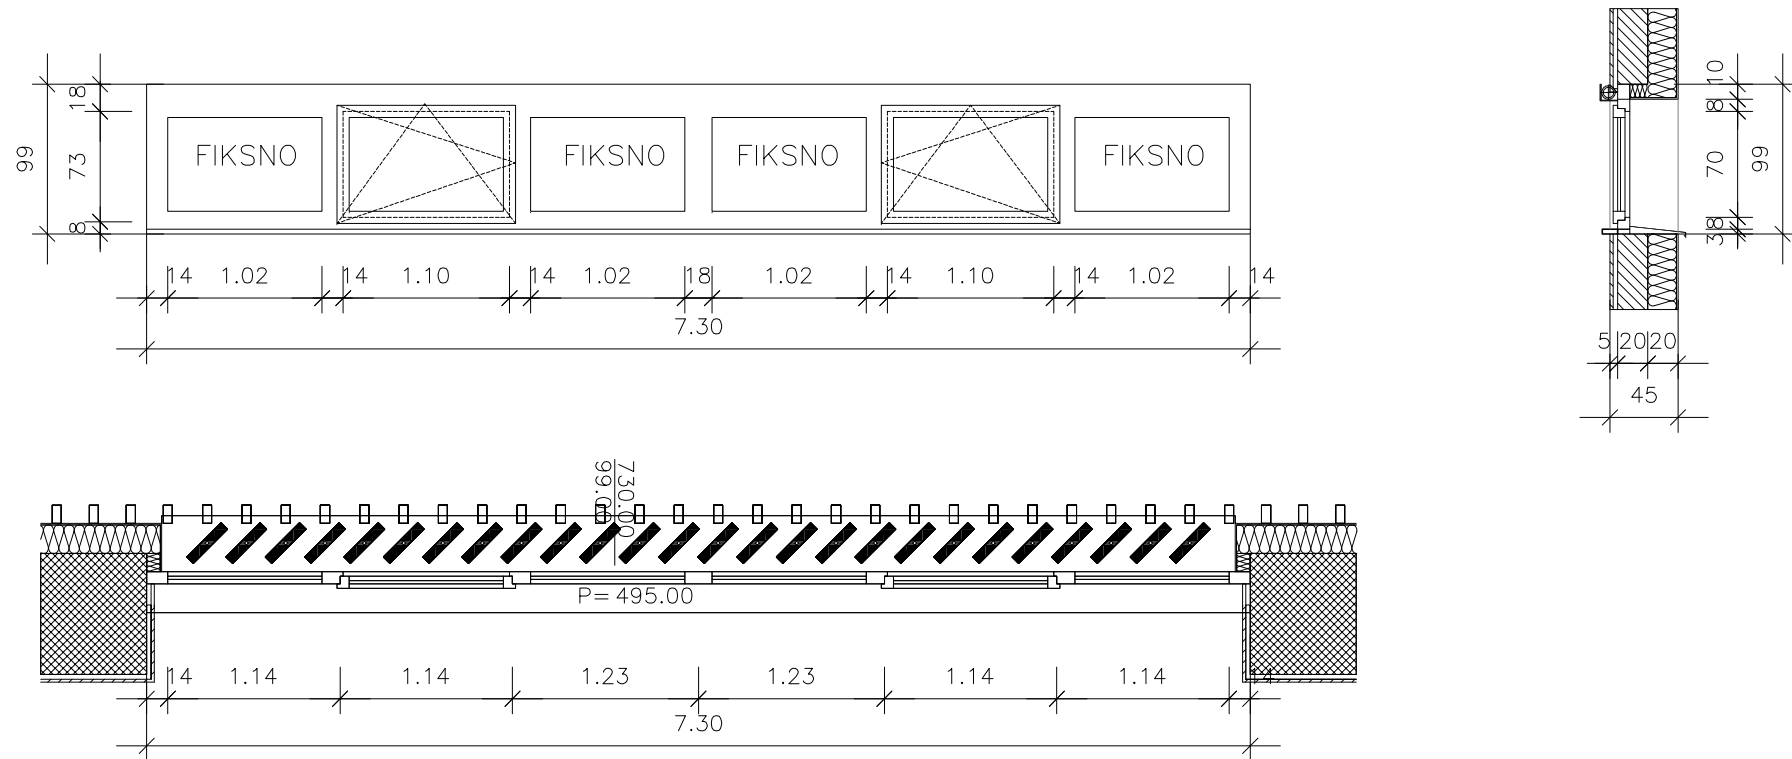
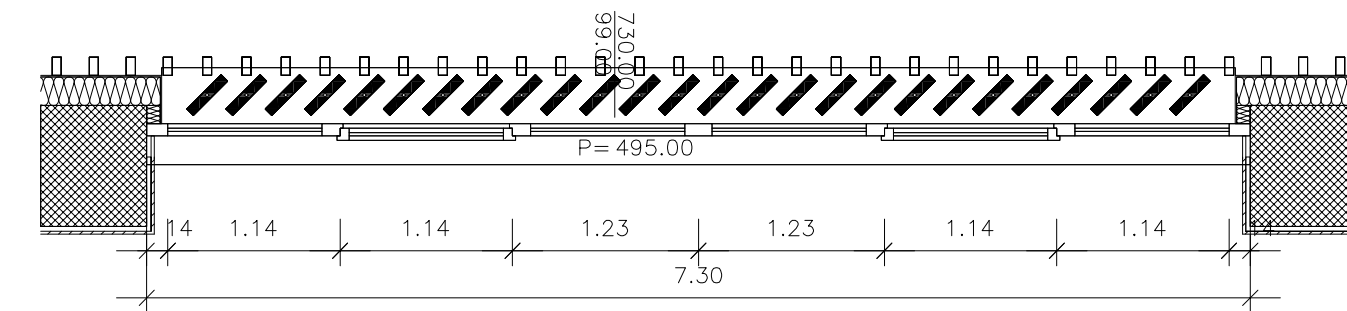


TELOVADNICA OB OŠ MAKSA PEČARJA, PZI avgust 2016

OZNAKA	07 OKNO 730/99		
POGLED / PREREZ			
TLORIS			
ZASTEKLITEV	TROSLOJNI TERMOPAN	OPIS	<ul style="list-style-type: none"><li>- LESENI PROFILI IZ TERMIČNO MODIFICIRANE SMREKOVINE NATUR ALI MACESEN</li><li>- MEDSTEKELNI DISTANČNIKI</li><li>- SKRITO OKOVJE</li><li>- KLJUKA IZ BRUŠENE NERJAVEČE KOVINE</li><li>- ALU ZAŠČITNA MASKA NA ZUNANJI STRANI, BARVA PO IZBORU PROJEKTANTA (npr. SVETLO SIVA)</li><li>- ZASTEKLITEV S TROSLOJNIM TERMOPANOM, VARNOSTNO STEKLO P4A SIST EN 356, REFLEKSNO STEKLO</li><li>- NOTRANJI ZATEMNITVENI ROLOJI</li><li>- OKNO OPREMLJENO Z NOTRANJO LESENO IN ZUNANJO PLOČEVINASTO POLICO, BARVA PO IZBORU PROJEKTANTA (npr. SVETLO SIVA)</li><li>- OKNO <math>U_w \leq 0,9 \text{ W/m}^2\text{K}</math></li></ul>
ODPIRANJE	KOMBINIRANO/FIKSNO		
Mere kontrolirati na objektu!			
ŠTEVILO KOSOV	2		