


POGLED NA OGRAJE

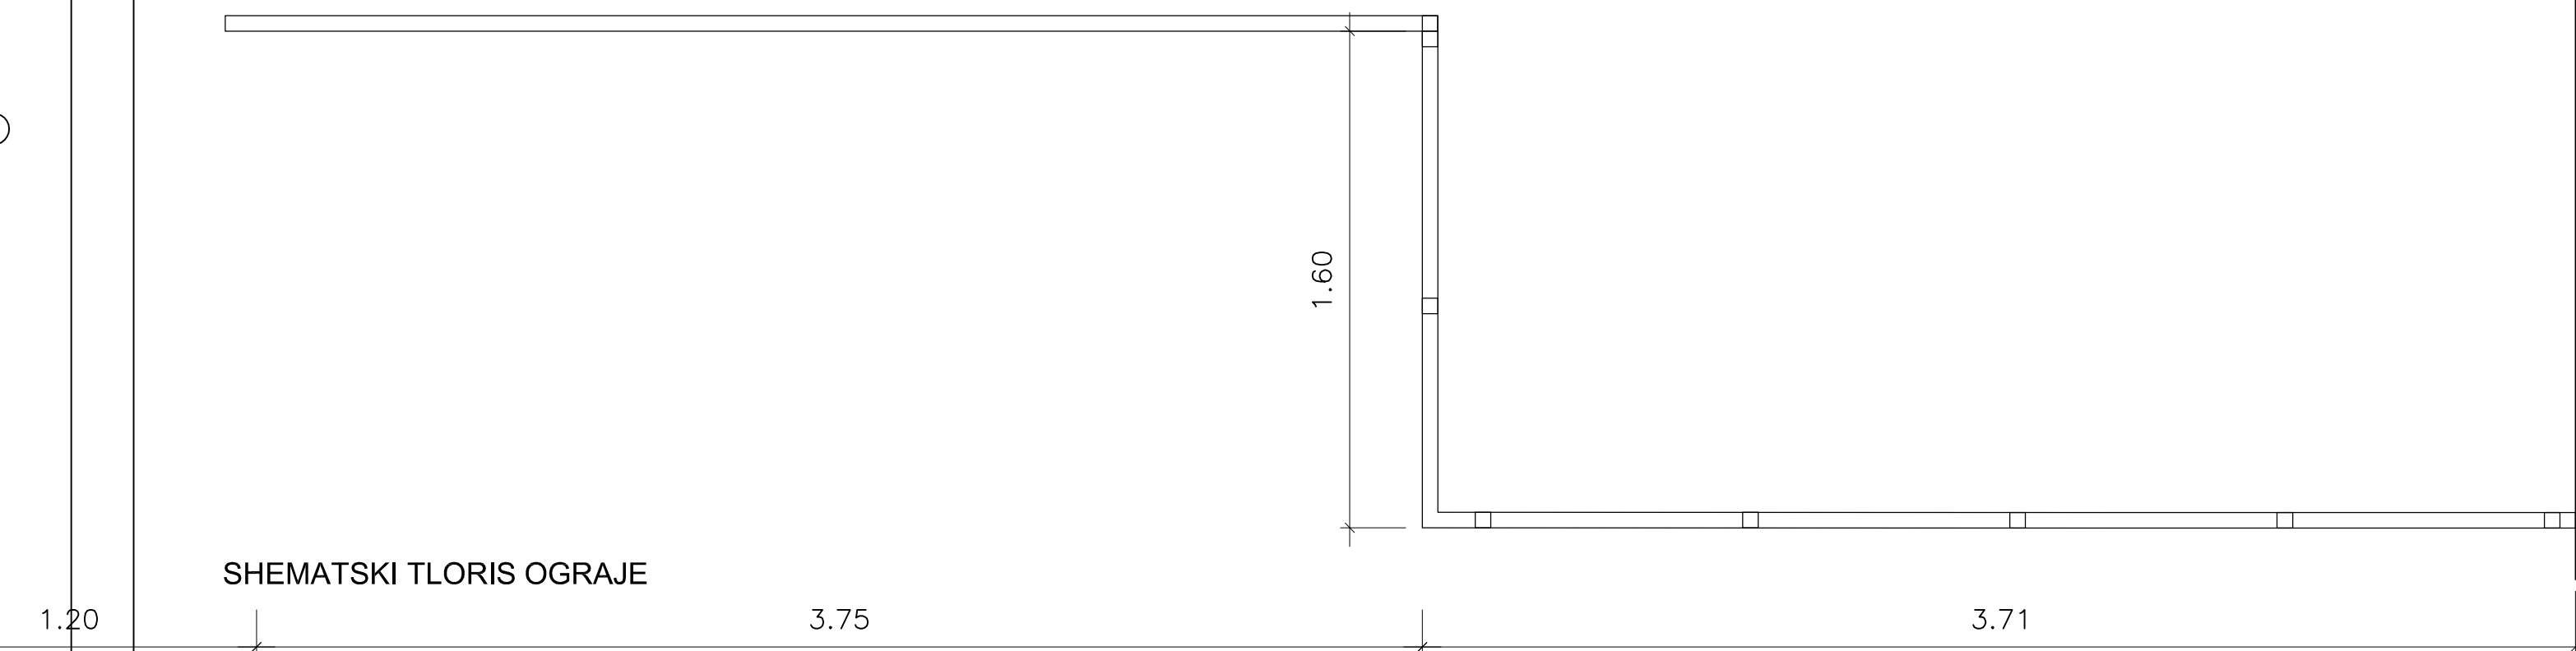

SHEMATSKI TLORIS OGRAJE

inoks ročaj Ø50mm
inoks distančnik Ø10mm 5cm
inoks dvojna ploščica 40/60/2mm, gumeno
tesnilo, 2 x imbus vijak M6
inoks stebrički Ø40mm 95,5cm
polnilo:kaljeno steklo 2 x 10mm, vmes
varnostna folija, višina 85cm

pritrldilna ploščica: inoks Ø150/5mm
4 inoks vijaki M8 z vtopljeno glavo
vezana plošča 18mm širina 32cm in 16cm
robovi zaobljeni z radijem 5mm

<div></div> <div>PROJEKTIRANJE ARHITEKTURE & GRADNENJE INŽENIRING</div>		MISEL, PROJEKTIRANJE INŽENIRING d.o.o. CANKARJEVA 1, 6230 POSTOJNA tel: (T-2) 0590 18 667, fax: 0590 18 665 e-mail: projektiva@misel.si			IZS-1006 <small>INOVATIVNA KRAJSKA STAVBA</small>		
OBJEKT/LOKACIJA		TELOVADNICA OB OŠ MAKSA PEČARJA V ČRNUČAH					
NAROČNIK		MESTNA OBČINA LJUBLJANA Mestni trg 1, 1000 Ljubljana					
INVESTITOR		MESTNA OBČINA LJUBLJANA Mestni trg 1, 1000 Ljubljana					
ŠTEVILKA PROJEKTA		A – 021/15					
PROJEKTA DOKUMENTACIJA / FAZA		PZI		ARHITEKTURNI NAČRT			
VSEBINA / NASLOV RISBE		DETAJL 8.1		MERILO		ŠT. RISBE	DATUM
		POGLEJ OGRAJE NA PODESTU TRIBUN		1: 20		8.1	AVG. 2016
ODGOVORNI VODJA PROJEKTA		IME		IDENTIFIKACIJSKA ŠTEVILKA		PODPIS	DATUM
ODGOVORNI PROJEKTANT		IZTOK N. ČANČULA u.d.i.a.		A - 0251			
		IZTOK N. ČANČULA u.d.i.a.		A - 0251			
PROJEKTANT		GREGA SMREKAR u.d.i.a. VANJA M. MARKOVČIČ u.d.i.a. MARIJA ROŽANC u.d.i.a.		A - 1042			
SPREMEMBE		OPIS SPREMEMBE		PODPIS		DATUM:	