substrat za ekstenzivno zazelenitev 10,0 cm
ozelenitev (rastline, ki se same vzdržujejo in razmožujejo)
filtrski sloj
poliestrski filc 300 g/m2,
drenažni in vodozadrževalni sloj 4,0 cm
čepasta folija
na primer;: Bauder DSE 40 ali enakovredno
hidroizolacija za ozelenjene strehe 0,5 cm
1 x varjeni plastomerni bitumenski trak za hidroizolacijo odporno na preboj korenin
na primer: Izotekt P5 FLL plus ali enakovredno
hidroizolacija 0,5 cm
1 x varjeni plastomerni bitumenski trak za hidroizolacijo
na primer: Izotekt T4 plus ali enakovredno
toplotna izolacija 3,0 – 18,0 cm
iz ekstrudiranega polistirena v naklonu (SIST EN 13164)
na primer: XPS Polyfoam C-500 LJ
toplotna izolacija 3 x 10,0 cm
iz ekstrudiranega polistirena (SIST EN 13161)
na primer: XPS Polyfoam C-350 LJ ali enakovredno
parna zapora v skladu s SIST 13970 in SIST 1031
na primer: BITALBIT AL V PLUS ali enakovredno
2-slojni hladen bitumenski premaz
na primer: IBITOL HS ali enakovredno
medetažna ab plošča C30/37, XC1 24,0 cm
dvokratno kitanje in glajenje
disperzijska barva

S7

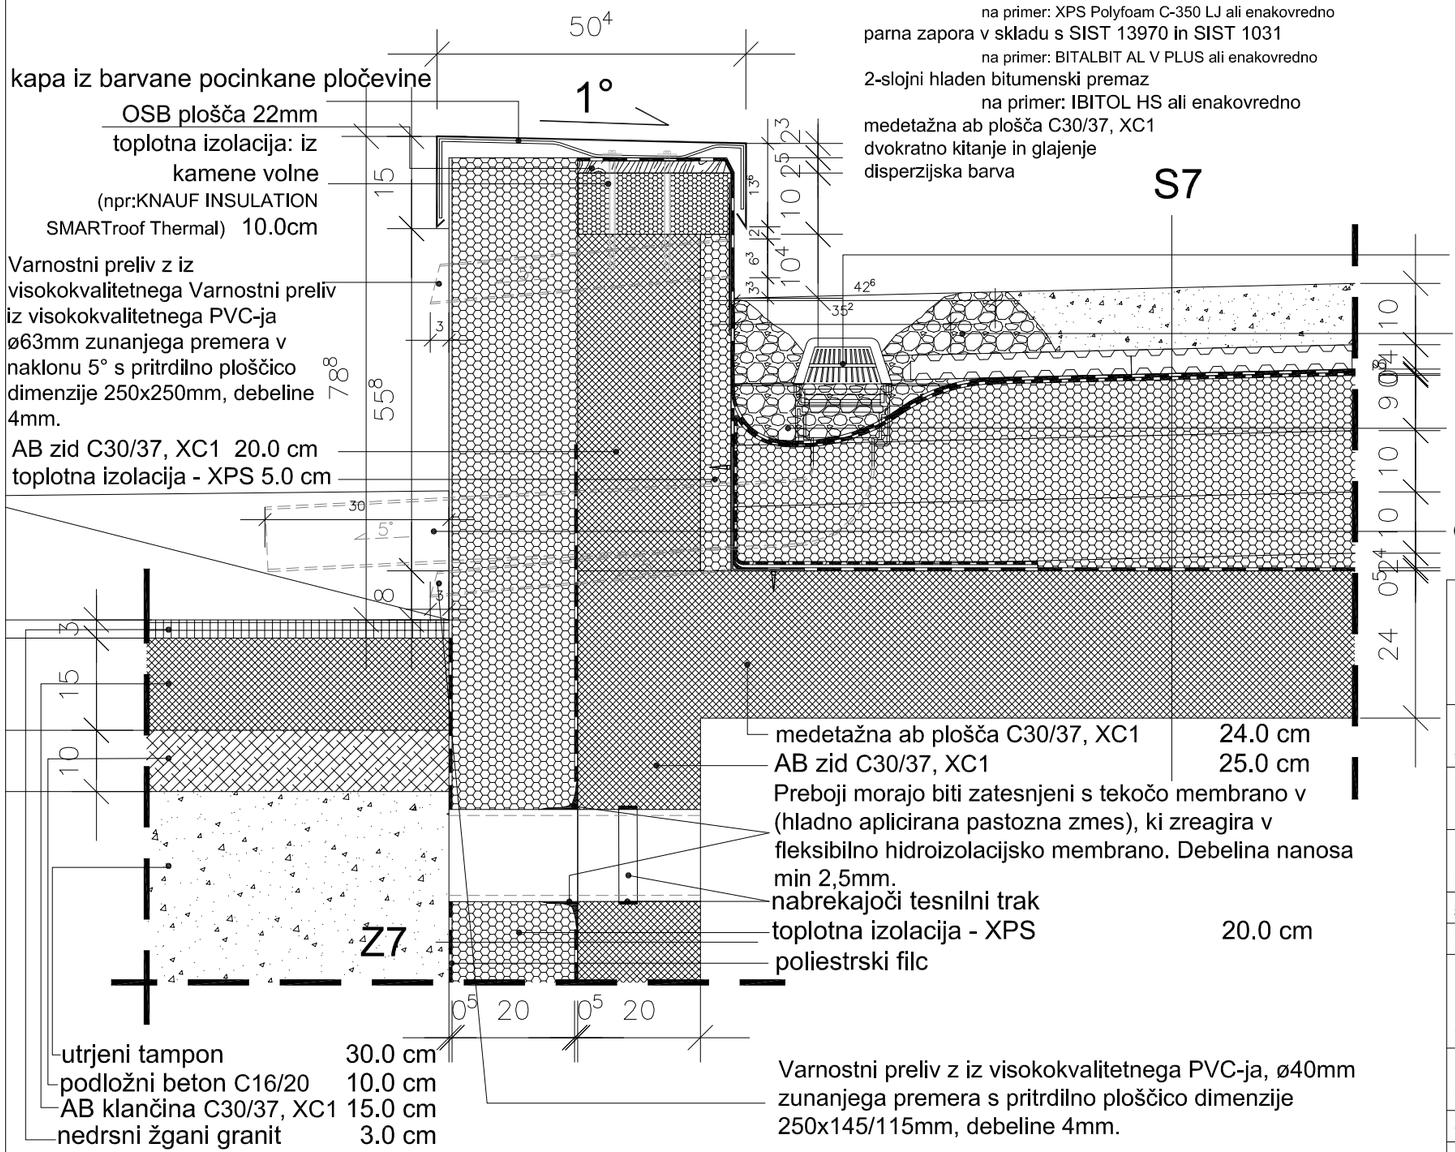

tipski vertikalni dvojni strešnih vtočnikov z dvojnim tesnjenjem in zaščitno mrežico proti listju. Vtočnik izdelan iz visokokvalitetnega PVC-ja, ø125 mm

prod

mulda za odvod meteorne vode
čelno: priklop na vtočnik

odtočna cev skozi čelo zelene strehe

MISEL, PROJEKTIRANJE & INŽENIRING d.o.o.
CANKARJEVA 1, 6230 POSTOJNA
tel: (T-2) 0590 18 667
e-mail: projektiva@misel.si

PROJEKTIRANJE ARHITEKTURE & GRADBENI INŽENIRING

IZS-1006 (IDENTIFIKACIJSKA ŠTEVILKA)

OBJEKT/LOKACIJA	TELOVADNICA OB OŠ MAKSA PEČARJA V ČRNUČAH			
NAROČNIK	MESTNA OBČINA LJUBLJANA Mestni trg 1, 1000 Ljubljana			
INVESTITOR	MESTNA OBČINA LJUBLJANA Mestni trg 1, 1000 Ljubljana			
ŠTEVILKA PROJEKTA	A – 021/15			
PROJEKTNA DOKUMENTACIJA / FAZA	PZI	ARHITEKTURNI NAČRT		
VSEBINA / NASLOV RISBE	DETAJL 11 PRIKLJUČEK ZELENE STREHE NA KLANČINO	MERILO 1: 10	ŠT. RISBE 11	DATUM AVG. 2016
	IME	IDENTIFIKACIJSKA ŠTEVILKA	PODPIS	DATUM
ODGOVORNI VODJA PROJEKTA	IZTOK N. ČANČULA u.d.i.a.	A - 0251		
ODGOVORNI PROJEKTANT	IZTOK N. ČANČULA u.d.i.a.	A - 0251		
PROJEKTANT	GREGA SMREKAR u.d.i.a. VANJA M. MARKOVČIČ u.d.i.a. MARIJA ROŽANC u.d.i.a.	A - 1042		
SPREMEMBE	OPIS SPREMEMBE		PODPIS	DATUM: