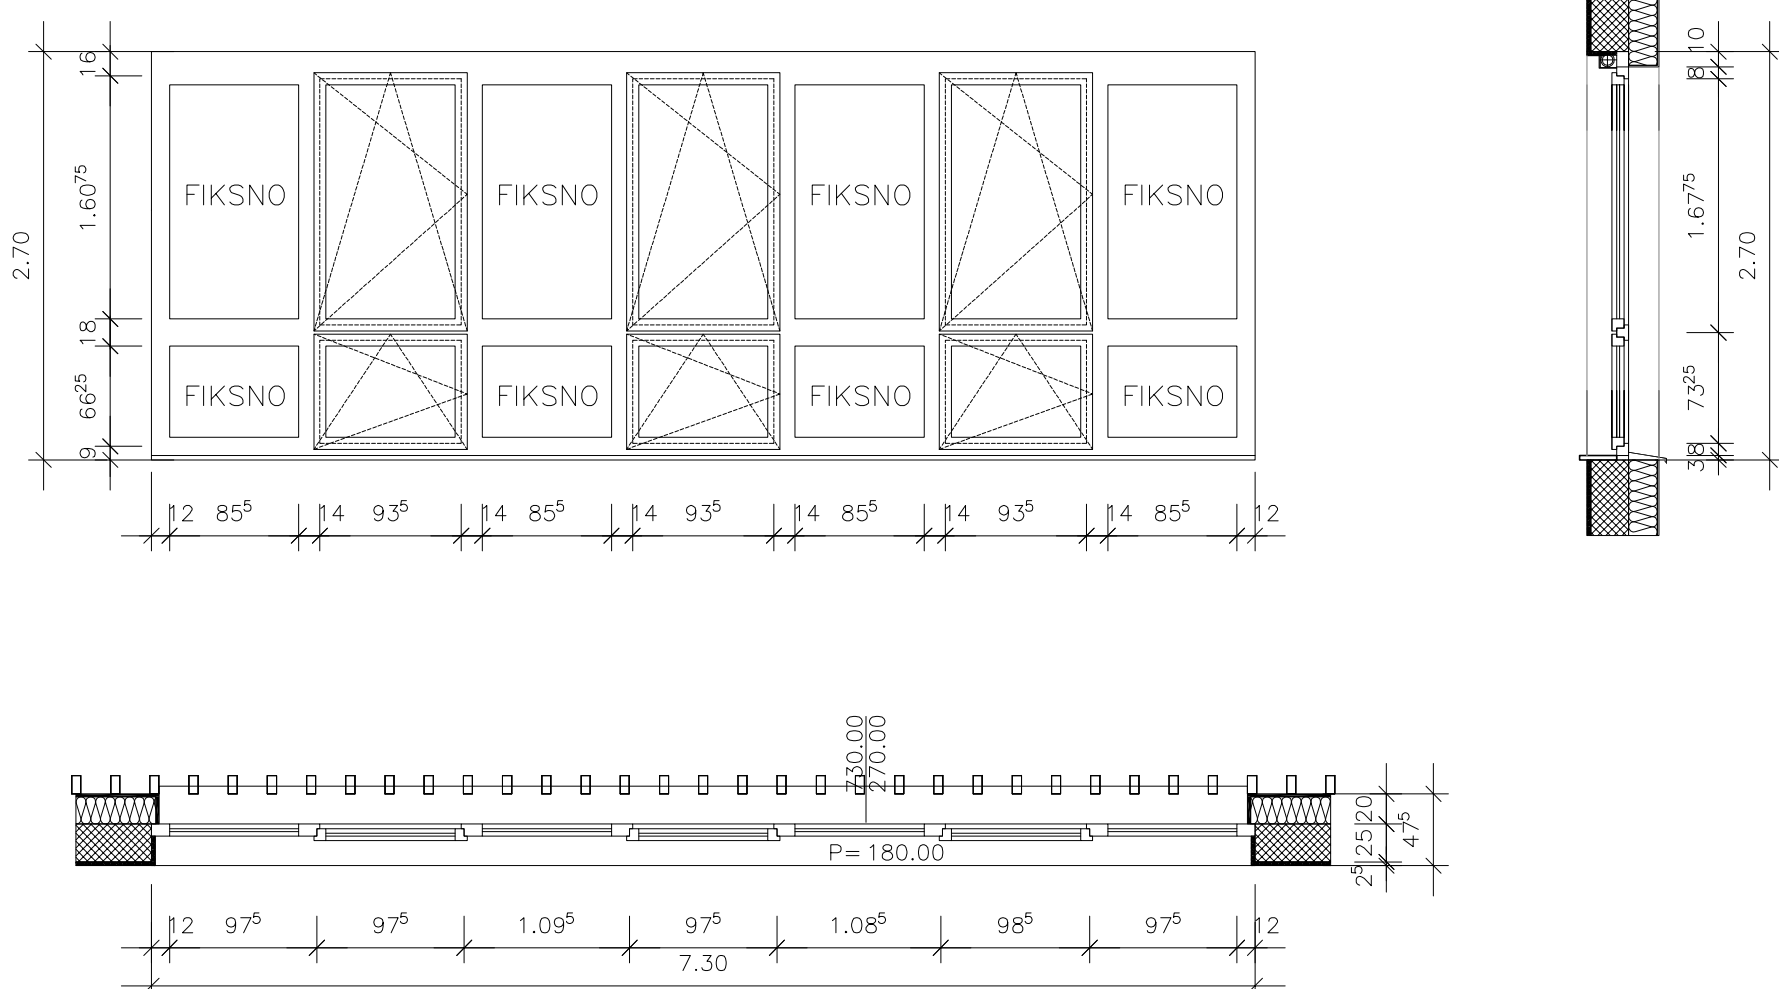
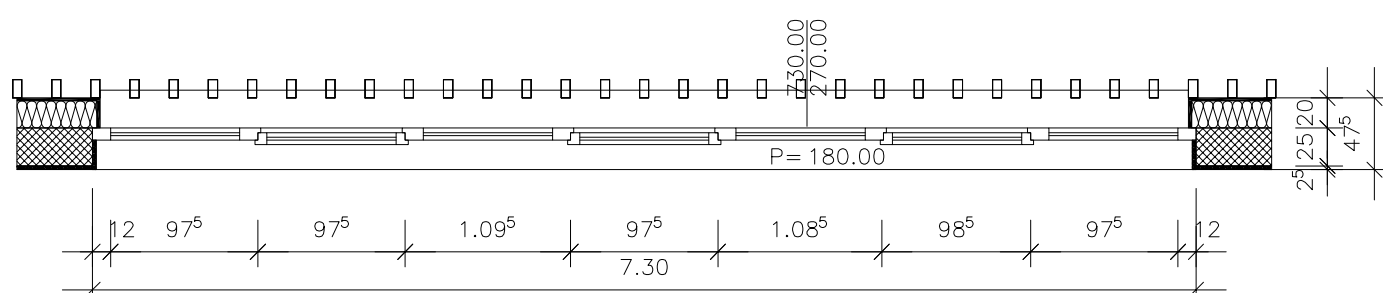


TELOVADNICA OB OŠ MAKSA PEČARJA, PZI avgust 2016

| | | | |
|-------------------------------|---|------|--|
| OZNAKA | O3 OKNO 730/270 | | |
| POGLED / PREREZ |  | | |
| TLORIS |  | | |
| ZASTEKLITEV | TROSLOJNI TERMOPAN, VARNOSTNO STEKLO | OPIS | <ul style="list-style-type: none">- LESENI PROFILI IZ TERMIČNO MODIFICIRANE SMREKOVINE NATUR ALI MACESEN- MEDSTEKELNI DISTANČNIKI- SKRITO OKOVJE- KLJUKA IZ BRUŠENE NERJAVEČE KOVINE- ALU ZAŠČITNA MASKA NA ZUNANJI STRANI, BARVA PO IZBORU PROJEKTANTA (npr. SVETLO SIVA)- ZASTEKLITEV S TROSLOJNIM TERMOPANOM, VARNOSTNO STEKLO P4A SIST EN 356- REFLEKSNO STEKLO- NOTRANJI ZATEMNITVENI ROLOJI- OKNO OPREMLJENO Z NOTRANJO LESENO IN ZUNANJO PLOČEVINASTO POLICO, BARVA PO IZBORU PROJEKTANTA (npr. SVETLO SIVA)- OKNO $U_w \leq 0,9 \text{ W/m}^2\text{K}$, REFLEKSNO STEKLO |
| ODPIRANJE | KOMBINIRANO/FIKSNO | | |
| Mere kontrolirati na objektu! | | | |
| ŠTEVILO KOSOV | 2 | | |