



1 Zasaditvena situacija
Scale: 1:200

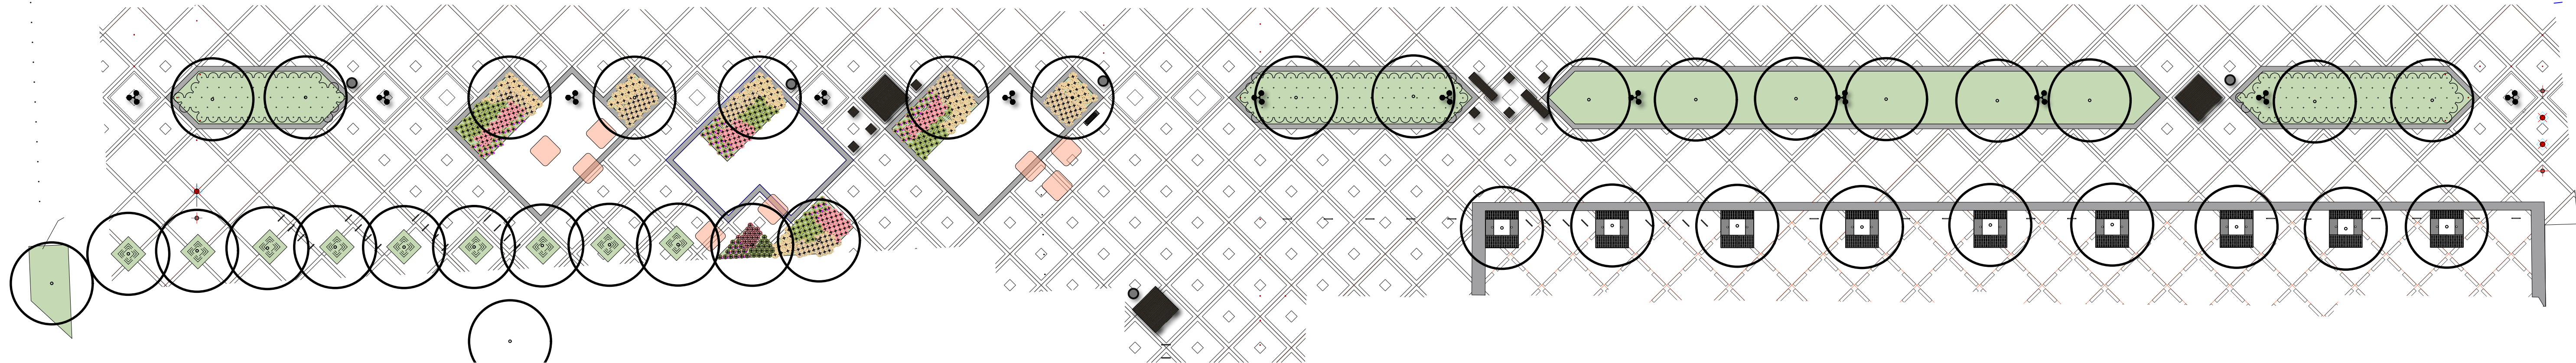

2 Sadilne grede z namakalnim sistemom
Scale: 1:200

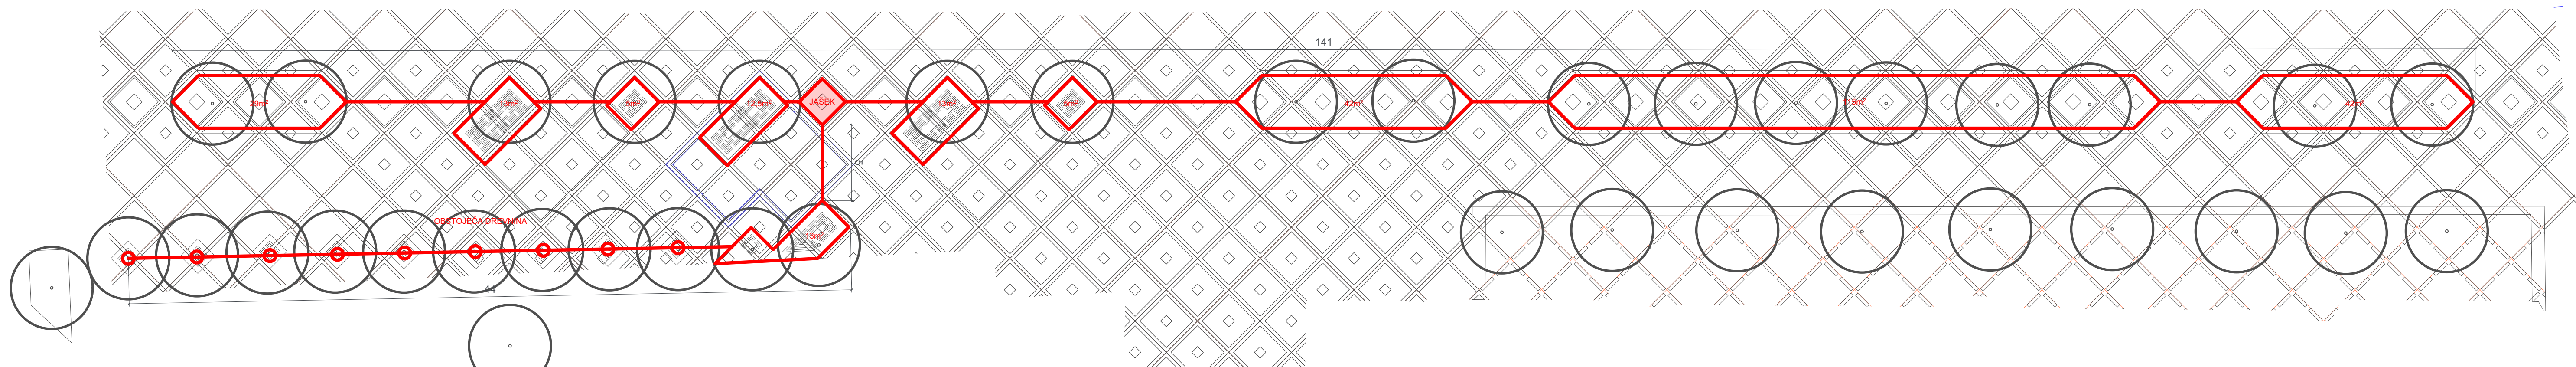

OBČINA MOL, KATASTRSKA OBČINA:
1737 TABOR
PARCELE: 3768, 3064/16, 3064/15, 3064/3,
3065/1, 3065/3, 3066, 3815, 3816, 3817,
3806

4
Namakalni sistem

Objekt
Rekonstrukcija Čufarjeve
ulice v Ljubljani - FAZA 2
Naročnik
Mestna občina Ljubljana
Mestni trg 1
1000 Ljubljana
Projektant
Krajinaris d.o.o.
Zemljemerska ulica 12
1000 Ljubljana
KRAJINARIS
KRAJINSKO ARHITEKTURNI IN INŽENJERSKI STUДИO
LANDSCAPE ARCHITECTURE DESIGN STUDIO
krajinaris.si info@krajinaris.si

Lokacija
Čufarjeva ulica, 1000
Ljubljana
Vodja projekta
Tomaž Stupar, u.d.i.k.a.
KA-1252
Odgovorni projektant
Tomaž Stupar, u.d.i.k.a.
KA-1252
Projektanti
dr.Dušan Stupar, u.d.i.k.a.
Taja Sever, u.d.i.k.a.

Vrsta načrta
Krajinska arhitektura
Datum
Julij 2023
Številka načrta
2231KA
Projekt
IZP
Merilo
1:200
Številka risbe
4

Vse mere preveriti na lokaciji. Vse morebitne
spremembe je potrebno uskladiti z odgovornim
projektantom načrta.