



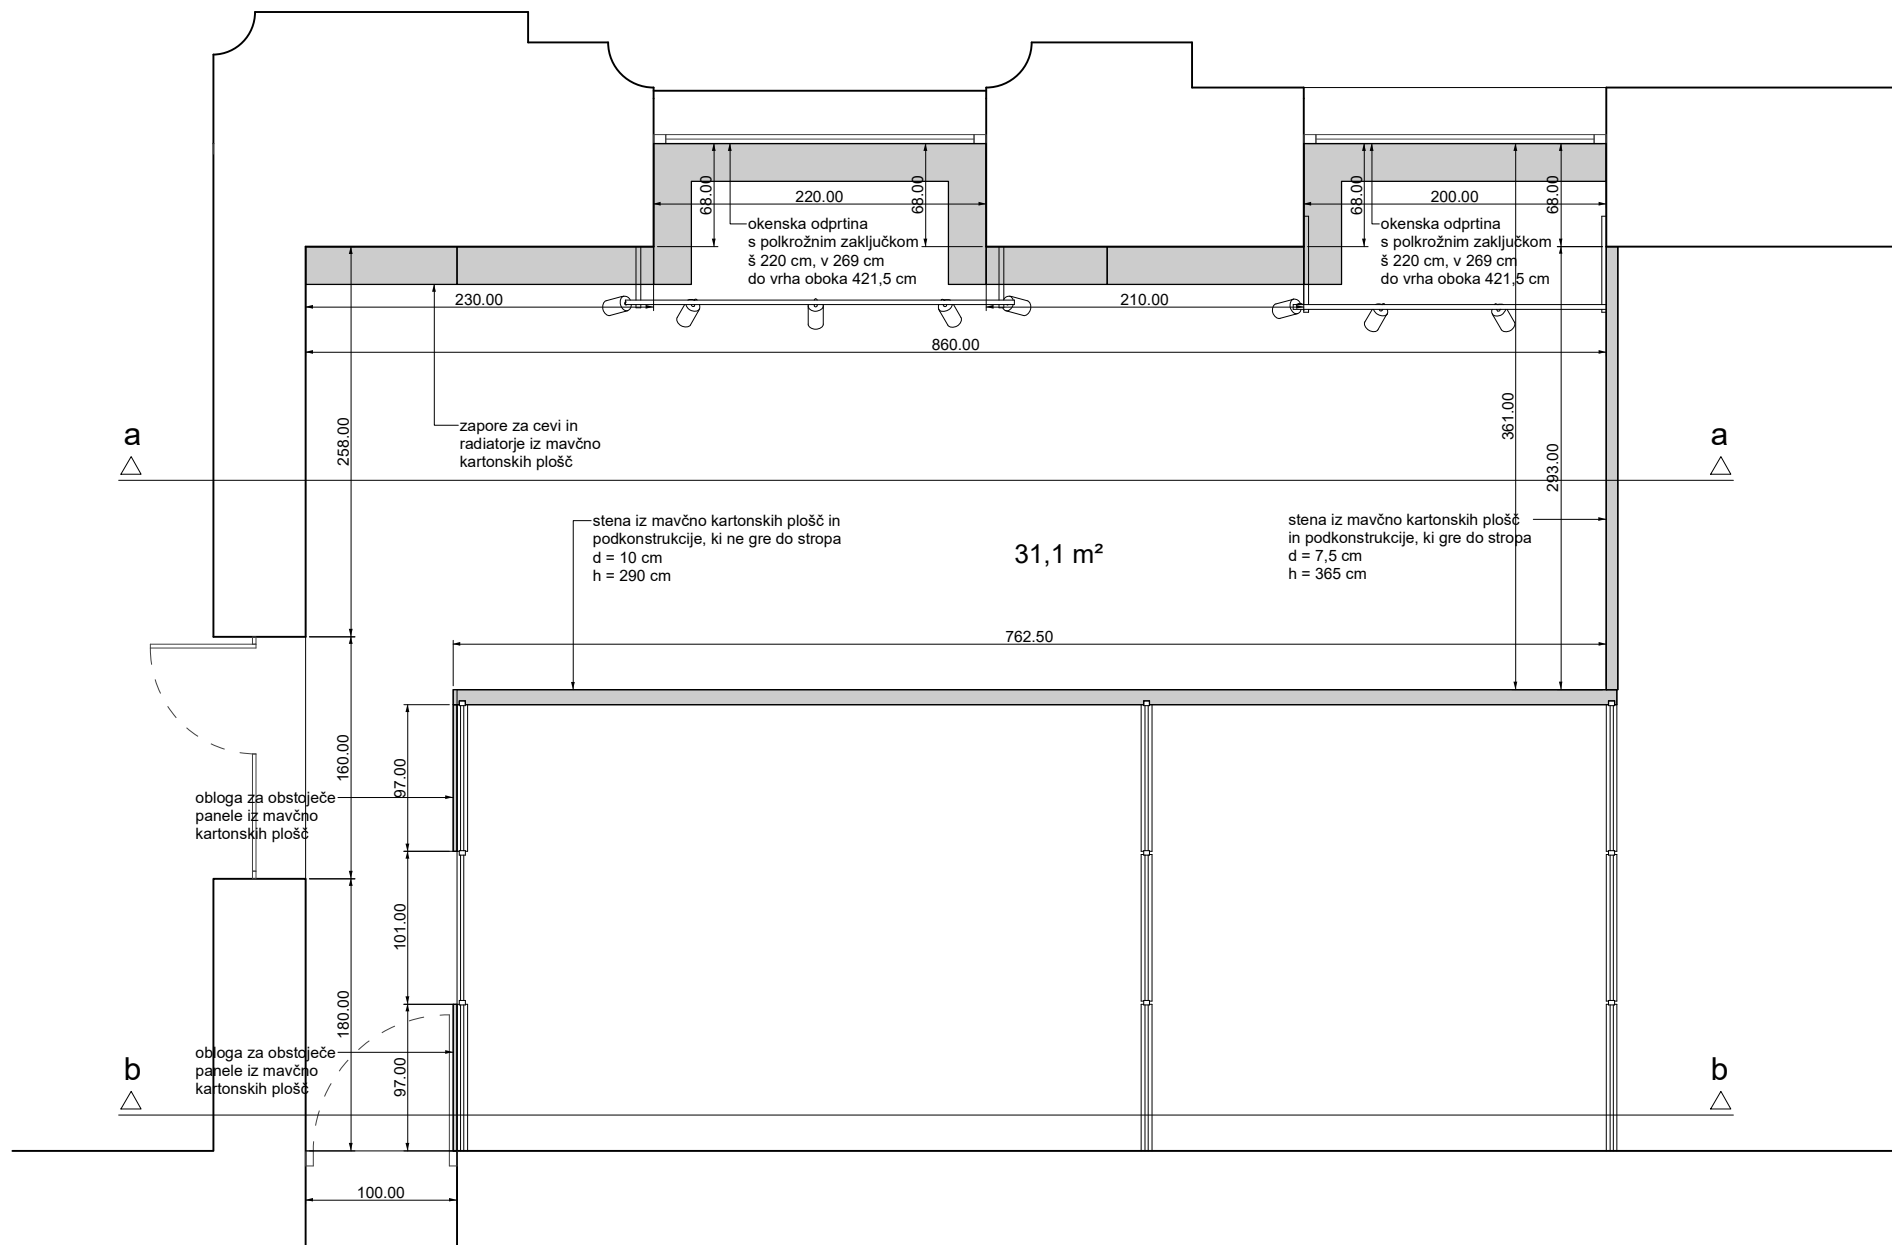

Razstavnici prostori Galerija Kresija
 tloris
 M 1:50

obstoječ strop je
spuščen in pride čez
okna

mavčno-kartonske
zapore za radiatorje in
cevi

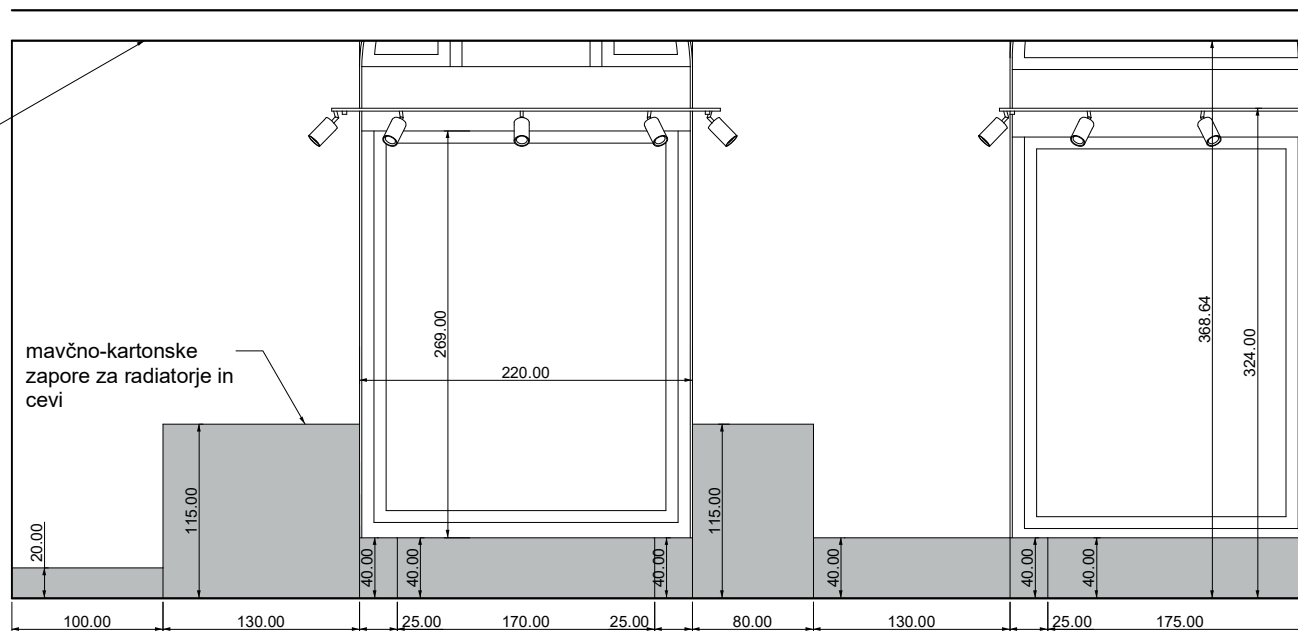

Razstavni prostori Galerija Kresija
prerez a-a
M 1:50