


OBČINSKI PODROBNI PROSTORSKI NAČRT 299 VOŽARSKI POT - DEL

LEGENDA:


- MEJA OBMOČJA OPPN
- NAČRTOVANA STAVBA A V PREREZU
- OBSTOJEČA STAVBA V PREREZU
- A1
- KP=-0,3 m
- KT=±0,0 m
- h=+13,4 m
- VIŠINSKA KOTA FINALNEGA TLAKA PRITLIČJA
- VIŠINSKA KOTA TERENA
- VIŠINA STOLPIČA NAČRTOVANE STAVBE A

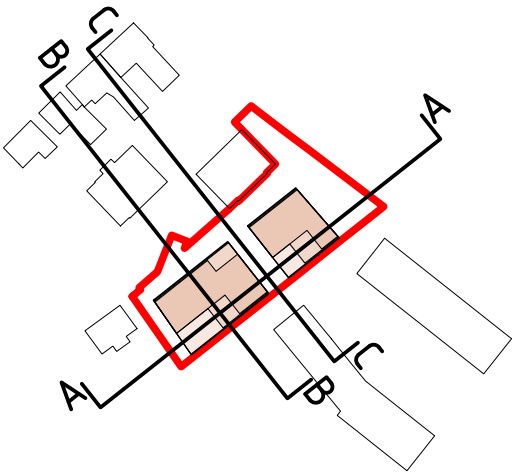


ŠABEC
KALAN
ŠABEC
ARHITEKTI

mojca kalan šabec, s.p.
hacquetova ulica 16, ljubljana


Številka naloge:	UP 21-007				
Investitorji:	ZVONARSKA d.o.o. Italijanska ulica 8, 1000 Ljubljana				
Vsebina risbe:	ZNAČILNI PREREZI IN POGLEDI				
Odg. vodja izdelave OPPN:	Mojca Kalan Šabec, u.d.i.a.			id.št. ZAPS 0275 PA PPN	
Sodelavci:	Matic Kržan, abs.arh., Aljaž Lepšina, mag.inž.arh.urb.				
Datum izdelave načrta:	maj 2024	Merilo:	1:500	Številka risbe:	4.5

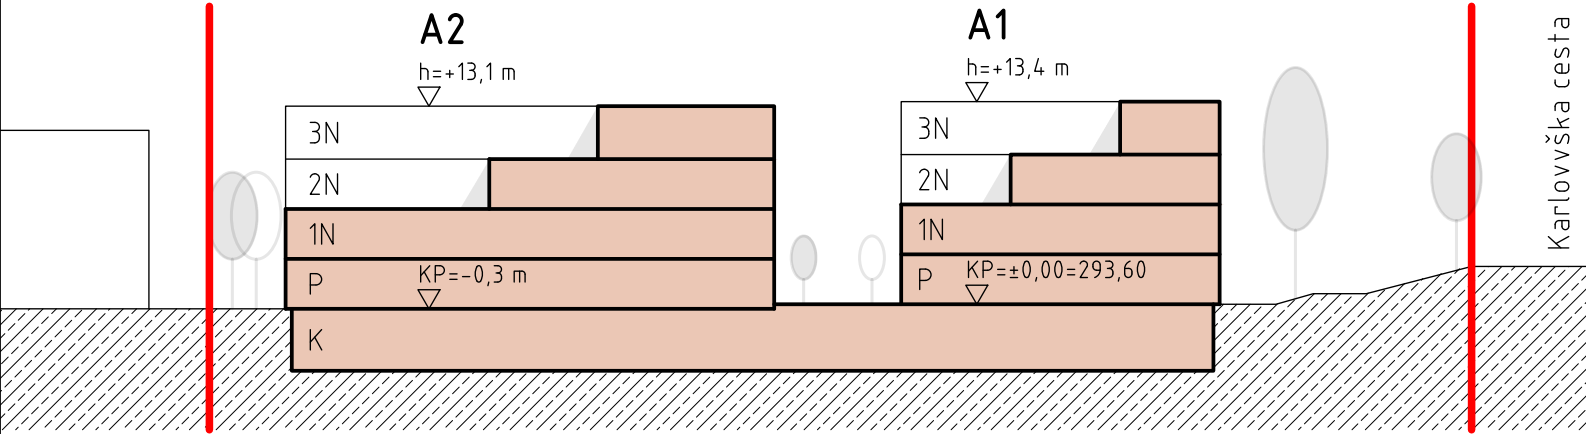

PREREZ A-A

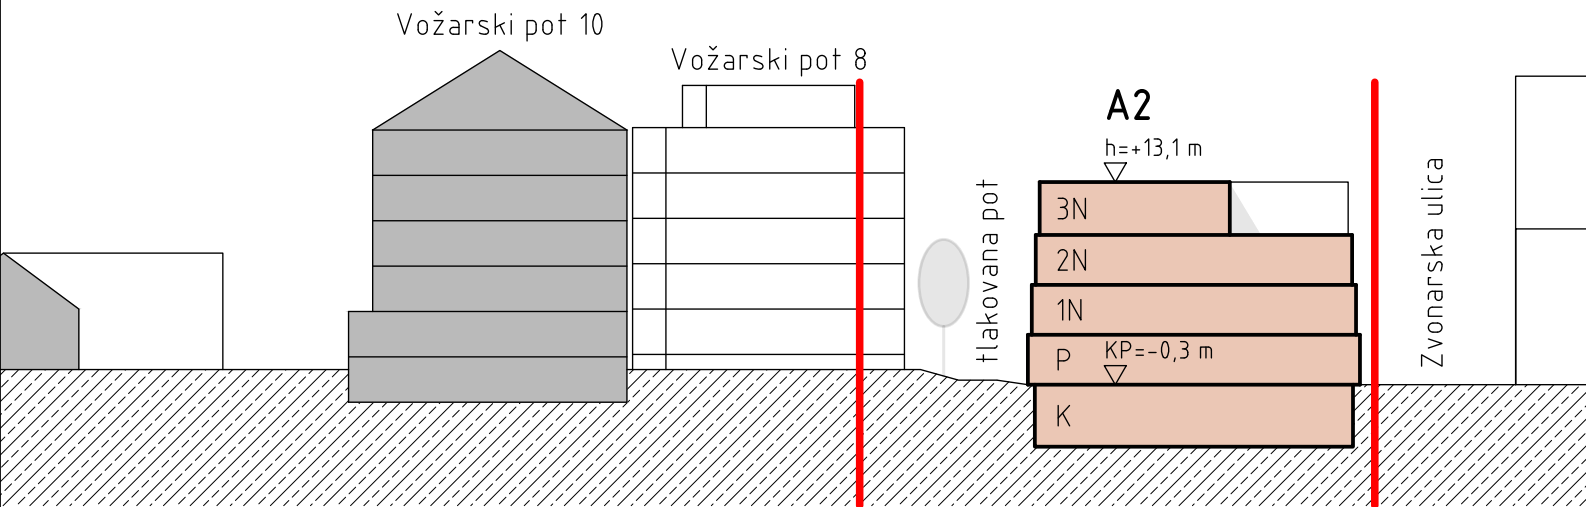

PREREZ B-B

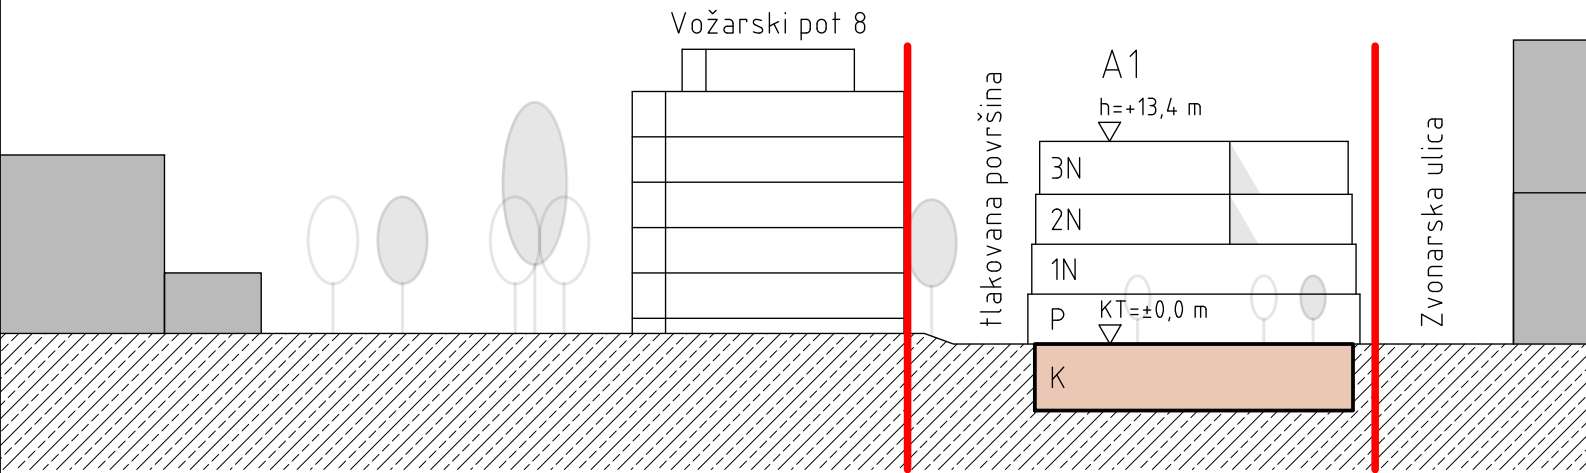

PREREZ C-C