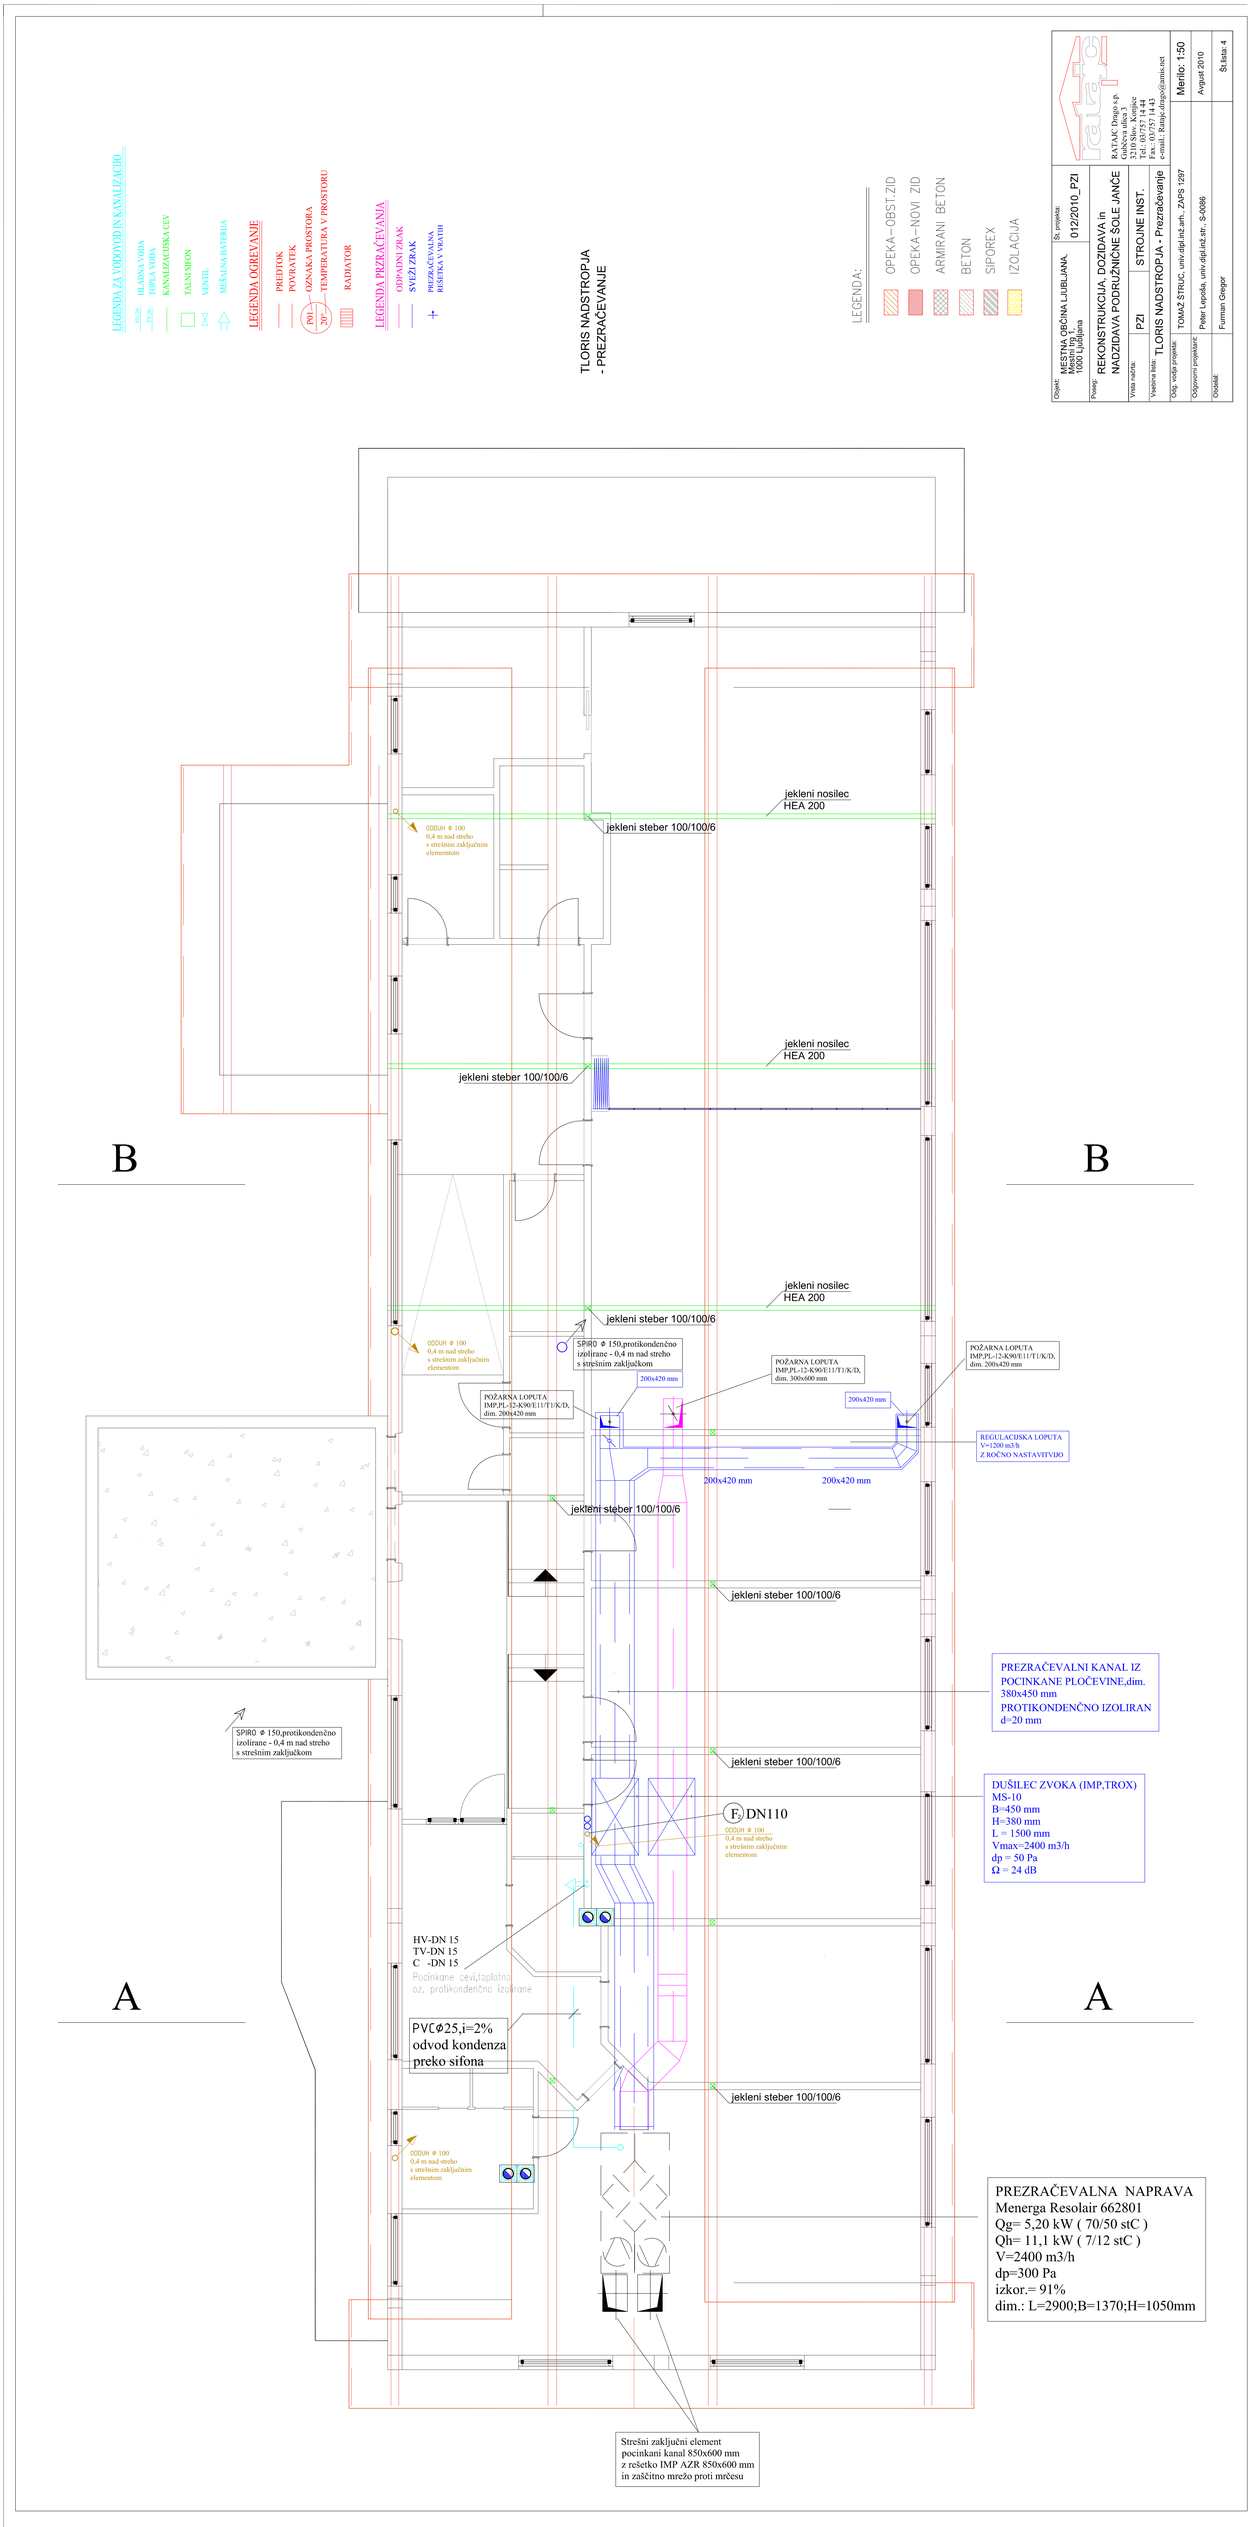

LEGENDA ZA VODOVOD IN KANALIZACIJO
HLADNA VODA
TOPLA VODA
KANALIZACIJSKA CEV
TALNI SIFON
VENTIL
MEŠALNA BATERIJA
LEGENDA OGREVANJE
PREDTOK
POVRATEK
OZNAKA PROSTORA
TEMPERATURA V PROSTORU
RADIATOR
LEGENDA PREZRAČEVANJA
ODPADNI ZRAK
SVEŽI ZRAK
PREZRAČEVALNA REŠETKA V VRATIH
TLORIS NADSTROPJA
- PREZRAČEVANJE
LEGENDA:
OPEKA-OBST.ZID
OPEKA-NOVI ZID
ARMIRANI BETON
BETON
SIPOREX
IZOLACIJA
Objekt: MESTNA OBČINA LJUBLJANA, Mestni trg 1, 1000 Ljubljana
Št. projekta: 012/2010_PZI
Poseg: REKONSTRUKCIJA, DOZIDAVA in NADZIDAVA PODRUŽNIČNE ŠOLE JANČE
Vrsta načrta: PZI
STROJNE INST.
Vsebina lista: TLORIS NADSTROPJA - Prezračevanje
Odg. vodja projekta: TOMAŽ ŠTRUC, univ.dipl.inž.arh., ZAPS 1297
Odgovorni projektant: Peter Lepoša, univ.dipl.inž.str., S-0086
Obdelal: Furman Gregor
RATAJC Drago s.p.
Gubčeva ulica 3
3210 Slov. Konjice
Tel.: 03/757 14 44
Fax.: 03/757 14 43
e-mail.: Ratajc.drago@amis.net
Merilo: 1:50
August 2010
Št.lista: 4
jekleni nosilec HEA 200
jekleni steber 100/100/6
ODDUH Φ 100 0,4 m nad streho s strešnim zaključnim elementom
B
B
SPIRO Φ 150,protikondenčno izolirane - 0,4 m nad streho s strešnim zaključkom
POŽARNA LOPUTA IMP,PL-12-K90/E11/T1/K/D, dim. 200x420 mm
POŽARNA LOPUTA IMP,PL-12-K90/E11/T1/K/D, dim. 300x600 mm
200x420 mm
REGULACIJSKA LOPUTA V=1200 m3/h Z ROČNO NASTAVITVIJO
PREZRAČEVALNI KANAL IZ POCINKANE PLOČEVINE,dim. 380x450 mm PROTIKONDENČNO IZOLIRAN d=20 mm
DUŠILEC ZVOKA (IMP,TROX) MS-10 B=450 mm H=380 mm L = 1500 mm Vmax=2400 m3/h dp = 50 Pa Ω = 24 dB
F2 DN110
HV-DN 15
TV-DN 15
C -DN 15
Pocinkane cevi,toplotno oz. protikondenčno izolirane
PVCΦ25,i=2% odvod kondenza preko sifona
A
A
PREZRAČEVALNA NAPRAVA Menerga Resolair 662801 Qg= 5,20 kW (70/50 stC) Qh= 11,1 kW (7/12 stC) V=2400 m3/h dp=300 Pa izkor.= 91% dim.: L=2900;B=1370;H=1050mm
Strešni zaključni element pocinkani kanal 850x600 mm z rešetko IMP AZR 850x600 mm in zaščitno mrežo proti mrčesu