SEVERNA FASADA – objekt A

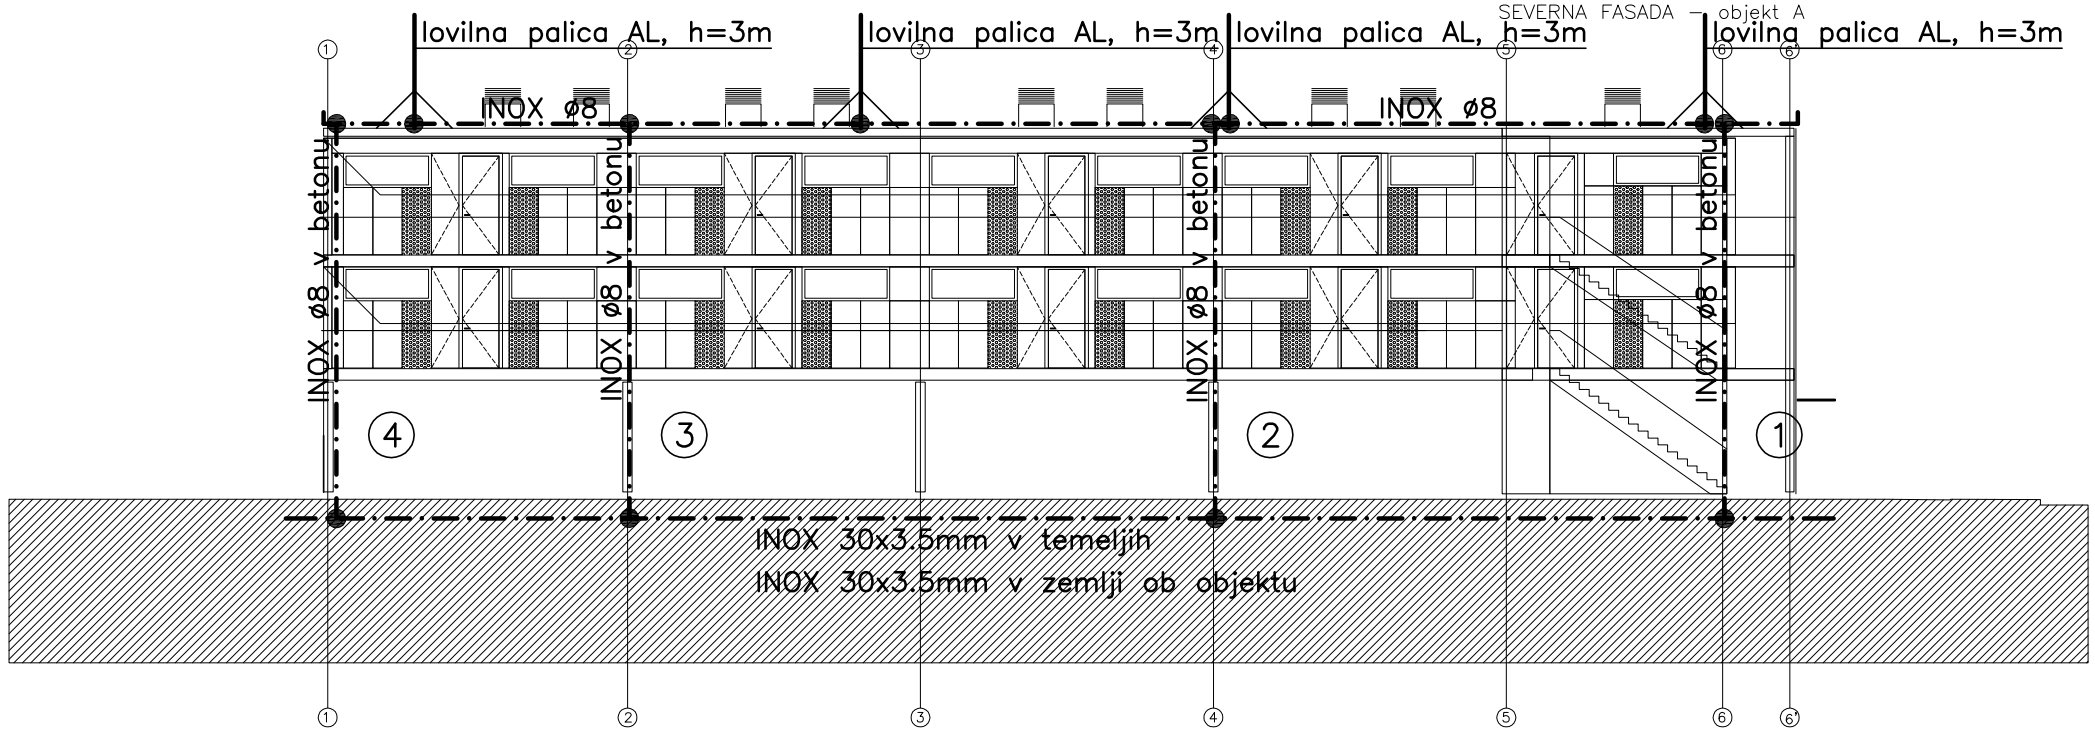

JUŽNA FASADA – objekt C

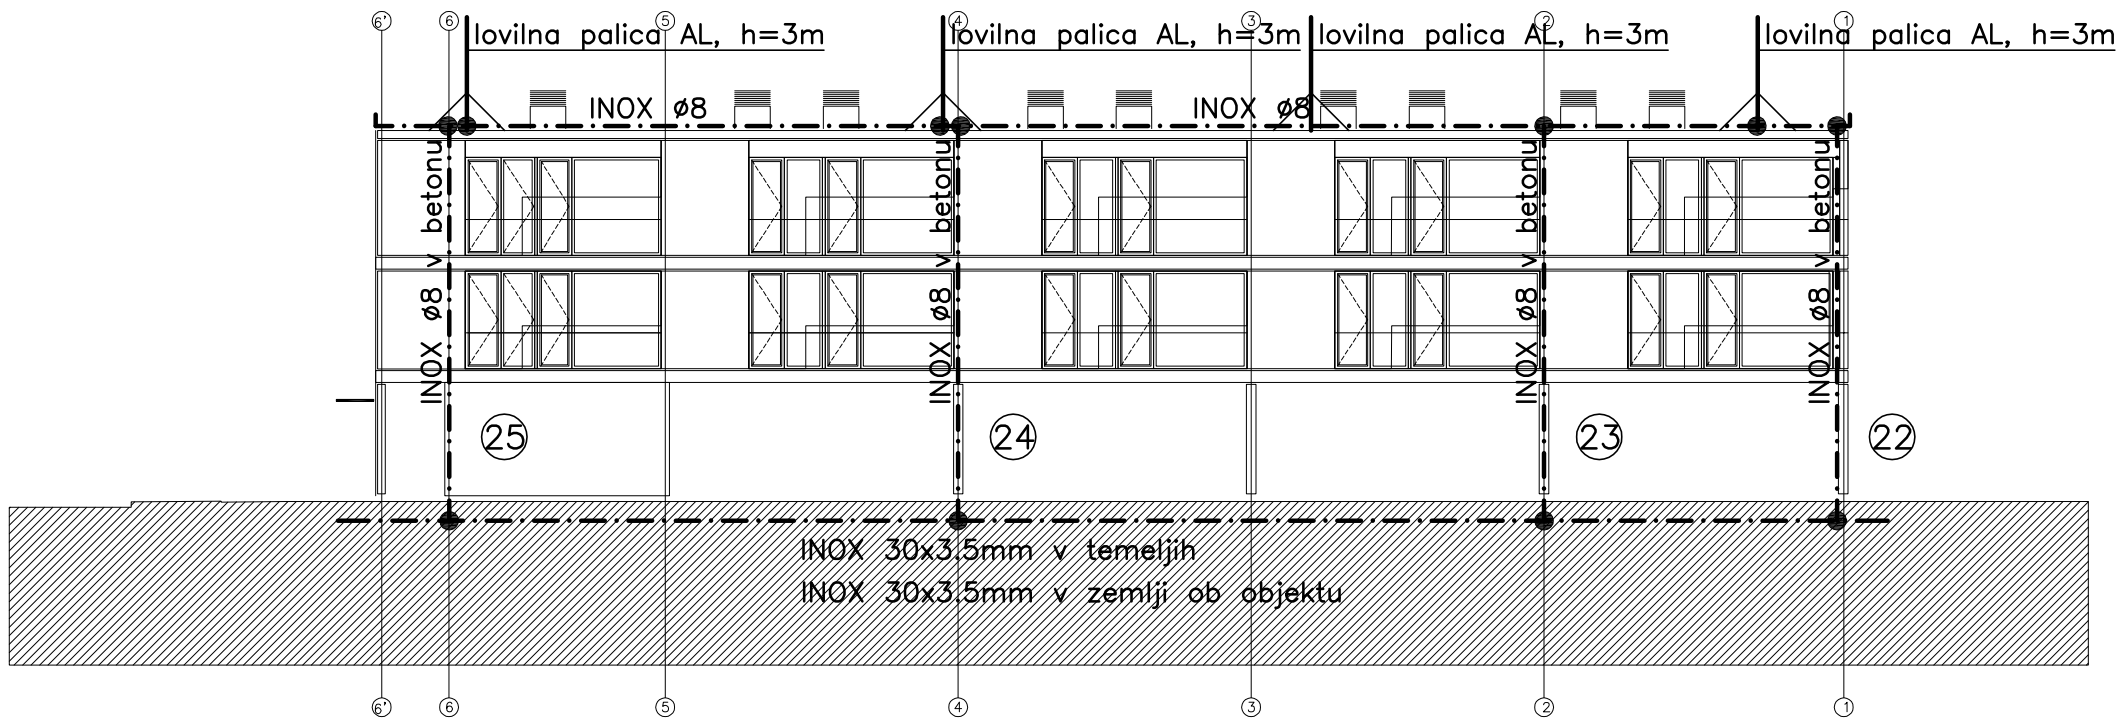

izdelal	M. Radanovič	vrsta proj.dok.	Investitor/Objekt		risba
odg. proj.	mag. B. Glavnik, univ.d.i.e. E–0002	PZI	Javni stanovanjski sklad Mestne občine Ljubljana, Zarnikova 3, Ljubljana 3 večstanovanjski objekti v območju urejanja VS6/1 Dolgi most, prostorska enota PE2	ELDATA inženiring d.o.o. OB ŽICI 3, LJUBLJANA	T10.0
vodja proj.	Matija Bevk univ.dipl.inž.arh. ZAPS 1151 A			Vsebina risbe	list 2/2
št. načrta:	ELD–14–034–50			FASADE – strelovod	merilo 1:200
datum:	junij 2014				