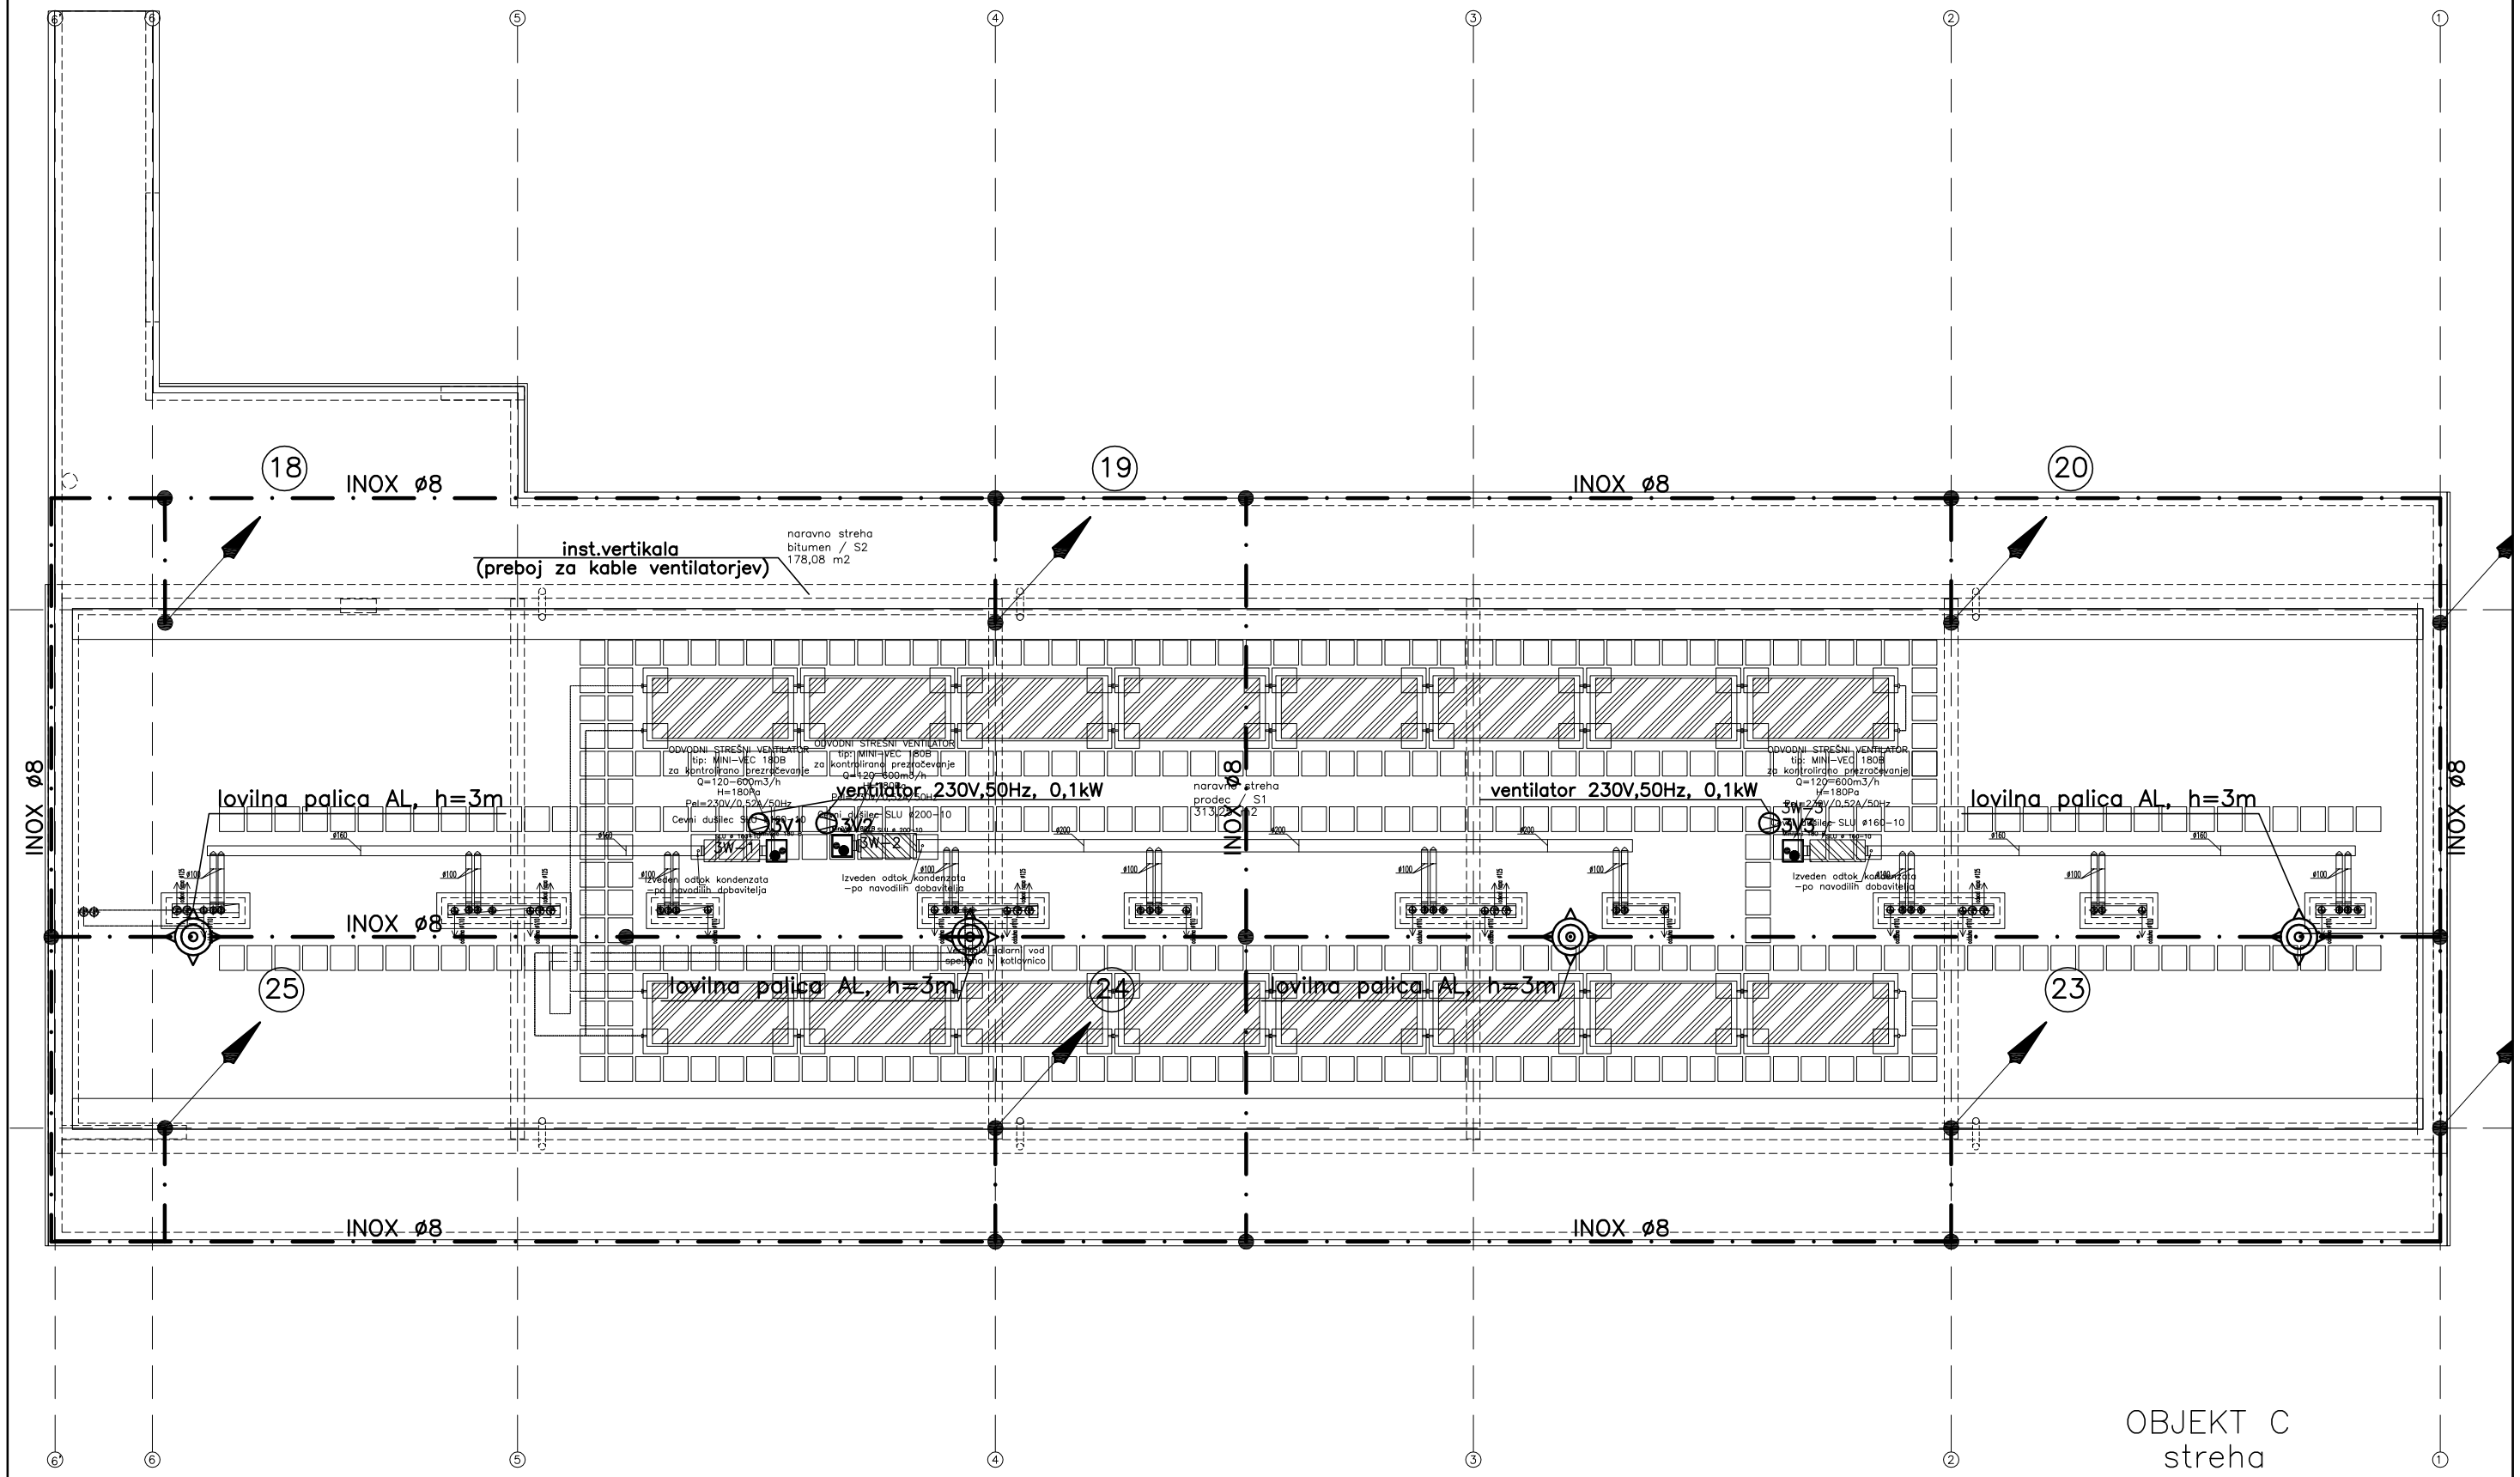

OBJEKT C
streha

izdelal	M. Radanovič	vrsta proj.dok.	Investitor/Objekt		risba
odg. proj.	mag. B. Glavnik, univ.d.i.e. E-0002	PZI	Javni stanovanjski sklad Mestne občine Ljubljana, Zarnikova 3, Ljubljana 3 večstanovanjski objekti v območju urejanja VS6/1 Dolgi most, prostorska enota PE2	ELDATA inženiring d.o.o. OB ŽICI 3, LJUBLJANA	T9.0
vodja proj.	Matija Bevk univ.dipl.inž.arh. ZAPS 1151 A			Vsebina risbe STREHA – objekt C – moč, strelovod	list 3/3
št. načrta:	ELD-14-034-50				merilo 1:100
datum:	junij 2014				