2. NADSTROPJE, seznam prostorov			
oznaka	prostor	finalni tlak	površina
Š-2N01	STOPNIŠČE	teraco	16,10
Š-2N02	RAČUNALNIŠKA UČILNICA	parket	51,55
Š-2N03	HODNIK	teraco	7,50
Š-2N04	SANITARIJE Ž	keramika	10,59
Š-2N05	SANITARIJE M	keramika	11,11
Š-2N06	DVIGALNI JAŠEK		2,88
Š-2N07	HODNIK, GARDEROBE	teraco	94,87
Š-2N08	PREDMETNA UČILNICA	parket	57,60
Š-2N09	PREDMETNA UČILNICA	parket	58,32
Š-2N10	PREDMETNA UČILNICA	parket	57,84
Š-2N11	STOPNIŠČE, HODNIK	teraco	57,03
Š-2N12	GLASBENA UČILNICA	parket	75,48
Š-2N13	UČILNICA LIKOVNA VZGOJA	parket	75,30
Š-2N14	SVETOVALNA SLUŽBA	parket	12,95
PP-2N01	HODNIK	PVC	13,78
PP-2N02	KABINET ZGO/GEO	parket	10,71
P-2N01	UČILNICA I. TRILETKE	parket	60,38
P-2N02	UČILNICA I. TRILETKE	parket	59,78
P-2N03	UČILNICA I. TRILETKE	parket	59,16
P-2N04	KABINET I. TRILETKE	parket	17,32
P-2N05	IGRALNICA I. TRILETKE	PVC	49,88
P-2N06	HODNIK	PVC	17,22
P-2N07	SANITARIJE Ž	keramika	7,98
P-2N08	SANITARIJE M	keramika	8,12
P-2N09	HODNIK	PVC	12,42
P-2N10	STOPNIŠČE	keramika	13,50
P-2N11	HODNIK	PVC	8,19
		SKUPAJ	927,56

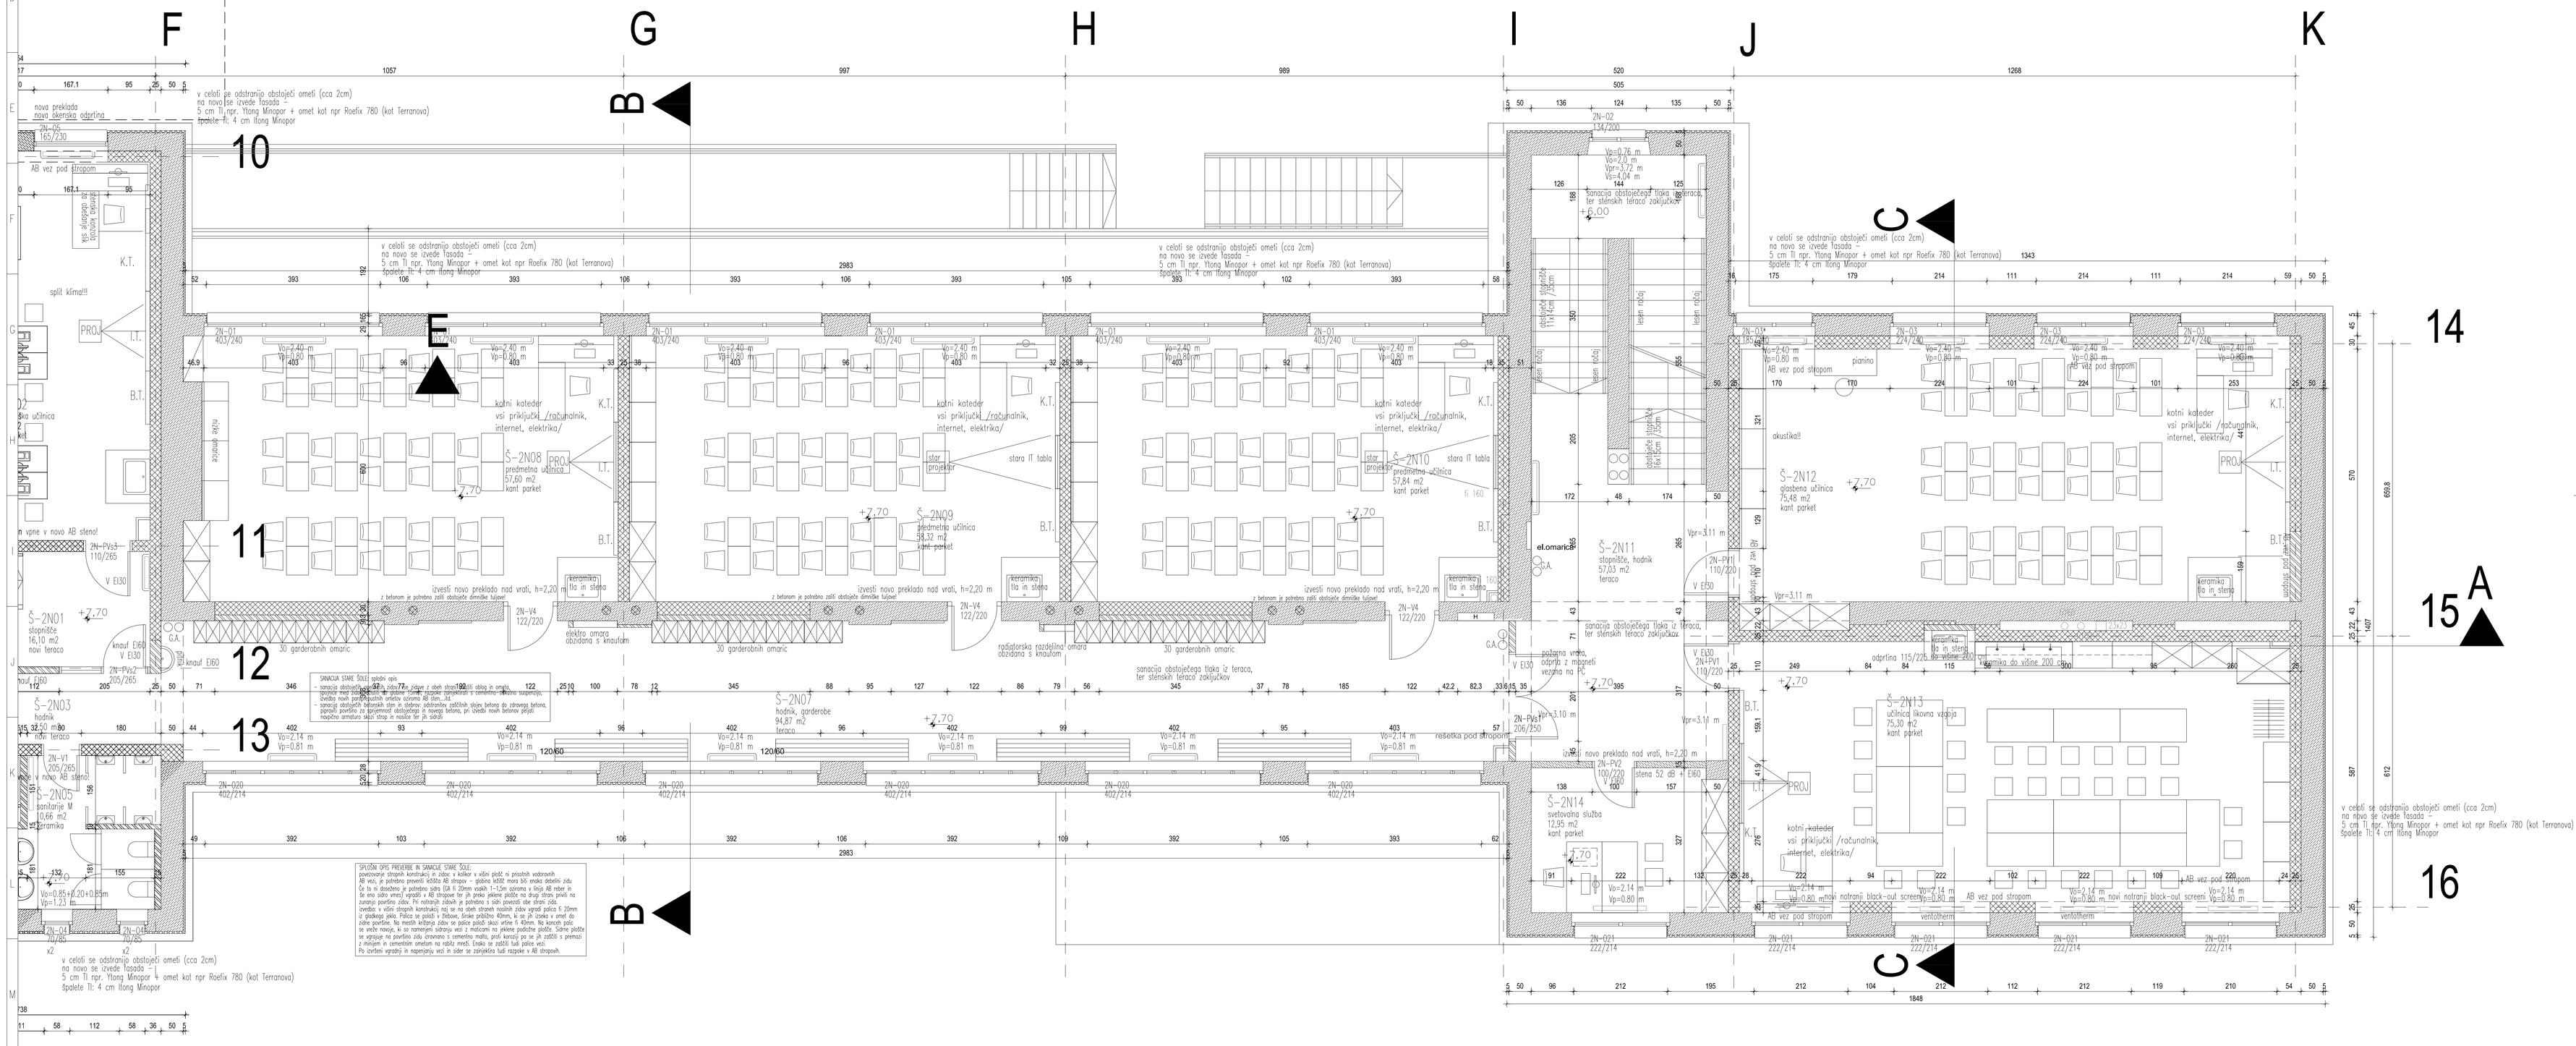

faza II.
sanacija stare šole

LEGENDA:
- OBSTOJEČI OBJEKT
- NOV ARMIRAN BETON
- NOVE PREDELNE STENE (KNAUF)
- NOVA TOPLOTNA IZOLACIJA
- NOV ESTRIH

investitor: MESTNA OBČINA LJUBLJANA, Mestni trg 1, Ljubljana		objekt: REKONSTRUKCIJA OŠ VIDE PREGARC IN IZGRADNJA PRIZIDKA	
projektant: savaprojekt krilko		del objekta:	
		vrsta načrta/prikaza: 1 – NAČRT ARHITEKTURE	
		del načrta/prikaza:	
	ime in priimek:	id. številka:	
DVP:	S. Štorpin, u.d.i.a.	ZAPS 1116A	vrsta risbe: TLORIS 2. NADSTROPJA NOVO STANJE
OP/OPON:	S. Štorpin, u.d.i.a.	ZAPS 1116A	
SP:			
št. načrta/prikaza: SPK-1	datum: december 2012	merilo: 1:50	št. projekta: 09472-00 · vrsta projekta: PZI · vrsta načrta: 1 · št. risbe: 005 · št. lista: 02 · spremi.: 0

Za načrt velja za pogodbeno dodatne vsrame