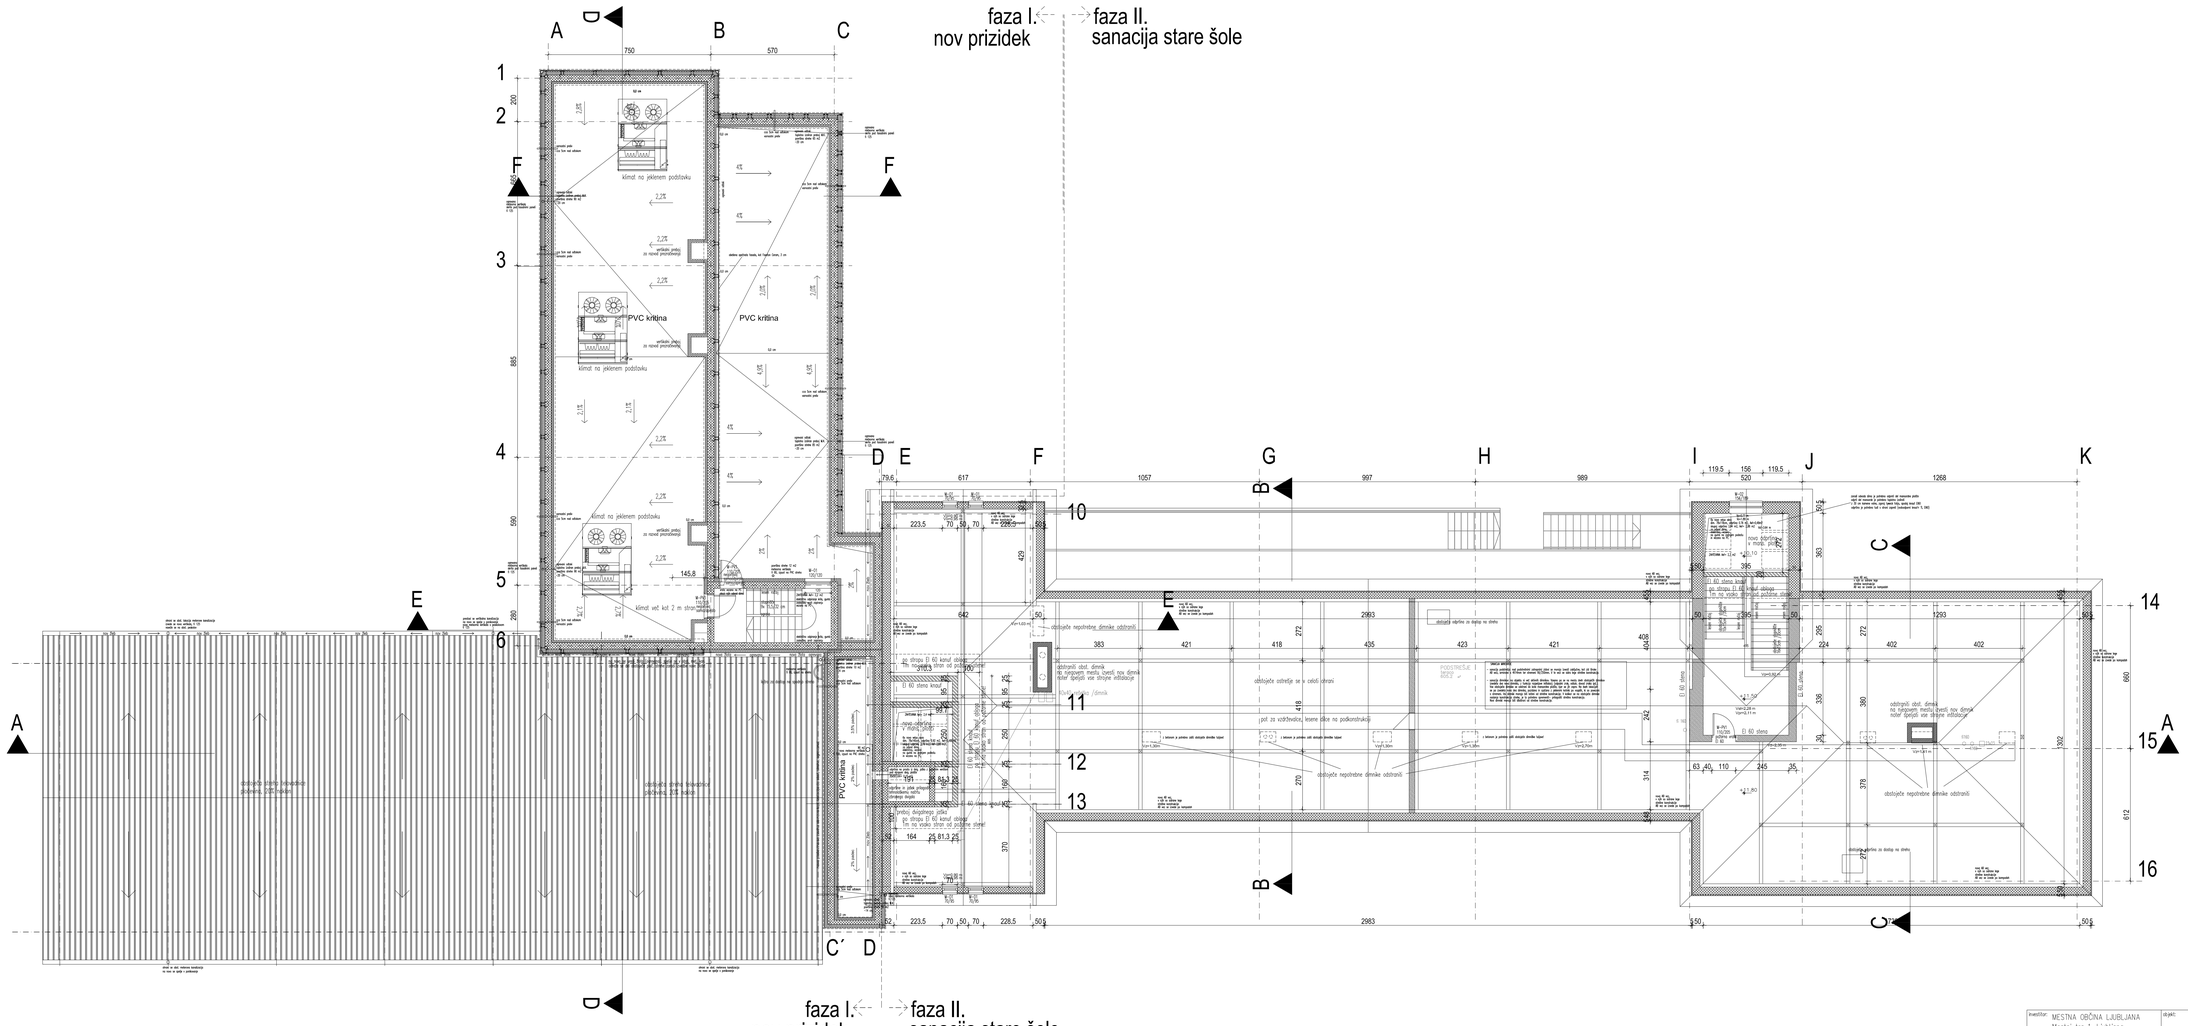

investitor: MESTNA OBČINA LJUBLJANA Mestni trg 1, Ljubljana				objekt: REKONSTRUKCIJA OŠ VIDE PREGARC IN IZGRADNJA PRIZIDKA	
projektant: savaprojekt krilka				del objekta:	
				vrsta načrta/prikaza: 1 – NAČRT ARHITEKTURE	
	ime in priimek			del načrta/prikaza:	
odg.:	S. Štergale, u.d.i.a.		ZAPS 1116A	vrsta risbe: TLORIS MANSARDE NOVO STANJE	
SP/OPDN:	S. Štergale, u.d.i.a.		ZAPS 1116A		
SP:					
št. načrta/prikaza: SPN-1		datum: december 2012	merilo: 1:100	št. projekta: 09472-00	vrsta projekta: PZI
				vrsta načrta: 1	št. risbe: 006
				št. lista: 01	spremembe: 0

A1.0