vzdolžni prerez skozi prizidek, D*-D*

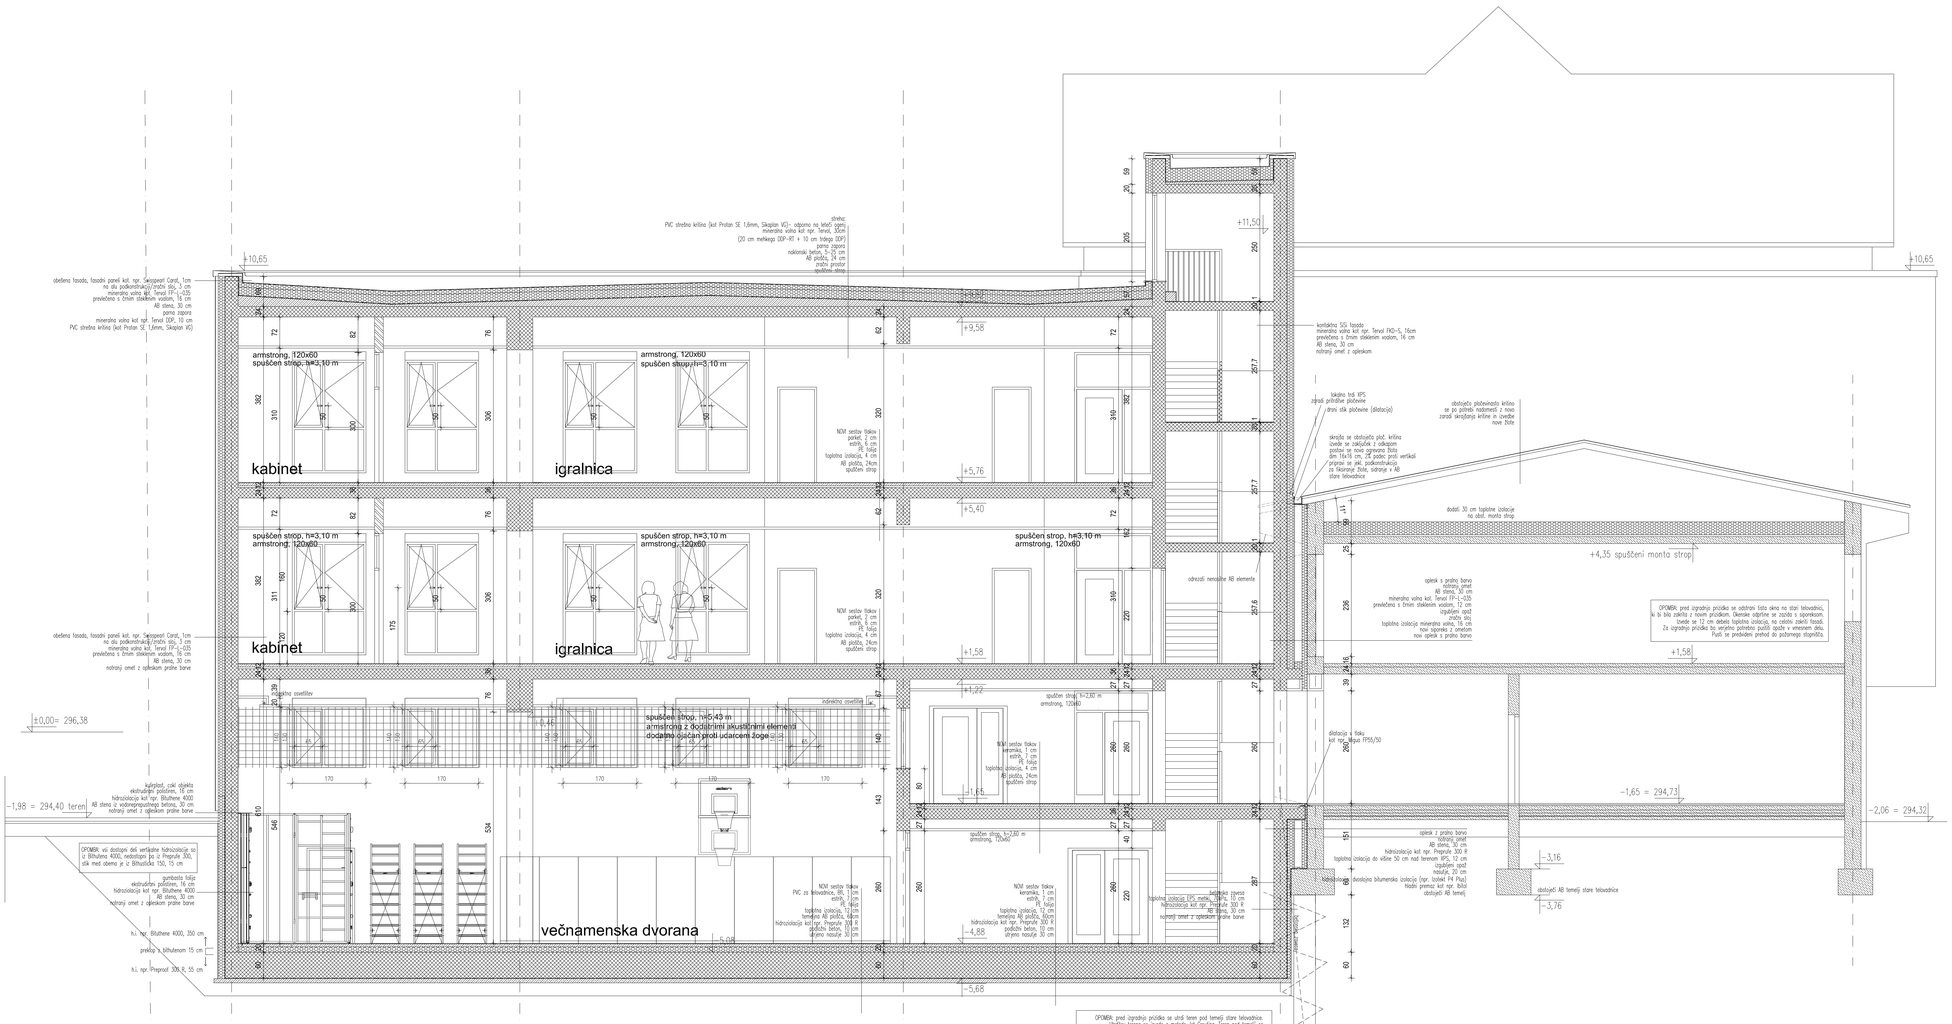

jet grouting + AB zavesa(dobetoniranje)
do globine 4m pod novo temeljno ploščo

LEGENDA:
- OBSTOJEČI OBJEKT
- NOV ARMIRAN BETON
- NOVE PREDELNE STENE (KNAUF)
- NOVA TOPLOTNA IZOLACIJA
- NOV ESTRIH

-	OPIS SPREMEMBE					04.04.2005	
sprem.:	opis spremembe:					datum:	podpis:
investitor:	MESTNA OBČINA LJUBLJANA Mestni trg 1, Ljubljana			objekt:	REKONSTRUKCIJA OŠ VIDE PREGARC IN IZGRADNJA PRIZIDKA		
projektant:	savaprojekt Kotlje			del objekta:			
				vrsta načrta/prikaza:	1 – NAČRT ARHITEKTURE		
	ime in priimek:		ol. številka:	del načrta/prikaza:			
DVR:	S. Švarpin, u.d.i.s.		ZAPS 1116A	vrsta risbe:	VZDOLŽNI PREREZ PRIZIDKA D*-D* NOVO STANJE		
GP/DPGN:	S. Švarpin, u.d.i.s.		ZAPS 1116A				
SP:							
št. načrta/prikaza:	datum:	merilo:		št. projekta:	vrsta projekta:	vrsta načrta:	št. lista:	sprem.:
SPK-1	december 2012	1:50		09472-00	PZI	1	014	01	0
				digitalizacija risbe:					A1.0

Ta načrt velja za gradbeno dovolilno vsebino.