


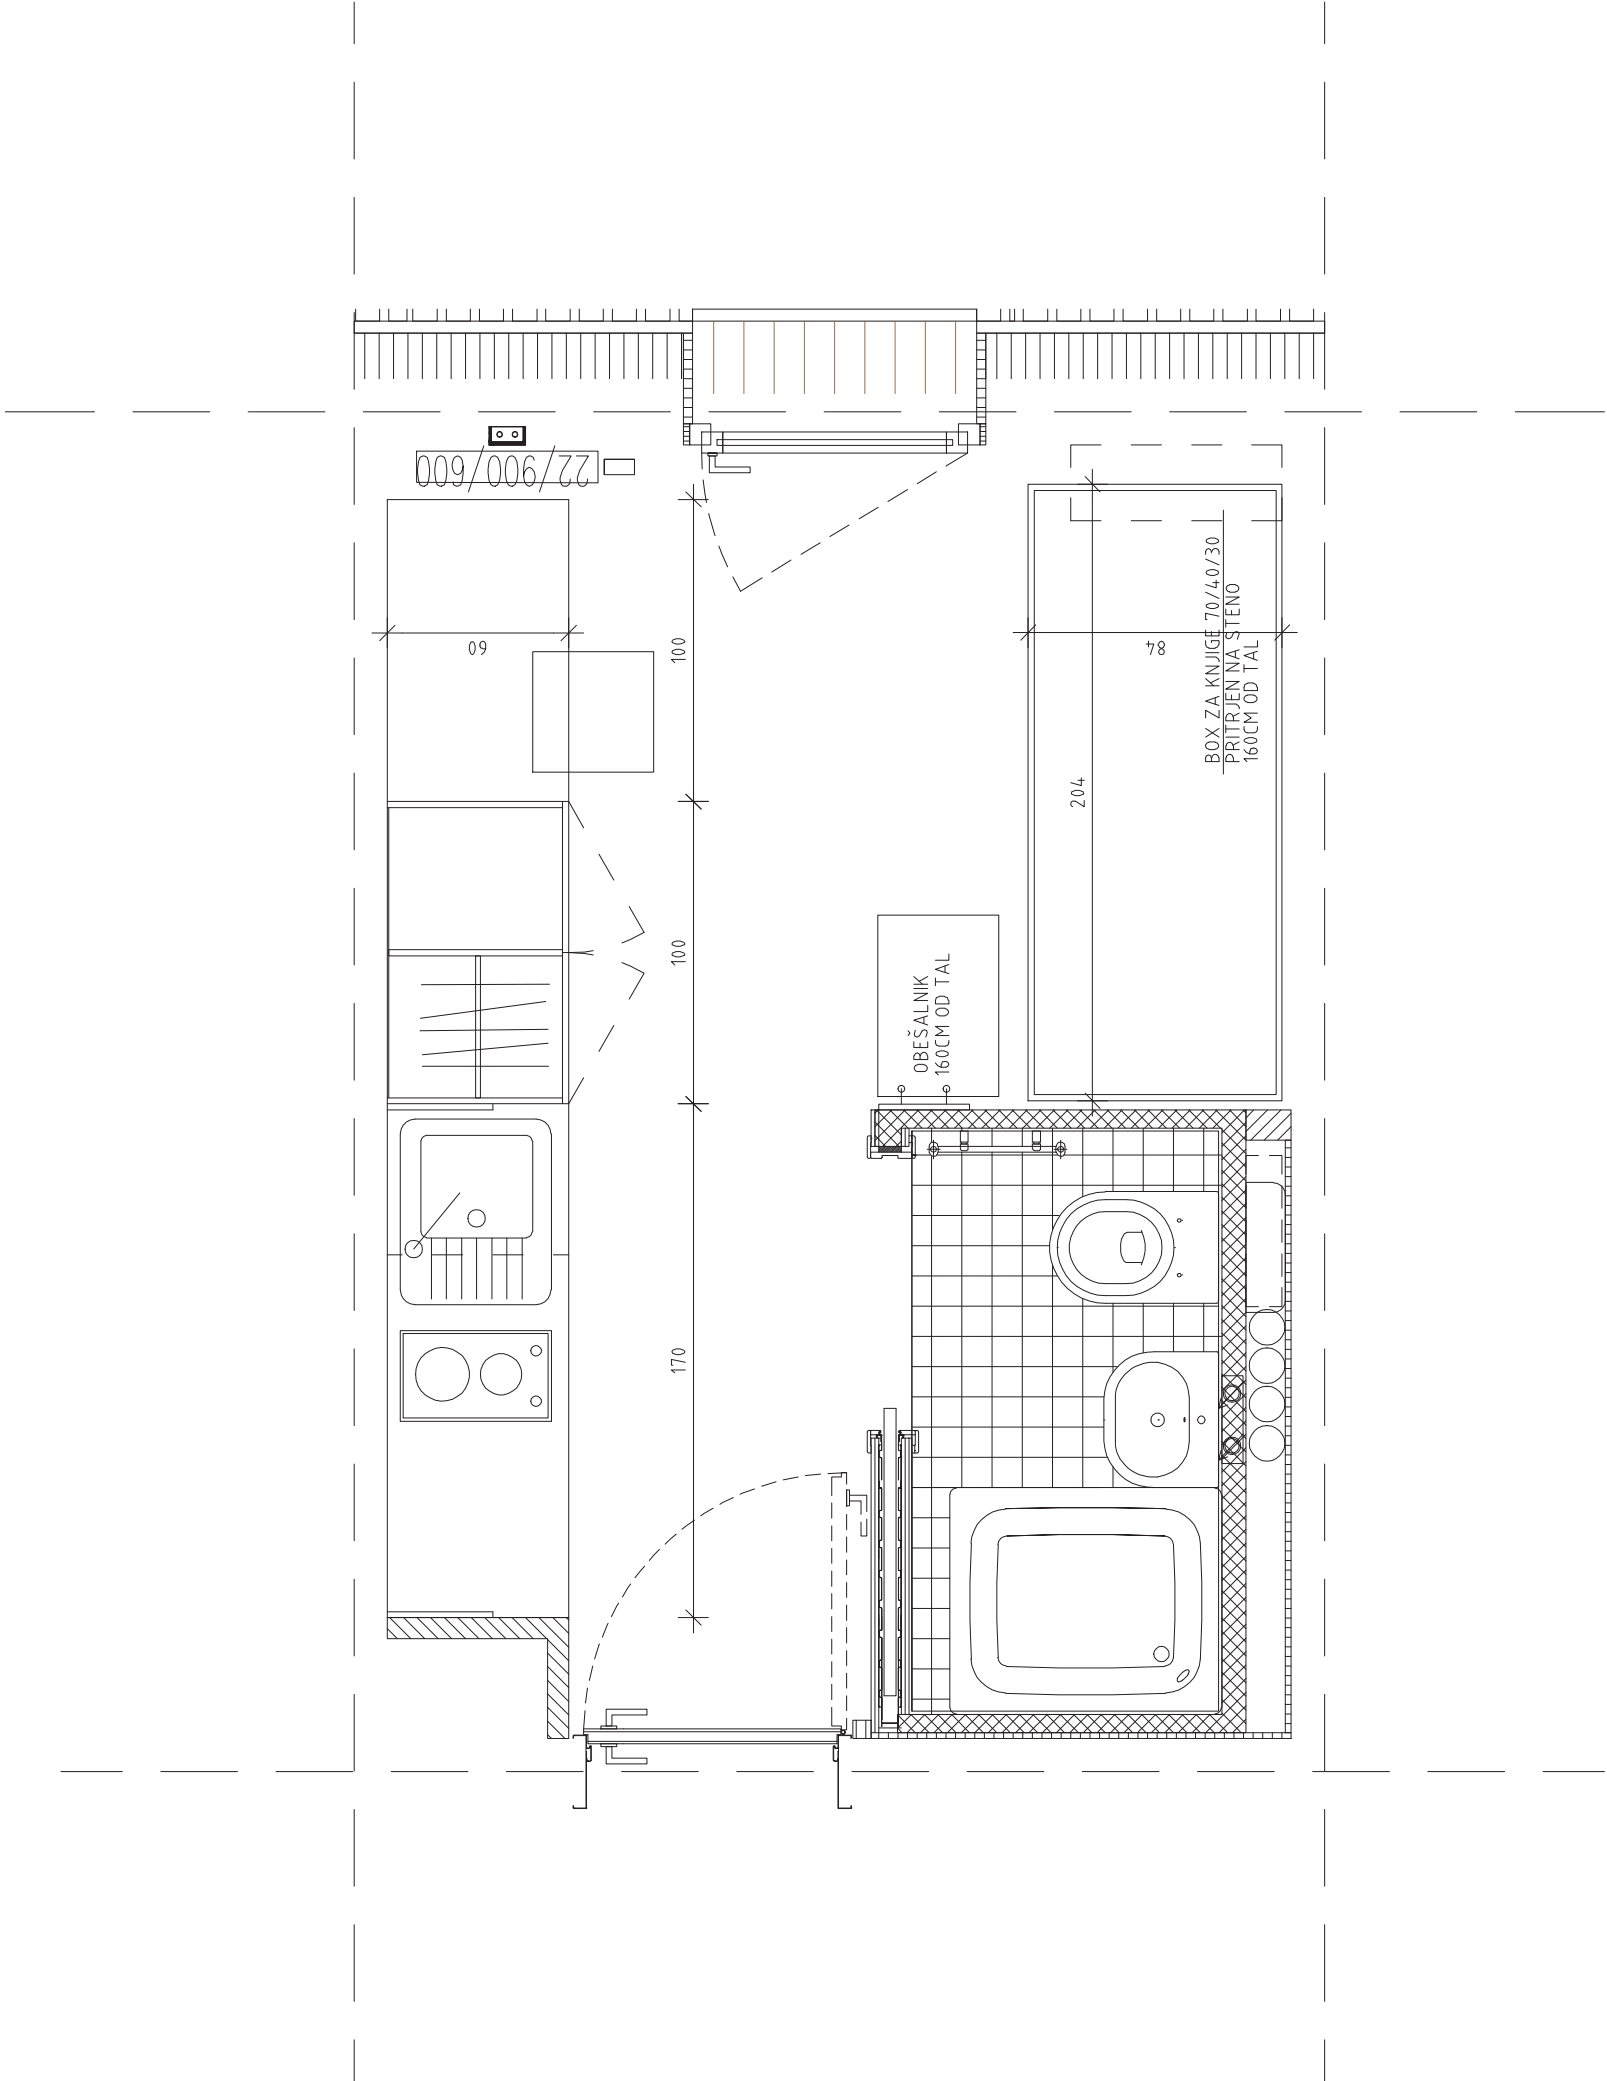


ORENTACIJO STANOVANJA (LEVO-DESNO) PREVERITI NA LICU MESTAI
V PRIMERU NEJASNOSTI KONTAKTIRATI PROJEKTANTA!

1

OPREMA BIVALNIH ENOT BE1 IN BE2
NACRT ZA PONUDBO
BIVALNA ENOTA BE1-ENOPOSTELJNA
M 1:25
JUNIJ 2015

KALA
ŠABE
ARHITEKTI

mojca kalan šabec, s.p.
hacquetova ul. 16, ljubljana

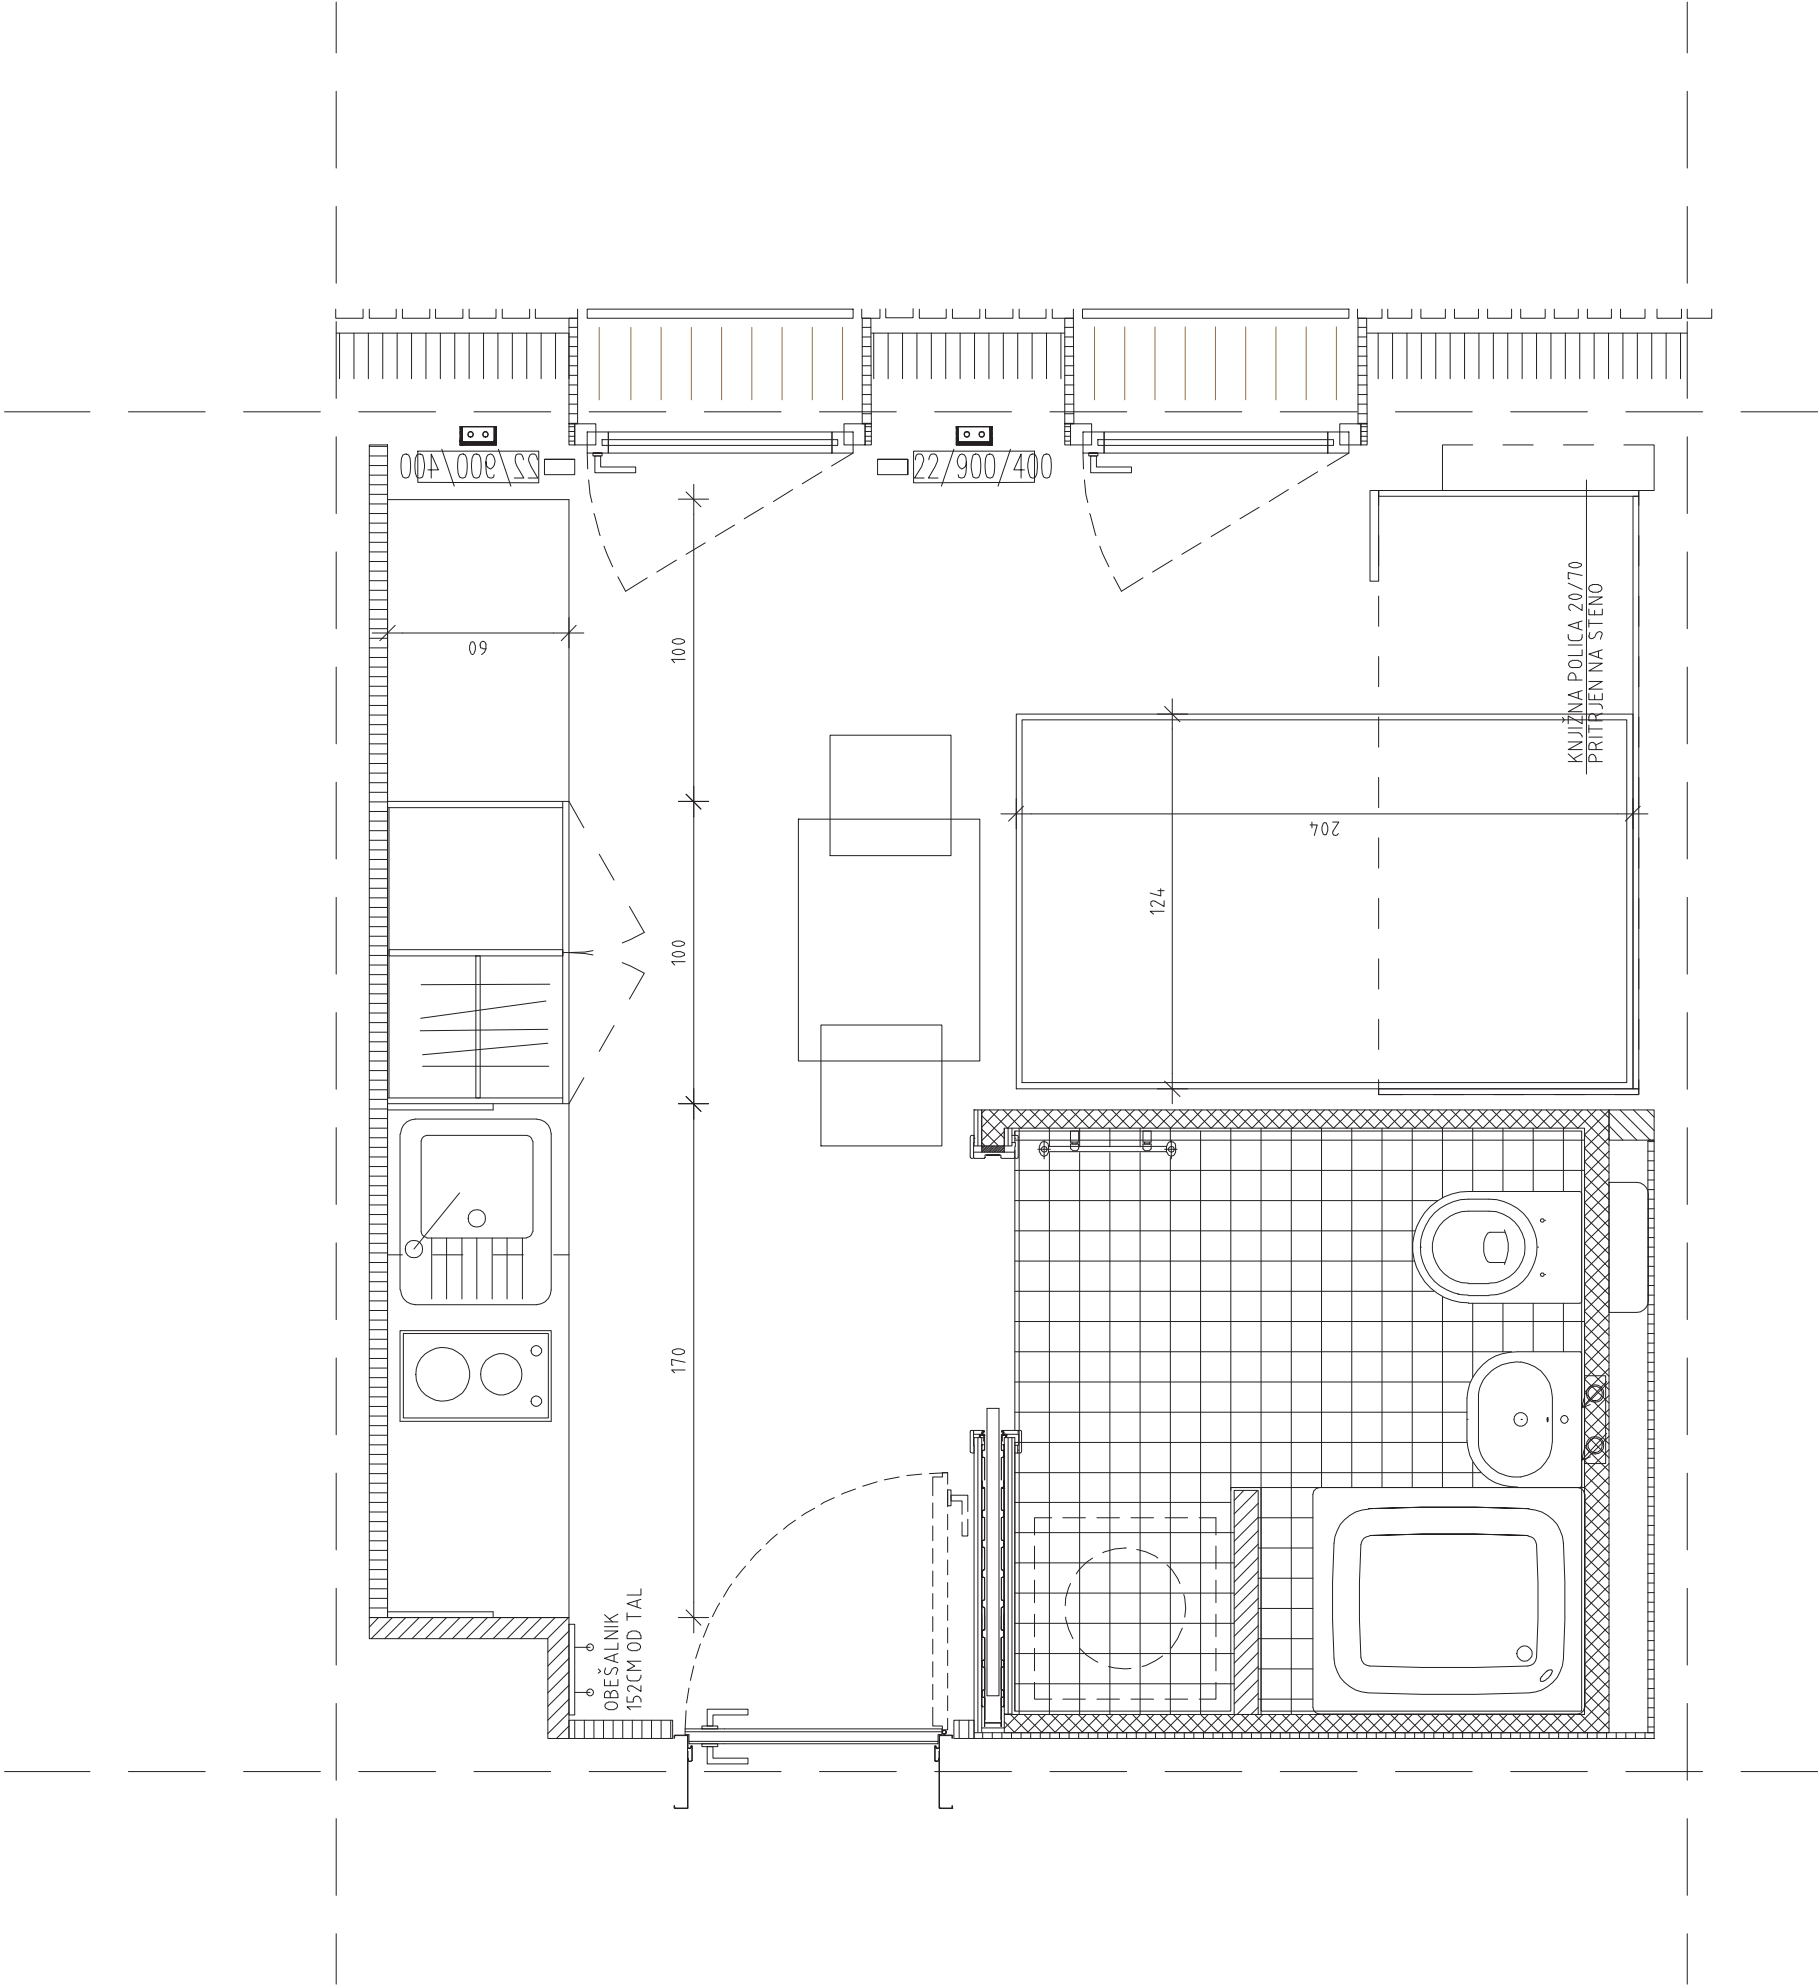

MERE KONTROLIRATI NA LICU MESTA!
 ORIENTACIJU STANOVANJA (LEVO-DESNO) PREVERITI NA LICU MESTA!
 V PRIMERU NEJASNOSTI KONTAKTIRATI PROJEKTANTIA!

OPREMA BIVALNIH ENOT BE1 IN BE2 3

NACRT ZA PONUDBO


BIVALNA ENOTA BE2-DVOPOSTELJNA

M 1:25

JUNIJ 2015

mojca kalan žabec, s.p.

mojca kalan žabec, s.p.

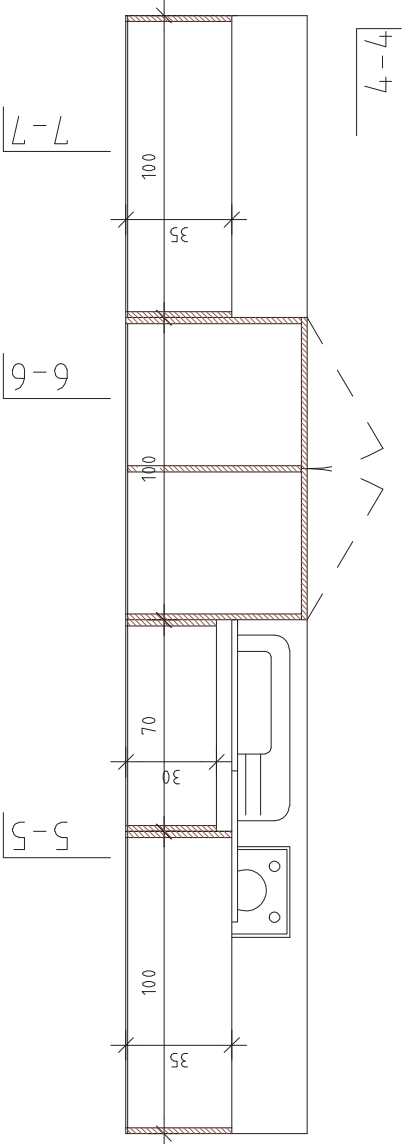


5-5


6-6

7-7


4-4

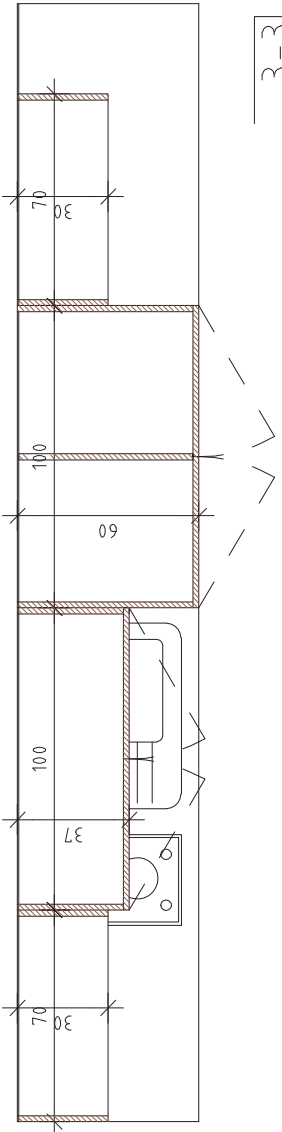


3-3

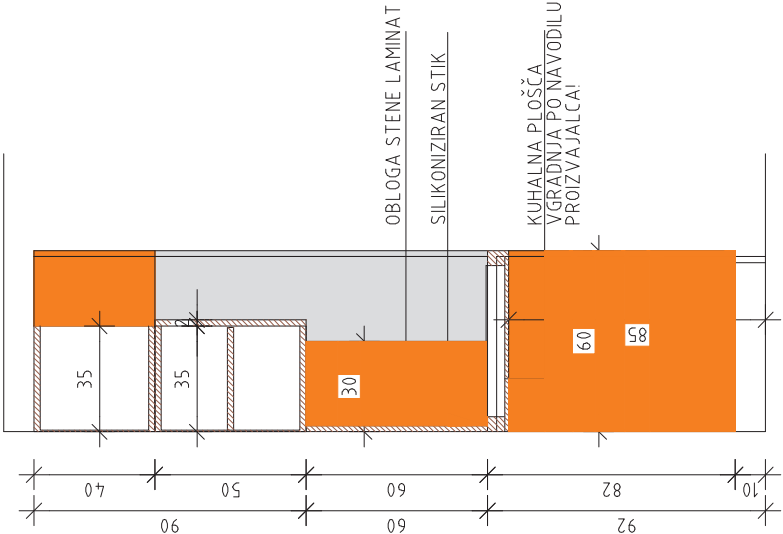


5-5

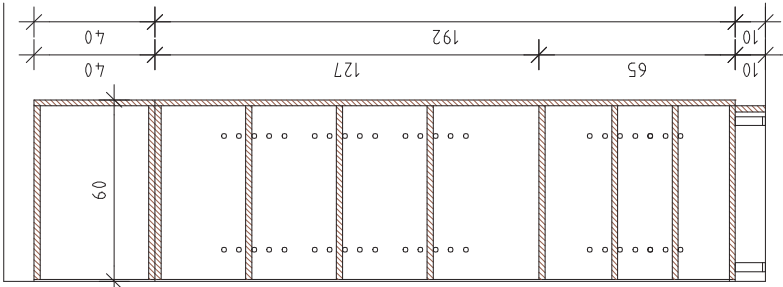


6-6

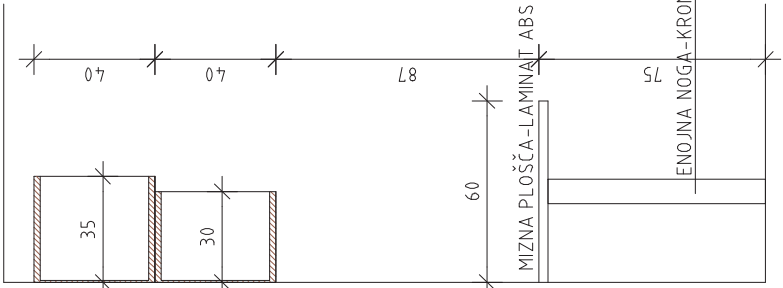



7-7

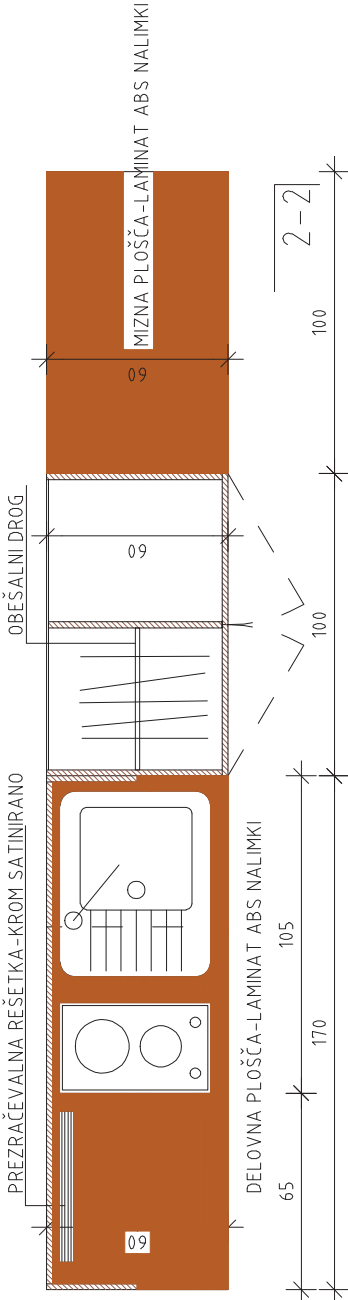

2-2





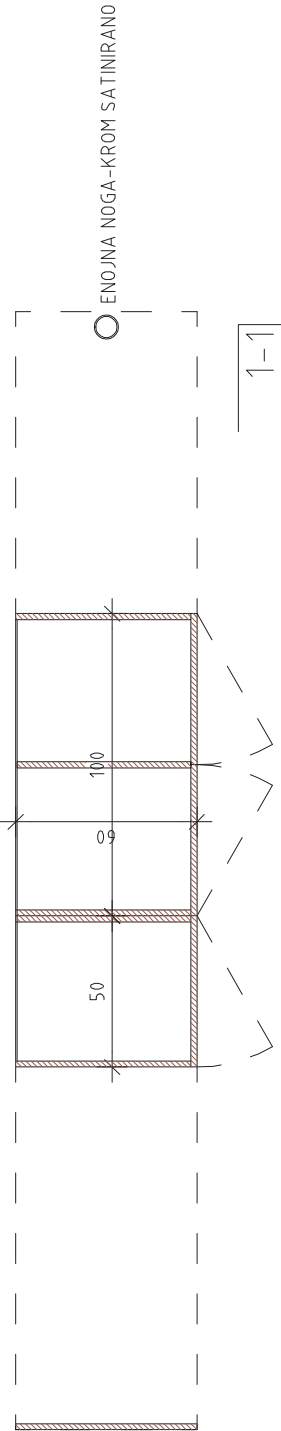


1-1

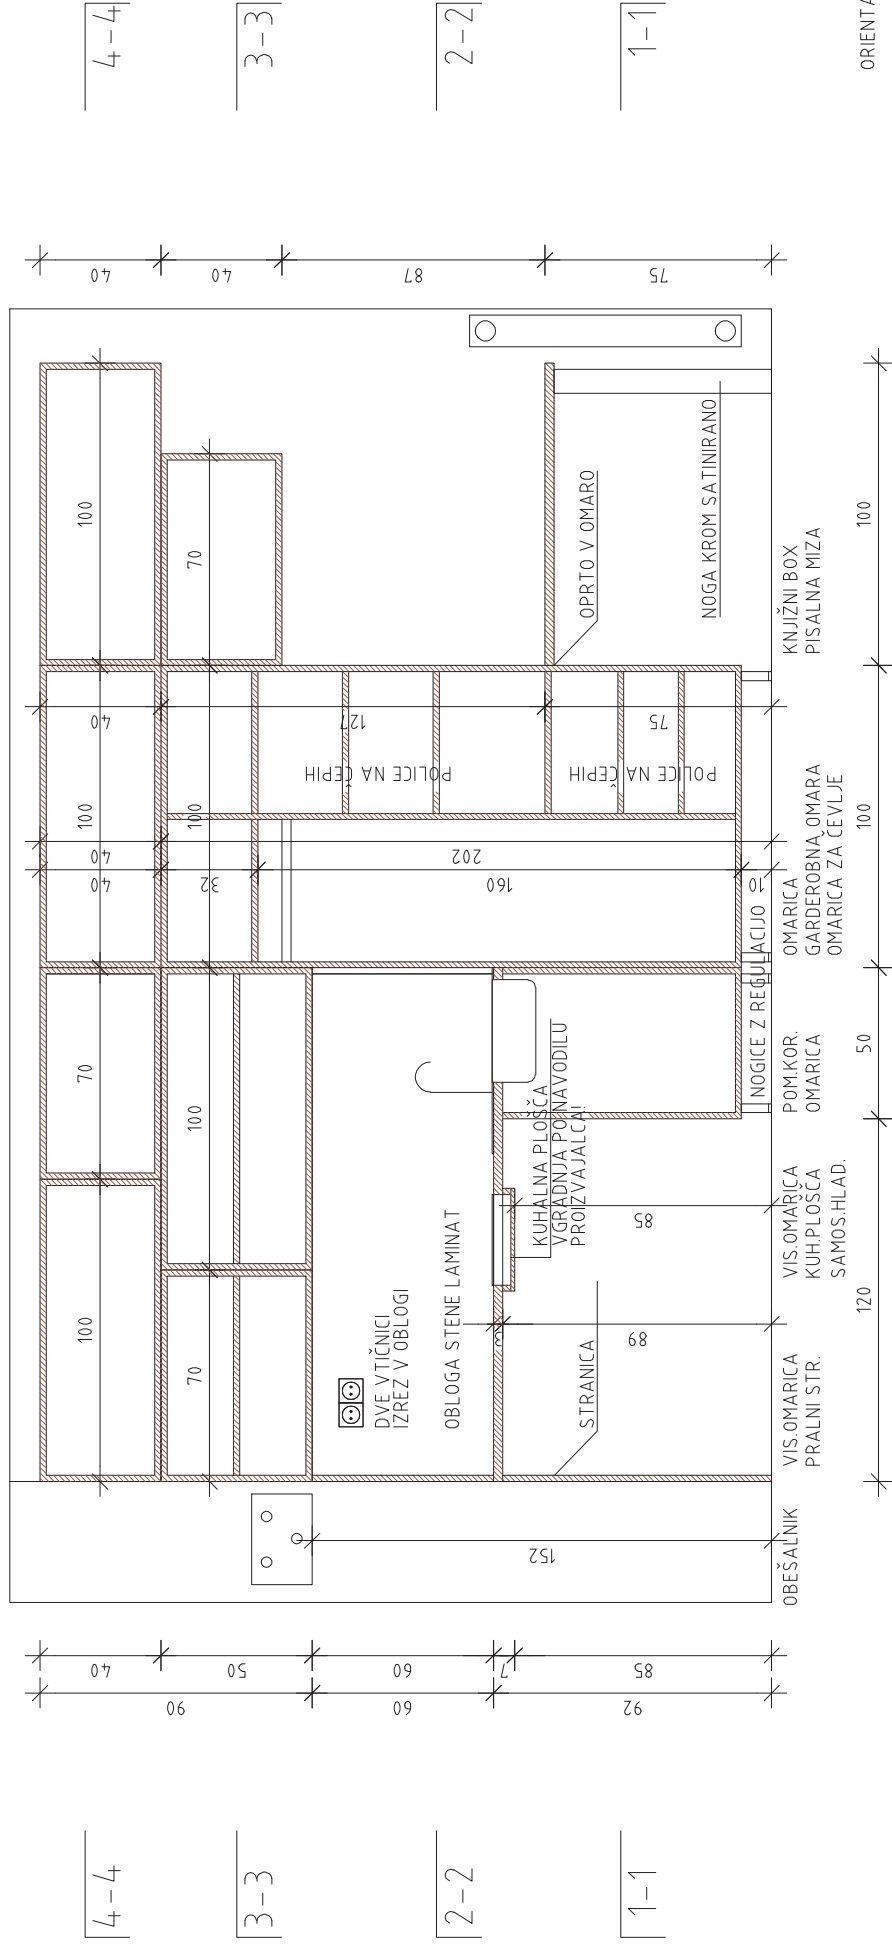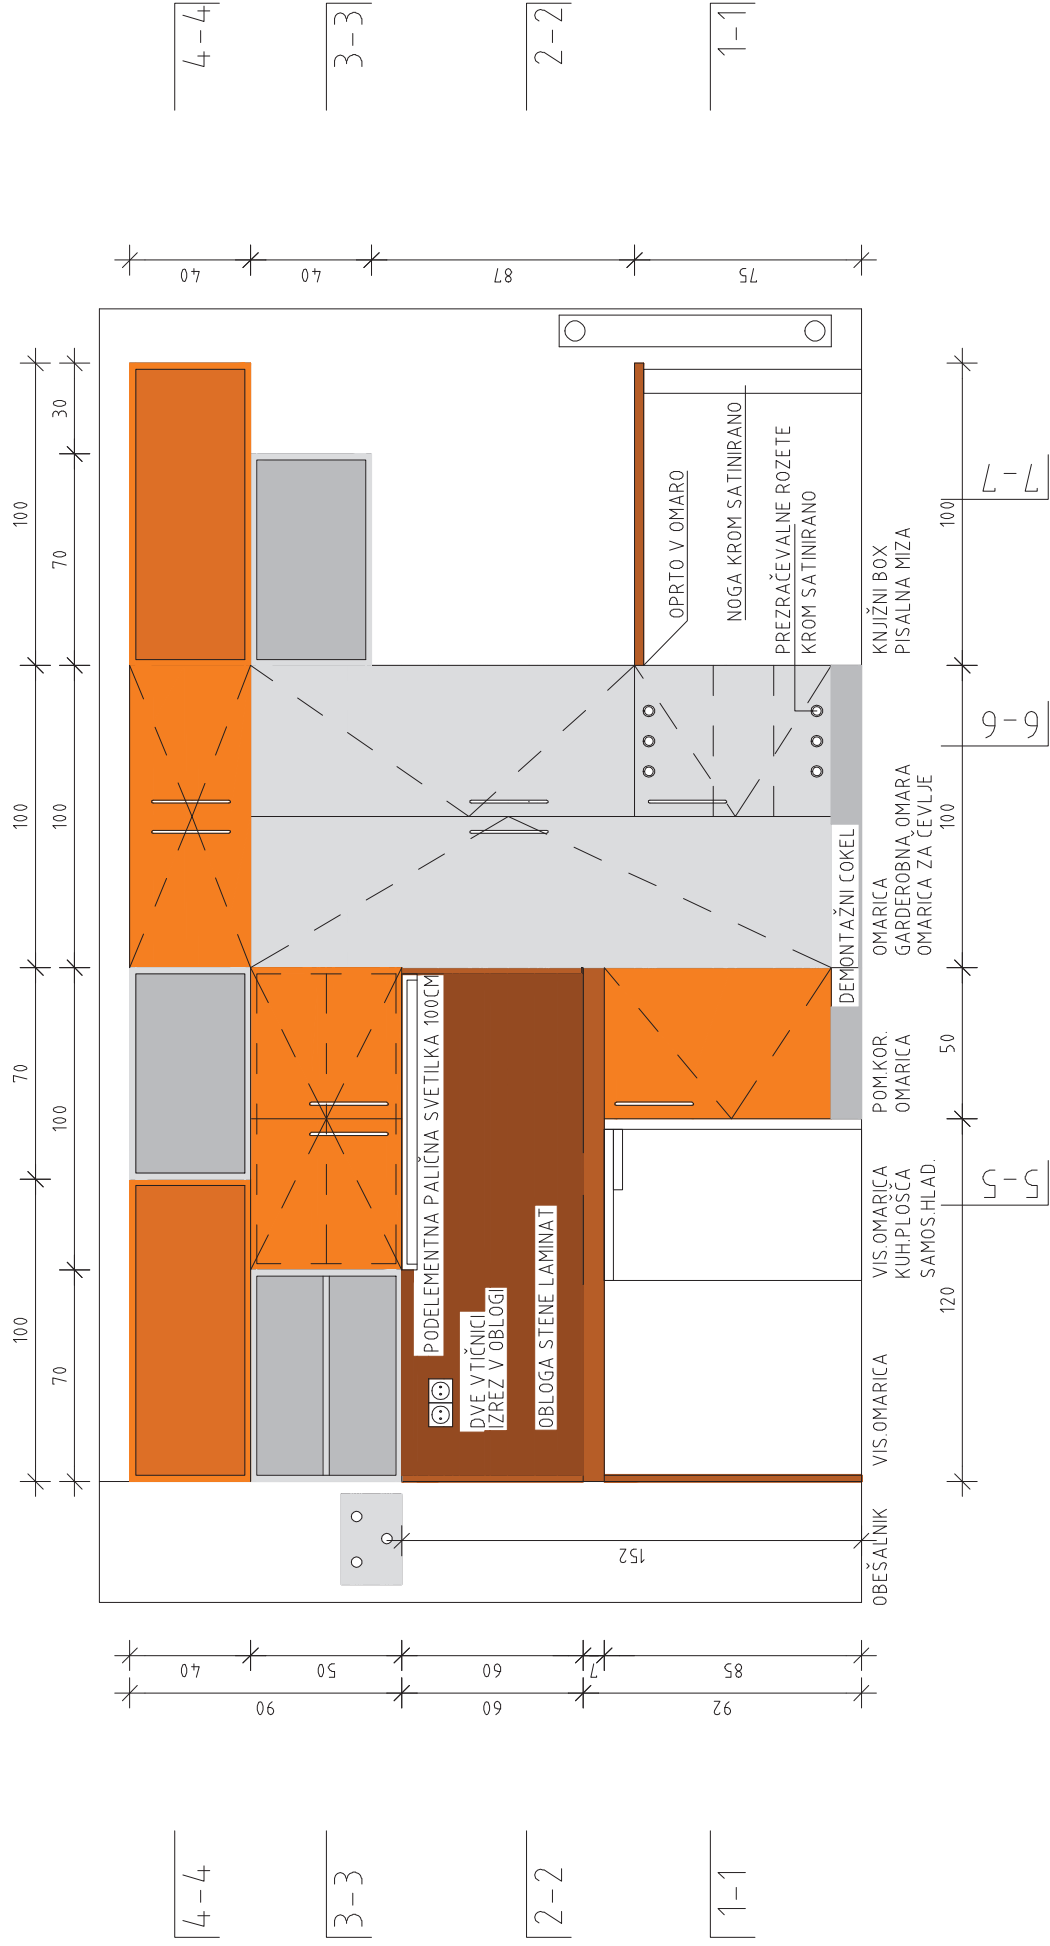


MERE KONTROLIRATI NA LICU MESTA!
 ORIENTACIJO STANOVANJA (LEVO-DESN0) PREVERITI NA LICU MESTA!
 V PRIMERU NEJASNOSTI KONTAKTIRATI PROJEKTANTA!

OPREMA BIVALNIH ENOT BE1 IN BE2
NAČRT ZA PONUDBO
POGLED IN VZDOLŽNI PREREZ KUHINJE
M 1:25
JUNIJ 2015

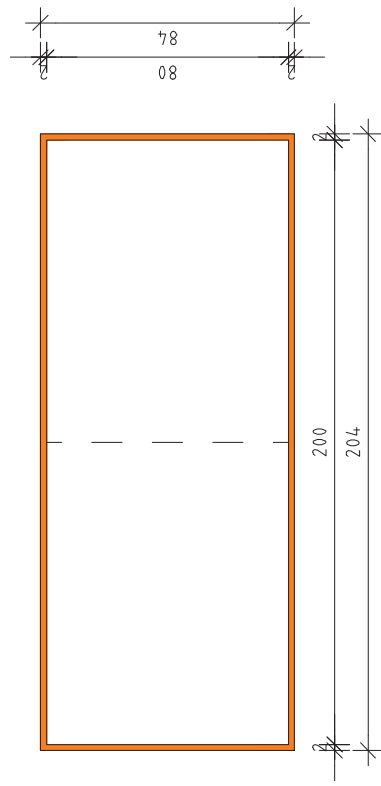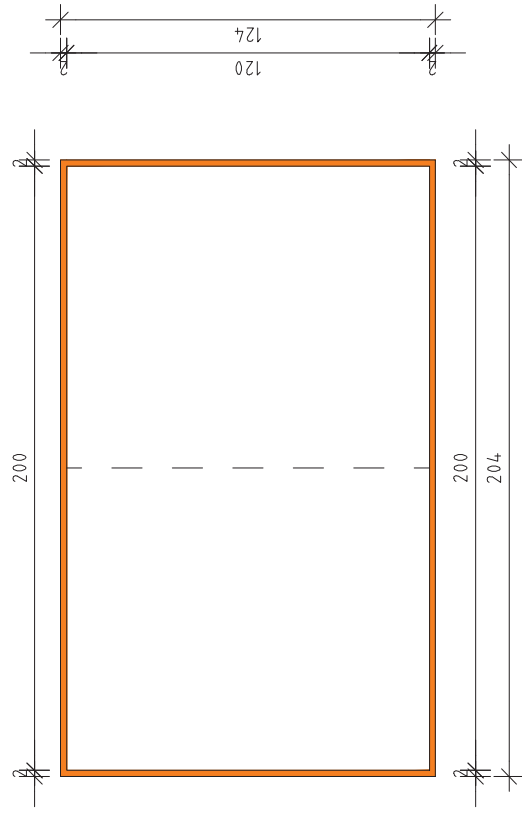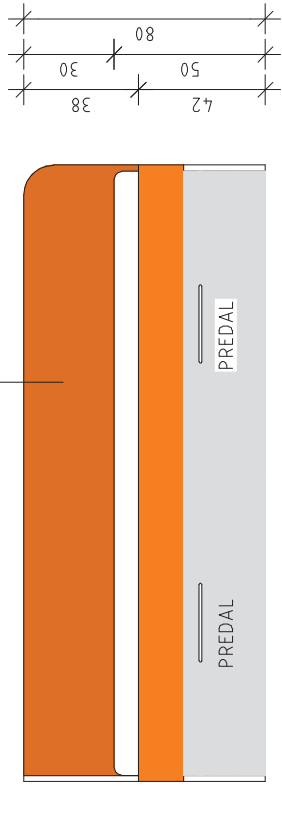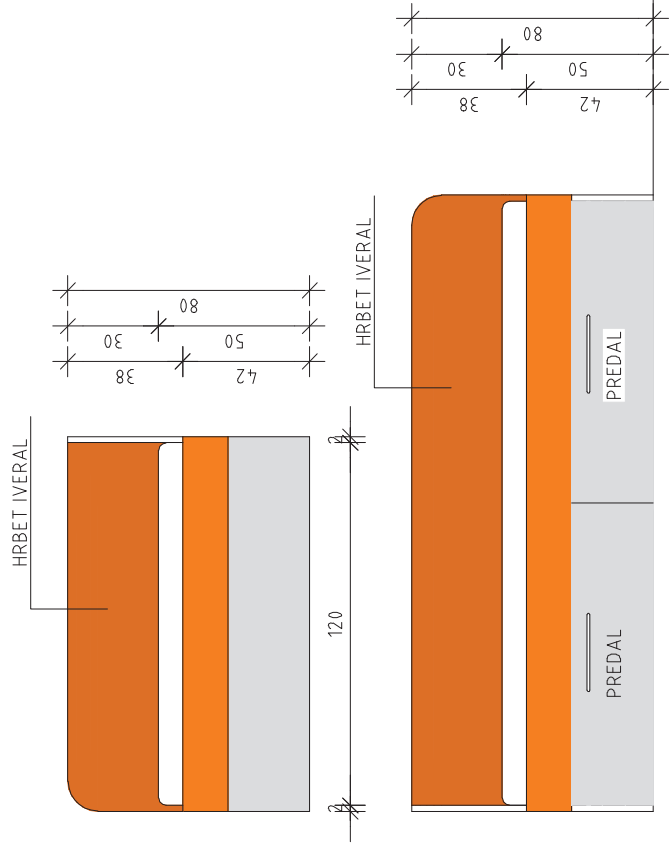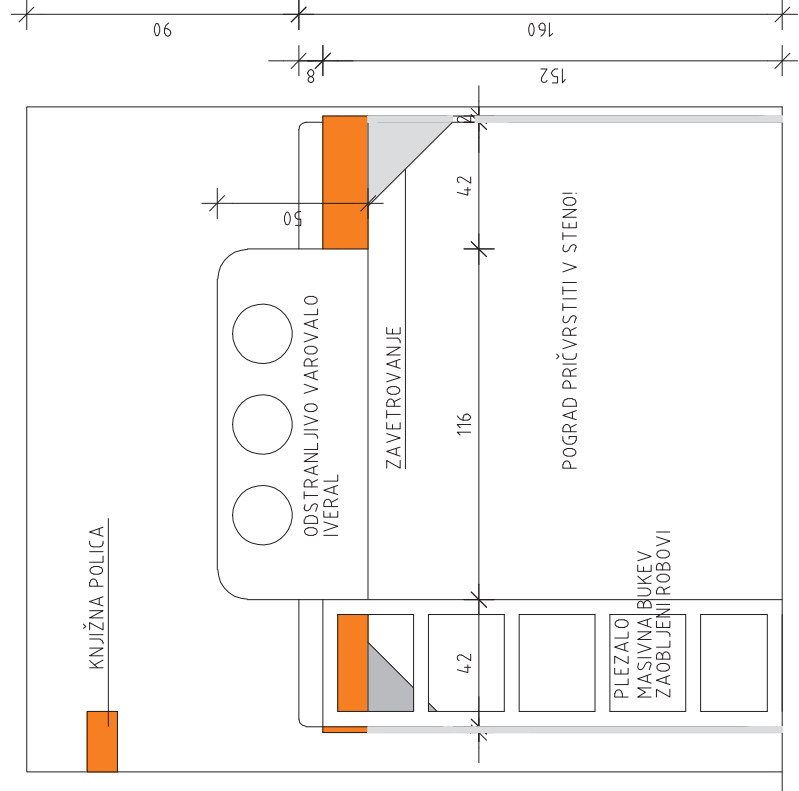


POSTELJA ZA VZMETNICO IZ PENE 16/90/210
Z LETVENIM DNOM IN DVEMA IZVLEČNIMA PREDALOMA
IVERAL-ABS NALIMKI

POSTELJA ZA VZMETNICO IZ PENE 16/120/210
Z LETVENIM DNOM IN DVEMA IZVLEČNIMA PREDALOMA
IVERAL - ABS NALIMKI

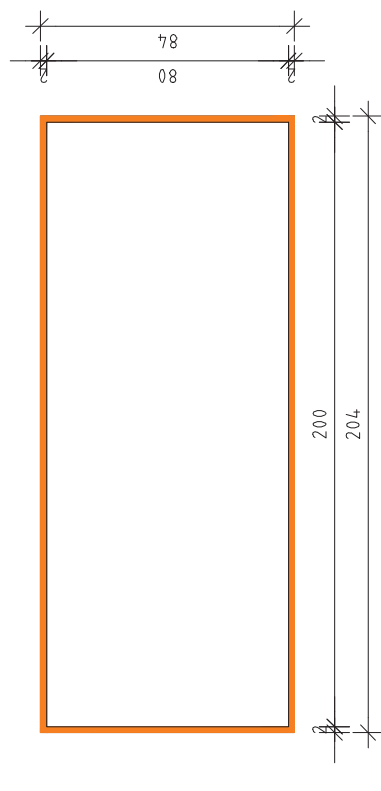

POSTELJA-POGRAD ZA VZMETNICO IZ PENE 16/80/210
Z LETVENIM DNO, PLEZALOM IN BOČNIM VAROVALOM
IVERAL-ABS NALIMKI

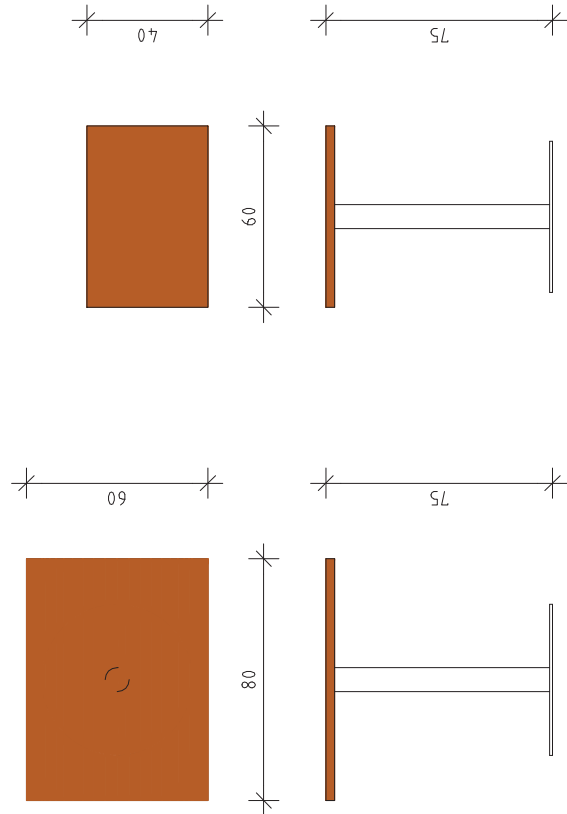

JEDILNÁ MIZA 60/80/75
PLOŠŤA D=3CM, LAMINAT Z ABS NALIMKI
ENŮJNA NOGA-KROM SATINIRANO

POMŮŽNA MIZA 40/60/75
PLOŠČA D=3CM, LAMINAT Z ABS NALIMKI
ENŮJNA NOGA-KROM SATINIRANO



OBĚŠALNÍK
PODLŮŽNÁ PLOŠKA IVERAL-ABS NALIMKI
3 OBĚŠALNÍK K JUKÉ KROM-SATINIRANO

KNJIŽNA POLICA
IVERAL-ABS NALIMKI

JEDILNIŠKI STOL
BUKOVÁ VEZANA PLOŠČA-PROZOREN LAK-SATINIRAN
PODNOŽJE KROM SATINIRANO

MERE KONTROLIRATI NA LICU MESTA!
 ORIENTACIJO STANOVANJA (LEVO-DESN0) PREVERITI NA LICU MESTA!
 V PRIMERU NEJASNOSTI KONTAKTIRATI PROJEKTANTA!

OPREMA BIVALNIH ENOT BE1 IN BE2
NACRT ZA PONUDBO
POSTELJE, MIZA, STOL, OBEŠALNIK
M 1:25
JUNIJ 2015

**ŠABEC
KALAN
ŠABEC**
ARHITEKTI

mojca kalan šabec, s.p.
hacquetova ul. 16, ljubljana