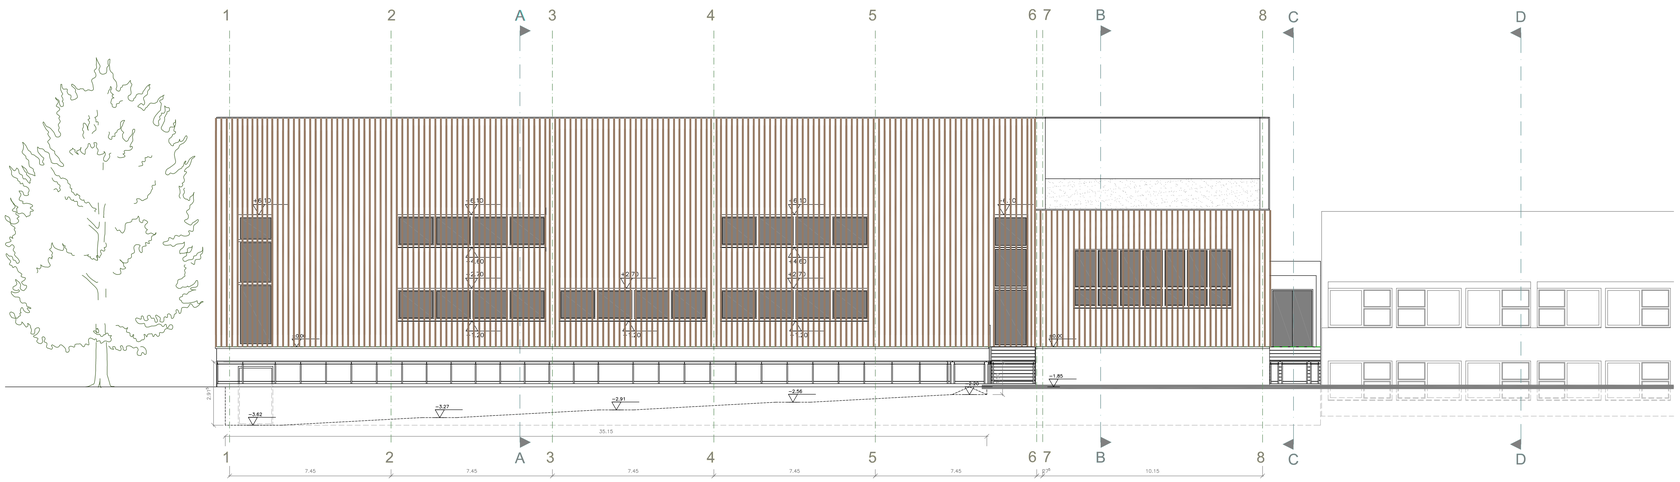

± 0,00 = 300.70 mnv

MAKEL, PROJEKTIRANJE & INŽENIRING d.o.o.
CANKARJEVA 1, 1230 PODTOMA
tel.:(+2) 0590 16 627
e-mail: projektiraj@makel.si

ŠZS-1006

OBJEKT/SKLOP/LOKACIJA	TELOVADNICA OB OŠ MAKSA PEČARJA V ČRNUČAH
NAROČNIK	MESTNA OBČINA LJUBLJANA Mestni trg 1, 1000 Ljubljana
INVESTITOR	MESTNA OBČINA LJUBLJANA Mestni trg 1, 1000 Ljubljana
FAZA/ŠTEV. PROJEKTA	A – 021/15
PROJEKTNI DOKUMENTACIJA / FAZA	PZI

ARHITEKTURNI NAČRT

		MERILO	ŠT. RISBE	DATUM
VSEBINA / NASLOV RISBE	JUŽNA FASADA	1:100	15	AVG. 2016
ODGOVORNI VODJA PROJEKTA	IME		PODPIS	DATUM
	ŽTOK 16. ČANČULA s.p.r.a.	A –1201		
ODGOVORNI PROJEKTANT	ŽTOK 16. ČANČULA s.p.r.a.	A –1201		
PROJEKTANT	GREGA BARBIČ s.p.r.a. VASILIJE MARKOVIĆ s.p.r.a. MARIJA ROŽENE s.p.r.a.	A – 1042		
STROKOVNO	OVE STROKOVNO		PODPIS	DATUM

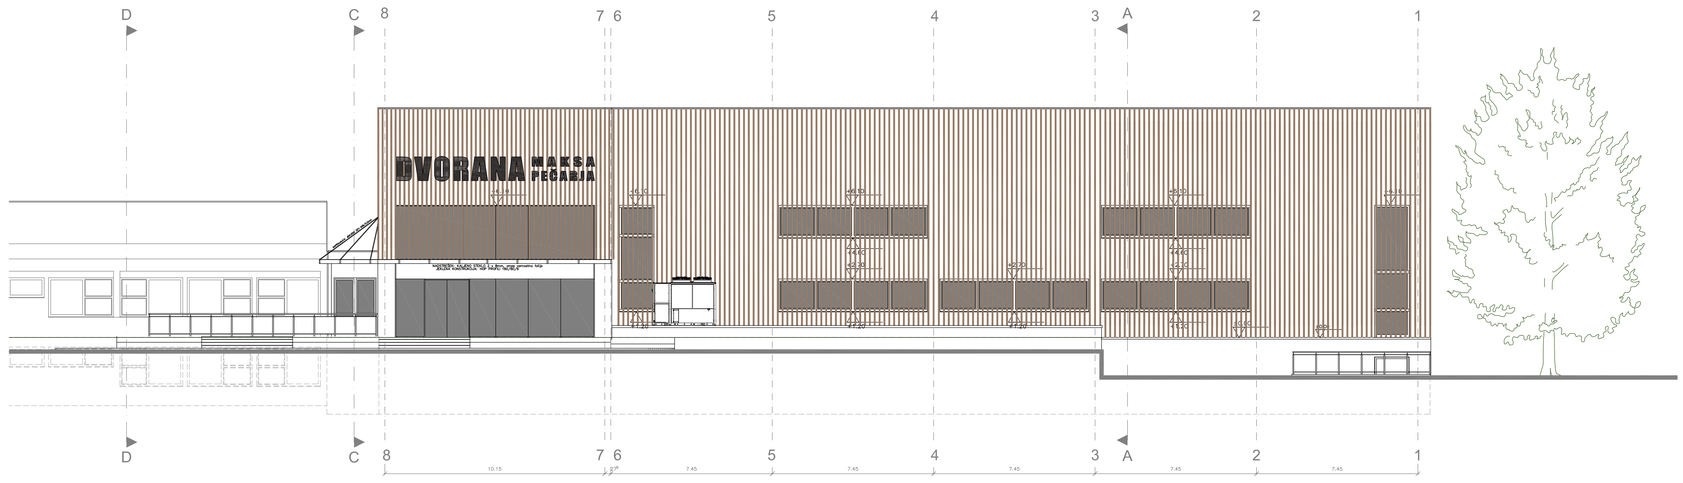

± 0,00 = 300.70 mnv

MAKEL, PROJEKTIRANJE & INŽENIRING d.o.o.
CANKARJEVA 1, 1230 PODTOMA
tel.:(+2) 0590 16 627
e-mail: projektiraj@makel.si

ŠZS-1006

OBJEKT/SKLOP/LOKACIJA	TELOVADNICA OB OŠ MAKSA PEČARJA V ČRNUČAH
NAROČNIK	MESTNA OBČINA LJUBLJANA Mestni trg 1, 1000 Ljubljana
INVESTITOR	MESTNA OBČINA LJUBLJANA Mestni trg 1, 1000 Ljubljana
FAZA/ŠTEV. PROJEKTA	A – 021/15
PROJEKTNI DOKUMENTACIJA / FAZA	PZI

ARHITEKTURNI NAČRT

		MERILO	ŠT. RISBE	DATUM
VSEBINA / NASLOV RISBE	SEVERNA FASADA	1:100	13	AVG. 2016
ODGOVORNI VODJA PROJEKTA	IME		PODPIS	DATUM
	ŽTOK 16. ČANČULA s.p.r.a.	A –1201		
ODGOVORNI PROJEKTANT	ŽTOK 16. ČANČULA s.p.r.a.	A –1201		
PROJEKTANT	GREGA BARBIČ s.p.r.a. VASILIJE MARKOVIĆ s.p.r.a. MARIJA ROŽENE s.p.r.a.	A – 1042		
STROKOVNO	OVE STROKOVNO		PODPIS	DATUM