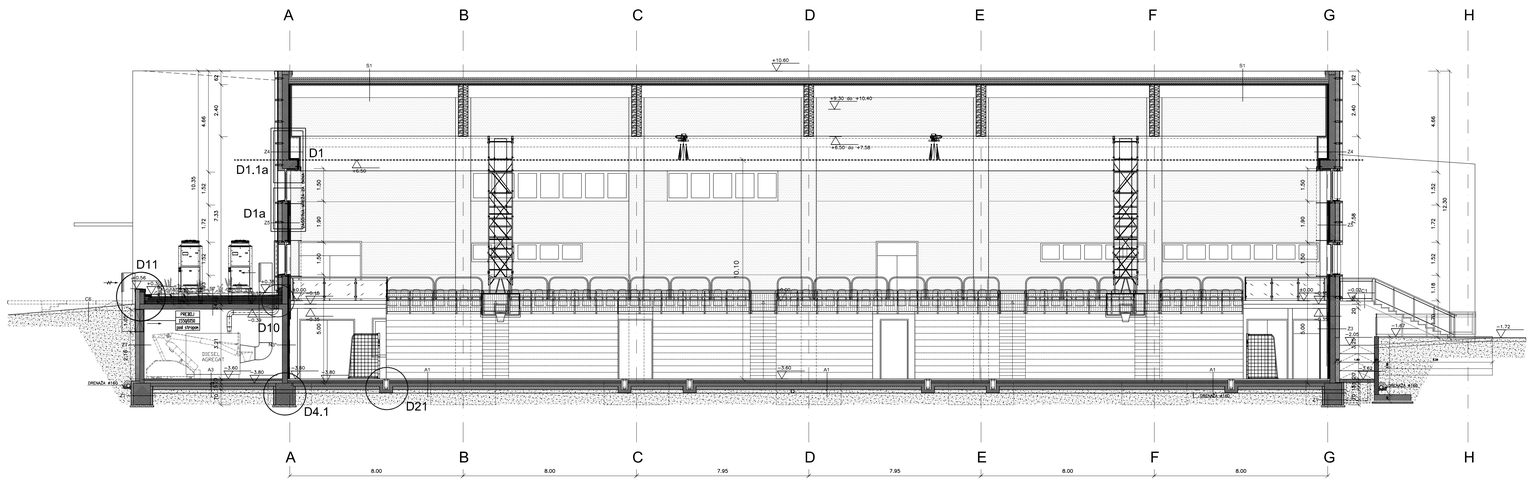

LEGENDA:

- OBSTOJEČI NOSILNI OPEČNI ZID
- OBSTOJEČA BETONSKA KONSTR.
- AB STENA, STEBRI, PREKLADE
- OPEČNA NOSILNA STENA
- OPEČNA NENOSILNA STENA
- PREDELNA STENA MKP
- IZOLACIJA

MISEL
PROJEKTIRANJE ARHITEKTURE & GRADBENI INŽENIRING

MISEL PROJEKTIRANJE & INŽENIRING d.o.o.
ČANKARJEVA 1, 6230 POSTOJNA
tel: (T-2) 0590 18 667
e-mail: projektive@misel.si

IZS-1006

OBJEKT/LOKACIJA	TELOVADNICA OB OŠ MAKSA PEČARJA V ČRNUČAH			
NAROČNIK	MESTNA OBČINA LJUBLJANA Mestni trg 1, 1000 Ljubljana			
INVESTITOR	MESTNA OBČINA LJUBLJANA Mestni trg 1, 1000 Ljubljana			
ŠTEVILKA PROJEKTA	A – 021/15			
PROJEKTNA DOKUMENTACIJA / FAZA	PZI	ARHITEKTURNI NAČRT		
		MERILO	ŠT. RISBE	DATUM
VSEBINA / NASLOV RISBE	PREREZ A-A	1:100	7	AVG. 2016
	IME	IZKAZNICA/ZBORNICA	PODPIS	DATUM
ODGOVORNI VODJA PROJEKTA	IZTOK N. ČANČULA u.d.i.a.	A - 0251		
ODGOVORNI PROJEKTANT	IZTOK N. ČANČULA u.d.i.a.	A - 0251		
PROJEKTANT	GREGA SMREKAR u.d.i.a. VANJA M. MARKOVČIČ u.d.i.a. MARIJA ROŽANC u.d.i.a.	A - 1042		
SPREMEMBE	OPIS SPREMEMBE		PODPIS	DATUM

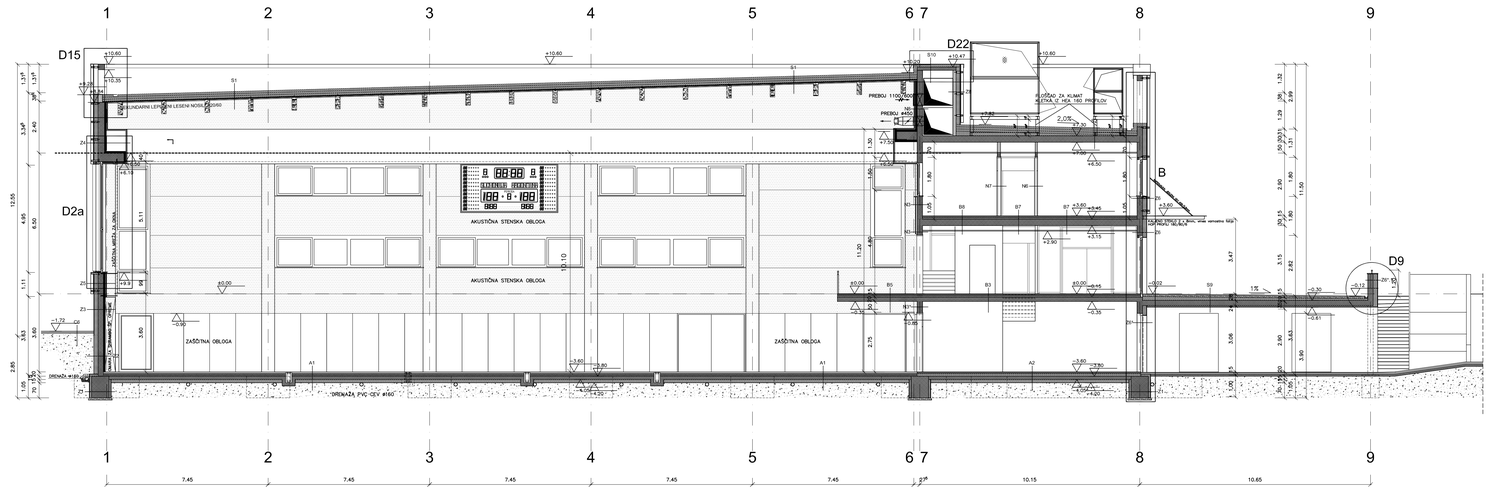

LEGENDA:

- OBSTOJEČI NOSILNI OPEČNI ZID
- OBSTOJEČA BETONSKA KONSTR.
- AB STENA, STEBRI, PREKLADE
- OPEČNA NOSILNA STENA
- OPEČNA NENOSILNA STENA
- PREDELNA STENA MKP
- IZOLACIJA

MISEL
PROJEKTIRANJE ARHITEKTURE & GRADBENI INŽENIRING

MISEL PROJEKTIRANJE & INŽENIRING d.o.o.
ČANKARJEVA 1, 6230 POSTOJNA
tel: (T-2) 0590 18 667
e-mail: projektive@misel.si

IZS-1006

OBJEKT/LOKACIJA	TELOVADNICA OB OŠ MAKSA PEČARJA V ČRNUČAH			
NAROČNIK	MESTNA OBČINA LJUBLJANA Mestni trg 1, 1000 Ljubljana			
INVESTITOR	MESTNA OBČINA LJUBLJANA Mestni trg 1, 1000 Ljubljana			
ŠTEVILKA PROJEKTA	A – 021/15			
PROJEKTNA DOKUMENTACIJA / FAZA	PZI	ARHITEKTURNI NAČRT		
		MERILO	ŠT. RISBE	DATUM
VSEBINA / NASLOV RISBE	PREREZ 2-2	1:100	12	AVG. 2016
	IME	IZKAZNICA/ZBORNICA	PODPIS	DATUM
ODGOVORNI VODJA PROJEKTA	IZTOK N. ČANČULA u.d.i.a.	A - 0251		
ODGOVORNI PROJEKTANT	IZTOK N. ČANČULA u.d.i.a.	A - 0251		
PROJEKTANT	GREGA SMREKAR u.d.i.a. VANJA M. MARKOVČIČ u.d.i.a. MARIJA ROŽANC u.d.i.a.	A - 1042		
SPREMEMBE	OPIS SPREMEMBE		PODPIS	DATUM