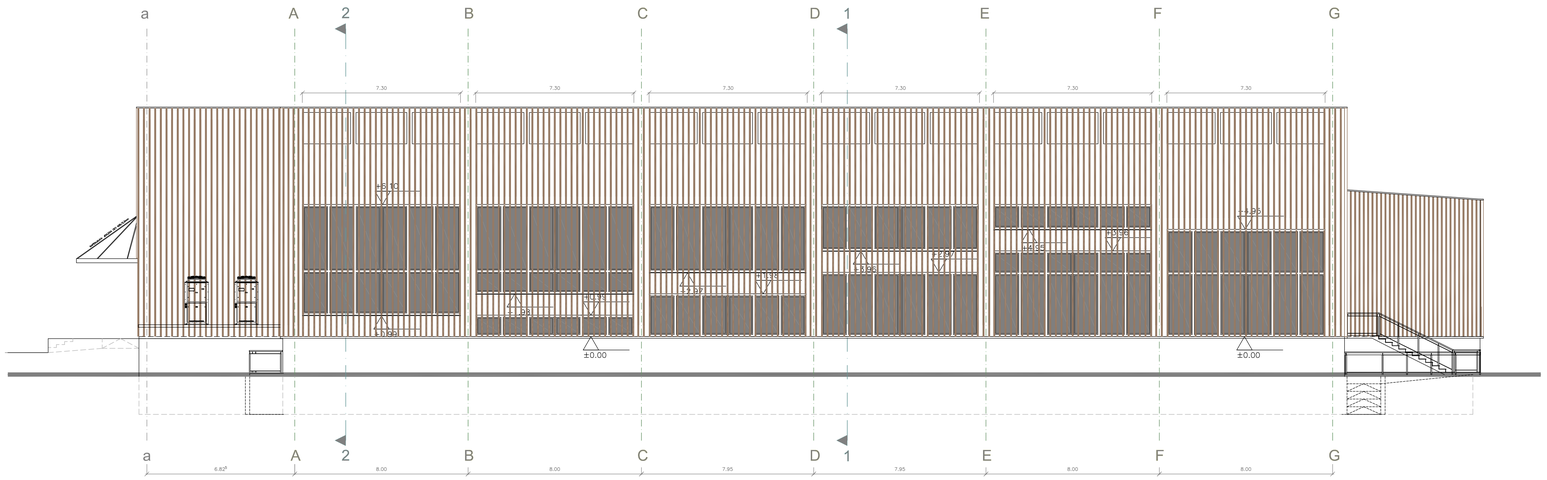


± 0.00 = 300.70 mnv

MIGEL PROJEKTIRANJE & INŽENIRING d.o.o.
CANKARJEVA 1, 6230 POSTOJNA
tel.(+2) 2000 18 60
e-mail: projektiranje@migel.si

IZS-1306

| | |
|---|---|
| OBJEKT/VSEBINA | TELOVADNICA OB OŠ MAKSA PEČARJA V ČRNUČAH |
| NAROČNIK | MESTNA OBČINA LJUBLJANA<br>Mestni trg 1, 1000 Ljubljana |
| INVESTITOR | MESTNA OBČINA LJUBLJANA<br>Mestni trg 1, 1000 Ljubljana |
| FAZA/ŠTEVILKA PROJEKTNE DOKUMENTACIJE / OZN. | A – IDZ/115<br>PZI |

ARHITEKTURNI NAČRT

| | | | | |
|---|---|---|---|---|
| | | MERILO | ŠT. NAČRTA | DATUM |
| VRSTA RISBE / NASLOV RISBE | ZAHODNA FASADA | 1:100 | 14 | AVG. 2016 |
| | | | | |
| | | | | |
| | | | |