


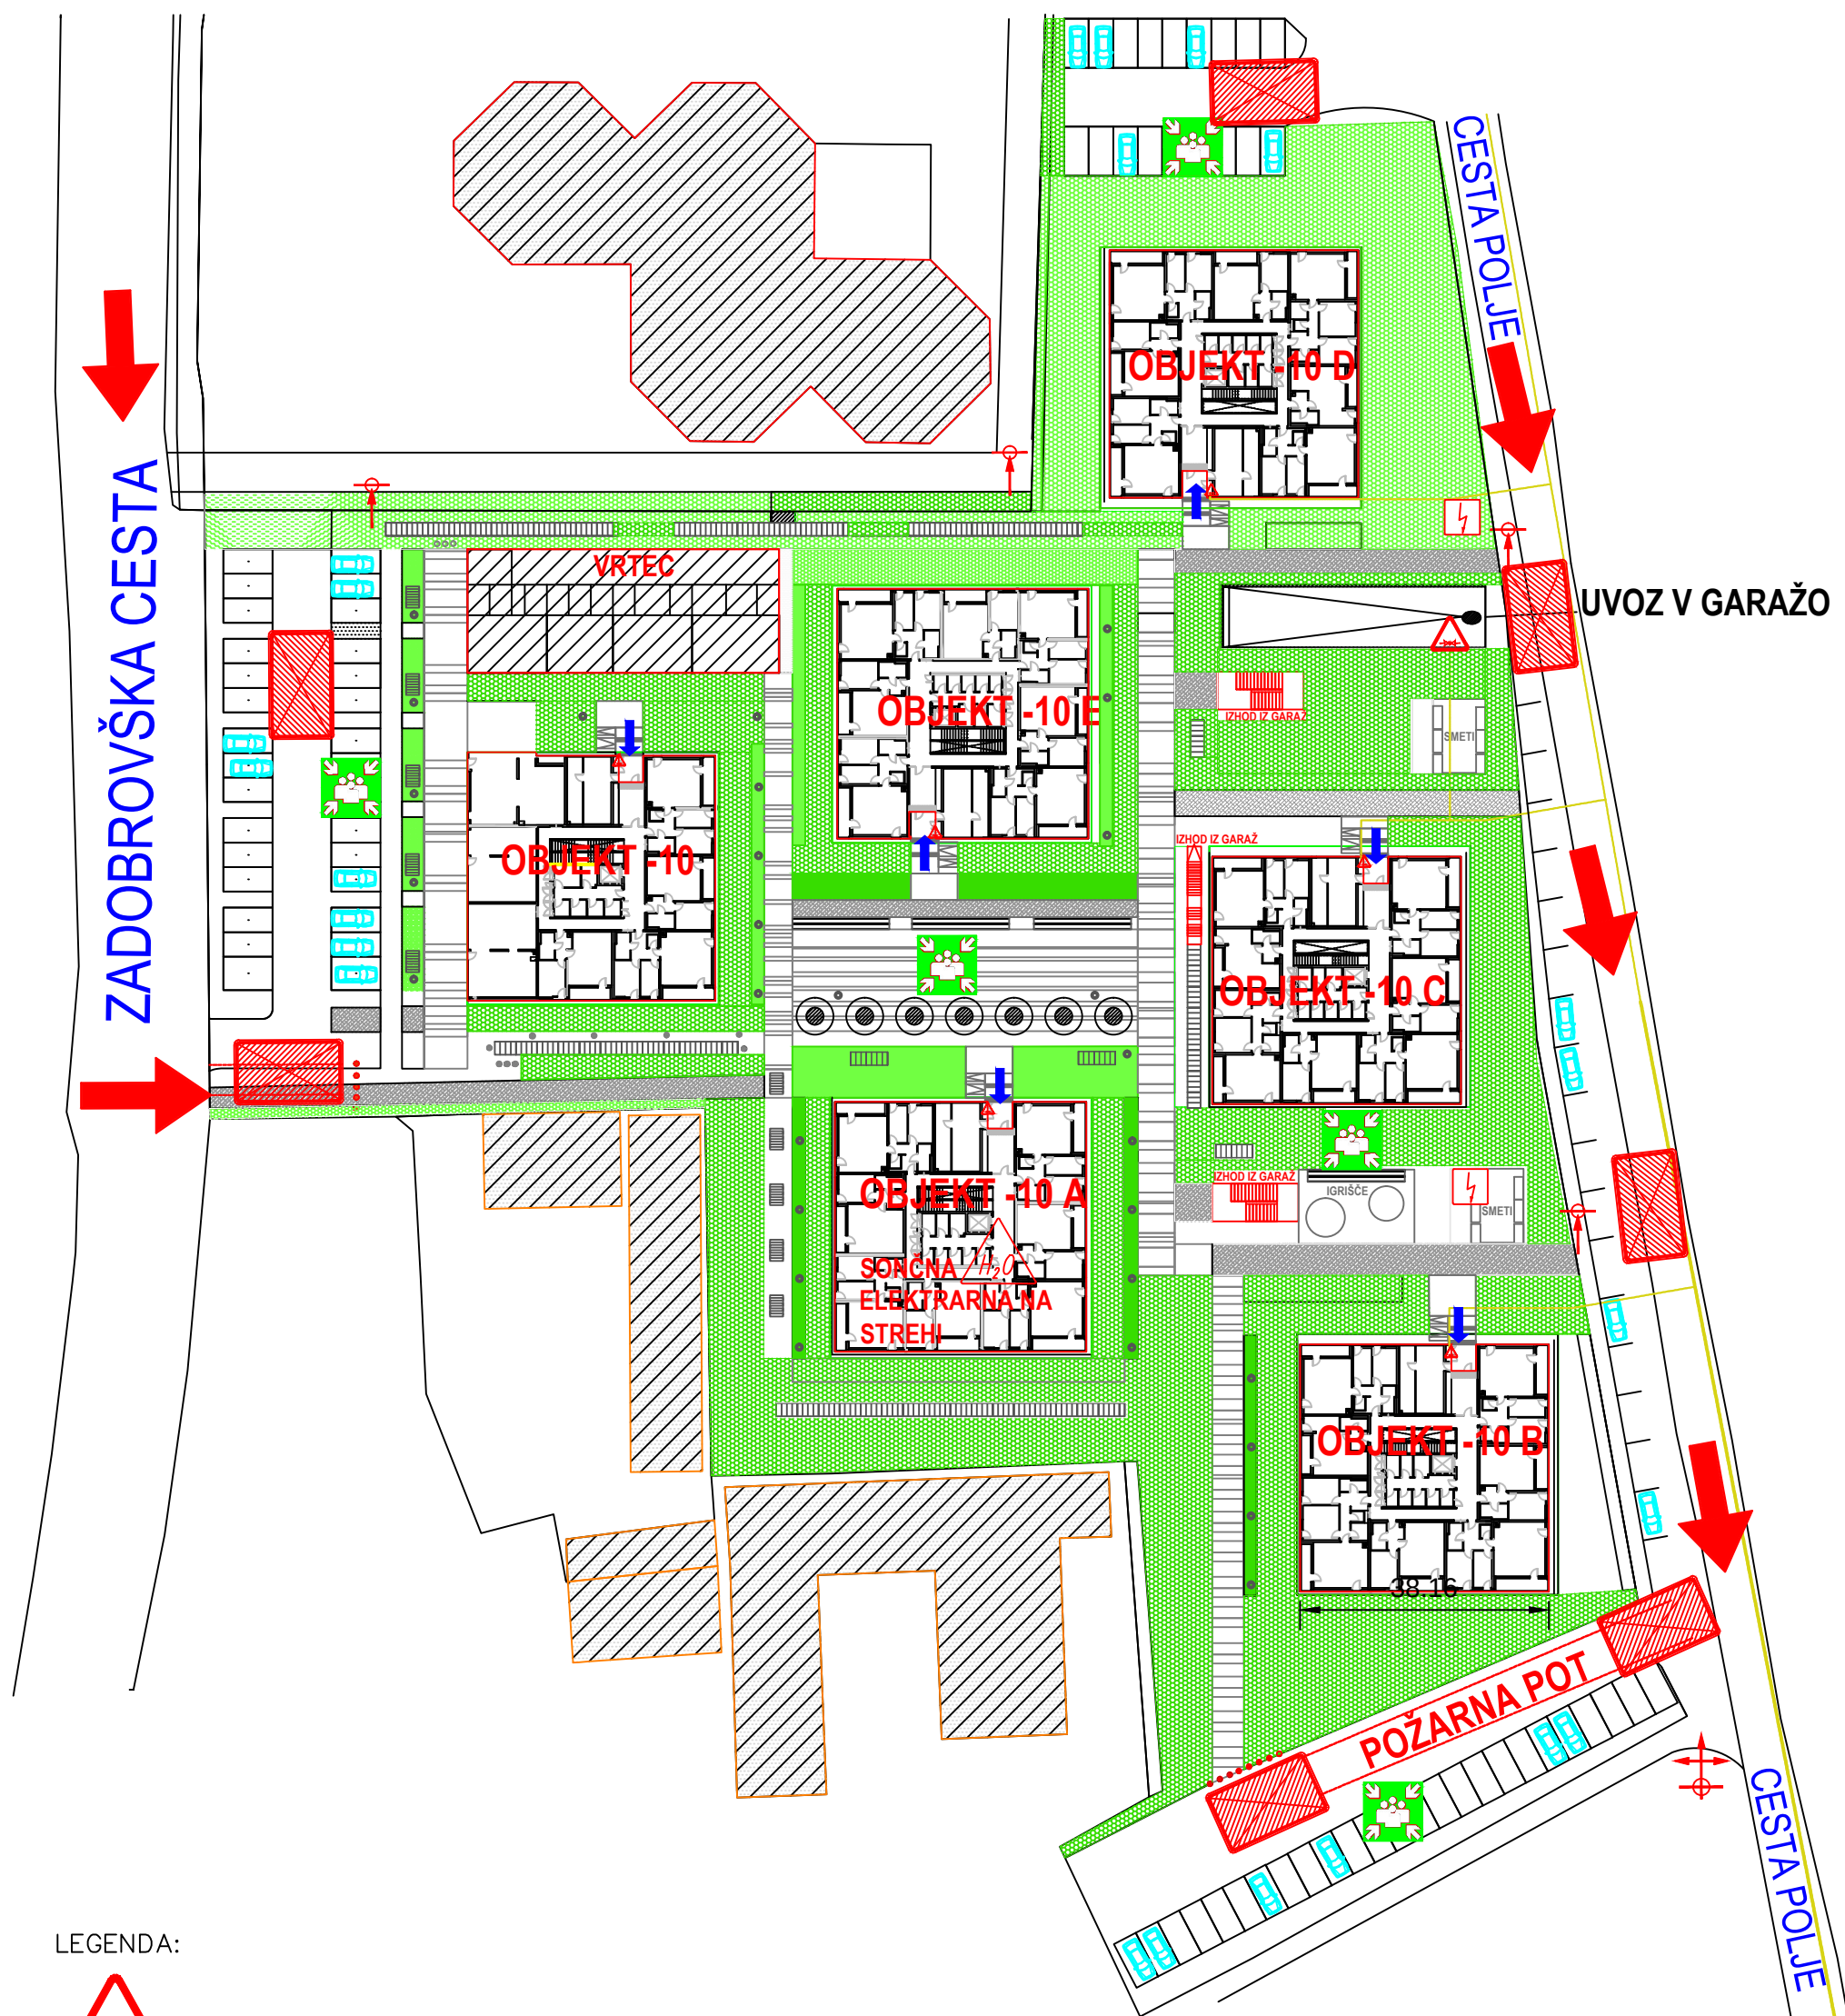

# LEGENDA:

-  – glavna plinska požarna pipa
-  – intervencijska površina 7 m x 12 m
-  – podzemni hidrantni priključek
-  – nadzemni hidrantni priključek
-  – plinska požarna pipa
-  – dovozi za intervencijo
-  – dostopi za intervencijo
-  – plinska inštalacija
-  – nevarnost pri gašenju z vodo



|                                     |                   |                              |
|-------------------------------------|-------------------|------------------------------|
| IZDELALO PODJETJE                   |                   |                              |
| EVAKUACIJA d.o.o.                   |                   |                              |
| NAROČNIK                            |                   |                              |
| JAVNI STANOVANJSKI SKLAD MOL        |                   |                              |
| OBJEKT                              |                   |                              |
| Zadobrovska cesta 10-10e, Ljubljana |                   |                              |
| NAČRT                               |                   |                              |
| POŽARNI NAČRT                       |                   |                              |
| RISBA                               | Situacija         | MERILO 1:650                 |
| ODGOVORNA OSEBA                     | EVAKUACIJA d.o.o. | PODPIS                       |
| IZRISAL                             | EVAKUACIJA d.o.o. | PODPIS                       |
| ŠTEVILKA PROJEKTA                   | 051/2012          | VRSTA PROJ. DOKUM. POŽ. NAČ. |
| DATUM IZDELAVE                      | Maj 2012          | ŠT. RISBE 01                 |