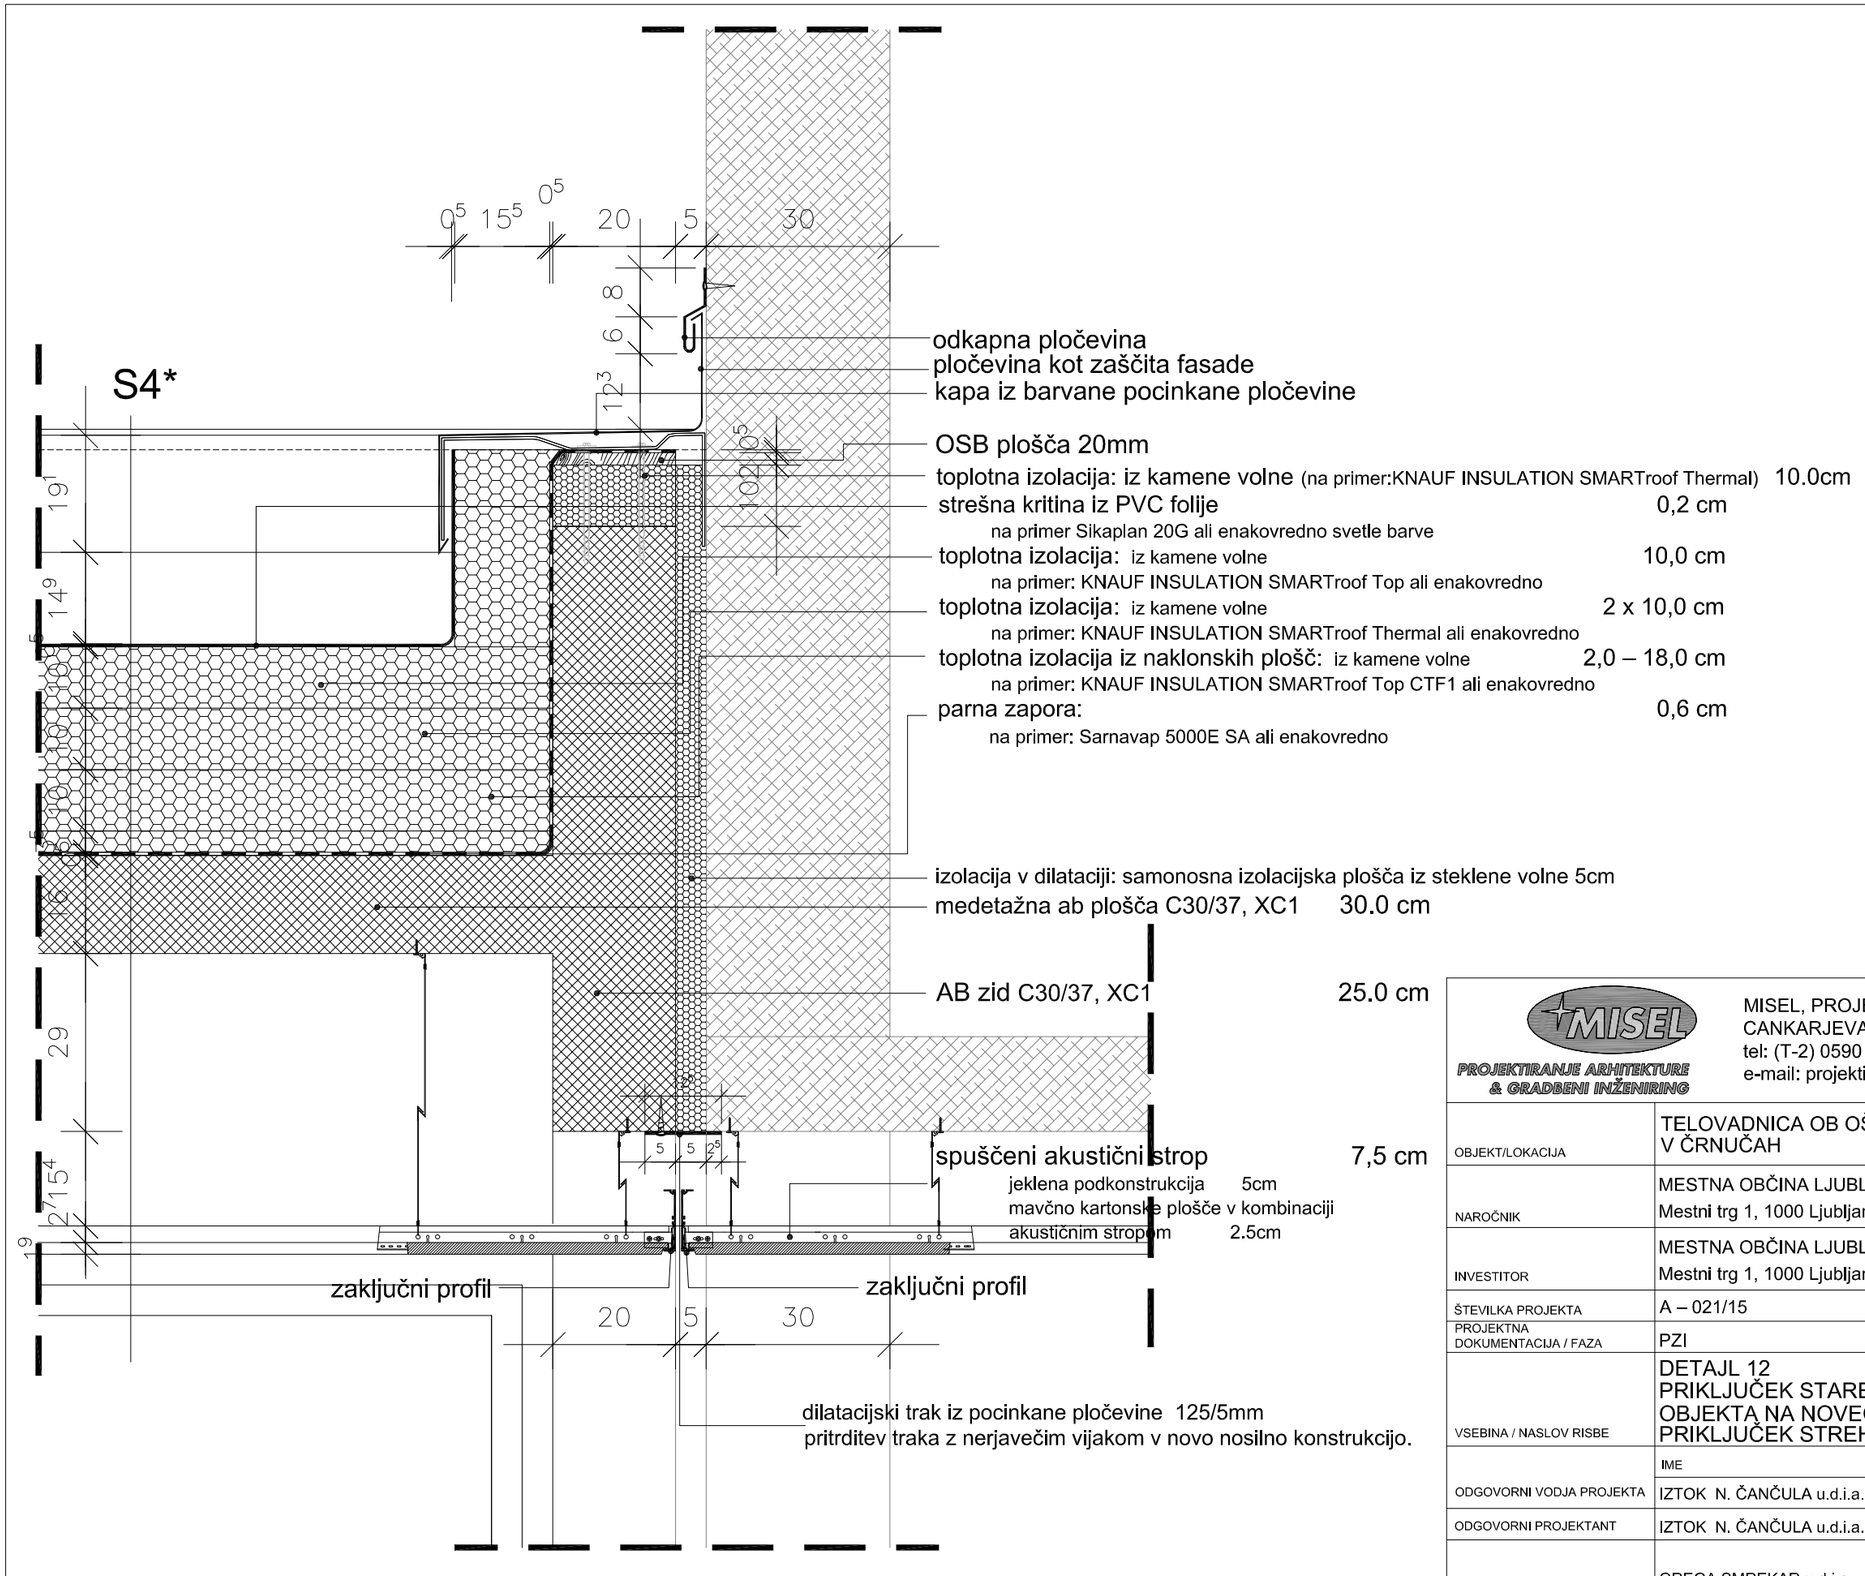

MISEL, PROJEKTIRANJE & INŽENIRING d.o.o.
CANKARJEVA 1, 6230 POSTOJNA
tel: (T-2) 0590 18 667
e-mail: projektiva@misel.si

PROJEKTIRANJE ARHITEKTURE & GRADBENI INŽENIRING

IZS-1006
IDENTIFIKACIJSKA ŠTEVILKA

OBJEKT/LOKACIJA	TELOVADNICA OB OŠ MAKSA PEČARJA V ČRNUČAH			
NAROČNIK	MESTNA OBČINA LJUBLJANA Mestni trg 1, 1000 Ljubljana			
INVESTITOR	MESTNA OBČINA LJUBLJANA Mestni trg 1, 1000 Ljubljana			
ŠTEVILKA PROJEKTA	A – 021/15			
PROJEKTNA DOKUMENTACIJA / FAZA	PZI	ARHITEKTURNI NAČRT		
VSEBINA / NASLOV RISBE	DETAJL 12 PRIKLJUČEK STAREGA OBJEKTA NA NOVEGA PRIKLJUČEK STREHE	MERILO 1: 10	ŠT. RISBE 12	DATUM AVG. 2016
	IME	IDENTIFIKACIJSKA ŠTEVILKA	PODPIS	DATUM
ODGOVORNI VODJA PROJEKTA	IZTOK N. ČANČULA u.d.i.a.	A - 0251		
ODGOVORNI PROJEKTANT	IZTOK N. ČANČULA u.d.i.a.	A - 0251		
PROJEKTANT	GREGA SMREKAR u.d.i.a. VANJA M. MARKOVČIČ u.d.i.a. MARIJA ROŽANC u.d.i.a.	A - 1042		
SPREMEMBE	OPIS SPREMEMBE		PODPIS	DATUM: