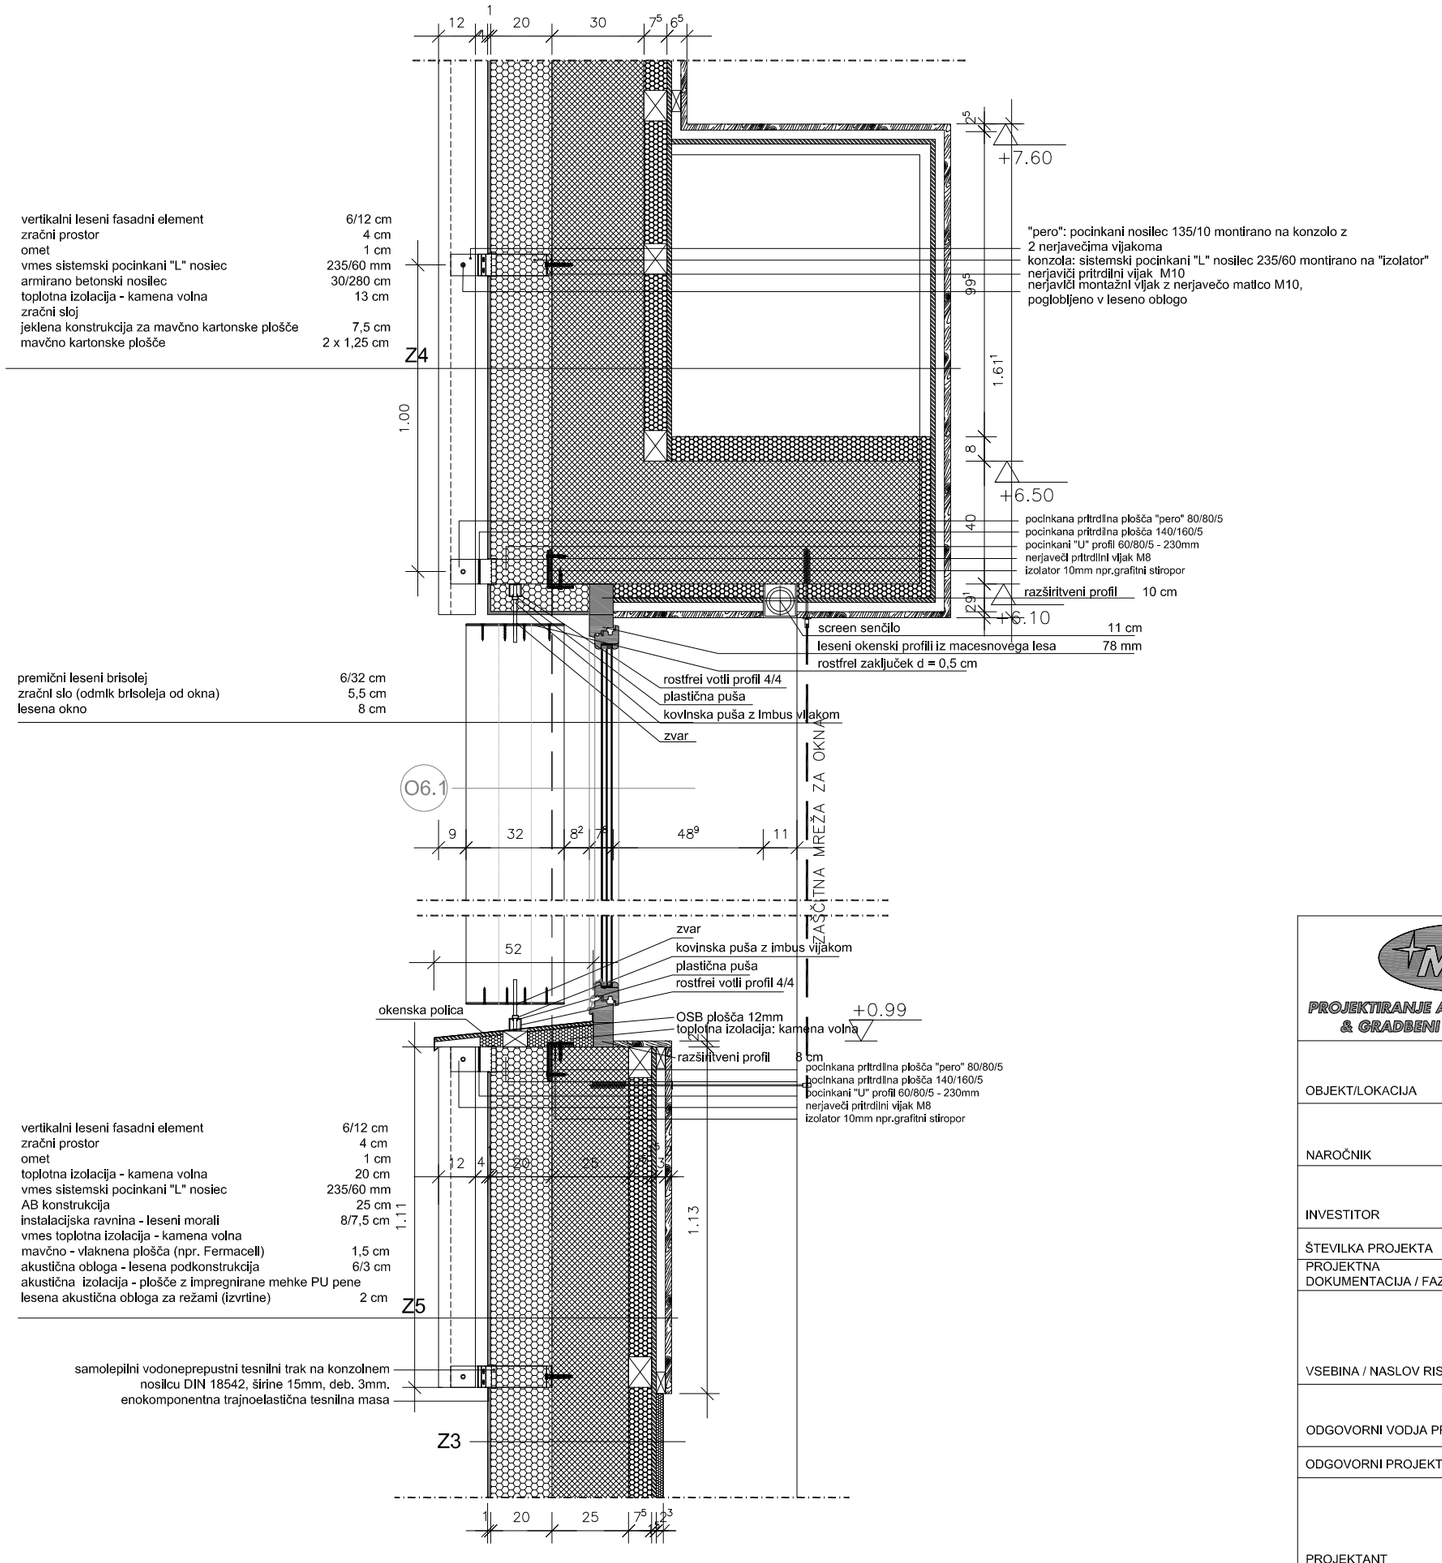

MISEL, PROJEKTIRANJE & INŽENIRING d.o.o. CANKARJEVA 1, 6230 POSTOJNA tel: (T-2) 0590 18 667 e-mail: projektiva@misel.si				IZS-1006 IDENTIFIKACIJSKA ŠTEVILKA
OBJEKT/LOKACIJA	TELOVADNICA OB OŠ MAKSA PEČARJA V ČRNUČAH			
NAROČNIK	MESTNA OBČINA LJUBLJANA Mestni trg 1, 1000 Ljubljana			
INVESTITOR	MESTNA OBČINA LJUBLJANA Mestni trg 1, 1000 Ljubljana			
ŠTEVILKA PROJEKTA	A – 021/15			
PROJEKTNA DOKUMENTACIJA / FAZA	PZI	ARHITEKTURNI NAČRT		
VSEBINA / NASLOV RISBE	DETAJL 2 FASADA S PREMIČNIMI LESENIMI BRISOLEJI	MERILO 1: 20	ŠT. RISBE 2	DATUM AVG. 2016
ODGOVORNI VODJA PROJEKTA	IME IZTOK N. ČANČULA u.d.i.a.	IDENTIFIKACIJSKA ŠTEVILKA A - 0251	PODPIS	DATUM
ODGOVORNI PROJEKTANT	IZTOK N. ČANČULA u.d.i.a.	A - 0251		
PROJEKTANT	GREGA SMREKAR u.d.i.a. VANJA M. MARKOVČIČ u.d.i.a. MARIJA ROŽANC u.d.i.a.	A - 1042		
SPREMEMBE	OPIS SPREMEMBE		PODPIS	DATUM: