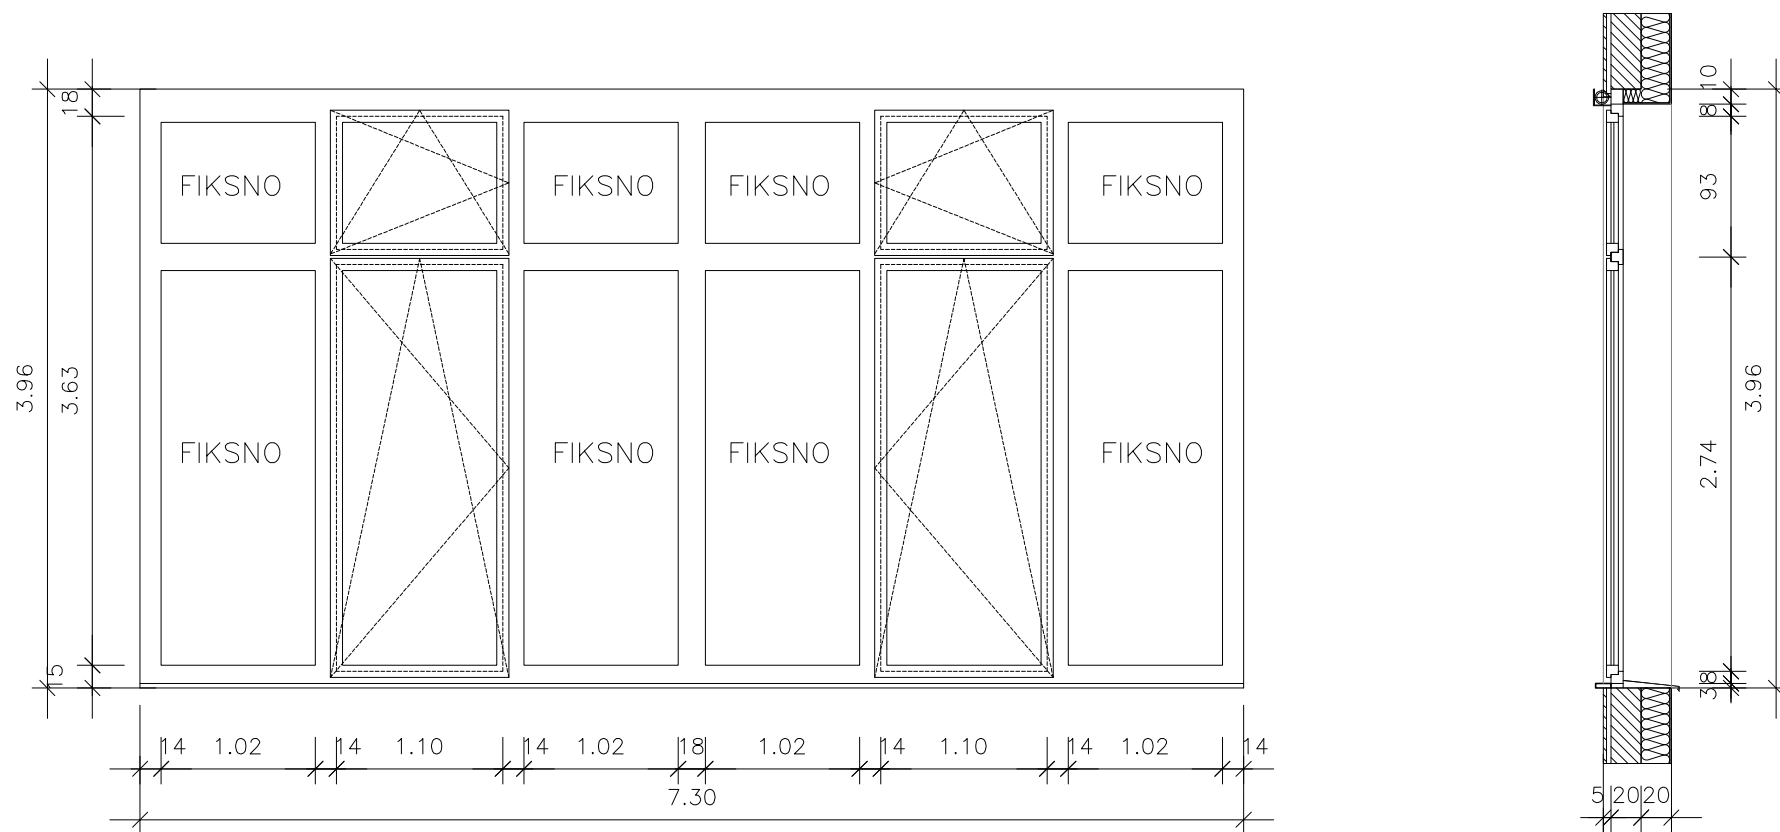
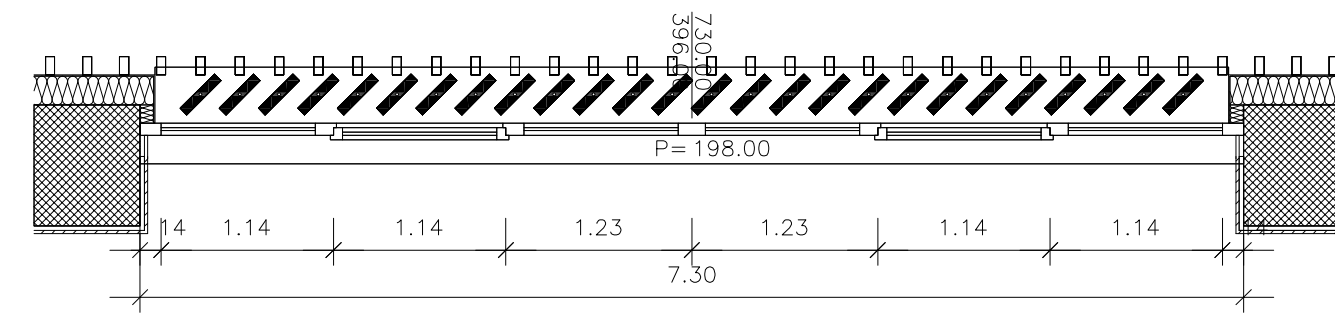


TELOVADNICA OB OŠ MAKSA PEČARJA, PZI avgust 2016

OZNAKA		O10.1 OKNO 730/396	
POGLED / PREREZ			
TLORIS			
ZASTEKLITEV	TROSLOJNI TERMOPAN	OPIS	<ul style="list-style-type: none">- LESENI PROFILI IZ TERMIČNO MODIFICIRANE SMREKOVINE NATUR ALI MACESEN- MEDSTEKELNI DISTANČNIKI- SKRITO OKOVJE- KLJUKA IZ BRUŠENE NERJAVEČE KOVINE- ALU ZAŠČITNA MASKA NA ZUNANJI STRANI, BARVA PO IZBORU PROJEKTANTA (npr. SVETLO SIVA)- ZASTEKLITEV S TROSLOJNIM TERMOPANOM, VARNOSTNO STEKLO P4A SIST EN 356, REFLEKSNO STEKLO- NOTRANJI ZATEMNITVENI ROLOJI- OKNO OPREMLJENO Z NOTRANJO LESENO IN ZUNANJO PLOČEVINASTO POLICO, BARVA PO IZBORU PROJEKTANTA (npr. SVETLO SIVA)- OKNO $U_w \leq 0,9 \text{ W/m}^2\text{K}$
ODPIRANJE	KOMBINIRANO/FIKSNO		
Mere kontrolirati na objektu!			
ŠTEVILO KOSOV	1		