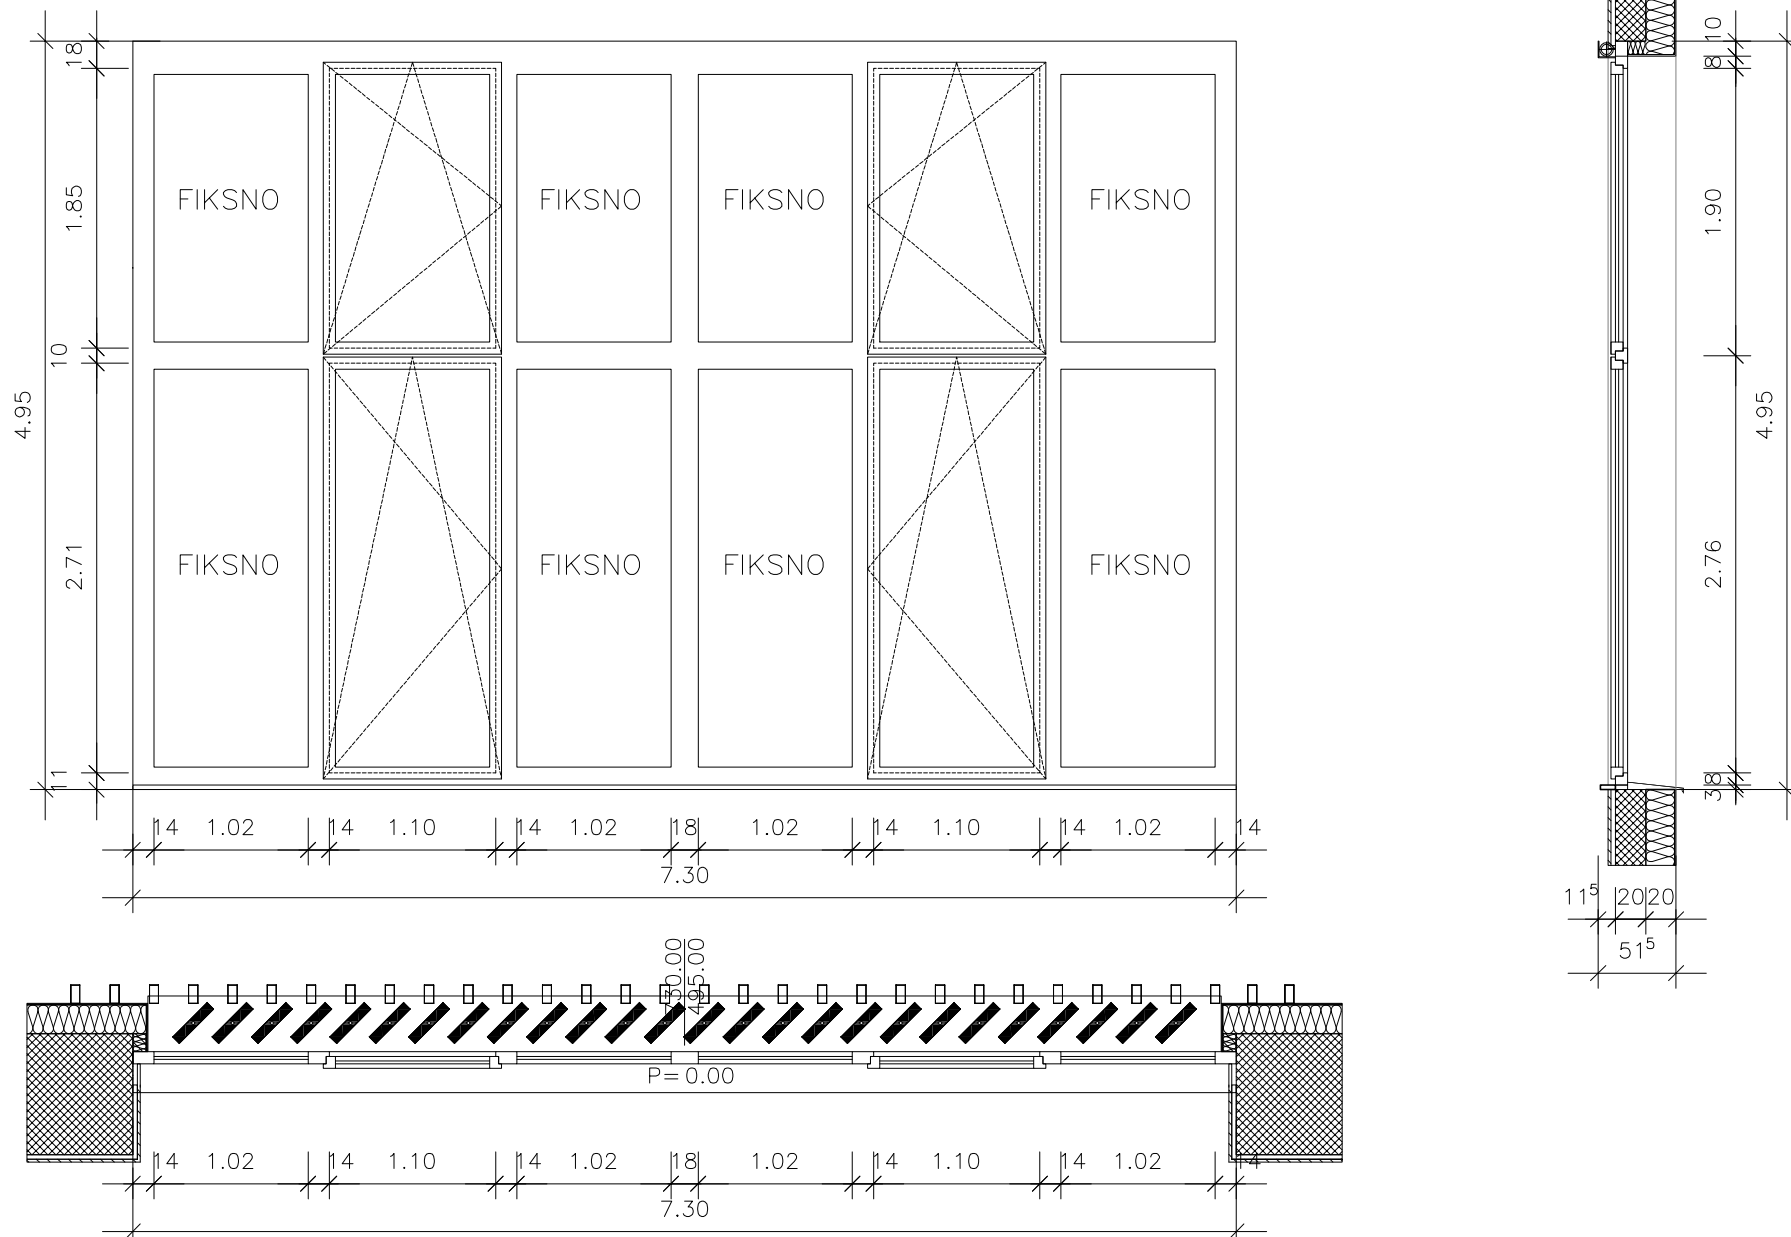


TELOVADNICA OB OŠ MAKSA PEČARJA, PZI avgust 2016

OZNAKA		O6		OKNO 730/495	
POGLED / PREREZ					
TLORIS					
ZASTEKLITEV	TROSLOJNI TERMOPAN		OPIS	<ul style="list-style-type: none">- LESENI PROFILI IZ TERMIČNO MODIFICIRANE SMREKOVINE NATUR ALI MACESEN- MEDSTEKELNI DISTANČNIKI- SKRITO OKOVJE- KLJUKA IZ BRUŠENE NERJAVEČE KOVINE- ALU ZAŠČITNA MASKA NA ZUNANJI STRANI, BARVA PO IZBORU PROJEKTANTA (npr. SVETLO SIVA)- ZASTEKLITEV S TROSLOJNIM TERMOPANOM, VARNOSTNO STEKLO P4A SIST EN 356, REFLEKSNO STEKLO- NOTRANJI ZATEMNITVENI ROLOJI- OKNO OPREMLJENO Z NOTRANJO LESENO IN ZUNANJO PLOČEVINASTO POLICO, BARVA PO IZBORU PROJEKTANTA (npr. SVETLO SIVA)- OKNO $U_w \leq 0,9 \text{ W/m}^2\text{K}$	
ODPIRANJE	KOMBINIRANO/FIKSNO				
Mere kontrolirati na objektu!					
ŠTEVILO KOSOV		1			