

1

NASLOVNA STRAN NAČRTA OPREME

1/1 NAČRT OPREME št. 8/2010

Investitor in naročnik: **MESTNA OBČINA LJUBLJANA**
Mestni trg 1, 1000 Ljubljana

Objekt: **Kopališče Kolezija**

Vrsta proj. dokumentacije: **PZI – projekt za izvedbo**

Za gradnjo: **nova gradnja**

Projektant: **Ravnikar Potokar arhitekturni biro d.o.o.**
Rimska cesta 8, 1000 Ljubljana

Odgovorni projektant: **Robert Potokar u.d.i.a.**
A – 0735

žig in podpis:

Odgovorni vodja projekta: **Robert Potokar u.d.i.a.**
A - 0735

žig in podpis:

Št. projekta: **8/2010**

Št. izvoda: 1 2 3 4 5 6 arhiv

Datum in kraj: **maj 2014, Ljubljana**

2 KAZALO VSEBINE NAČRTA OPREME KOPALIŠČA KOLEZIJA št. 8/2010, maj 2014


- 1** Naslovna stran
- 2** Kazalo vsebine načrta
- 3** Projektantski popis opreme
 - A. Notanja oprema
 - B. Zunanja oprema
 - C. Oprema za reševanje
 - D. Oprema za vzdrževanje
 - E. Grafična oprema
 - F. Merilna oprema
- 5** Risbe
(glej seznam risb na listu 5)

3 PROJEKTANTSKI POPIS OPREME KOPALIŠČA KOLEZIJA št. 8/2010, maj 2014
--

5 RISBE

Načrt opreme, št. 8/2010, maj 2014

1.01	Tloris pritličja _dispozicija opreme	m	1:100
1.02	Tloris pritličja z zunanjo ureditvijo _ dispozicija opreme, zunanje in opreme za reševanje ter kopaliških znakov	m	1:100
2.01	P_12 garderobe, kabine za preoblačenje, shema	m	1:25
2.02	P_12 shema stene garderobe, prostor za sušenje	m	1:25
2.03	P_12 prostor za sušenje, detajl	m	1:10
2.04	P_13a-d skupna preoblačilnica, shema	m	1:25
2.05	P_13a-d skupna preoblačilnica, detajl	m	1:10
2.06	P_12 garderobne omarice, shema	m	1:25
2.07	P_12 garderobne omarice, shema	m	1:10
2.08	P_12 garderobne omarice , načrt perforacije	m	1:10
2.09	P_09 prostor za zaposlene, čajna kuhinja, detajl	m	1:10
2.10	P_15 pult v previjalnici, detajl	m	1:10
2.11	P_18 pult z umivalniki v sanitarijah, detajl	m	1:10
2.12	P_27 pult z umivalniki, prostor savn, detajl	m	1:10
2.13	P_28 prostor savn, pult_s, detajl	m	1:10
2.14	P_28 prostor savn, o_ns, detajl	m	1:10
2.15	P_28 prostor savn, pult_s1, detajl	m	1:10
2.16	P_22 pult v prostoru za prvo pomoč, detajl	m	1:10
2.17	P_1 recepcijski pult, shema	m	1:25
2.18	P_1 recepcijski pult, detajlni načrt	m	1:10
2.19	P_32 točilni pult, shema	m	1:25
2.20	P_32 točilni pult, detajlni načrt	m	1:10
2.21	P_32 izdajni pult proti terasi, detajlni načrt	m	1:10
2.22	P_1 maska delikomata, načrt	m	1:10
2.23	prodaja pijače in sladoleda na ploščadi ob bazenu: maska hladilnikov, pult, načrt	m	1:10
2.24	P_1,vitrina in obloga stopnišča P_04, shema	m	1:25
2.25	P_1,vitrina v vhodnem hallu, detajl	m	1:10
risbe grafične opreme			
3.01	Grafična oprema_ZNF_1 severna fasada, vhod. ploščad	m	1:50
3.02	Grafična oprema_ZNF_2 napis na ograji, shema	m	1:50
3.03	Grafična oprema_ZNT_1, ZNT_2 zunanja tabla, shema	m	1:25
3.04	Grafična oprema_UN, vitrina in obloga stopnišča P_04	m	1:25
3.05	Grafična oprema_TO_talne oznake globine, mali bazen	m	1:50
3.06	Grafična oprema_TO_talne oznake globine, olimp. bazen	m	1:50

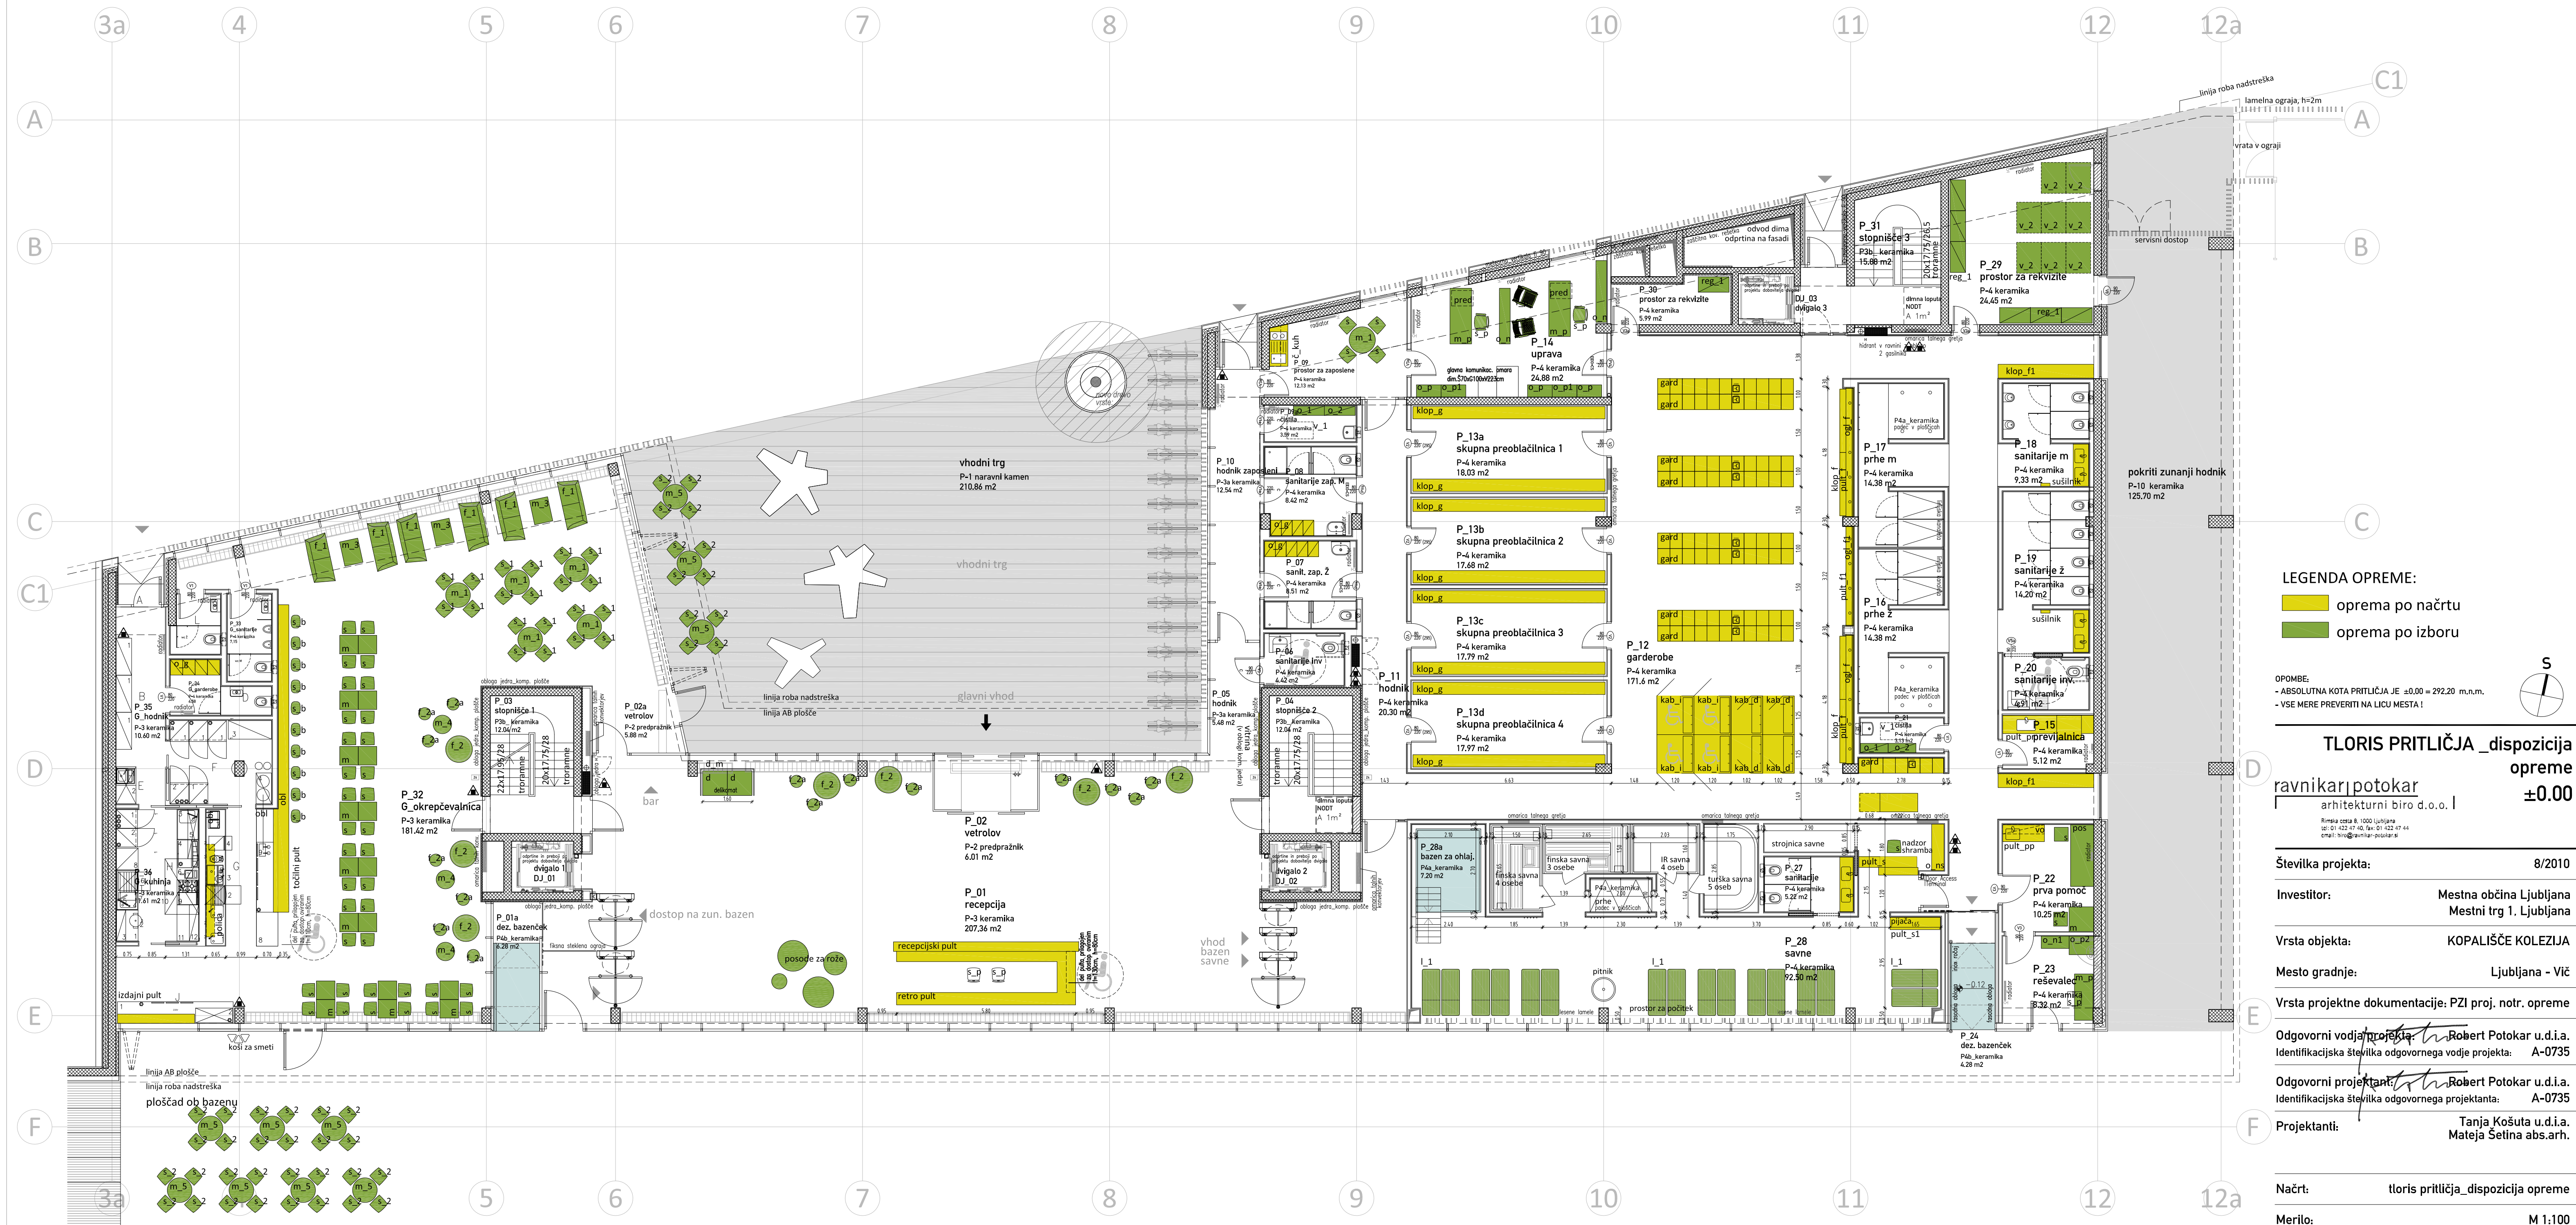

LEGENDA OPREME:

oprema po načrtu

oprema po izboru

OPOMBE:

- ABSOLUTNA KOTA PRITILČJA JE ±0.00 = 292.20 m.n.m.

- VSE MERE PREVERITI NA LICU MESTA !

TLORIS PRITILČJA _dispozicija opreme ±0.00

ravnikar|potokar
arhitekturni biro d.o.o. |

Rimska cesta 8, 1000 Ljubljana
tel: 01 422 47 40, fax: 01 422 47 44
email: biro@ravnikar-potokar.si

Številka projekta: 8/2010

Investitor: Mestna občina Ljubljana
Mestni trg 1, Ljubljana

Vrsta objekta: KOPALIŠČE KOLEZIJA

Mesto gradnje: Ljubljana - Vič

Vrsta projektne dokumentacije: PZI proj. notr. opreme

Odgovorni vodja projekta: Robert Potokar u.d.i.a.
Identifikacijska številka odgovornega vodje projekta: A-0735

Odgovorni projektant: Robert Potokar u.d.i.a.
Identifikacijska številka odgovornega projektanta: A-0735



Projektanti: Tanja Košuta u.d.i.a.
Mateja Šetina abs.arh.

Načrt: tloris pritličja_dispozicija opreme

Merilo: M 1:100

Datum: maj 2014

Številka lista: 1.01

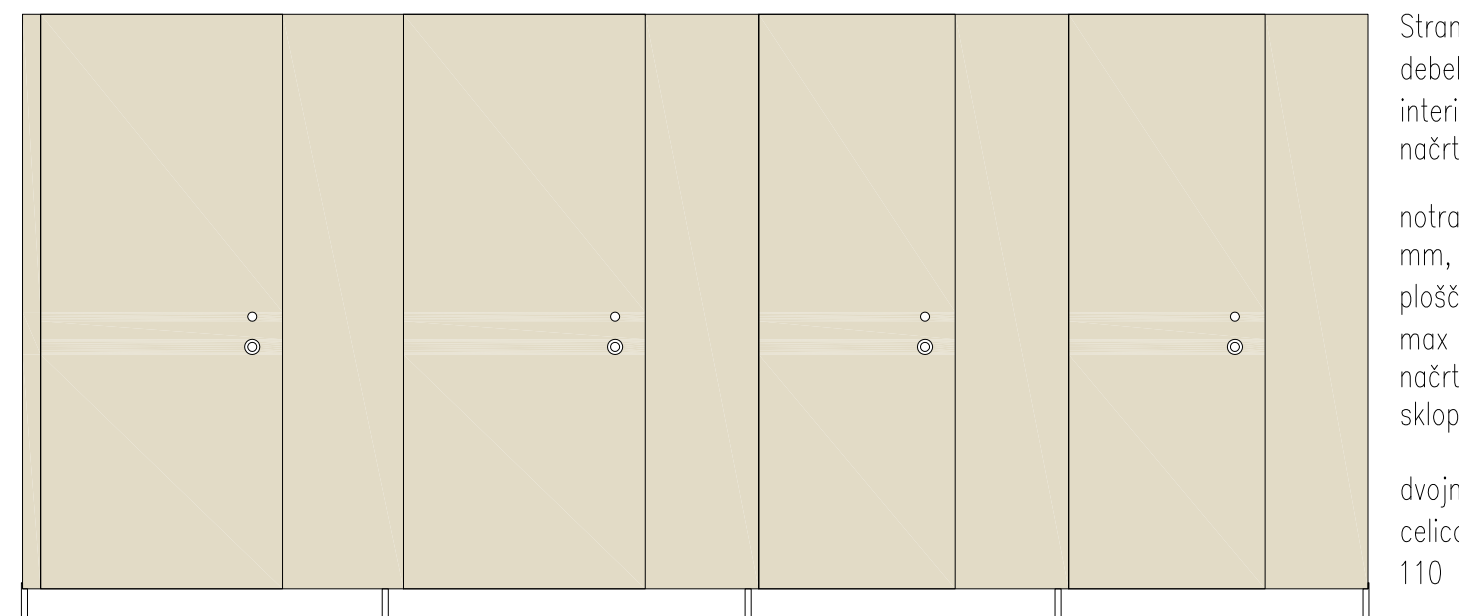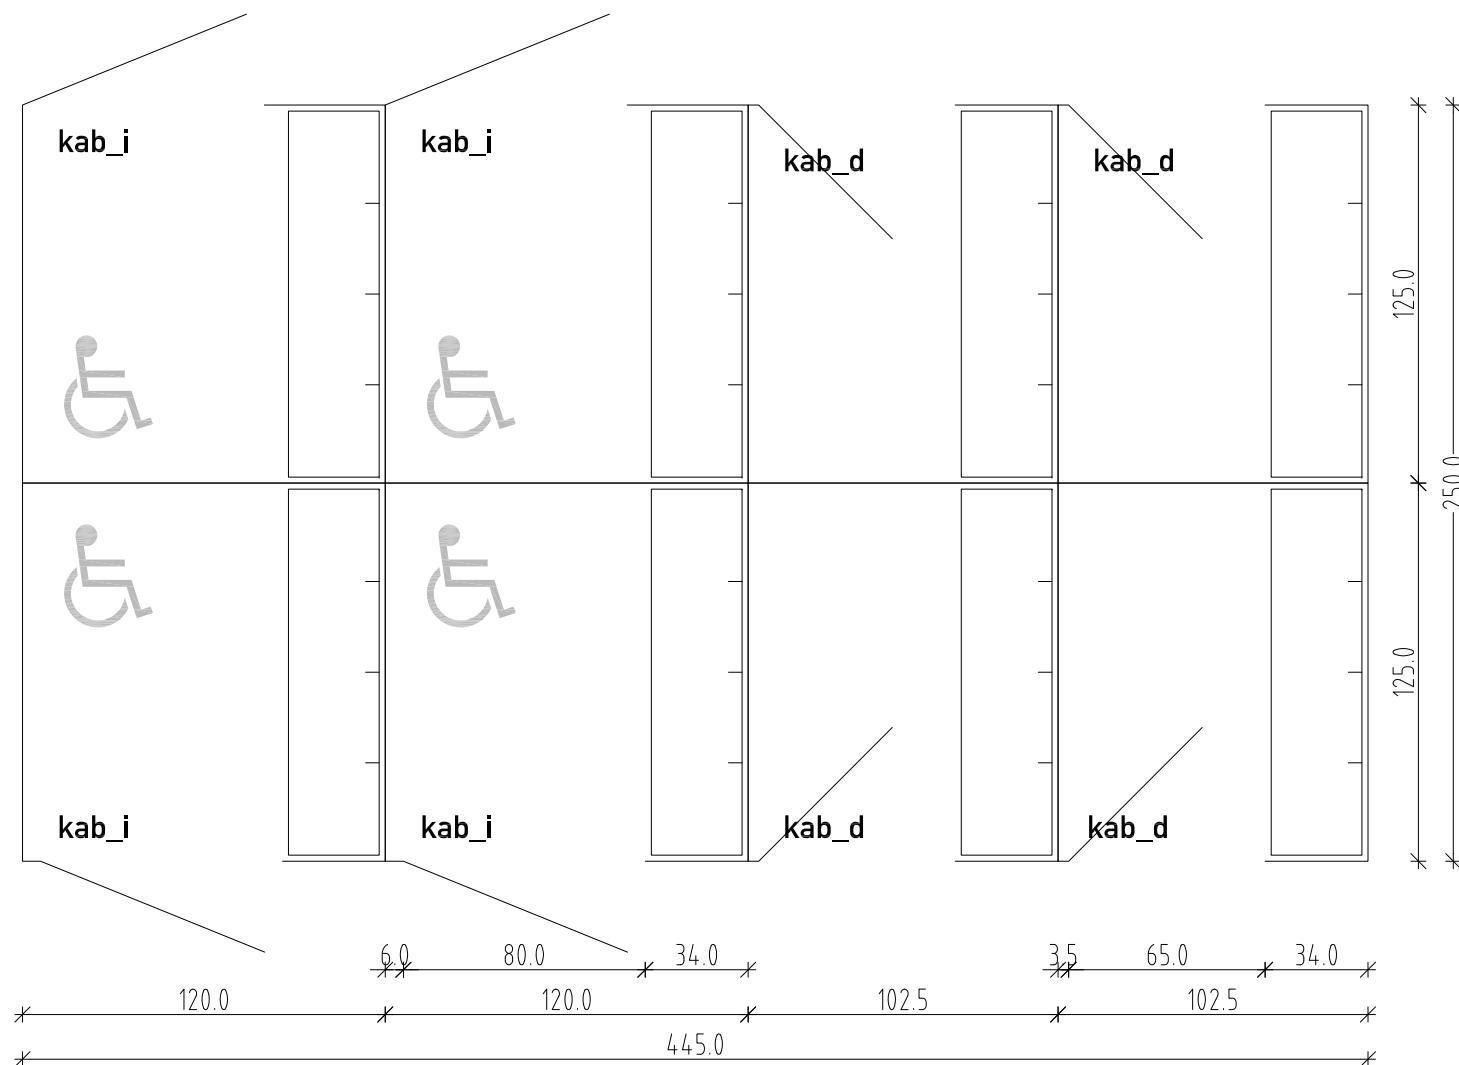

Stranice kabine: kompaktne plošče debeline 20 mm (kot npr. max interior), rezane v formatih po načrtu

notranja klop: plošče debeline 20 mm, klop širine 35 cm, kompaktne plošče debeline 20 mm (kot npr. max interior), rezane v formatih po načrtu notranje opreme, z RF sklopnim mehanizmom

dvojna FR obešala, 3 obešala na 1 celico, na treh različnih višinah (85, 110 in 180 cm).

kabine za preoblačenje (8), shema M 1:25
pozicijo kabin glej na risbi TLORIS PRITLIČJA _dispozicija opreme



kabine za preoblačenje
kompaktne plošče debeline 20 mm, po načrtu:
Izdelava, dobava in montaža notranjih kabin za preoblačenje: 4 kabine velikosti 120/125/200 cm z vrati 80/180 cm in 4 kabine velikosti 102/125/200 cm z vrati 65/180 cm. Kabina postavljena na teleskopske FR noge in med seboj spojene z vijačenimi spoji iz sintranih Rf vijakov. kabina opremljena z dvižno klopjo in 3 obešali. Skupaj 8 kabin. Obdelano v barvi in tonu po izbiri arhitekta. Štiri kabine so prilagojene za vstop invalidom.

OPOMBE:
- VSE MERE PREVERITI NA LICU MESTA !
- IZVAJALEC JE OBVEZAN IZDELATI VZOREC ZA V POTRDIITEV!
- V PRIMERU NEJASNOSTI KONTAKTIRATI PROJEKTANTA!

P_12_garderobe, kabine za preoblačenje, shema

ravnikaipotokar
arhitekturni biro d.o.o. |
Rimska cesta 8, 1000 Ljubljana
tel: 01 422 47 40, fax: 01 422 47 44
email: biro@ravnikaipotokar.si

Številka projekta:	8/2010
Investitor:	Mestna občina Ljubljana Mestni trg 1, Ljubljana
Vrsta objekta:	KOPALIŠČE KOLEZIJA
Mesto gradnje:	Ljubljana - Vič
Vrsta proj. dokumentacije:	PZI _projekt opreme
Odgovorni vodja projekta:	Robert Potokar u.d.i.a.
Identifikacijska številka odgovornega vodje projekta:	A-0735
Odgovorni projektant:	Robert Potokar u.d.i.a.
Identifikacijska številka odgovornega projektanta:	A-0735
Projektanti:	Tanja Košuta u.d.i.a. Mateja Šetina abs.arh.
Načrt:	kabine za preoblačenje, shema
Merilo:	M 1:25
Datum:	maj 2014
Številka lista:	2.01

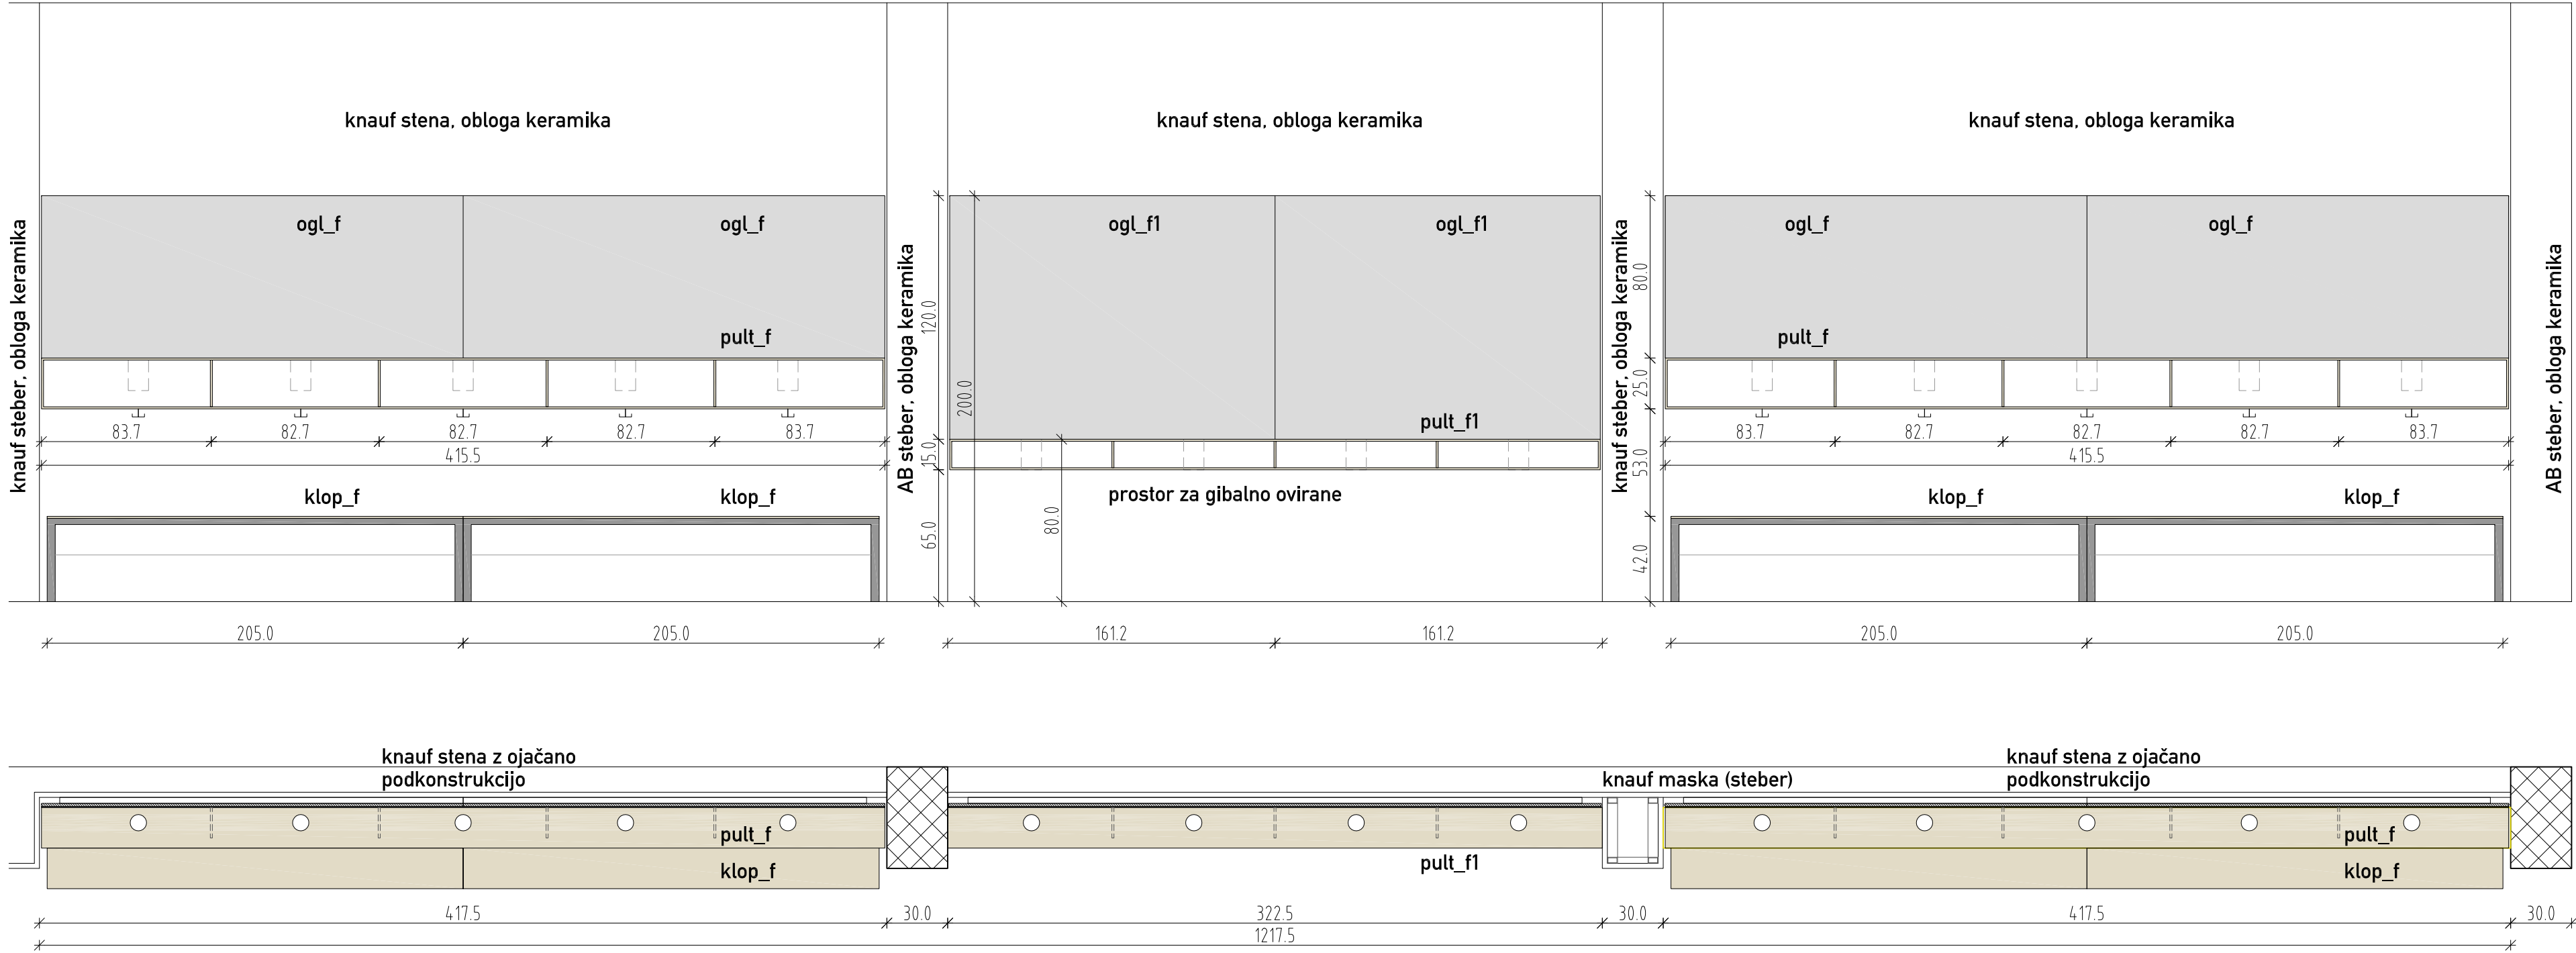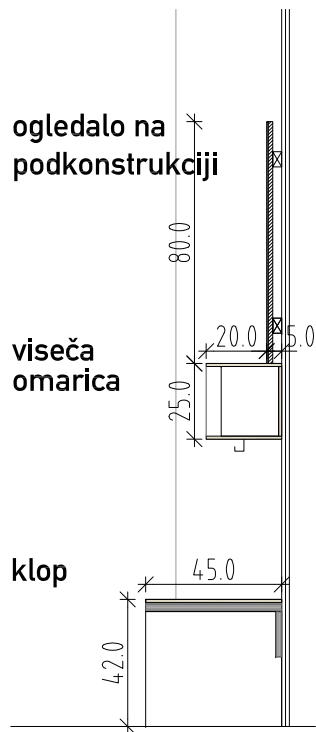

prostor za sušenje, shema M 1:25
detajl glej na listu 2.03

OPOMBE:
- VSE MERE PREVERITI NA LICU MESTA !
- IZVAJALEC JE OBVEZAN IZDELATI VZOREC ZA V POTRDITEV!
- V PRIMERU NEJASNOSTI KONTAKTIRATI PROJEKTANTA!

P_12 shema stene garderobe prostor za sušenje

ravnikiaripotokar
arhitekturni biro d.o.o.

Rimska cesta 8, 1000 Ljubljana
tel: 01 422 47 40, fax: 01 422 47 44
email: biro@ravnikiaripotokar.si

Številka projekta: 8/2010

Investitor: Mestna občina Ljubljana
Mestni trg 1, Ljubljana

Vrsta objekta: KOPALIŠČE KOLEZIJA

Mesto gradnje: Ljubljana - Vič

Vrsta proj. dokumentacije: PZI _projekt opreme

Odgovorni vodja projekta: Robert Potokar u.d.i.a.
Identifikacijska številka odgovornega vodje projekta: A-0735

Odgovorni projektant: Robert Potokar u.d.i.a.
Identifikacijska številka odgovornega projektanta: A-0735

Projektanti: Tanja Košuta u.d.i.a.
Mateja Šetina abs.arh.

Načrt: shema stene garderobe, prostor za sušenje

Merilo: M 1:25


Datum: maj 2014

Številka lista: 2.02

detajl klopi m 1:1

ogl_f
ogledalo na podkonstrukciji

dim. 210x80 cm, v enem kosu,
lepljeno na podkonstrukcijo z
brezkislinskim silikonom,
podkonstrukcija: MDF plošča,
pritrjena v predelno steno

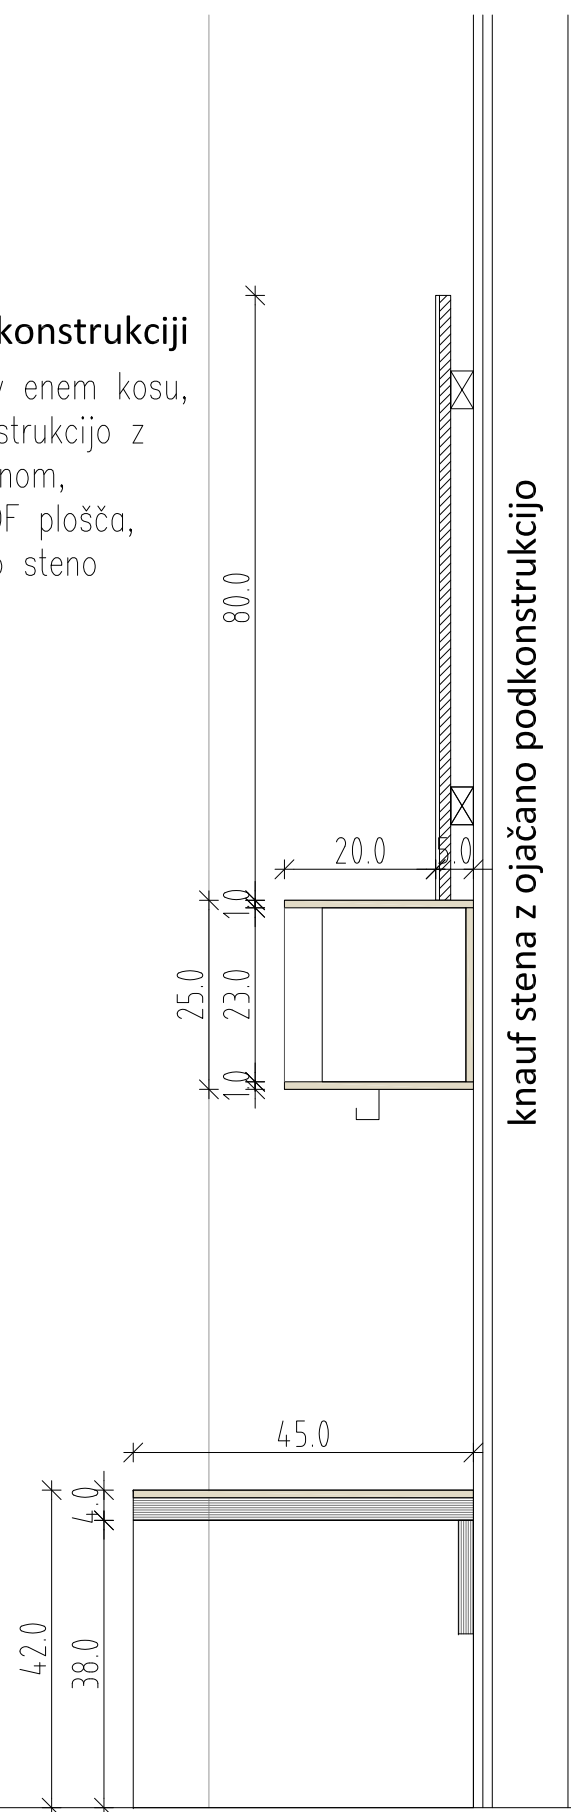

pult_f
viseća omarica

dim. 25x25x415,5 cm, z
vmesnimi rebri,
okvir, deb. 12 mm:
iz polimer akrilne kompozitne
plošče (kot npr. kerrock), s
hrbtom in inox dvojnimi obešalniki

klop_f

okvir, deb. 4 cm:
iz vodoodbojne vezane plošče,
obojestransko obdelane z
ultrapasom po izboru, (kot npr.
MAXFUNDER), s hrbtno ojačitvijo,
sedalo iz profilirane polimer
akrilne kompozitne plošče (kot
npr. kerrock) deb. 12 mm,
nevidno pritrjevanje na
podkonstrukcijo.

prerez, m 1:10

OPOMBE:

- VSE MERE PREVERITI NA LICU MESTA !
- IZVAJALEC JE OBVEZAN IZDELATI VZOREC ZA V POTRDIITEV!
- V PRIMERU NEJASNOSTI KONTAKTIRATI PROJEKTANTA!

P_12 prostor za sušenje
detalj

ravnika|potokar

arhitekturni biro d.o.o. |

Rimska cesta 8, 1000 Ljubljana
tel: 01 422 47 40, fax: 01 422 47 44
email: biro@ravnika-potokar.si

Številka projekta: 8/2010

Investitor: Mestna občina Ljubljana
Mestni trg 1, Ljubljana

Vrsta objekta: KOPALIŠČE KOLEZIJA

Mesto gradnje: Ljubljana - Vič

Vrsta proj. dokumentacije: PZI projekt opreme

Odgovorni vodja projekta:  Robert Potokar u.d.i.a.

Identifikacijska številka odgovornega vodje projekta: **A-0735**

Odgovorni projektant:  Robert Potokar u.d.i.a.

Identifikacijska številka odgovornega projektanta: **A-0735**


Projektanti: Tanja Košuta u.d.i.a.
Mateja Šetina abs.arh.

Načrt: prostor za sušenje, detajl

Merilo: **M 1:10**

Datum: maj 2014

Številka lista:	2.03
-----------------	------

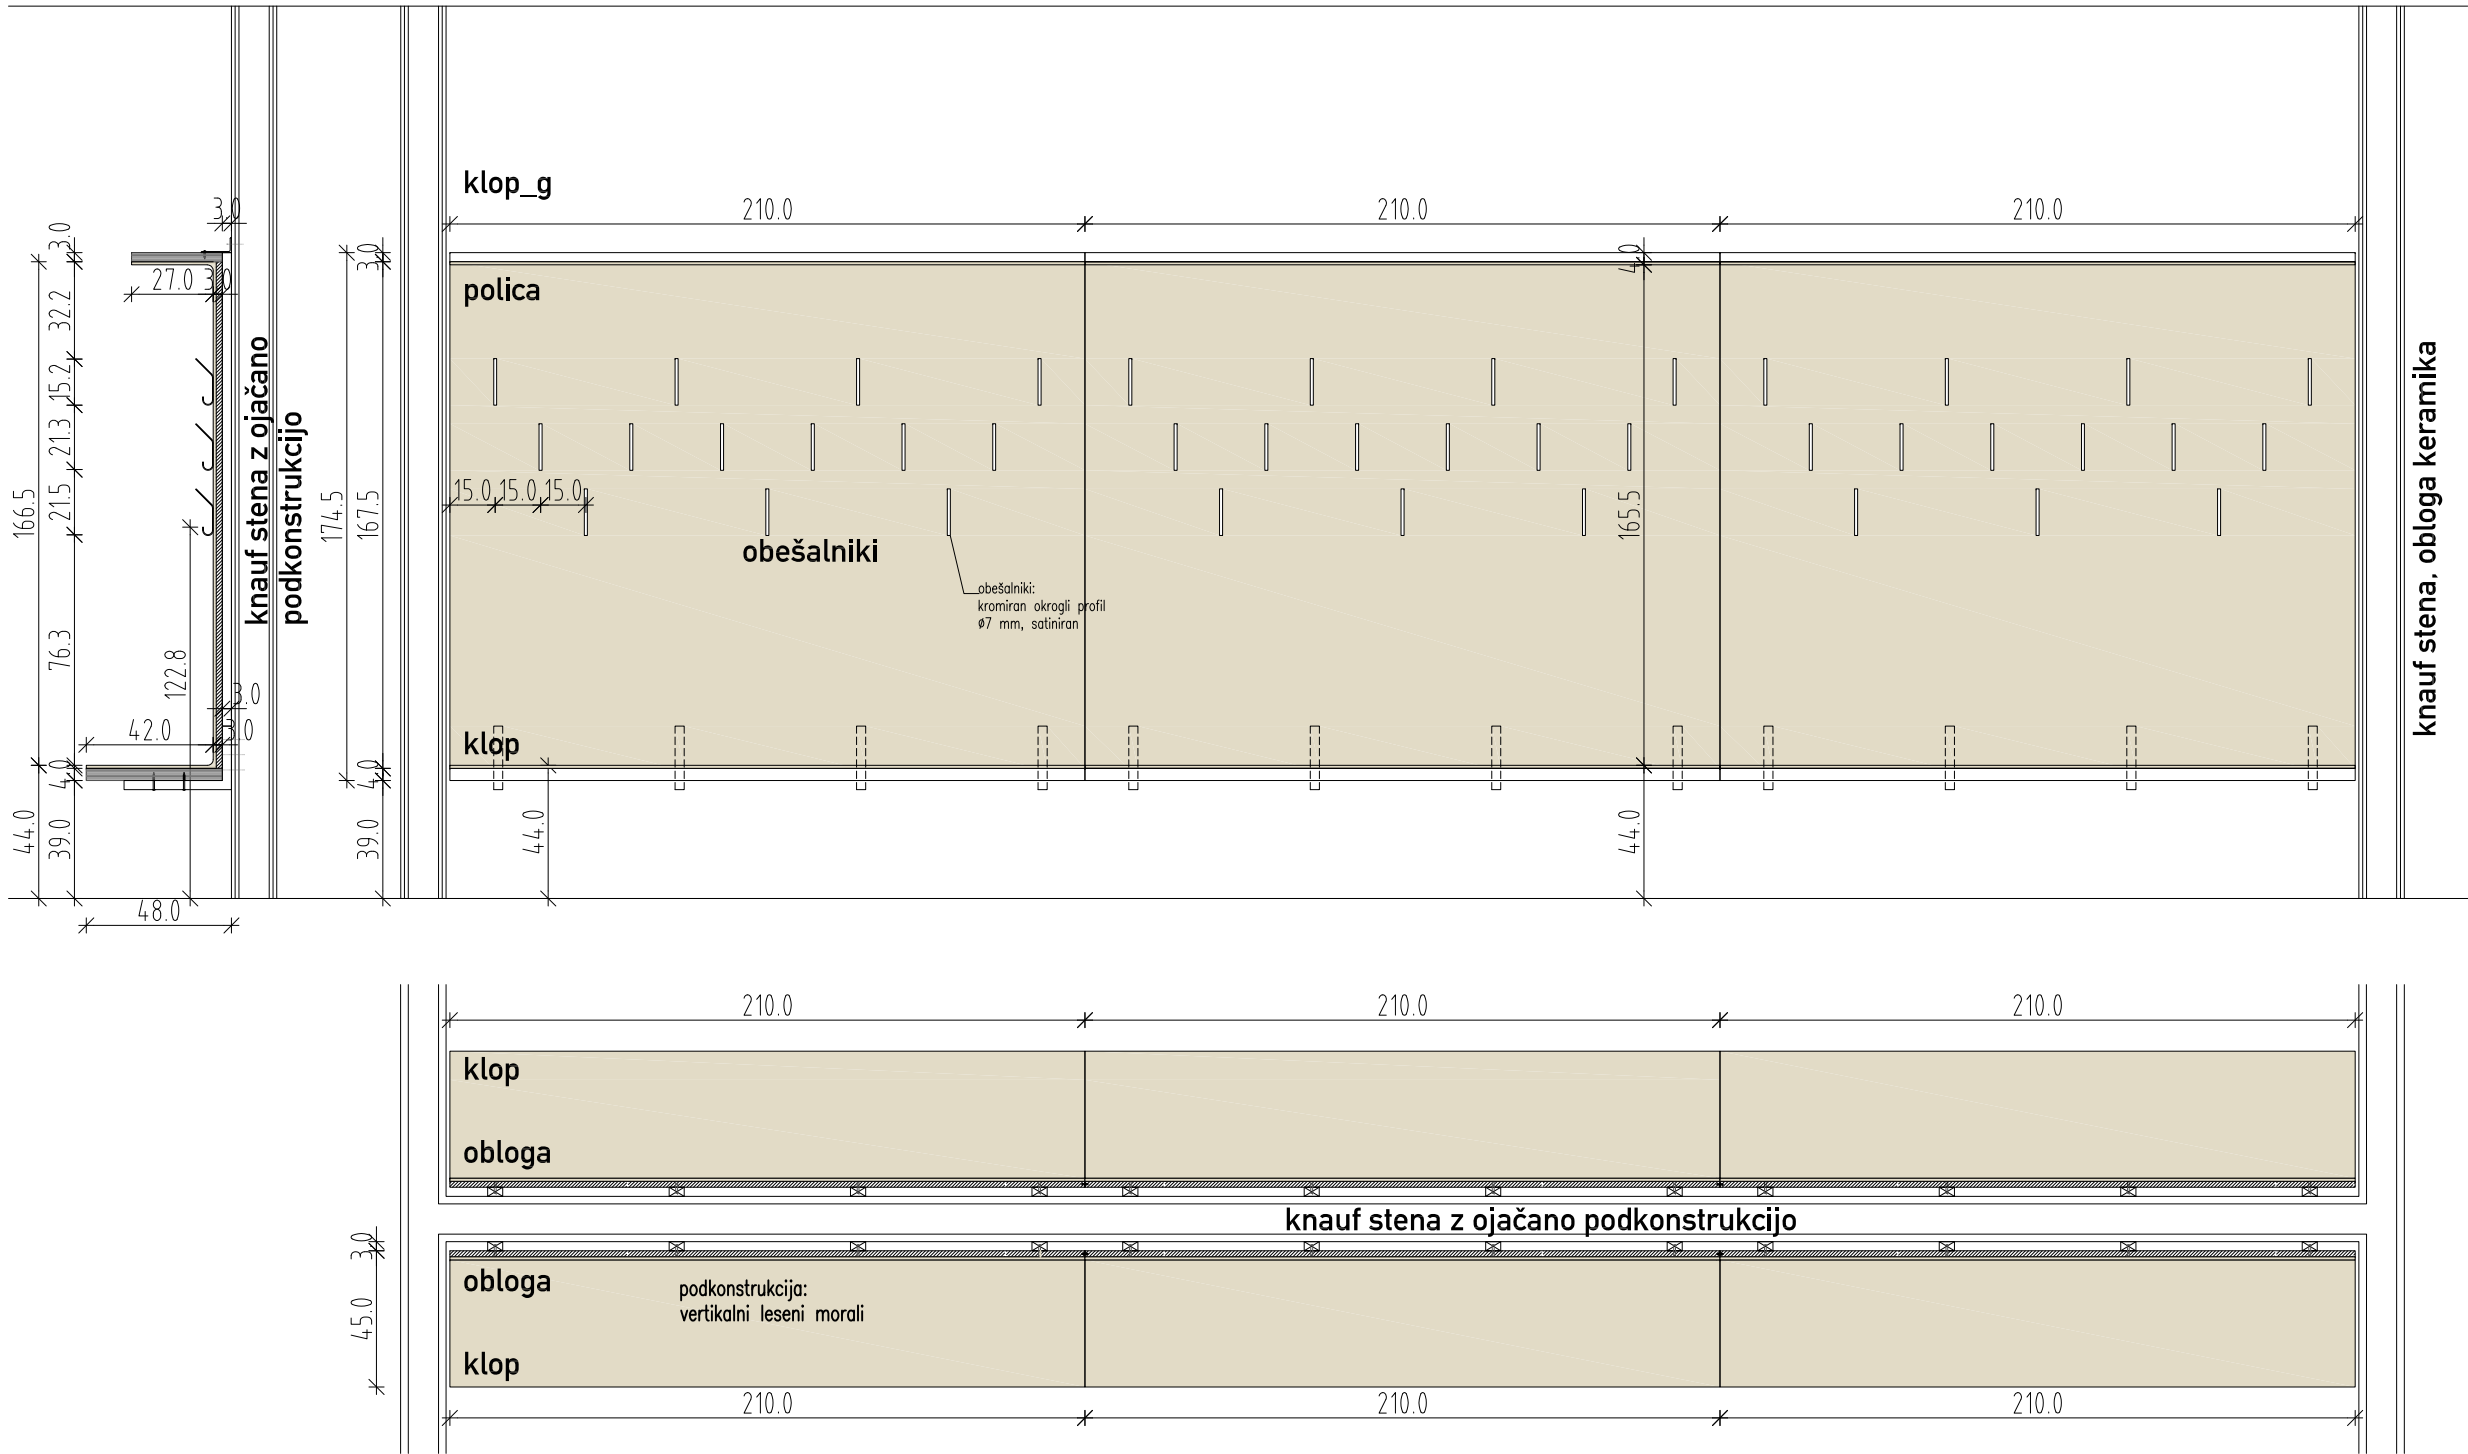


skupna preoblačilnica, shema M 1:25
detajl glej na listu 2.05

OPOMBE:
- VSE MERE PREVERITI NA LICU MESTA !
- IZVAJALEC JE OBVEZAN IZDELATI VZOREC ZA V POTRDIŠČE!
- V PRIMERU NEJASNOSTI KONTAKTIRATI PROJEKTANTA!


P_13a-d_skupna preoblačilnica shema

ravniki|potokar
arhitekturni biro d.o.o.
Rimska cesta 8, 1000 Ljubljana
tel: 01 422 47 40, fax: 01 422 47 44
email: biro@ravniki-potokar.si

Številka projekta:	8/2010
Investitor:	Mestna občina Ljubljana Mestni trg 1, Ljubljana
Vrsta objekta:	KOPALIŠČE KOLEZIJA
Mesto gradnje:	Ljubljana - Vič
Vrsta proj. dokumentacije:	PZI _projekt opreme
Odgovorni vodja projekta:	Robert Potokar u.d.i.a.
Identifikacijska številka odgovornega vodje projekta:	A-0735
Odgovorni projektant:	Robert Potokar u.d.i.a.
Identifikacijska številka odgovornega projektanta:	A-0735
Projektanti:	Tanja Košuta u.d.i.a. Mateja Šetina abs.arh.
Načrt:	skupna preoblačilnica, shema
Merilo:	M 1:25
Datum:	maj 2014
Številka lista:	2.04

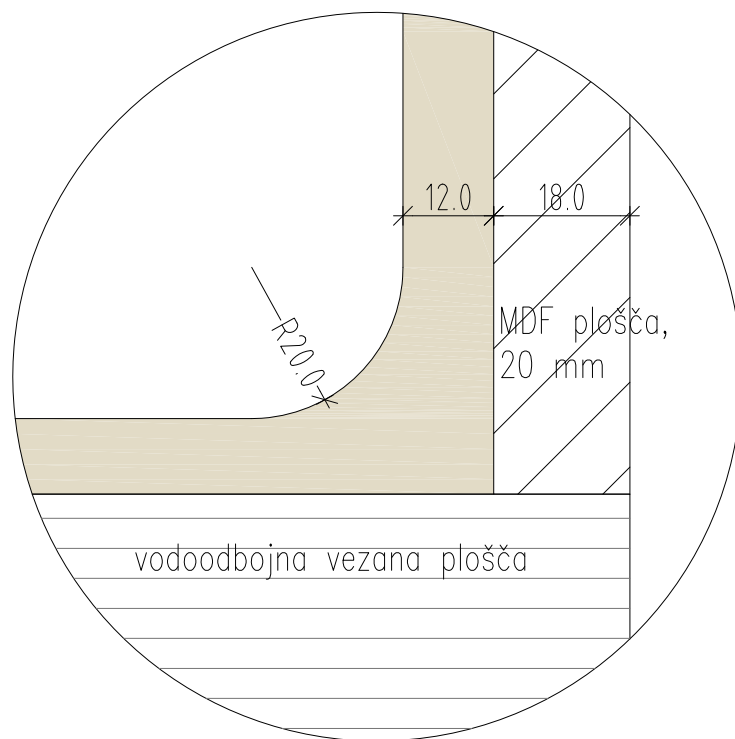

detajl stika klopi, obloge
in police m 1:1

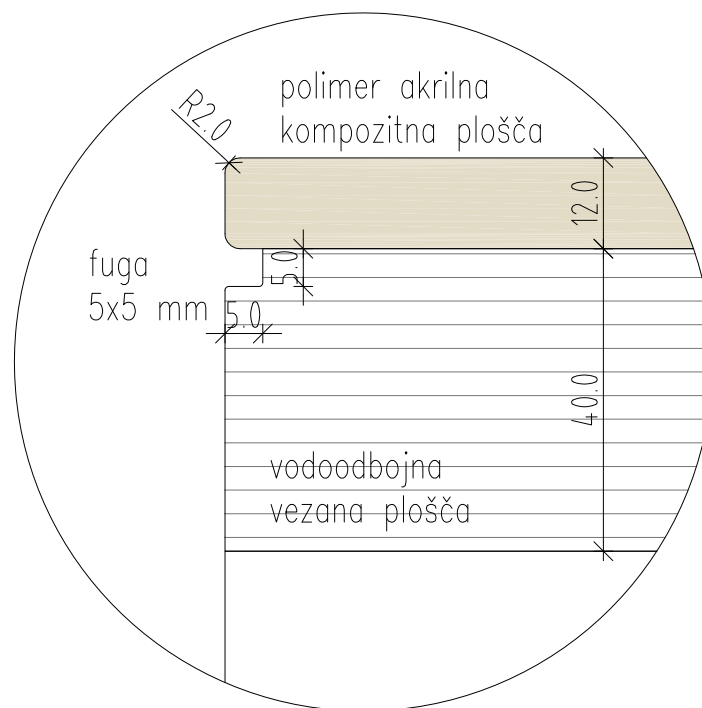

detajl klopi
in police m 1:1

polica

iz vodoodbojne vezane plošče deb. 3 cm,
zgornja stran obdelana z ultrapasom po
izboru, (kot npr. MAXFUNDER), spodnja iz
polimer akrilne kompozitne plošče (kot npr.
kerrock) deb. 12 mm, nevidno pritrjevanje na
podkonstrukcijo.

dodatni inox L profil
za dodatno pritrditev
police v steno

obešalniki:
kromiran okrogli profil
Ø7 mm, satiniran,
na treh višinah

obloga med polico in klopjo


višine 168 cm, širine 3x210 cm,
iz: polimer akrilne kompozitne
plošče (kot npr. kerrock) deb. 12
mm na MDF plošči, nevidno
pritrjevanje na podkonstrukcijo

vertikalni leseni moral 3x5 cm
vijačeni v knauf steno
z ojačano podkonstrukcijo

klop, dol. 210 cm

iz vodoodbojne vezane plošče
deb. 4 cm, spodnja stran
obdelana z ultrapasom po izboru,
(kot npr. MAXFUNDER), sedalo iz
profilirane polimer akrilne
kompozitne plošče (kot npr.
kerrock) deb. 12 mm, nevidno
pritrjevanje na podkonstrukcijo.

prerez, m 1:10

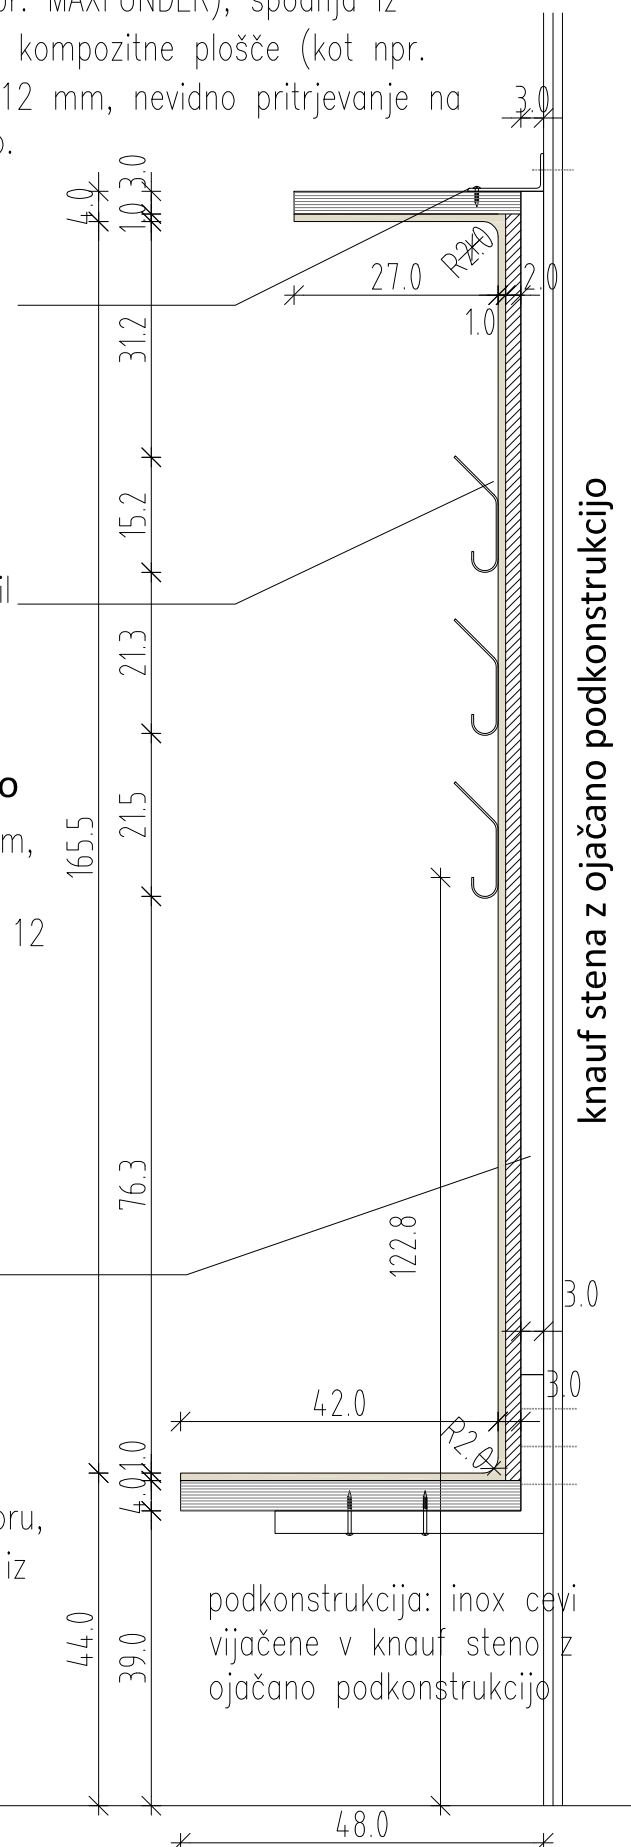

OPOMBE:

- VSE MERE PREVERITI NA LICU MESTA !
- IZVAJALEC JE OBVEZAN IZDELATI VZOREC ZA V POTRDITEVI
- V PRIMERU NEJASNOSTI KONTAKTIRATI PROJEKTANTA!

P_13a-d_skupna preoblačilnica detajl


ravnika|potokar

arhitekturni biro d.o.o. |


Rimska cesta 8, 1000 Ljubljana
tel: 01 422 47 40, fax: 01 422 47 44
email: biro@ravnika-potokar.si

Številka projekta:	8/2010
Investitor:	Mestna občina Ljubljana Mestni trg 1, Ljubljana
Vrsta objekta:	KOPALIŠČE KOLEZIJA
Mesto gradnje:	Ljubljana - Vič
Vrsta proj. dokumentacije:	PZI _projekt opreme
Odgovorni vodja projekta:	Robert Potokar u.d.i.a.
Identifikacijska številka odgovornega vodje projekta:	A-0735
Odgovorni projektant:	Robert Potokar u.d.i.a.
Identifikacijska številka odgovornega projektanta:	A-0735
Projektanti:	Tanja Košuta u.d.i.a. Mateja Šetina abs.arh.
Načrt:	skupna preoblačilnica, detajl
Merilo:	M 1:10
Datum:	maj 2014
Številka lista:	2.05


pogled s strani

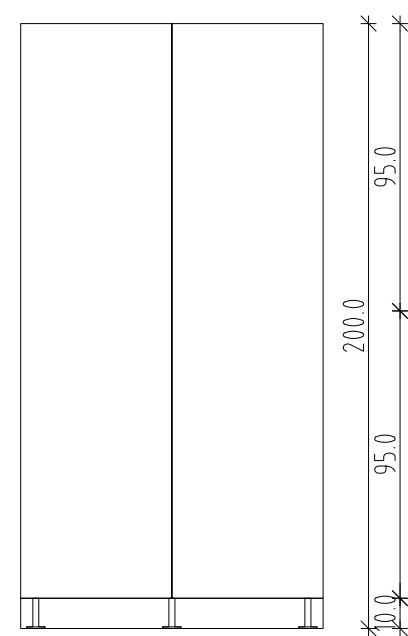

pogled spredaj

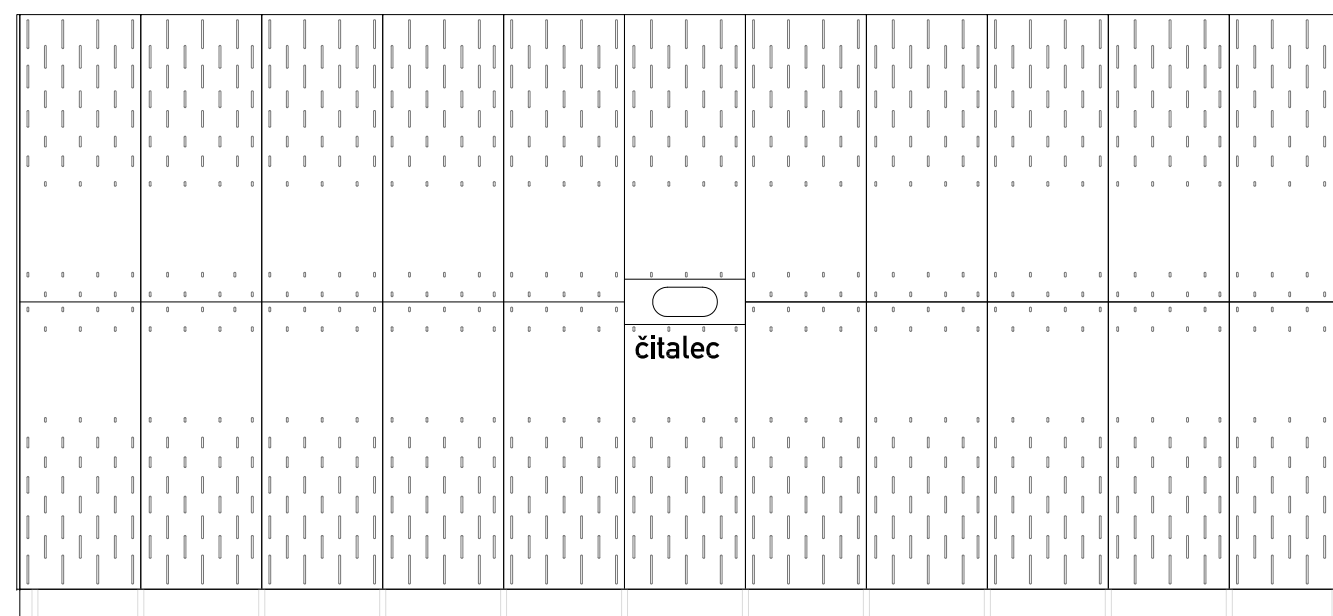

tloris

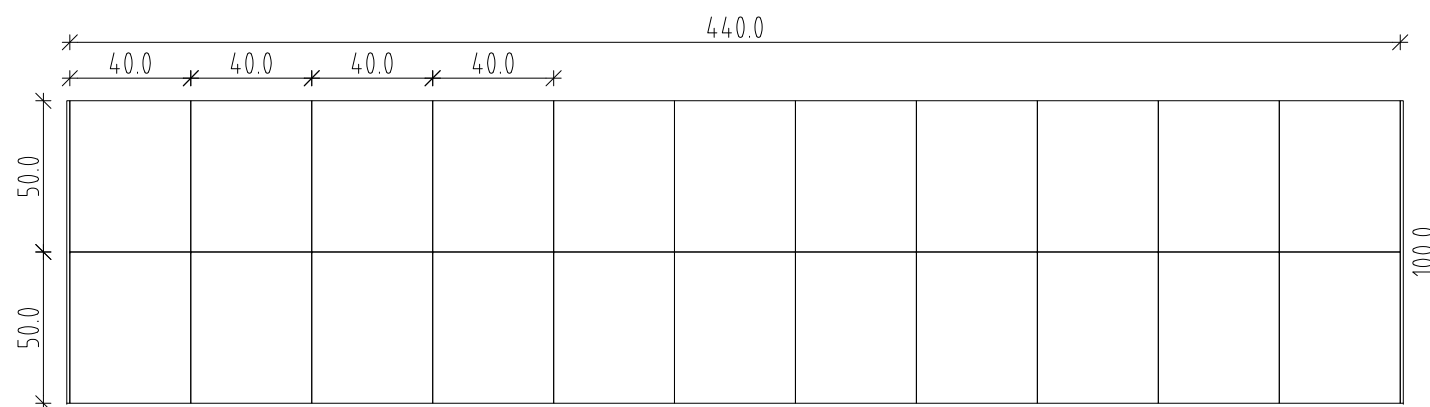

P_12 garderobne omare, shema M 1:25
detajl glej na listu 2.07

- OPOMBE:
- VSE MERE PREVERITI NA LICU MESTA !
 - IZVAJALEC JE OBVEZAN IZDELATI VZOREC ZA V POTRDITEVI
 - V PRIMERU NEJASNOSTI KONTAKTIRATI PROJEKTANTA!


P_12 garderobne omarice shema

ravnikar|potokar
arhitekturni biro d.o.o. |


Rimska cesta 8, 1000 Ljubljana
tel: 01 422 47 40, fax: 01 422 47 44
email: biro@ravnikar-potokar.si

Številka projekta:	8/2010
Investitor:	Mestna občina Ljubljana Mestni trg 1, Ljubljana
Vrsta objekta:	KOPALIŠČE KOLEZIJA
Mesto gradnje:	Ljubljana - Vič
Vrsta proj. dokumentacije:	PZI _projekt opreme
Odgovorni vodja projekta:	Robert Potokar u.d.i.a.
Identifikacijska številka odgovornega vodje projekta:	A-0735
Odgovorni projektant:	Robert Potokar u.d.i.a.
Identifikacijska številka odgovornega projektanta:	A-0735
Projektanti:	Tanja Košuta u.d.i.a. Mateja Šetina abs.arh.
Načrt:	garderobne omarice_shema
Merilo:	M 1:25
Datum:	maj 2014
Številka lista:	2.06



pogled
s strani

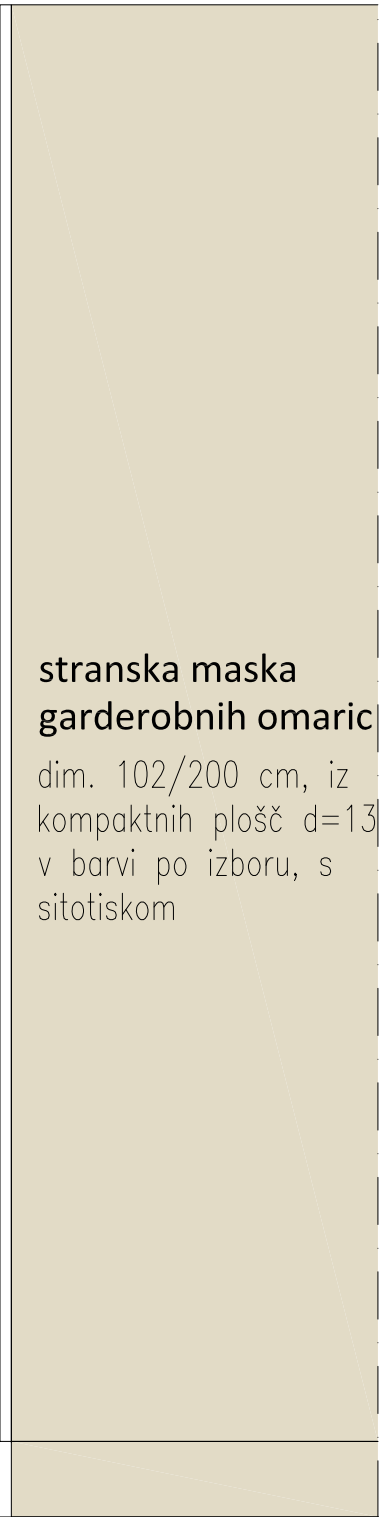

prerez

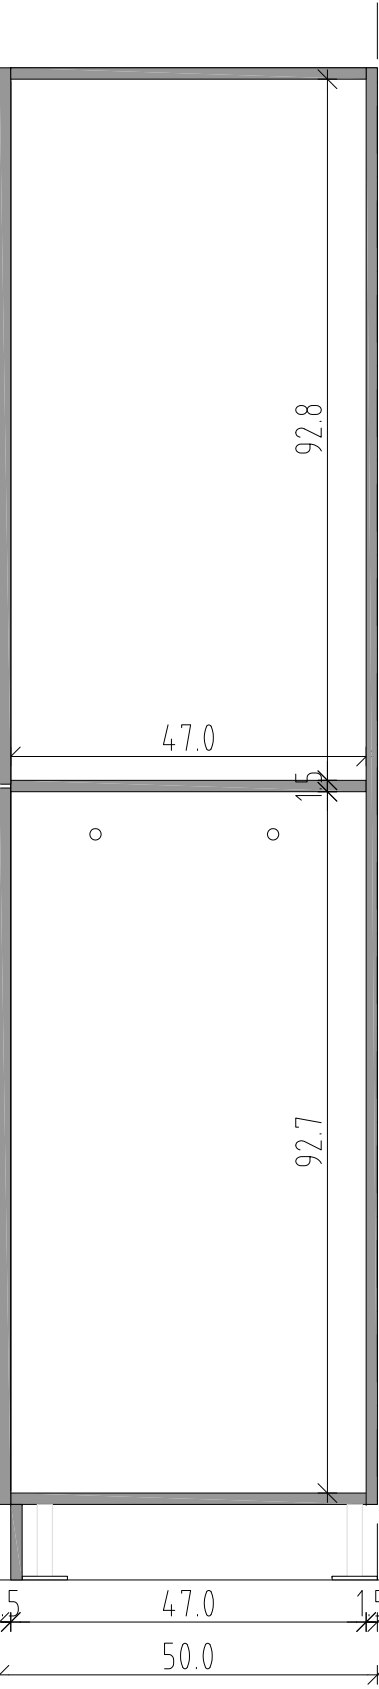

pogled_znotraj

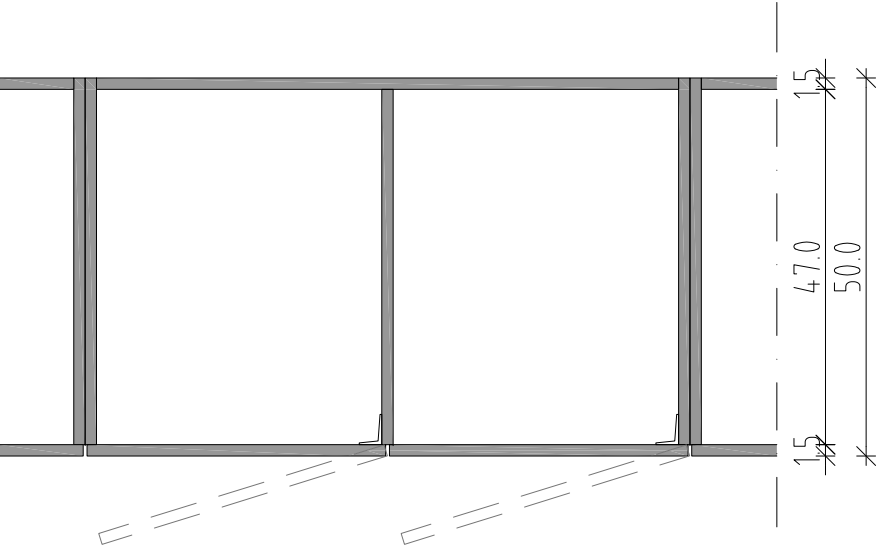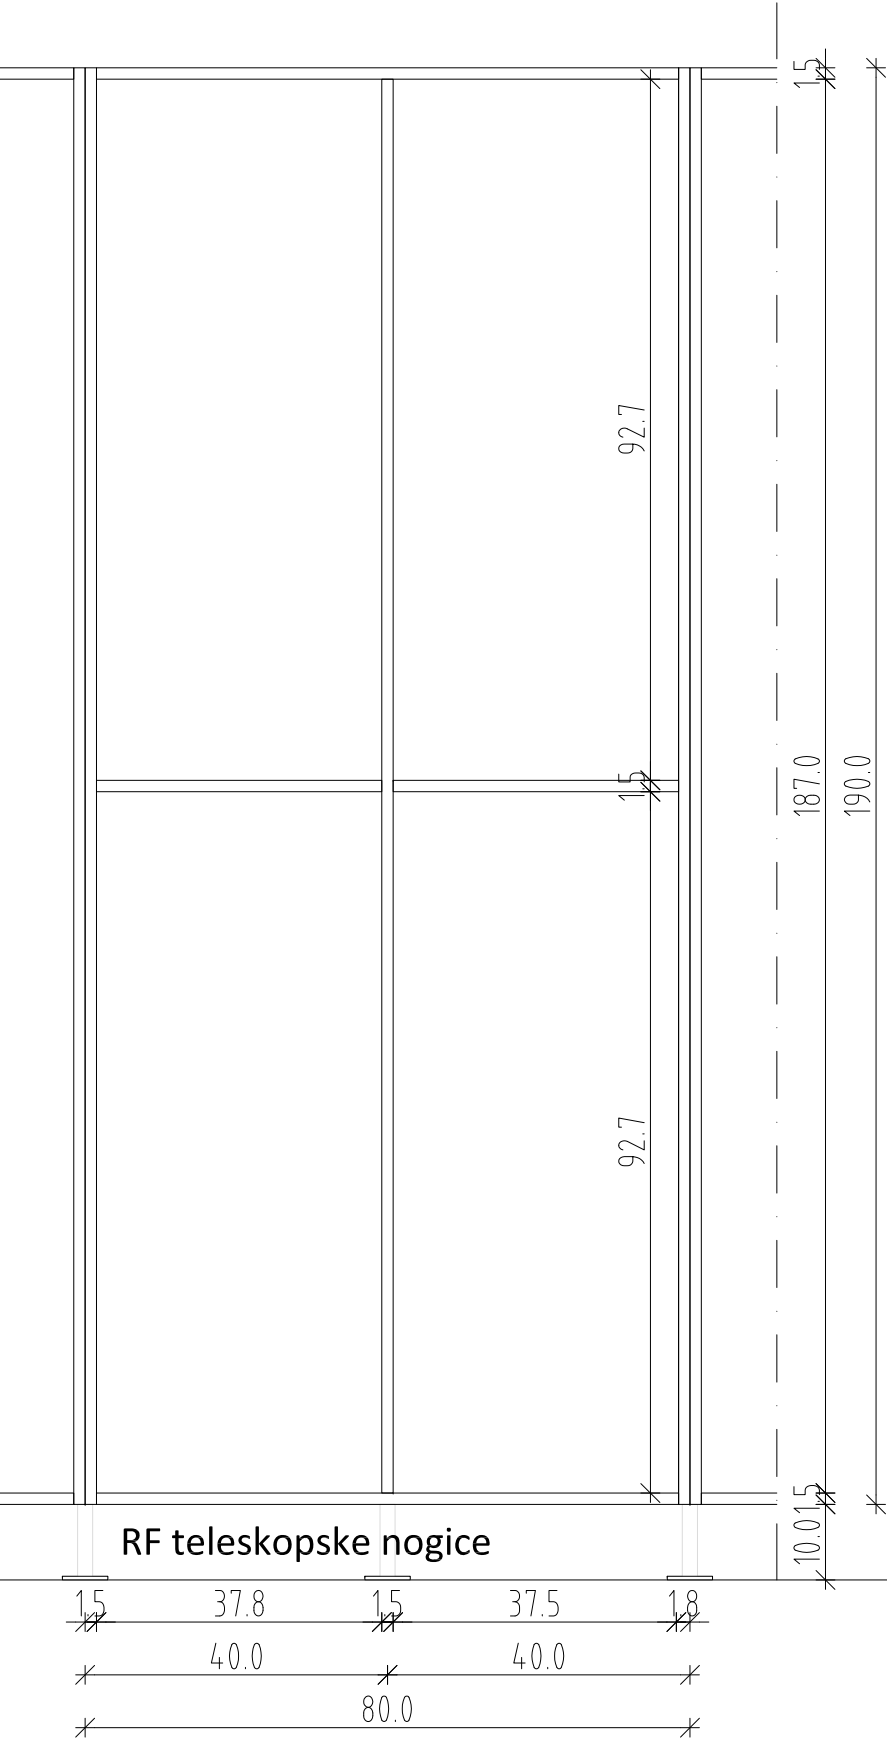

pogled_spredaj



viš. 10 cm, enak
material kot vrata

vrata:
kompaktne plošče debeline 15
mm (kot npr. max interior),
s preforacijo po načrtu.

ohišje:
Stranske, spodnje in zgornje
stranice ter hrbtišča:
kompaktne plošče debeline 15
mm (kot npr. max interior),

OPOMBE:
- VSE MERE PREVERITI NA LICU MESTA !
- IZVAJALEC JE OBVEZAN IZDELATI VZOREC ZA V POTRDI TEV!
- V PRIMERU NEJASNOSTI KONTAKTIRATI PROJEKTANTA!

**P_12 garderobne omarice
detajl**

ravnika r potoka
arhitekturni biro d.o.o. l
Rimska cesta 8, 1000 Ljubljana
tel: 01 422 47 40, fax: 01 422 47 44
email: biro@ravnika-r-potoka.si

Številka projekta: 8/2010

Investitor: Mestna občina Ljubljana
Mestni trg 1. Ljubljana

Vrsta objekta: KOPALIŠČE KOLEZIJA

Mesto gradnje: Ljubljana - Vič

Vrsta proj. dokumentacije: PZI _projekt opreme

Odgovorni vodja projekta: Robert Potokar u.d.i.a.
Identifikacijska številka odgovornega vodje projekta: A-0735

Odgovorni projektant: Robert Potokar u.d.i.a.
Identifikacijska številka odgovornega projektanta: A-0735

Projektanti: Tanja Košuta u.d.i.a.
Mateja Šetina abs.arh.


Načrt: garderobne omarice_detajl

Merilo: M 1:10

Datum: maj 2014

Številka lista: 2.07

A horizontal dimension line with tick marks at both ends, labeled with the value 40.0.

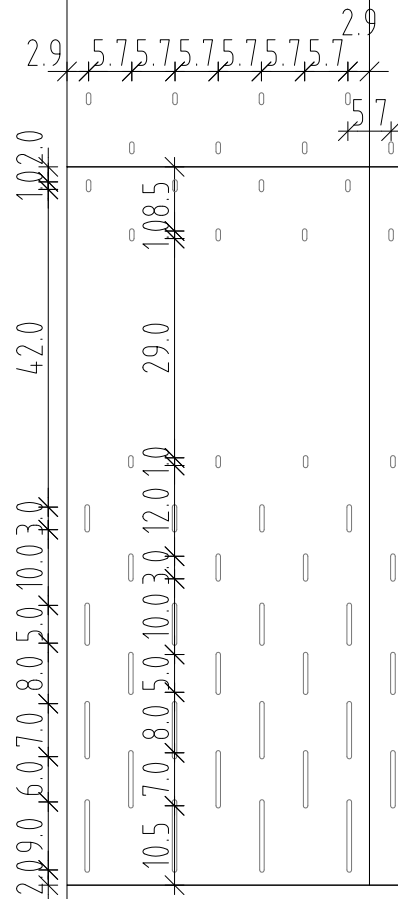


Številka lista: 2.08

cokl

pogled spredaj


zgornji elementi: mediapan ultrapasom
(barva po izboru arhitekta),
vijačeno v AB steno

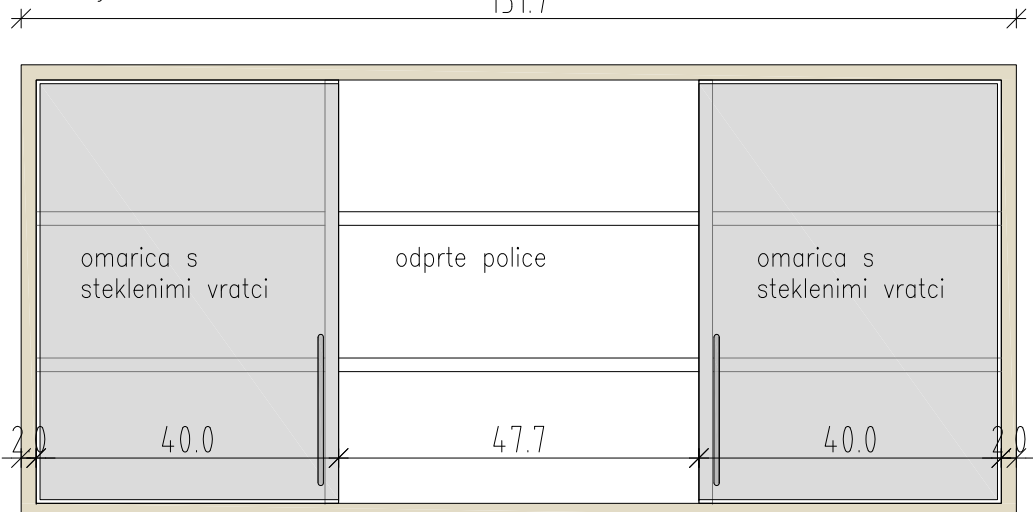

obloga stene

dim. 124x50x1 cm
Kerrock deb. 12 mm
lepljeno na AB steno

armatura

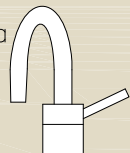

linolna plošča kerrock deb.10 mm

na 20 mm MHL plošči

na 20 mm kerrock plošči

na 20 mm kerrock plošči

na 20 mm kerrock plošči

steklokeramična
elektr. vgradna
kuhalna plošča

maska

korito KERROCK
350x600x180

predal

maska

omarica z vrati

omarica z vrati

omarica z vrati




spodnji elementi: mediapan z ultrapasom
(barva po izboru arhitekta)

h

inox cokl



AB stena

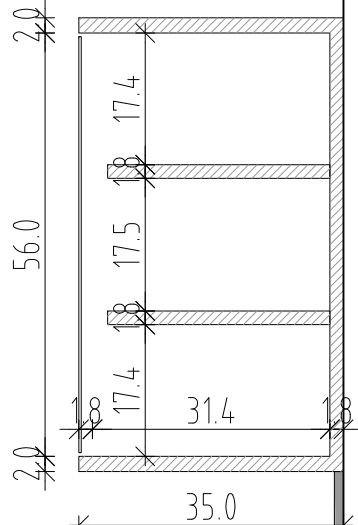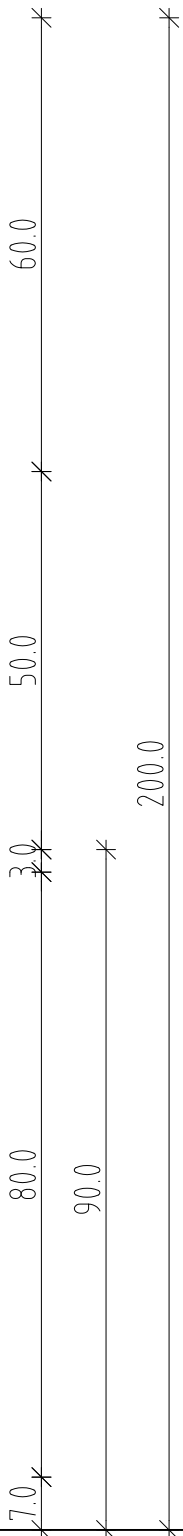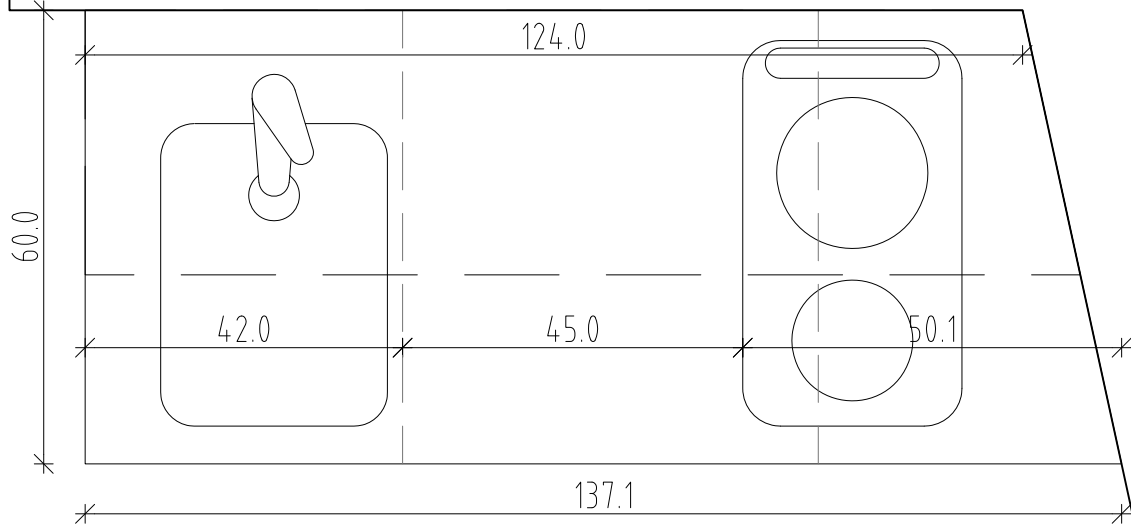

obloga stene

dim. 124x50x1 cm
Kerrock deb. 12 mm
lepljeno na AB steno

steklokeramična
elektr. vgradna
kuhalna plošča



kovinsko vodilo za predal

polica



prerez

tloris

OPOMBE:
- VSE MERE PREVERITI NA LICU MESTA !
- IZVAJALEC JE OBVEZAN IZDELATI VZOREC ZA V POTRDITEV!
- V PRIMERU NEJASNOSTI KONTAKTIRATI PROJEKTANTA!

P_09 prostor za zaposlene, čaj. kuh. detajl

ravnika|potokar
arhitekturni biro d.o.o. |
Rimska cesta 8, 1000 Ljubljana
tel.: 01 422 47 40, fax: 01 422 47 44
email: biro@ravnika-potokar.si

Številka projekta: 8/2010

Investitor: Mestna občina Ljubljana
Mestni trg 1, Ljubljana

Vrsta objekta: KOPALIŠČE KOLEZIJA

Mesto gradnje: Ljubljana - Vič

Vrsta proj. dokumentacije: PZI _projekt opreme

Odgovorni vodja projekta: Robert Potokar u.d.i.a.
Identifikacijska številka odgovornega vodje projekta: A-0735

Odgovorni projektant: Robert Potokar u.d.i.a.
Identifikacijska številka odgovornega projektanta: A-0735

Projektanti: Tanja Košuta u.d.i.a.
Mateja Šetina abs.arh.


Načrt: čajna kuhinja

Merilo: M 1:10

Datum: maj 2014


Številka lista: 2.09

pogled spredaj

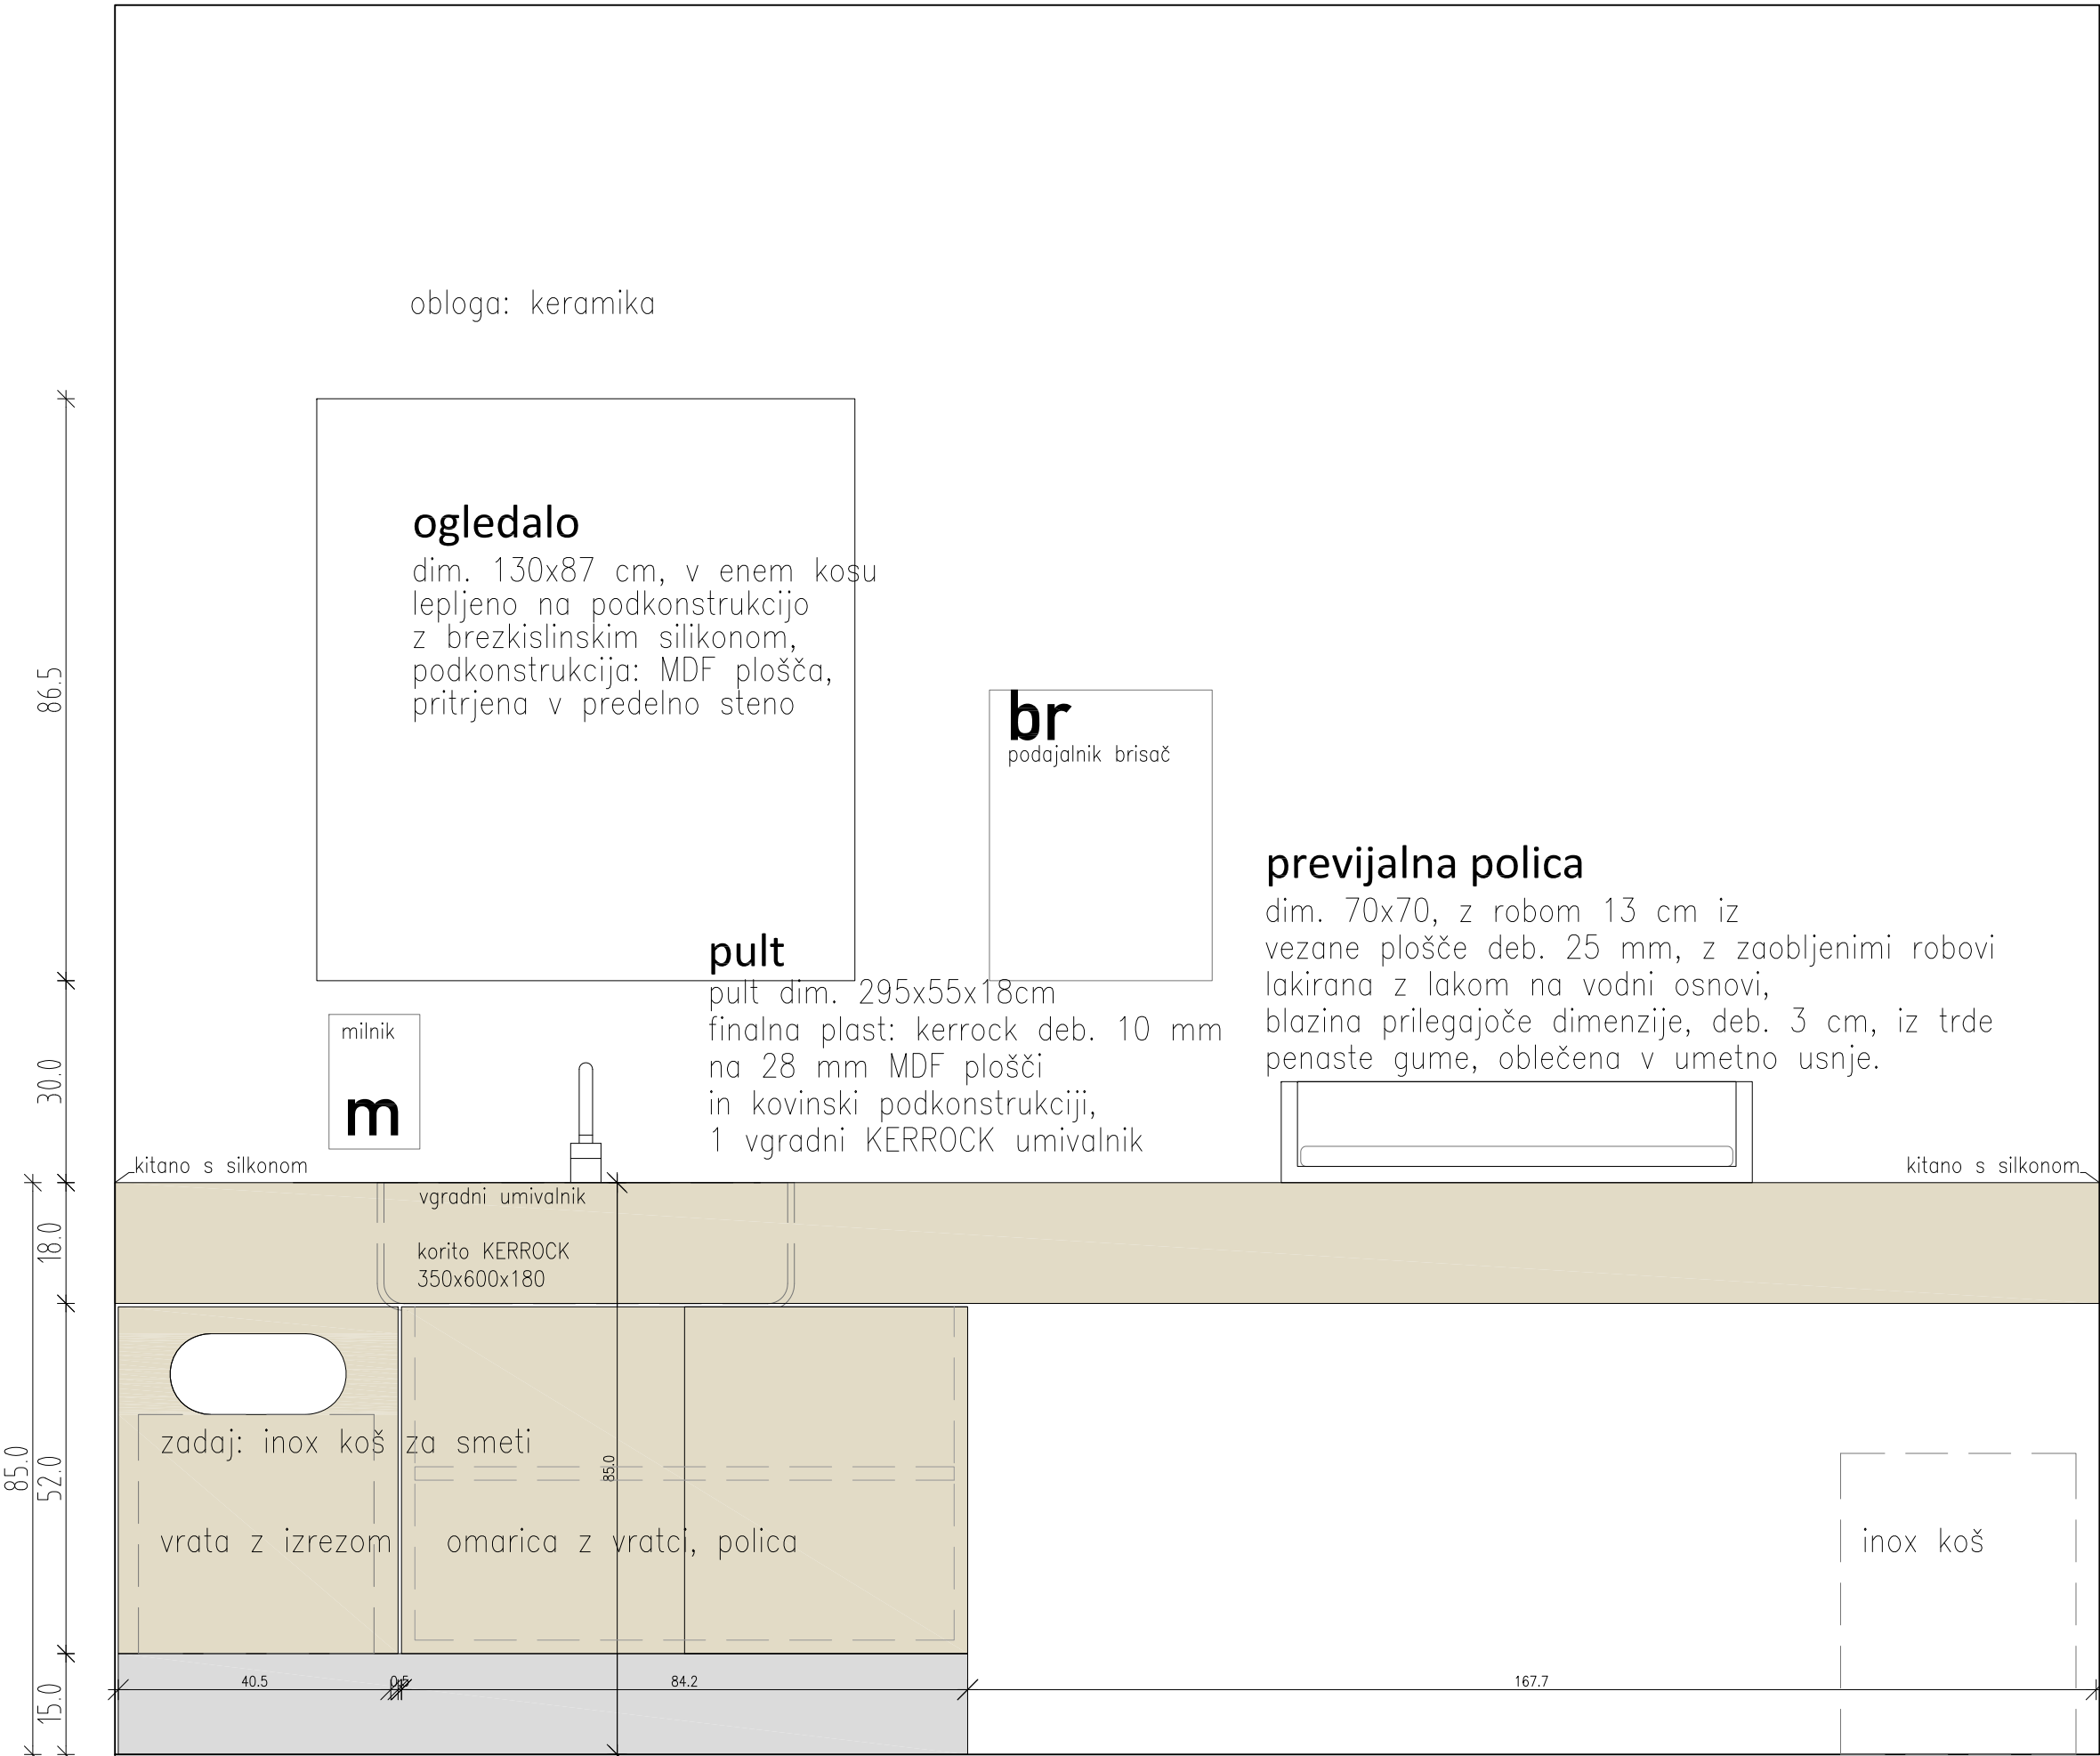


vrata, fiksna maska in cokl:

polnilo laminat deb. 12 mm
kot npr. MAX Compact
(barva po izboru arhitekta)
na inox podkonstrukciji

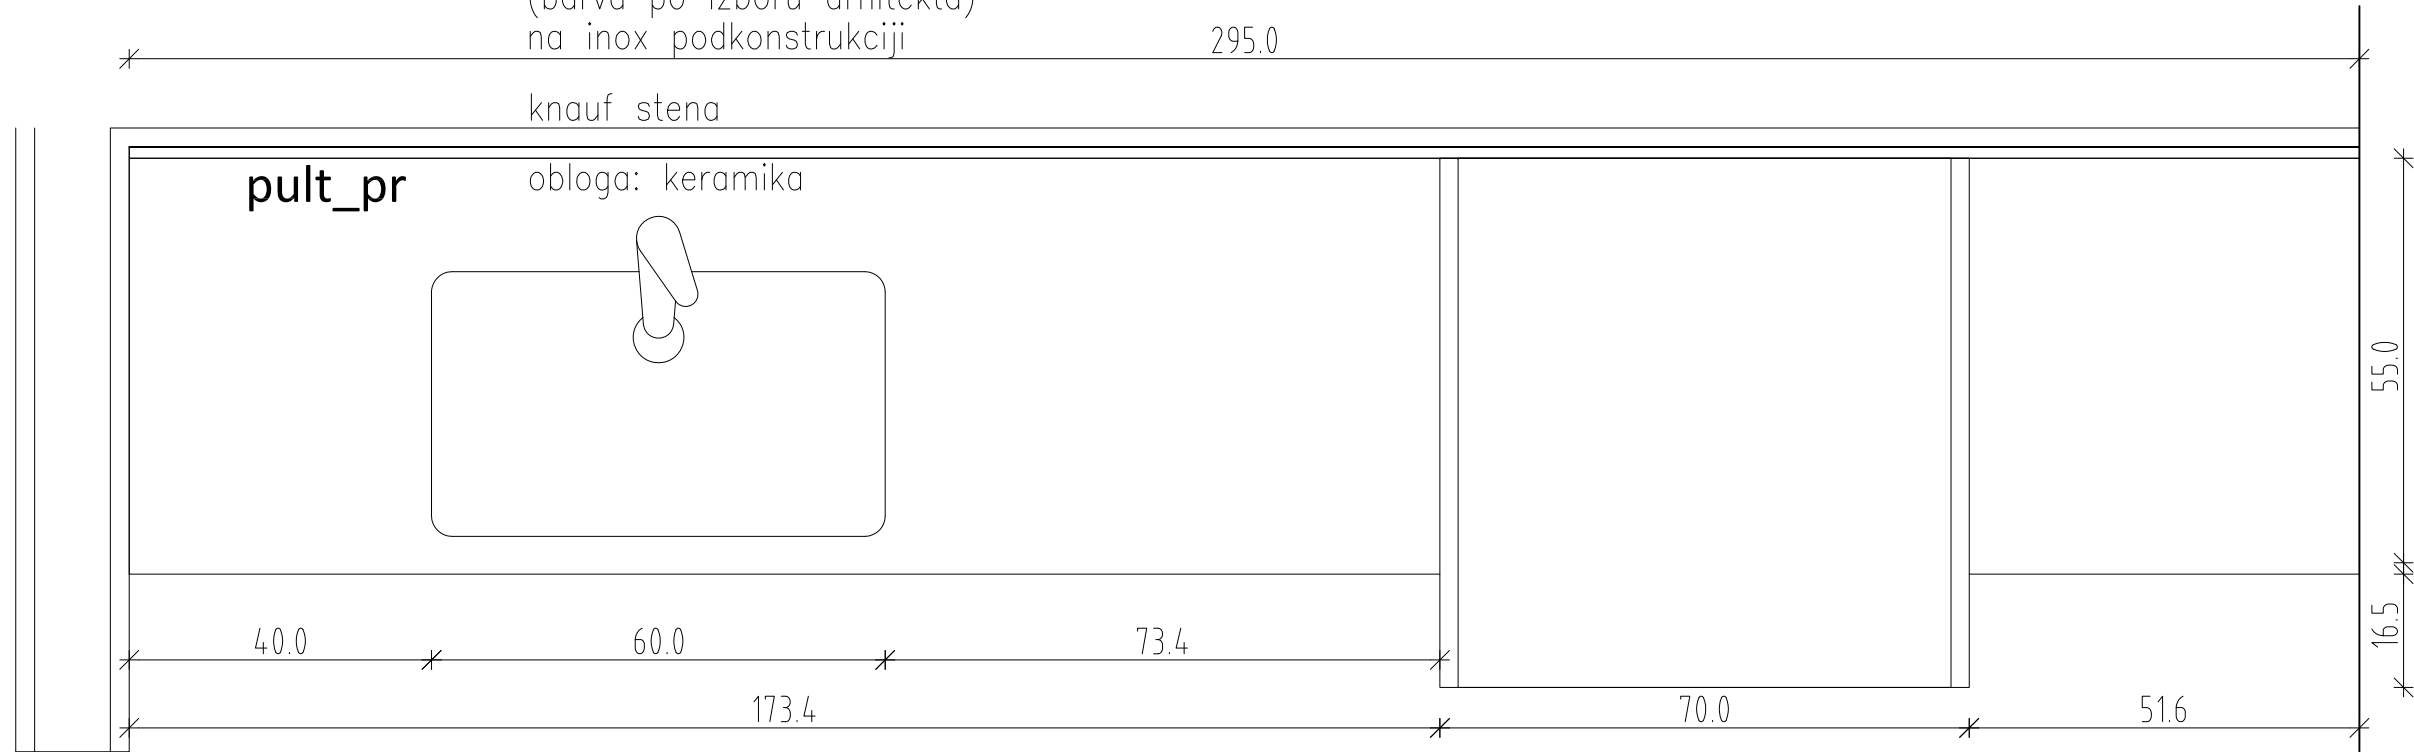

prerez

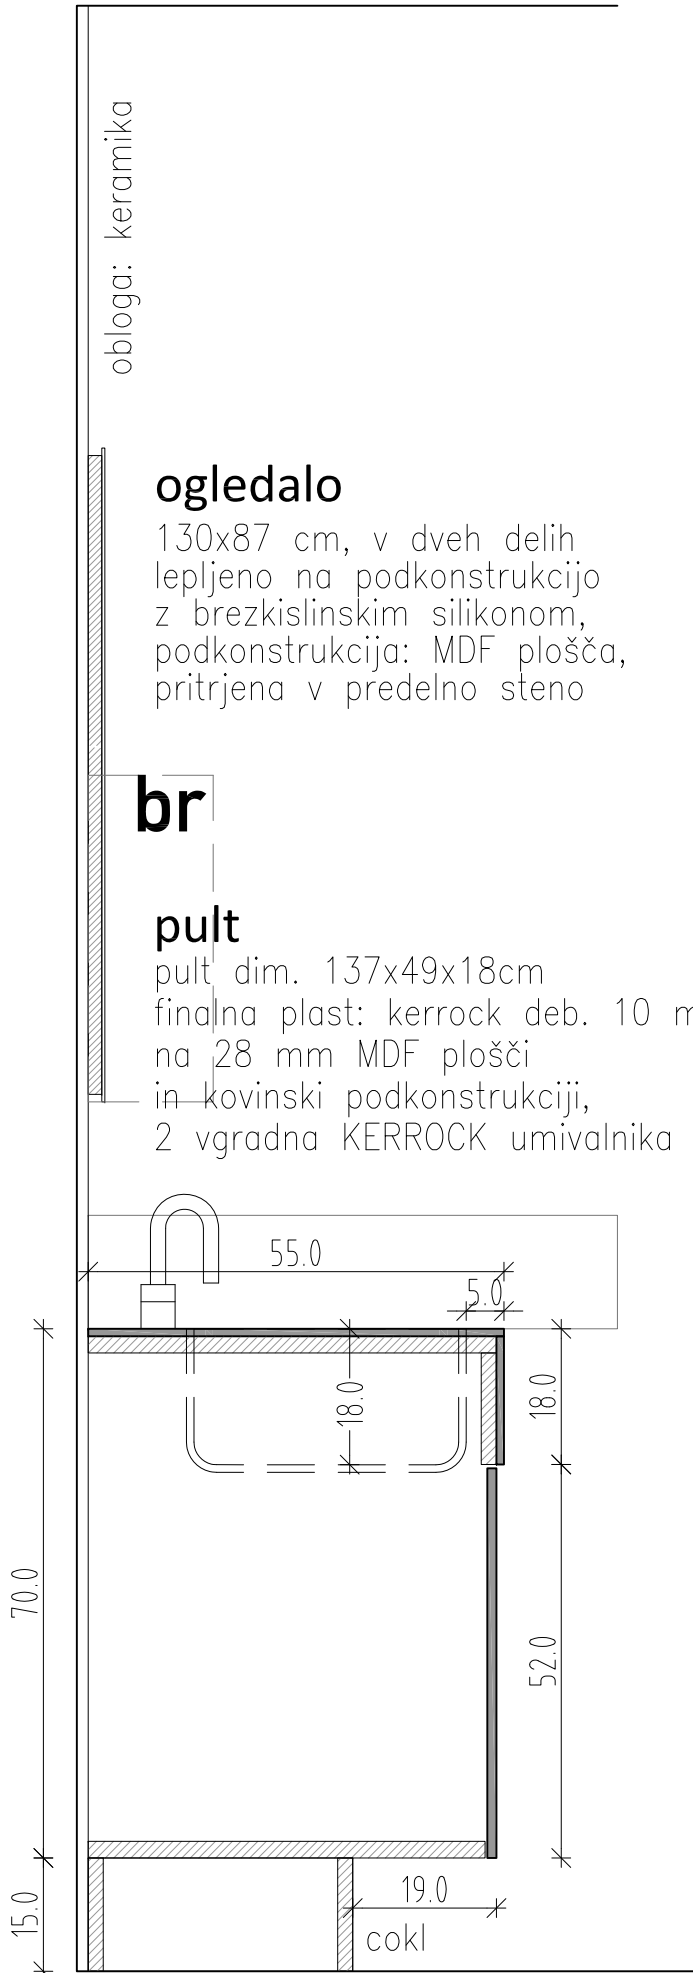

OPOMBE:
- VSE MERE PREVERITI NA LICU MESTA !
- IZVAJALEC JE OBVEZAN IZDELATI VZOREC ZA V POTRDIITEV!
- V PRIMERU NEJASNOSTI KONTAKTIRATI PROJEKTANTA!

P_15 pult v previjalnici
detajl

ravnikiar|potokar
arhitekturni biro d.o.o. l
Rimska cesta 8, 1000 Ljubljana
teli: 01 422 47 40, fax: 01 422 47 44
email: biro@ravnikiar-potokar.si

Številka projekta: 8/2010

Investitor: Mestna občina Ljubljana
Mestni trg 1, Ljubljana

Vrsta objekta: KOPALIŠČE KOLEZIJA

Mesto gradnje: Ljubljana - Vič

Vrsta proj. dokumentacije: PZI _projekt opreme

Odgovorni vodja projekta: Robert Potokar u.d.i.a.
Identifikacijska številka odgovornega vodje projekta: A-0735

Odgovorni projektant: Robert Potokar u.d.i.a.
Identifikacijska številka odgovornega projektanta: A-0735

Projektanti: Tanja Košuta u.d.i.a.
Mateja Šetina abs.arh.

Načrt: pult v previjalnici


Merilo: M 1:10

Datum: maj 2014

Številka lista: 2.10


tloris

pogled spredaj

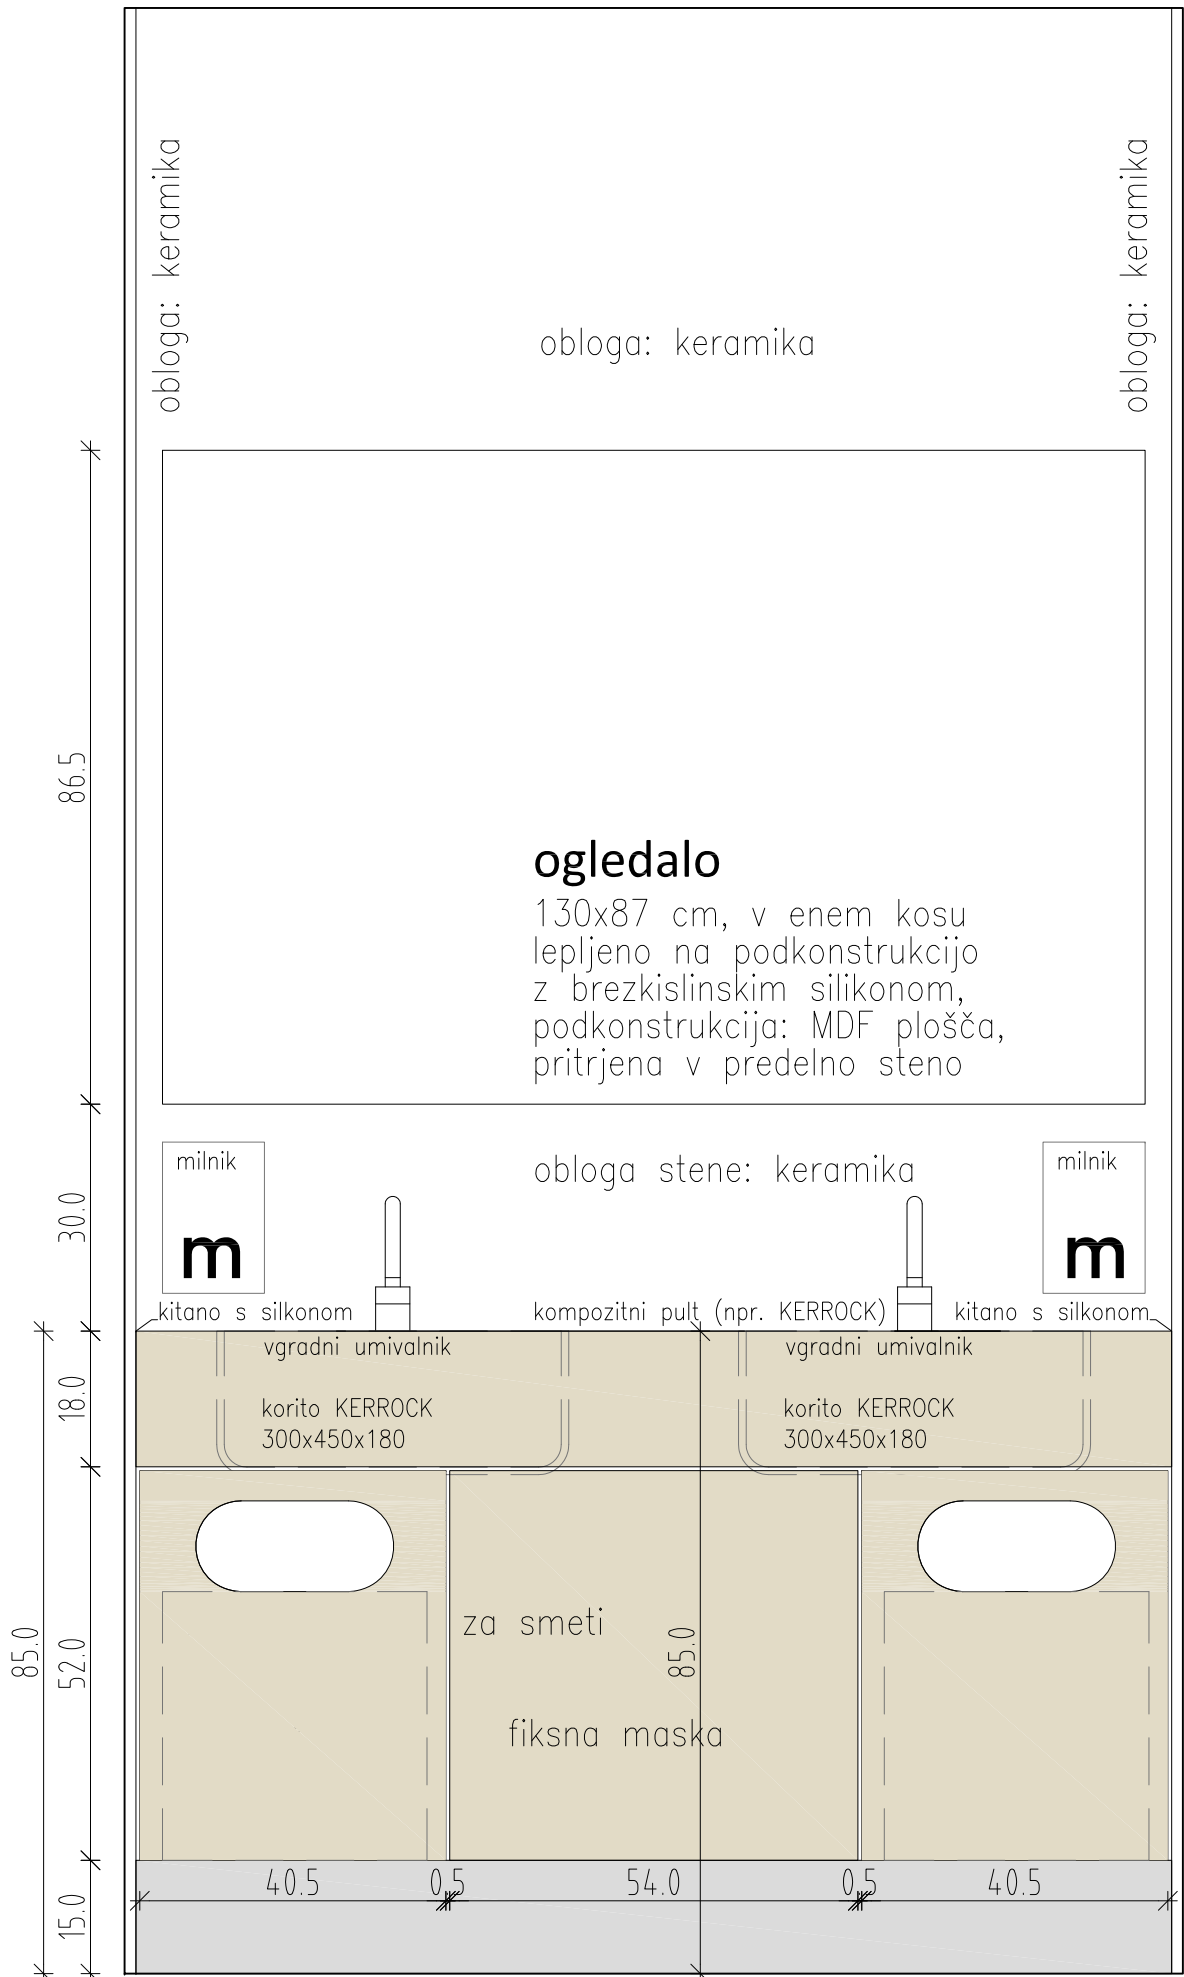

vrata, fiksna maska in cokl:

polnilo laminat deb. 12 mm
kot npr. MAX Compact
(barva po izboru arhitekta)
na inox podkonstrukciji

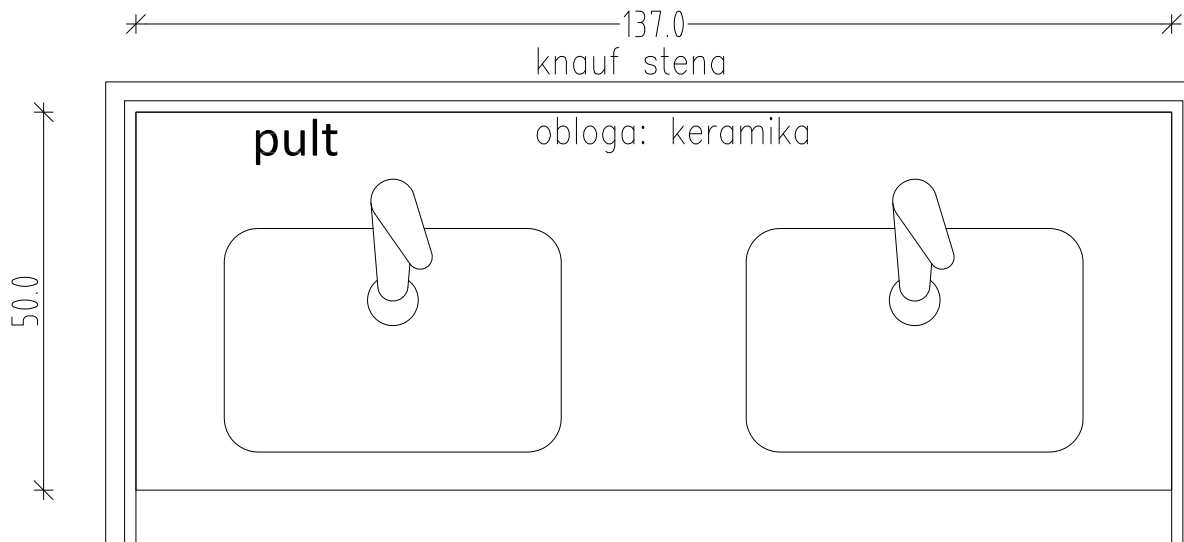

prerez



ogledalo

130x87 cm, v dveh delih
lepljeno na podkonstrukcijo
z brezislinskim silikonom,
podkonstrukcija: MDF plošča,
pritrjena v predelno steno

br

podajalnik brisač

pult

pult dim. 137x49x18cm
finalna plast: kerrock deb. 10 mm
na 28 mm MDF plošči
in kovinski podkonstrukciji,
2 vgradna KERROCK umivalnika

OPOMBE:
- VSE MERE PREVERITI NA LICU MESTA !
- IZVAJALEC JE OBVEZAN IZDELATI VZOREC ZA V POTRDIŠČE!
- V PRIMERU NEJASNOSTI KONTAKTIRATI PROJEKTANTA!

P_18 pult z umivalniki v sanitarijah
detajl


ravnika | potokar

arhitekturni biro d.o.o. |

Rimska cesta 8, 1000 Ljubljana
tel: 01 422 47 40, fax: 01 422 47 44
email: biro@ravnika-potokar.si

Številka projekta:	8/2010
Investitor:	Mestna občina Ljubljana Mestni trg 1, Ljubljana
Vrsta objekta:	KOPALIŠČE KOLEZIJA
Mesto gradnje:	Ljubljana - Vič
Vrsta proj. dokumentacije:	PZI _projekt opreme
Odgovorni vodja projekta:	Robert Potokar u.d.i.a.
Identifikacijska številka odgovornega vodje projekta:	A-0735
Odgovorni projektant:	Robert Potokar u.d.i.a.
Identifikacijska številka odgovornega projektanta:	A-0735
Projektanti:	Tanja Košuta u.d.i.a. Mateja Šetina abs.arh.
Načrt:	pult z umivalniki v sanitarijah
Merilo:	M 1:10
Datum:	maj 2014
Številka lista:	2.11

pogled spredaj

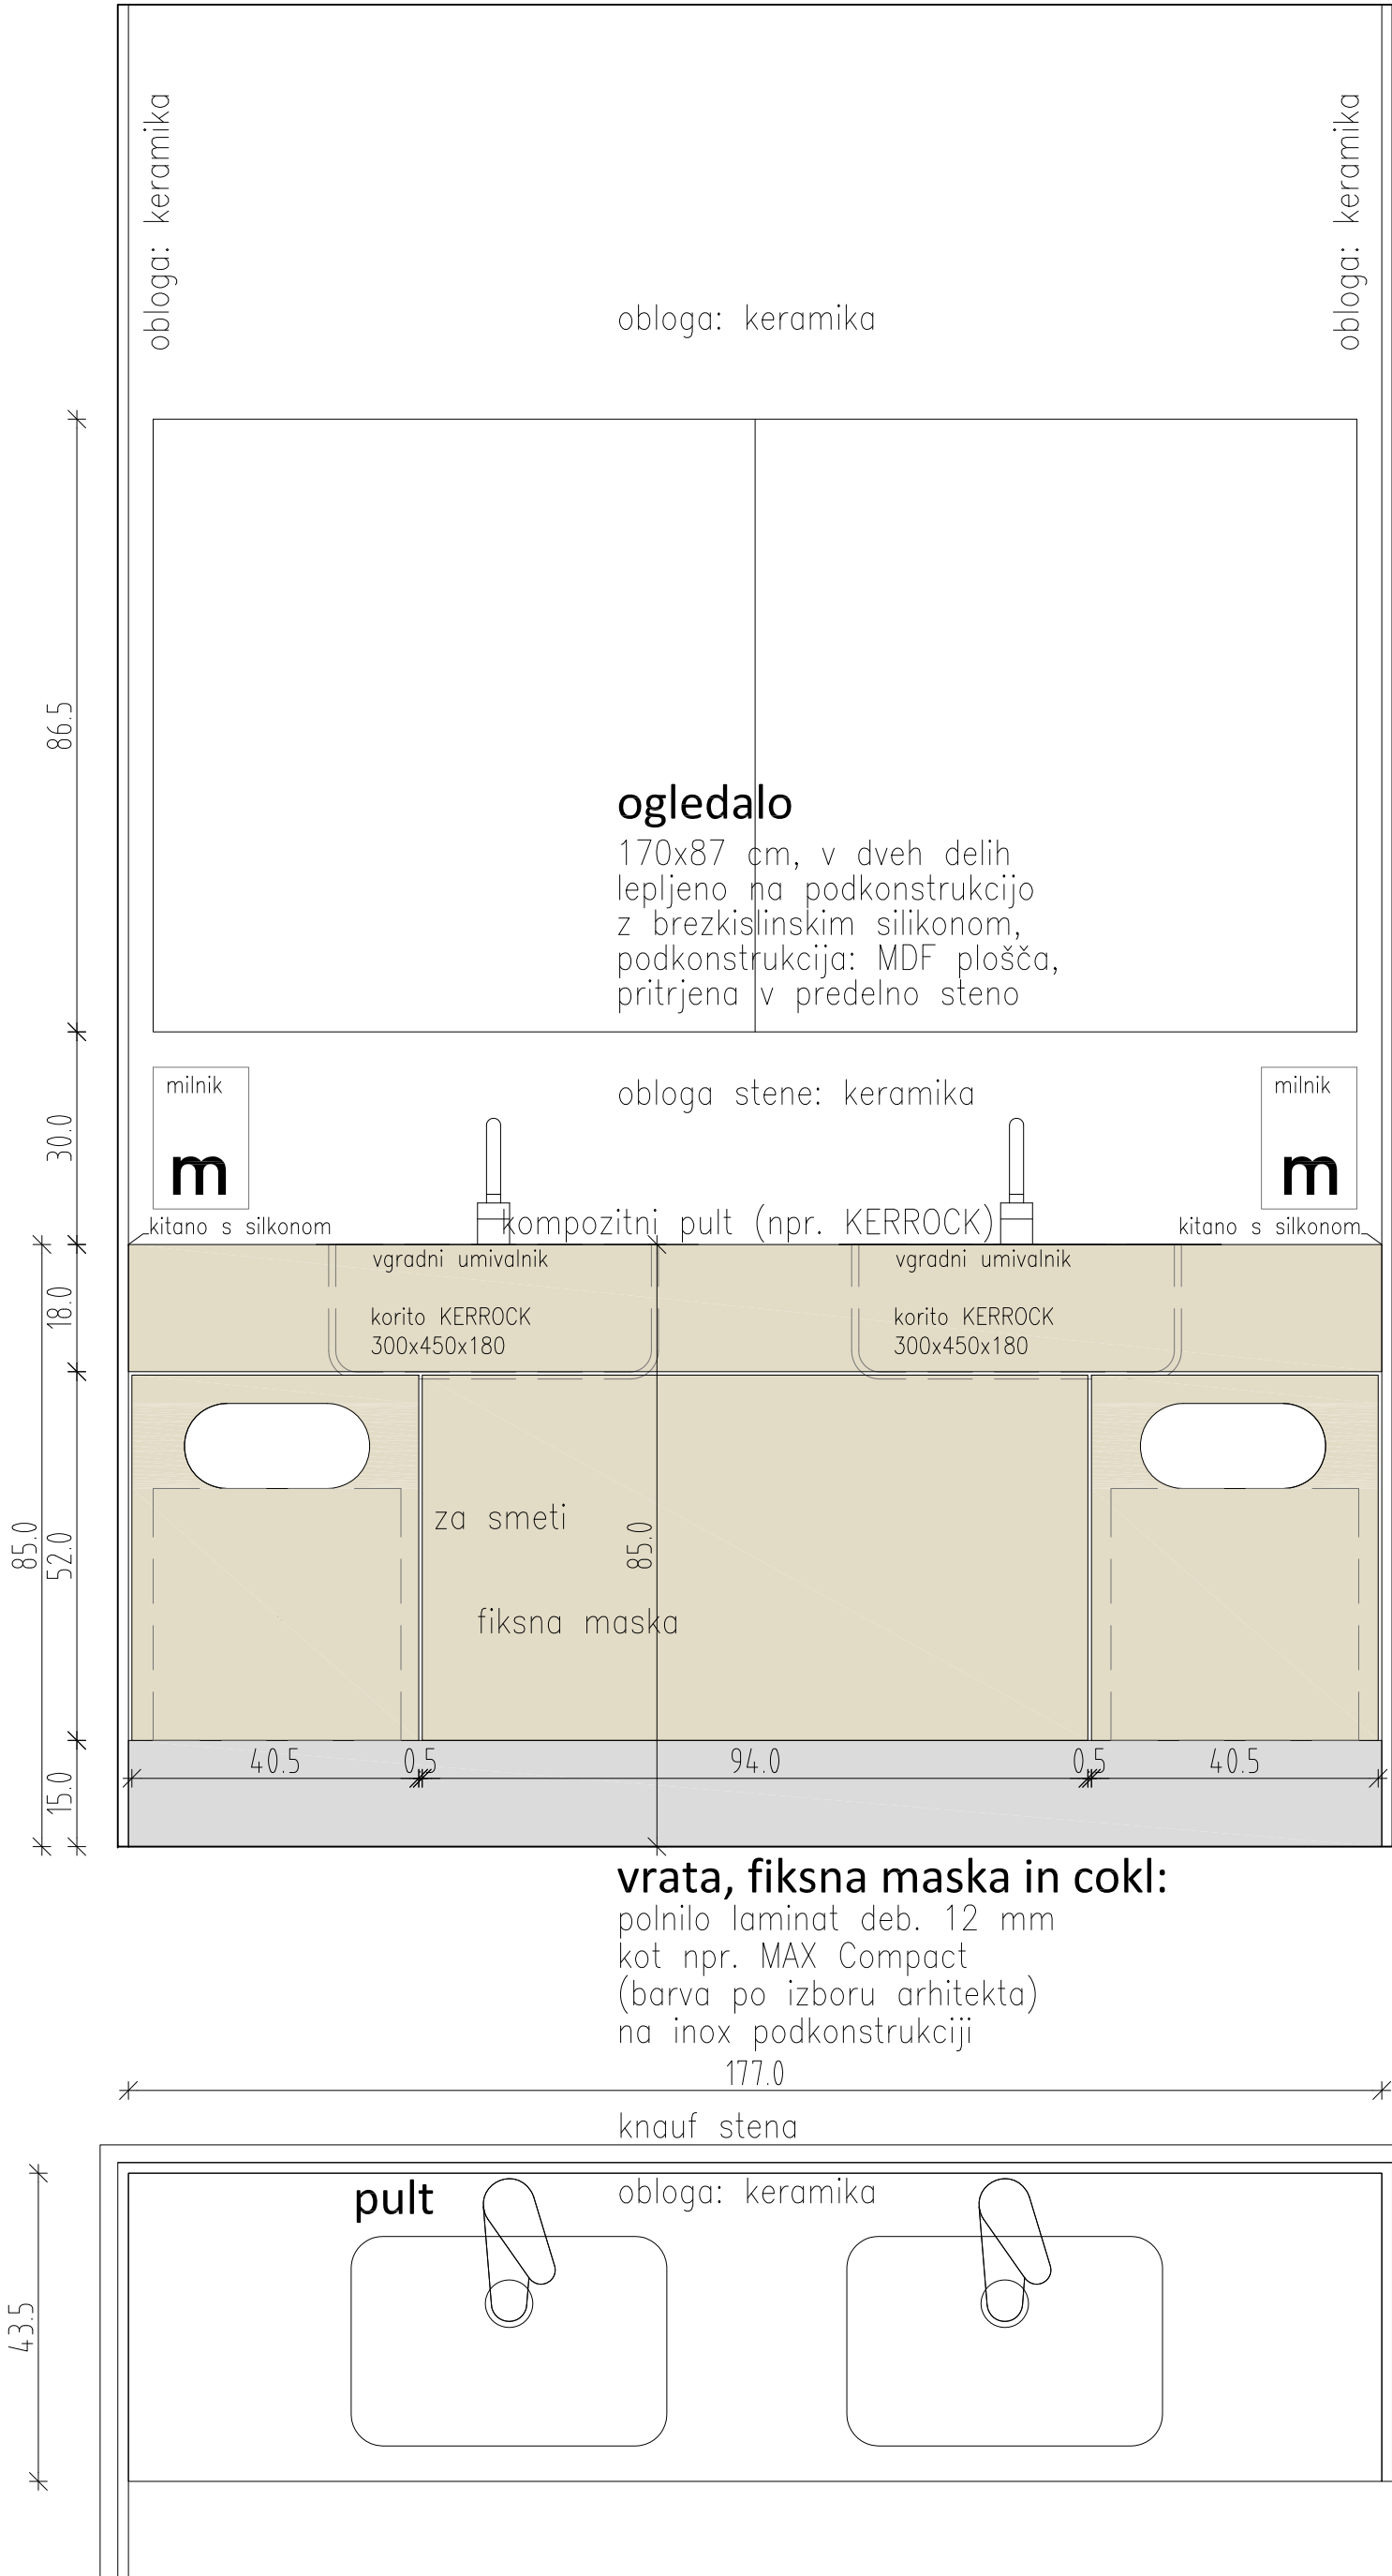

prerez



OPOMBE:
- VSE MERE PREVERITI NA LICU MESTA !
- IZVAJALEC JE OBVEZAN IZDELATI VZOREC ZA V POTRDIITEV!
- V PRIMERU NEJASNOSTI KONTAKTIRATI PROJEKTANTA!

P_27 pult z umivalniki, prostor savn
detajl

ravnika|potokar


arhitekturni biro d.o.o. l

Rimska cesta 8, 1000 Ljubljana
tel: 01 422 47 40, fax: 01 422 47 44
email: biro@ravnika-potokar.si


Številka projekta:	8/2010
Investitor:	Mestna občina Ljubljana Mestni trg 1, Ljubljana
Vrsta objekta:	KOPALIŠČE KOLEZIJA
Mesto gradnje:	Ljubljana - Vič
Vrsta proj. dokumentacije:	PZI _projekt opreme
Odgovorni vodja projekta:	Robert Potokar u.d.i.a.
Identifikacijska številka odgovornega vodje projekta:	A-0735
Odgovorni projektant:	Robert Potokar u.d.i.a.
Identifikacijska številka odgovornega projektanta:	A-0735
Projektanti:	Tanja Košuta u.d.i.a. Mateja Šetina abs.arh.

Načrt:	pult z umivalniki, prostor savn
Merilo:	M 1:10
Datum:	maj 2014
Številka lista:	2.12


tloris

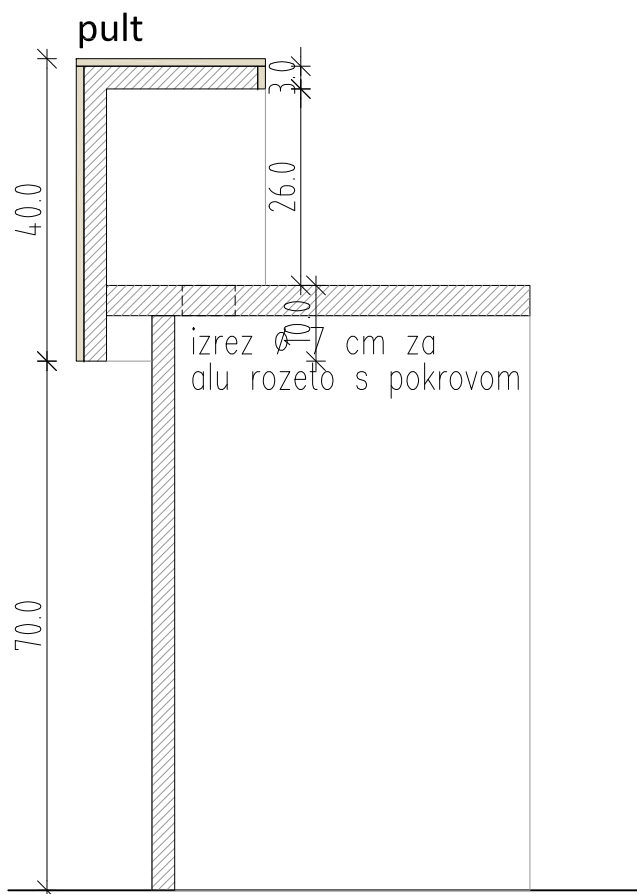


prerez a-a

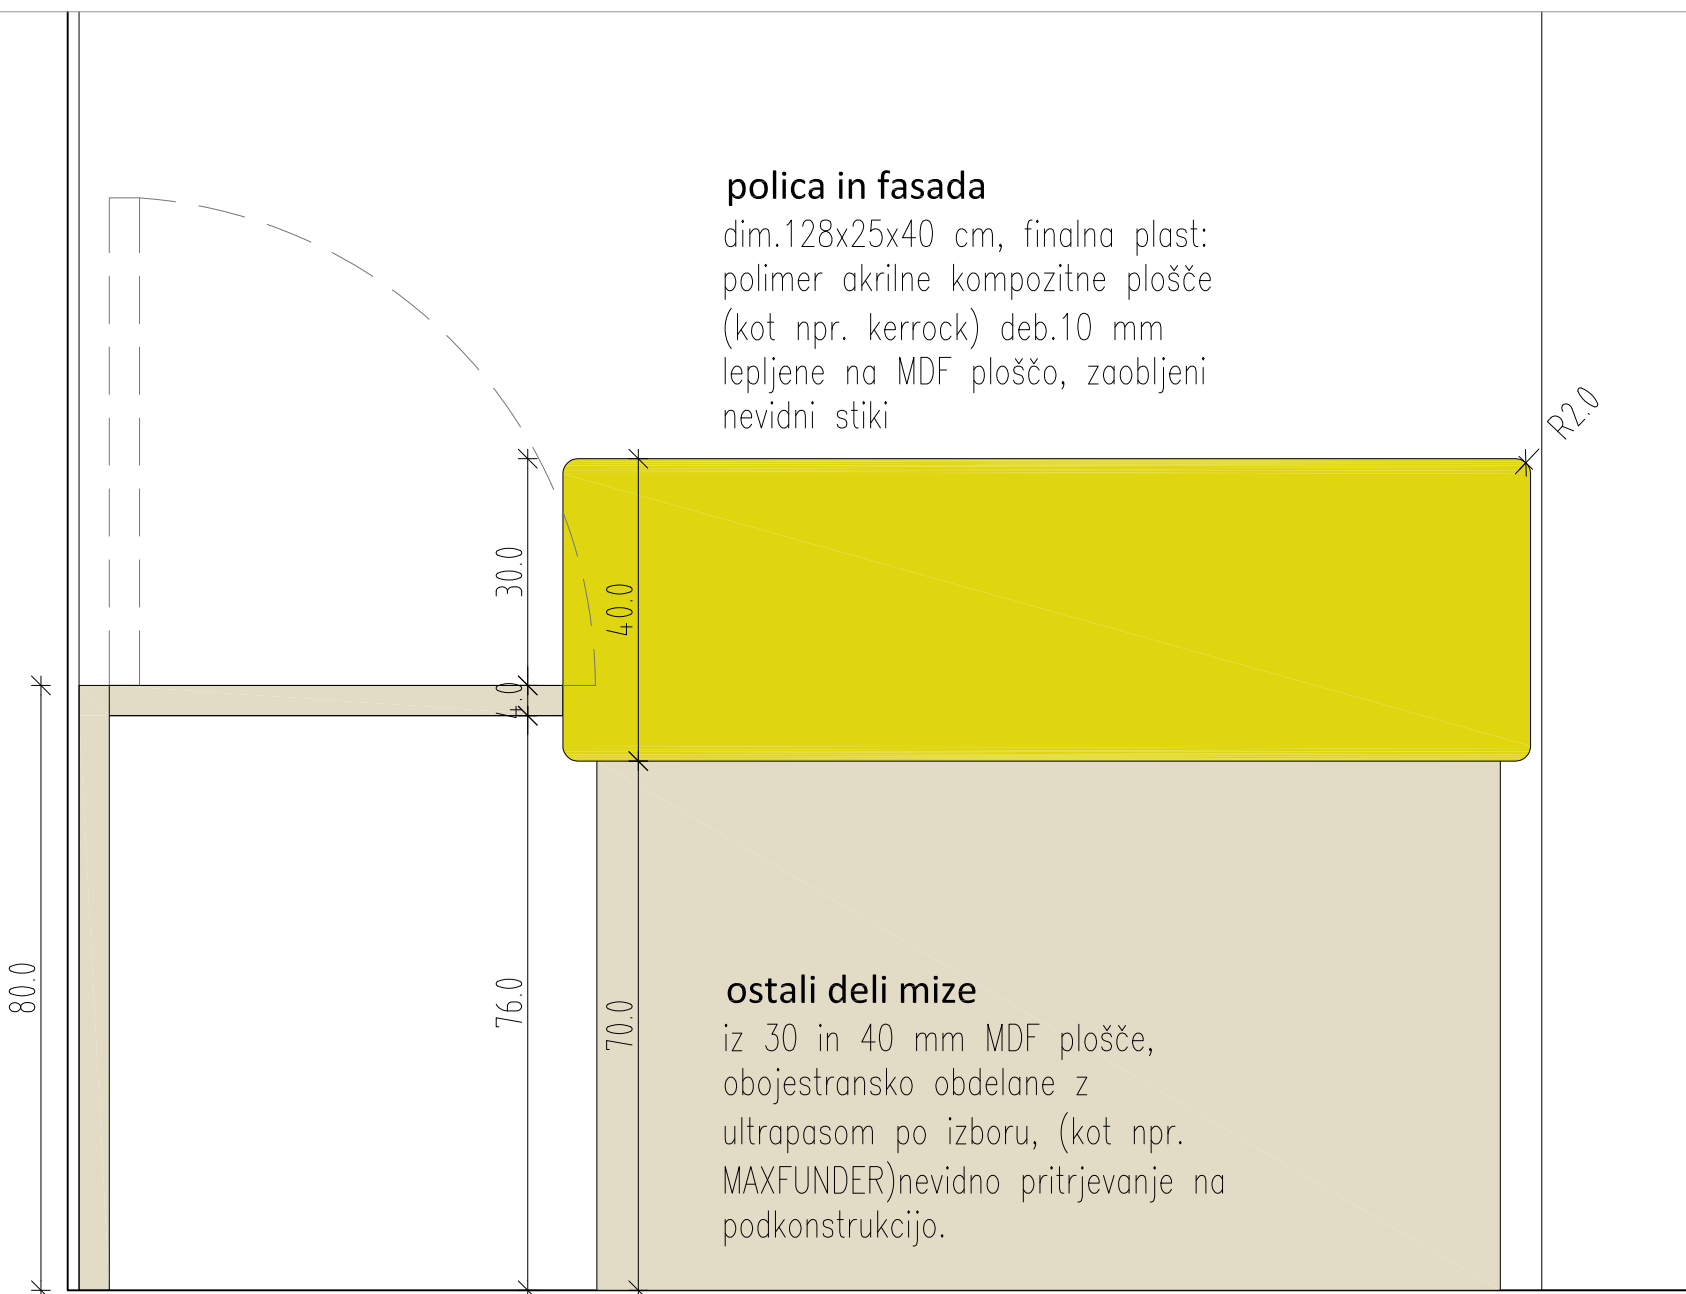


pogled spredaj

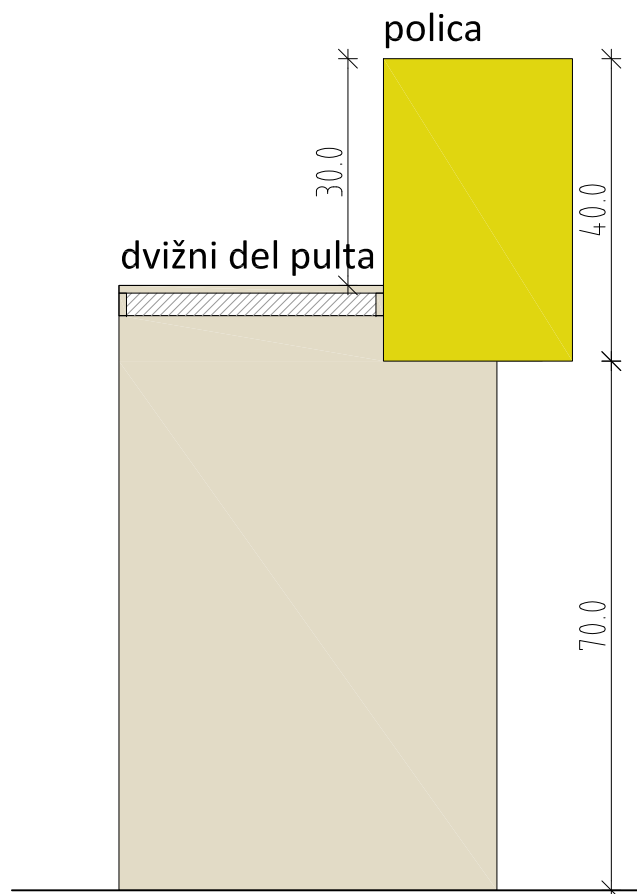

prerez b-b

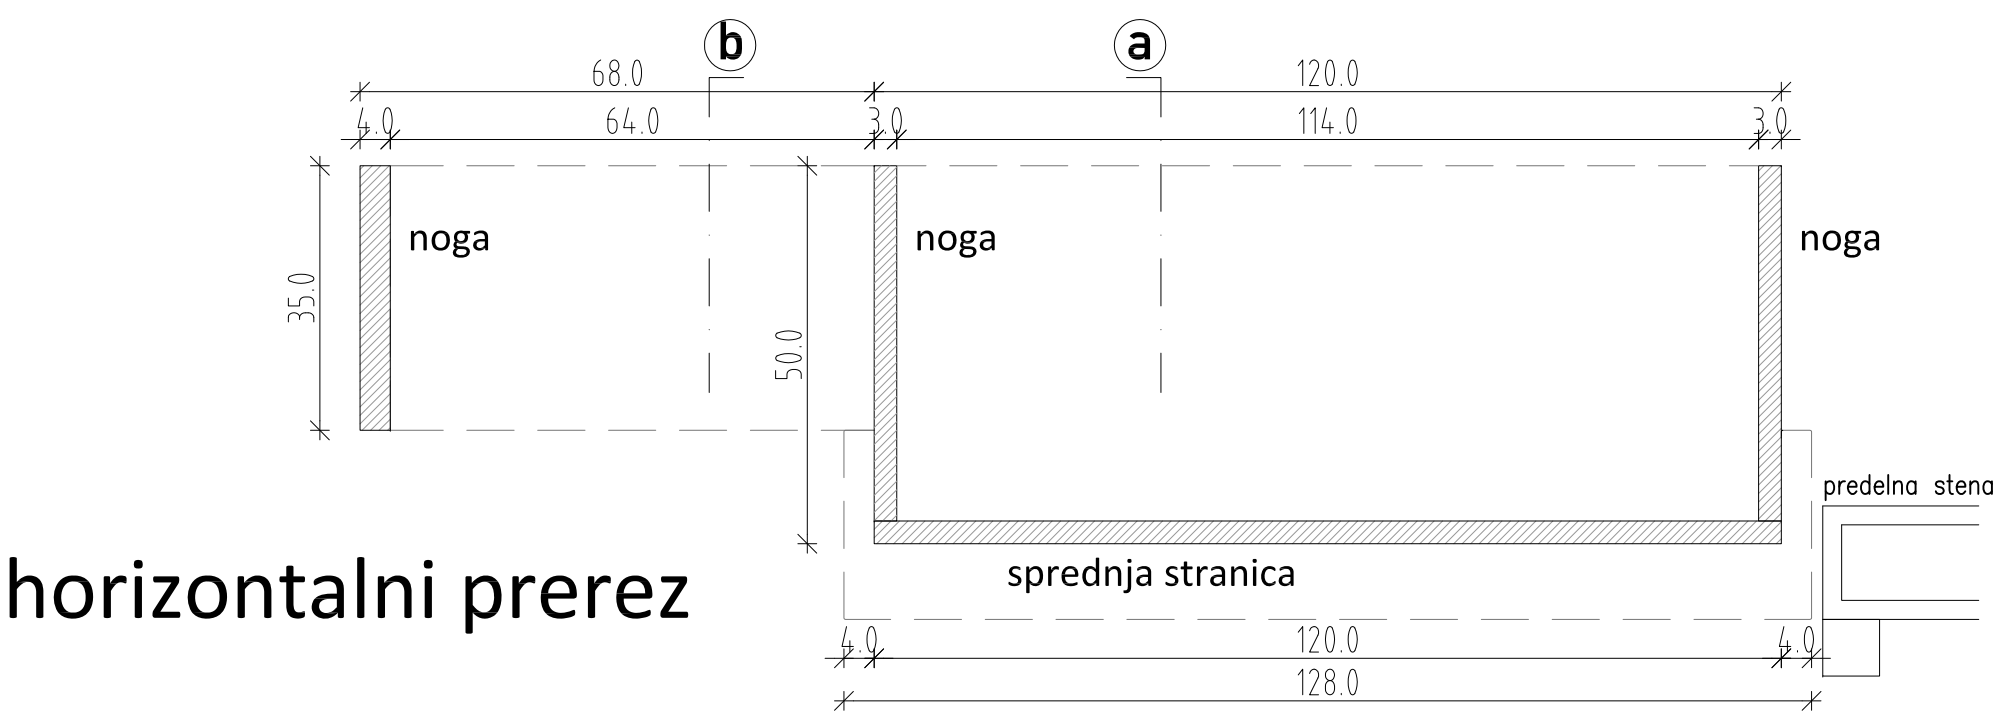


horizontalni prerez

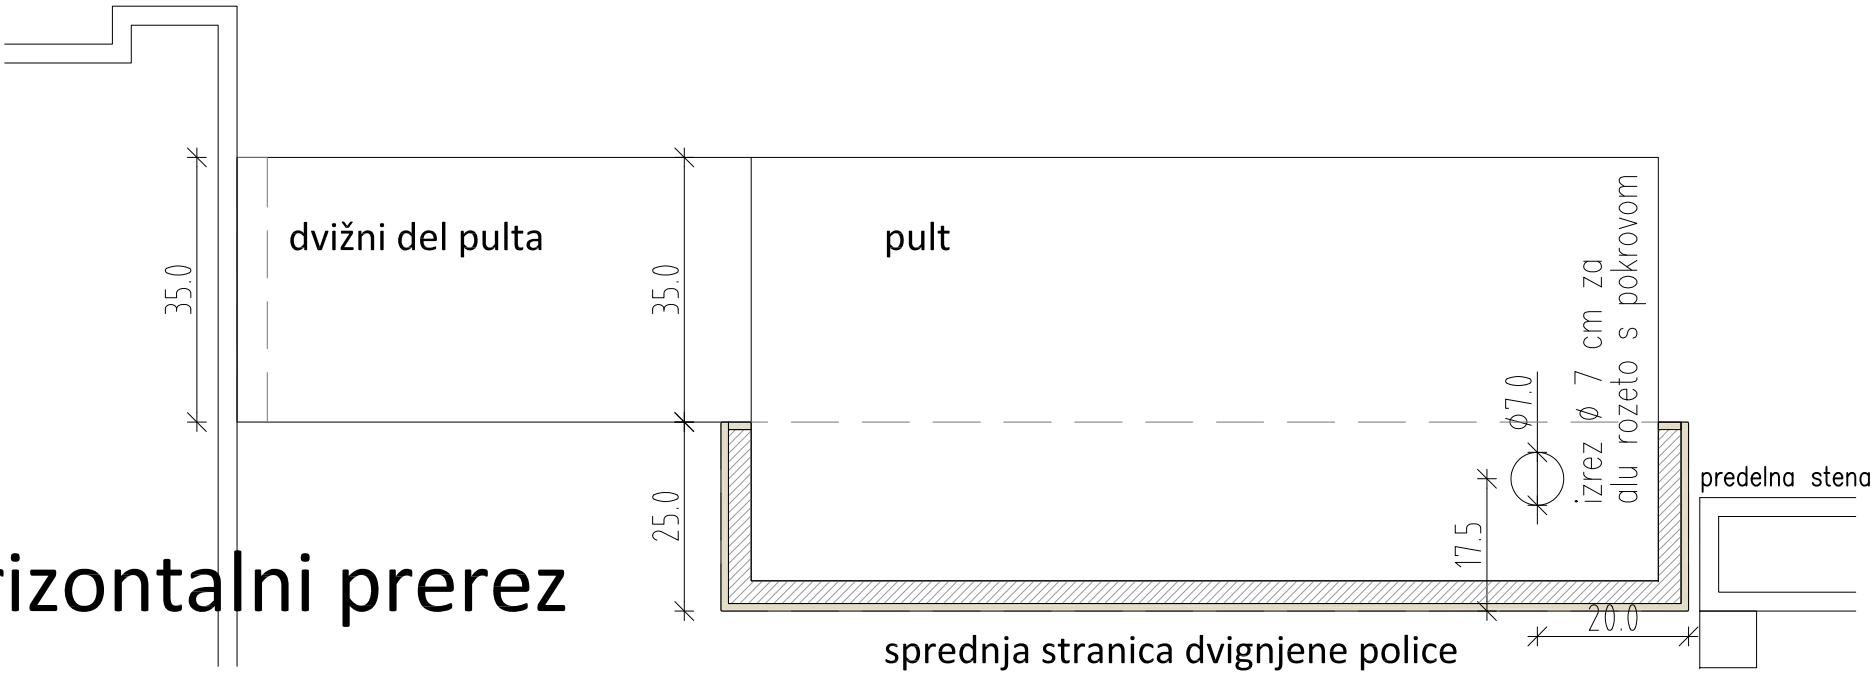

horizontalni prerez


OPOMBE:
- VSE MERE PREVERITI NA LICU MESTA!
- IZVAJALEC JE OBVEZAN IZDELATI VZOREC ZA V POTRDIITEV!
- V PRIMERU NEJASNOSTI KONTAKTIRATI PROJEKTANTA!

P_28 prostor savn, pult_s detajl	
ravnikar potokar arhitekturni biro d.o.o. Rimska cesta 8, 1000 Ljubljana tel: 01 422 47 40, fax: 01 422 47 44 email: biro@ravnikar-potokar.si	
Številka projekta:	8/2010
Investitor:	Mestna občina Ljubljana Mestni trg 1, Ljubljana
Vrsta objekta:	KOPALIŠČE KOLEZIJA
Mesto gradnje:	Ljubljana - Vič
Vrsta proj. dokumentacije:	PZI _projekt opreme
Odgovorni vodja projekta:	Robert Potokar u.d.i.a.
Identifikacijska številka odgovornega vodje projekta:	A-0735
Odgovorni projektant:	Robert Potokar u.d.i.a.
Identifikacijska številka odgovornega projektanta:	A-0735
Projektanti:	Tanja Košuta u.d.i.a. Mateja Šetina abs.arh.
Načrt:	P_28 prostor savn, pult_s, detajl
Merilo:	M 1:10
Datum:	maj 2014
Številka lista:	2.13

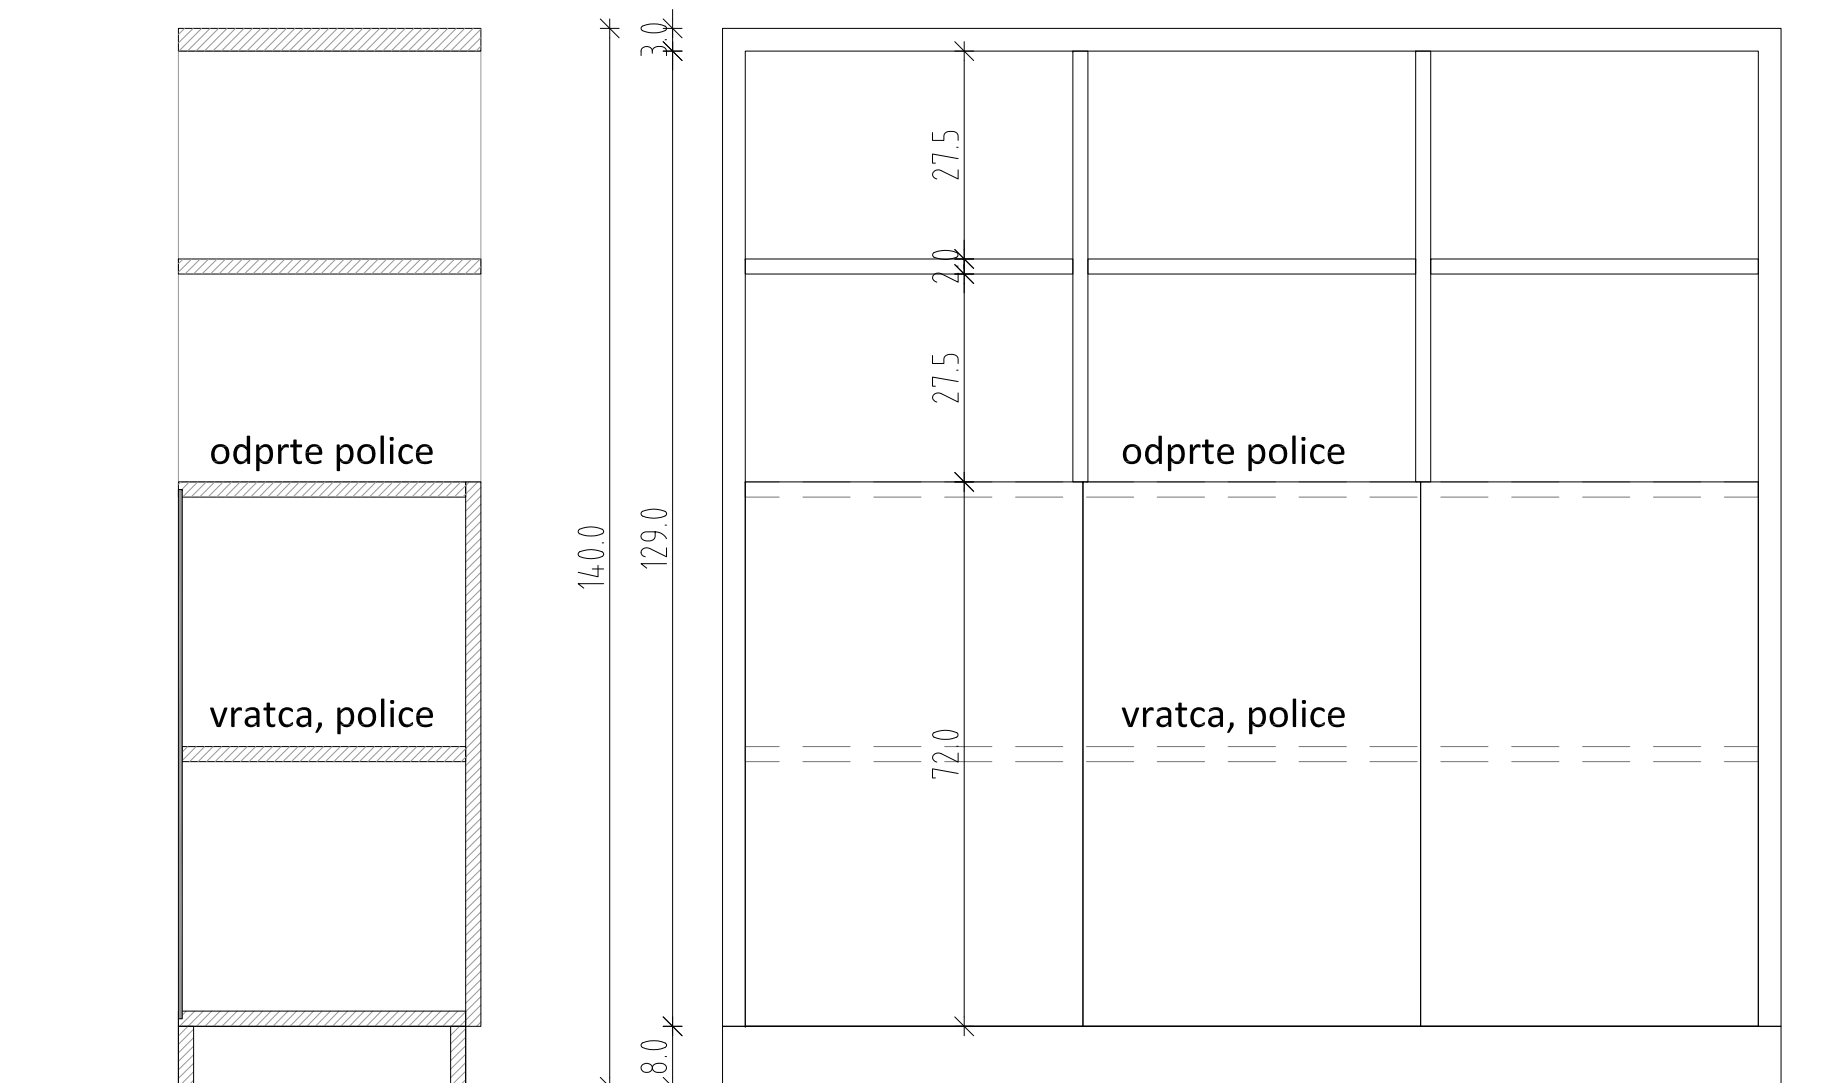

prerez

pogled spredaj

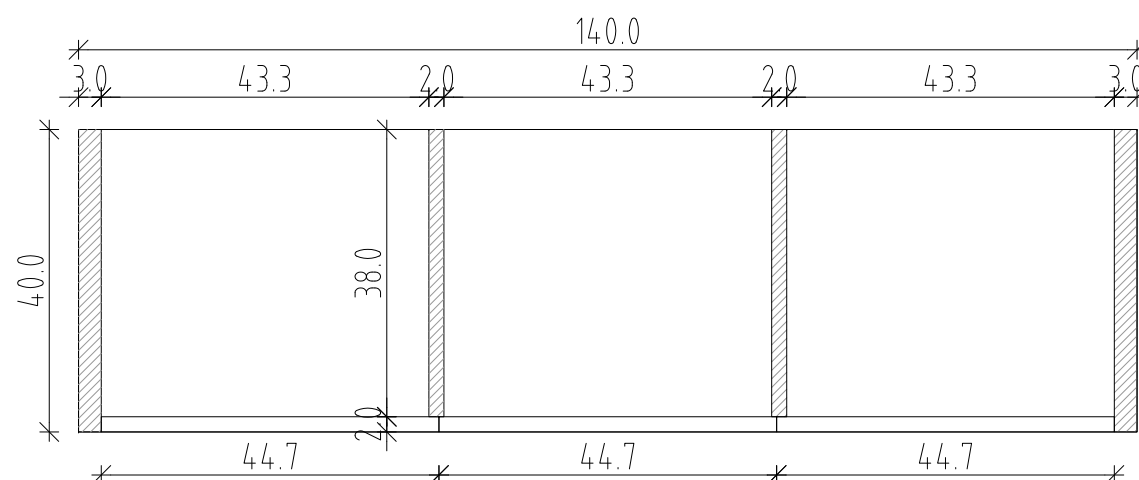

horizontalni prerez

OPOMBE:

- VSE MERE PREVERITI NA LICU MESTA !
- IZVAJALEC JE OBVEZAN IZDELATI VZOREC ZA V POTRDI TEVI !
- V PRIMERU NEJASNOSTI KONTAKTIRATI PROJEKTANTA !


P_28 prostor savn, o_ns
detajl

ravnikar|potokar


arhitekturni biro d.o.o. |

Rimska cesta 8, 1000 Ljubljana
tel.: 01 422 47 40, fax: 01 422 47 44
email: biro@ravnikar-potokar.si


Številka projekta:	8/2010
Investitor:	Mestna občina Ljubljana Mestni trg 1, Ljubljana
Vrsta objekta:	KOPALIŠČE KOLEZIJA
Mesto gradnje:	Ljubljana - Vič
Vrsta proj. dokumentacije:	PZI _projekt opreme
Odgovorni vodja projekta:	Robert Potokar u.d.i.a.
Identifikacijska številka odgovornega vodje projekta:	A-0735
Odgovorni projektant:	Robert Potokar u.d.i.a.
Identifikacijska številka odgovornega projektanta:	A-0735
Projektanti:	Tanja Košuta u.d.i.a. Mateja Šetina abs.arh.
Načrt:	P_28 prostor savn, o_ns, detajl
Merilo:	M 1:10
Datum:	maj 2014
Številka lista:	2.14

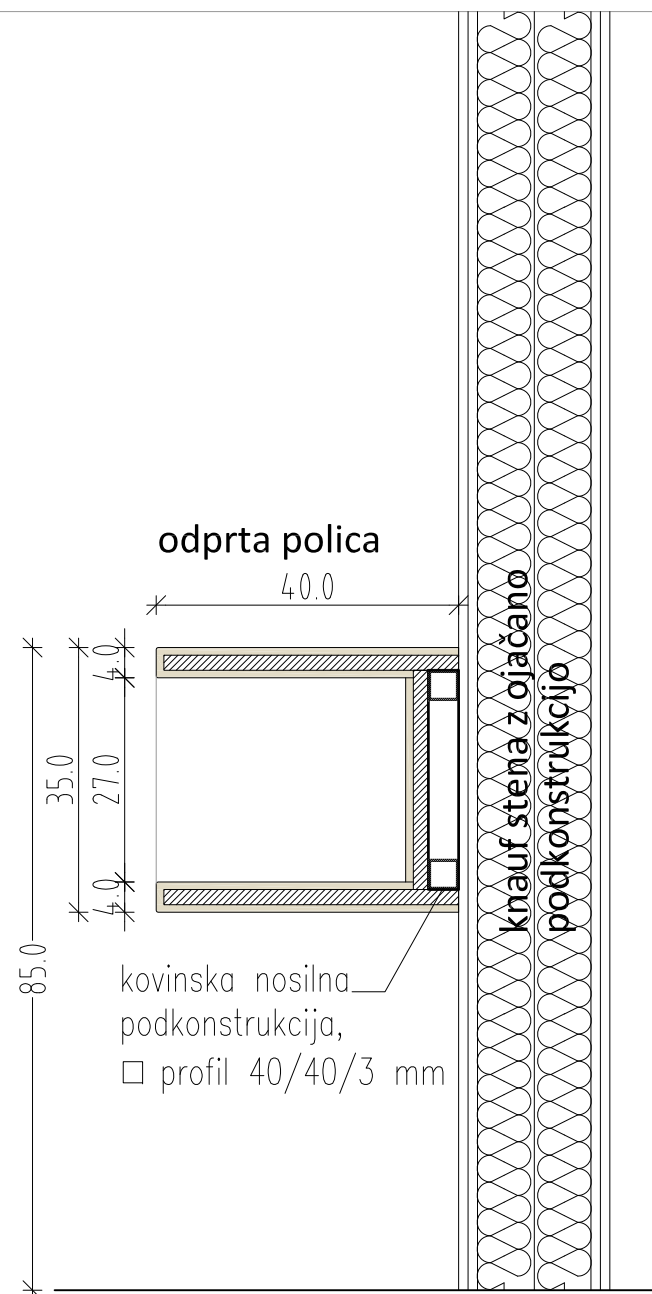


prerez

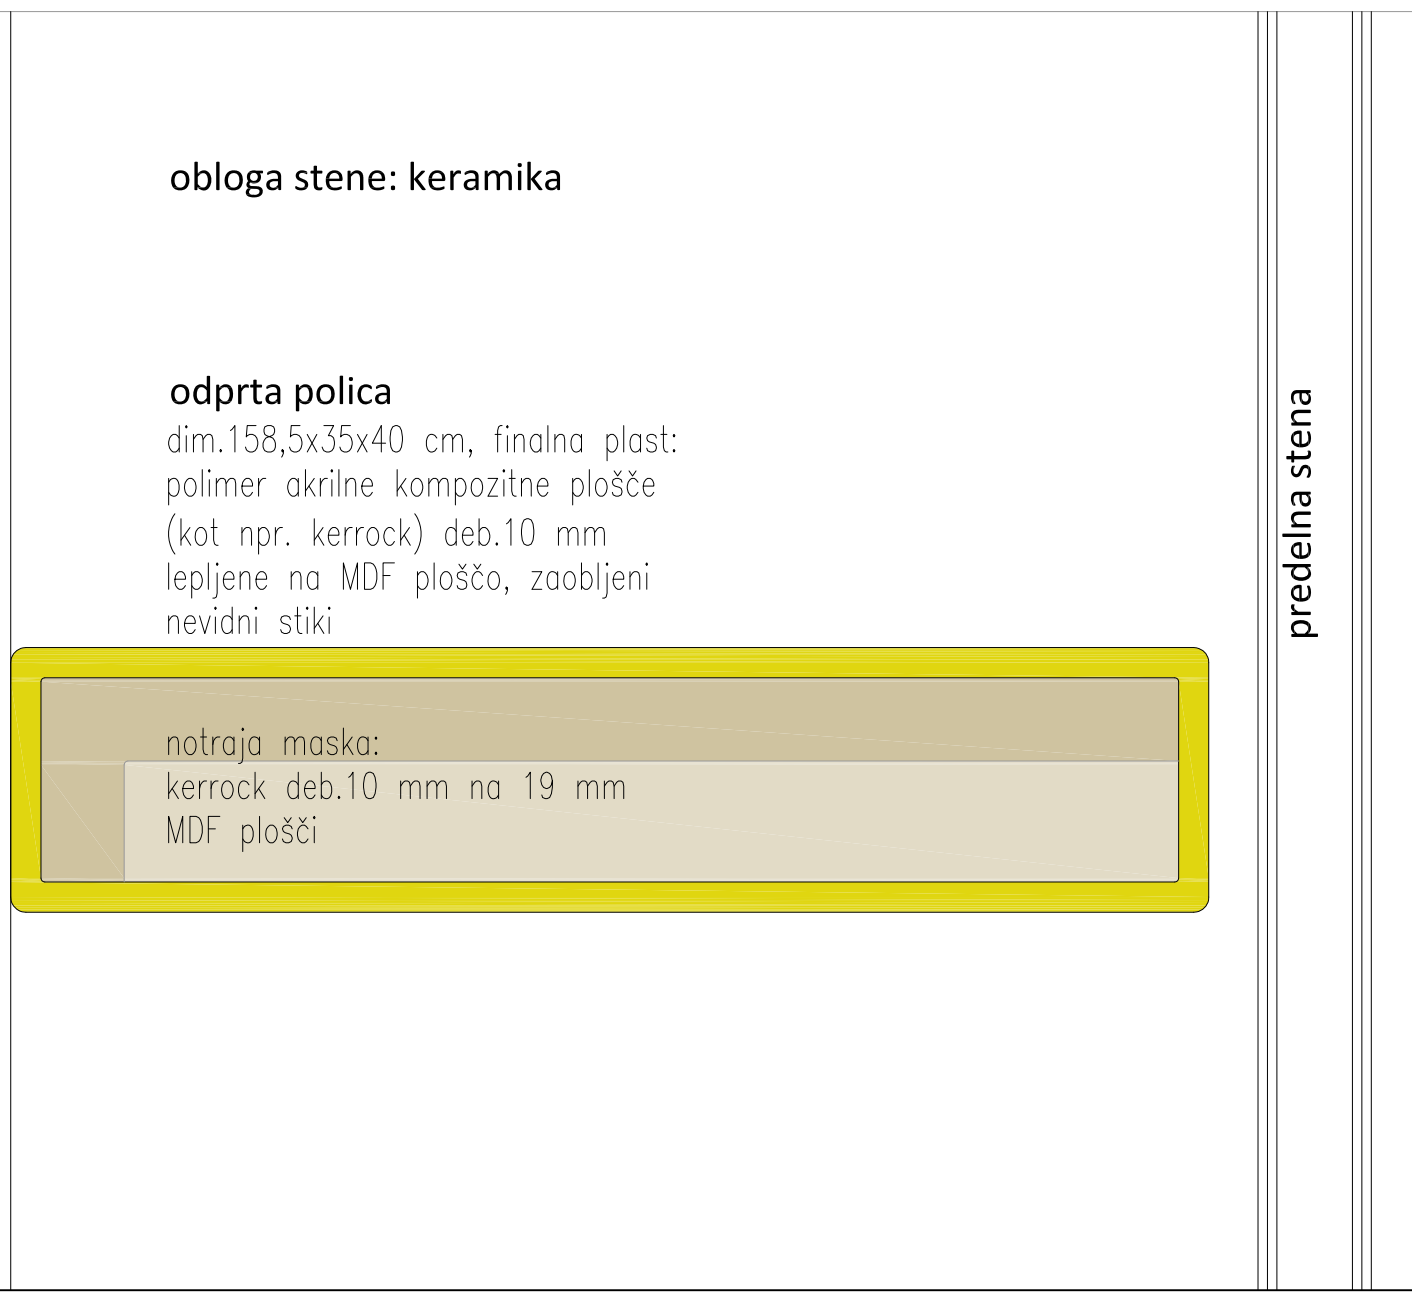


pogled spredaj

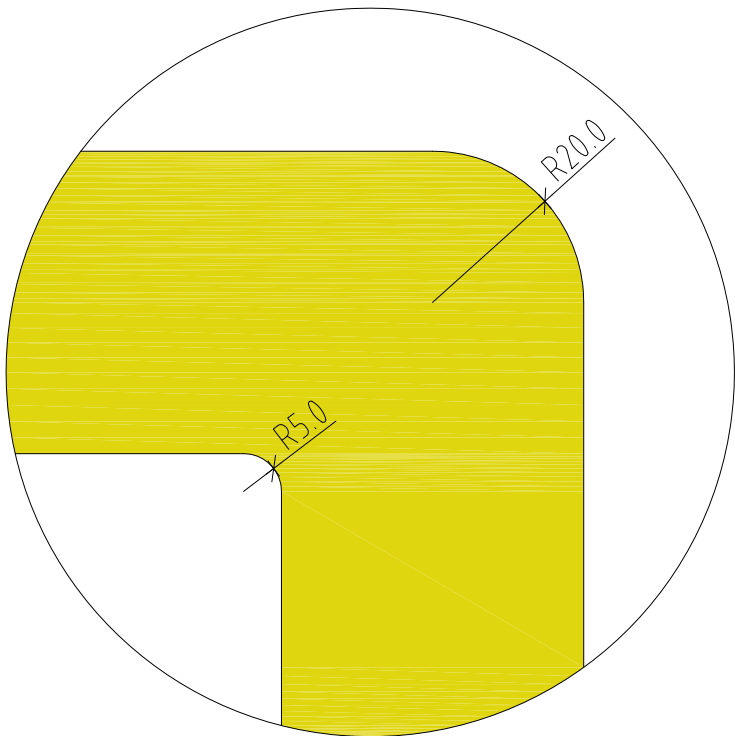

detajl vogala
police m 1:1

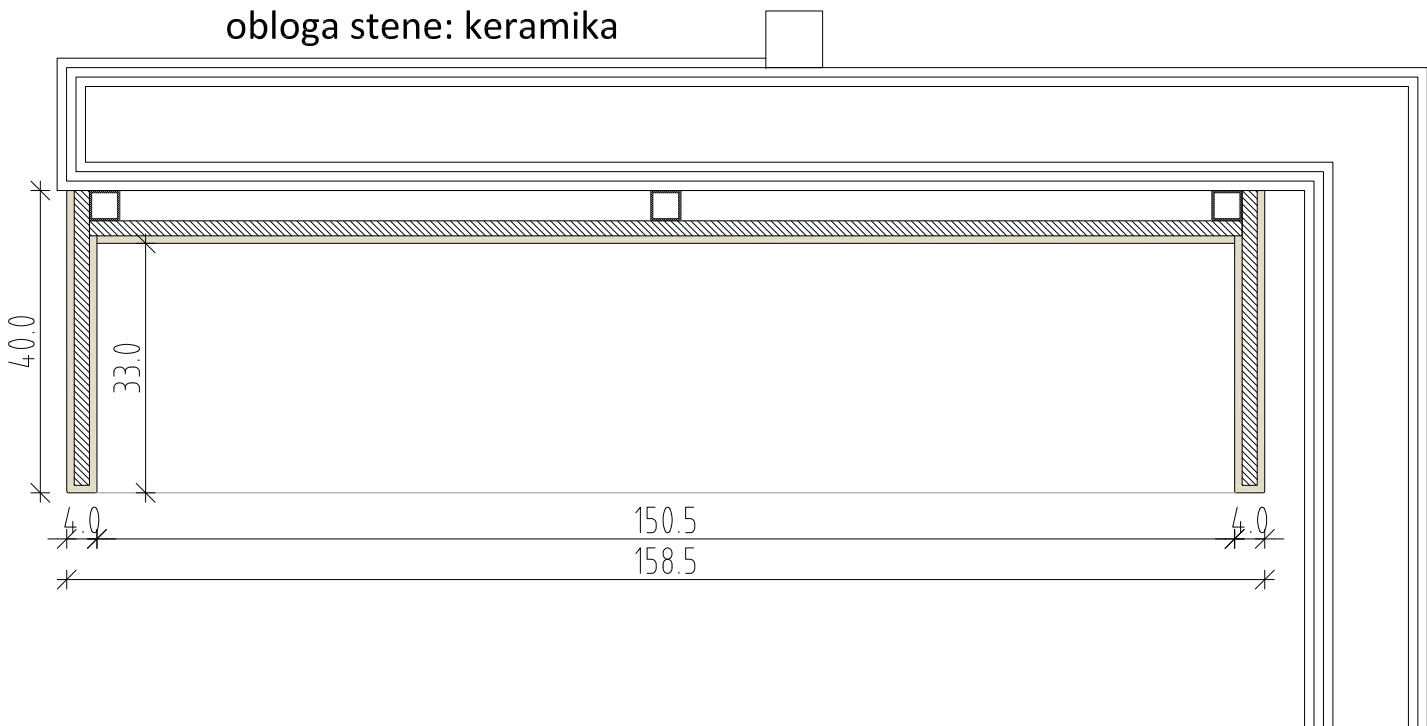

tloris



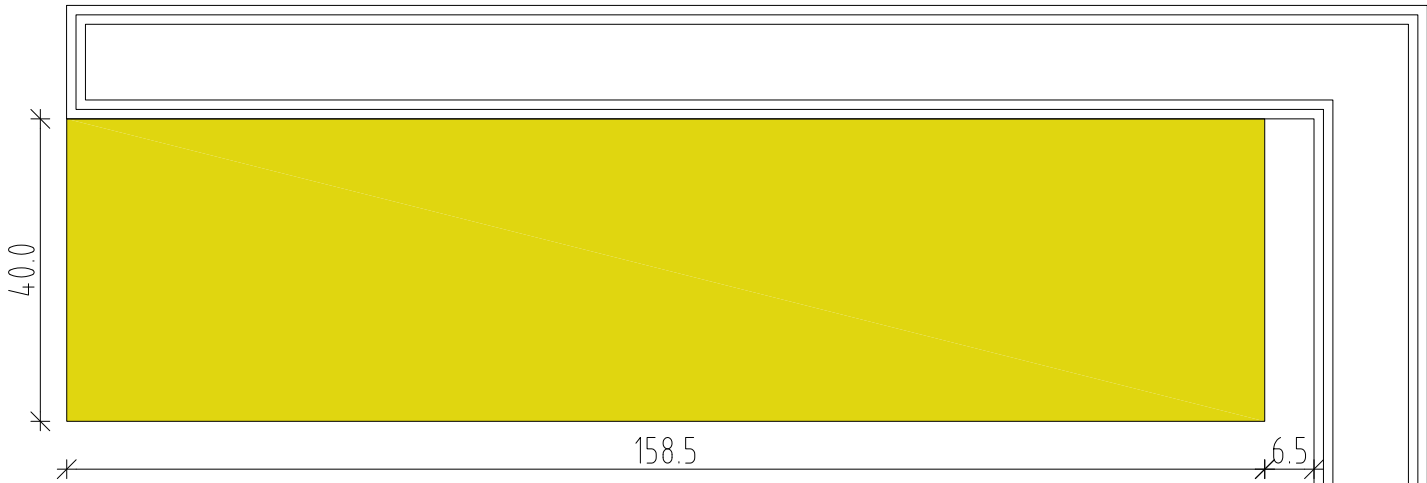


tloris

OPOMBE:
- VSE MERE PREVERITI NA LICU MESTA !
- IZVAJALEC JE OBVEZAN IZDELATI VZOREC ZA V POTRDIITEV!
- V PRIMERU NEJASNOSTI KONTAKTIRATI PROJEKTANTA!

P_28 prostor savn, pult_s1 detajl	
ravnika potokar arhitekturni biro d.o.o. l	
Rimska cesta 8, 1000 Ljubljana tel: 01 422 47 40, fax: 01 422 47 44 email: biro@ravnika-potokar.si	
Številka projekta:	8/2010
Investitor:	Mestna občina Ljubljana Mestni trg 1, Ljubljana
Vrsta objekta:	KOPALIŠČE KOLEZIJA
Mesto gradnje:	Ljubljana - Vič
Vrsta proj. dokumentacije:	PZI _projekt opreme
Odgovorni vodja projekta:	Robert Potokar u.d.i.a.
Identifikacijska številka odgovornega vodje projekta:	A-0735
Odgovorni projektant:	Robert Potokar u.d.i.a.
Identifikacijska številka odgovornega projektanta:	A-0735
Projektanti:	Tanja Košuta u.d.i.a. Mateja Šetina abs.arh.
Načrt:	pult z umivalniki, prostor savn
Merilo:	M 1:10
Datum:	maj 2014
Številka lista:	2.15

pogled spredaj

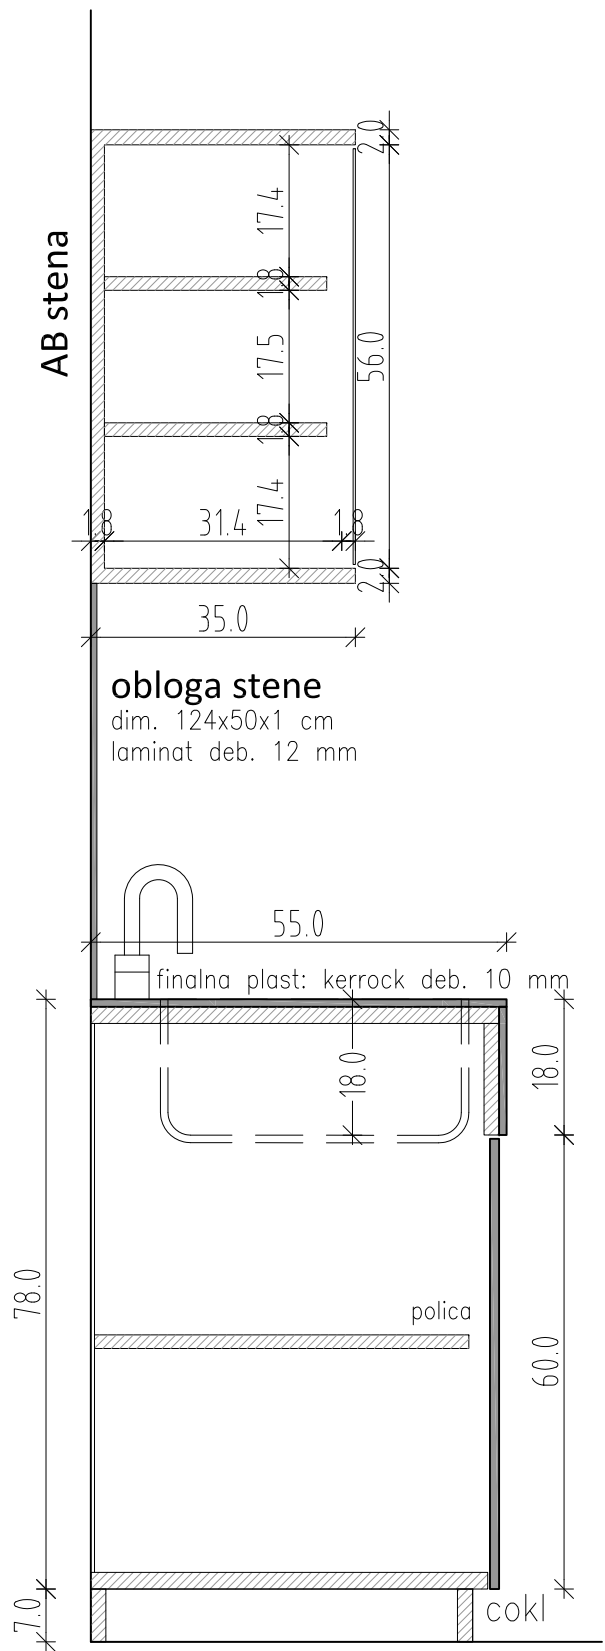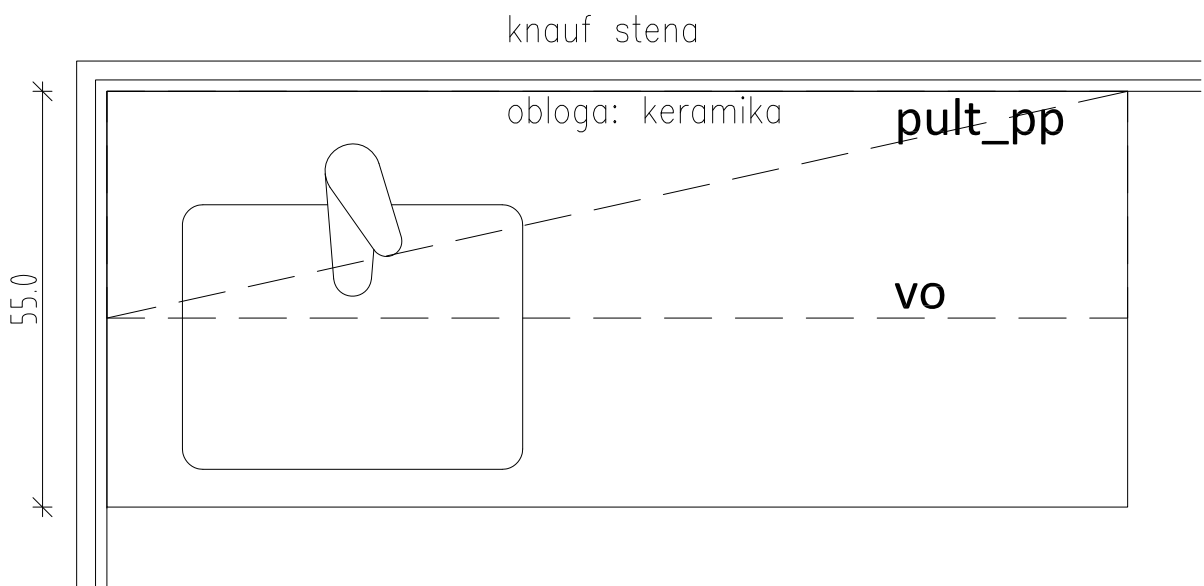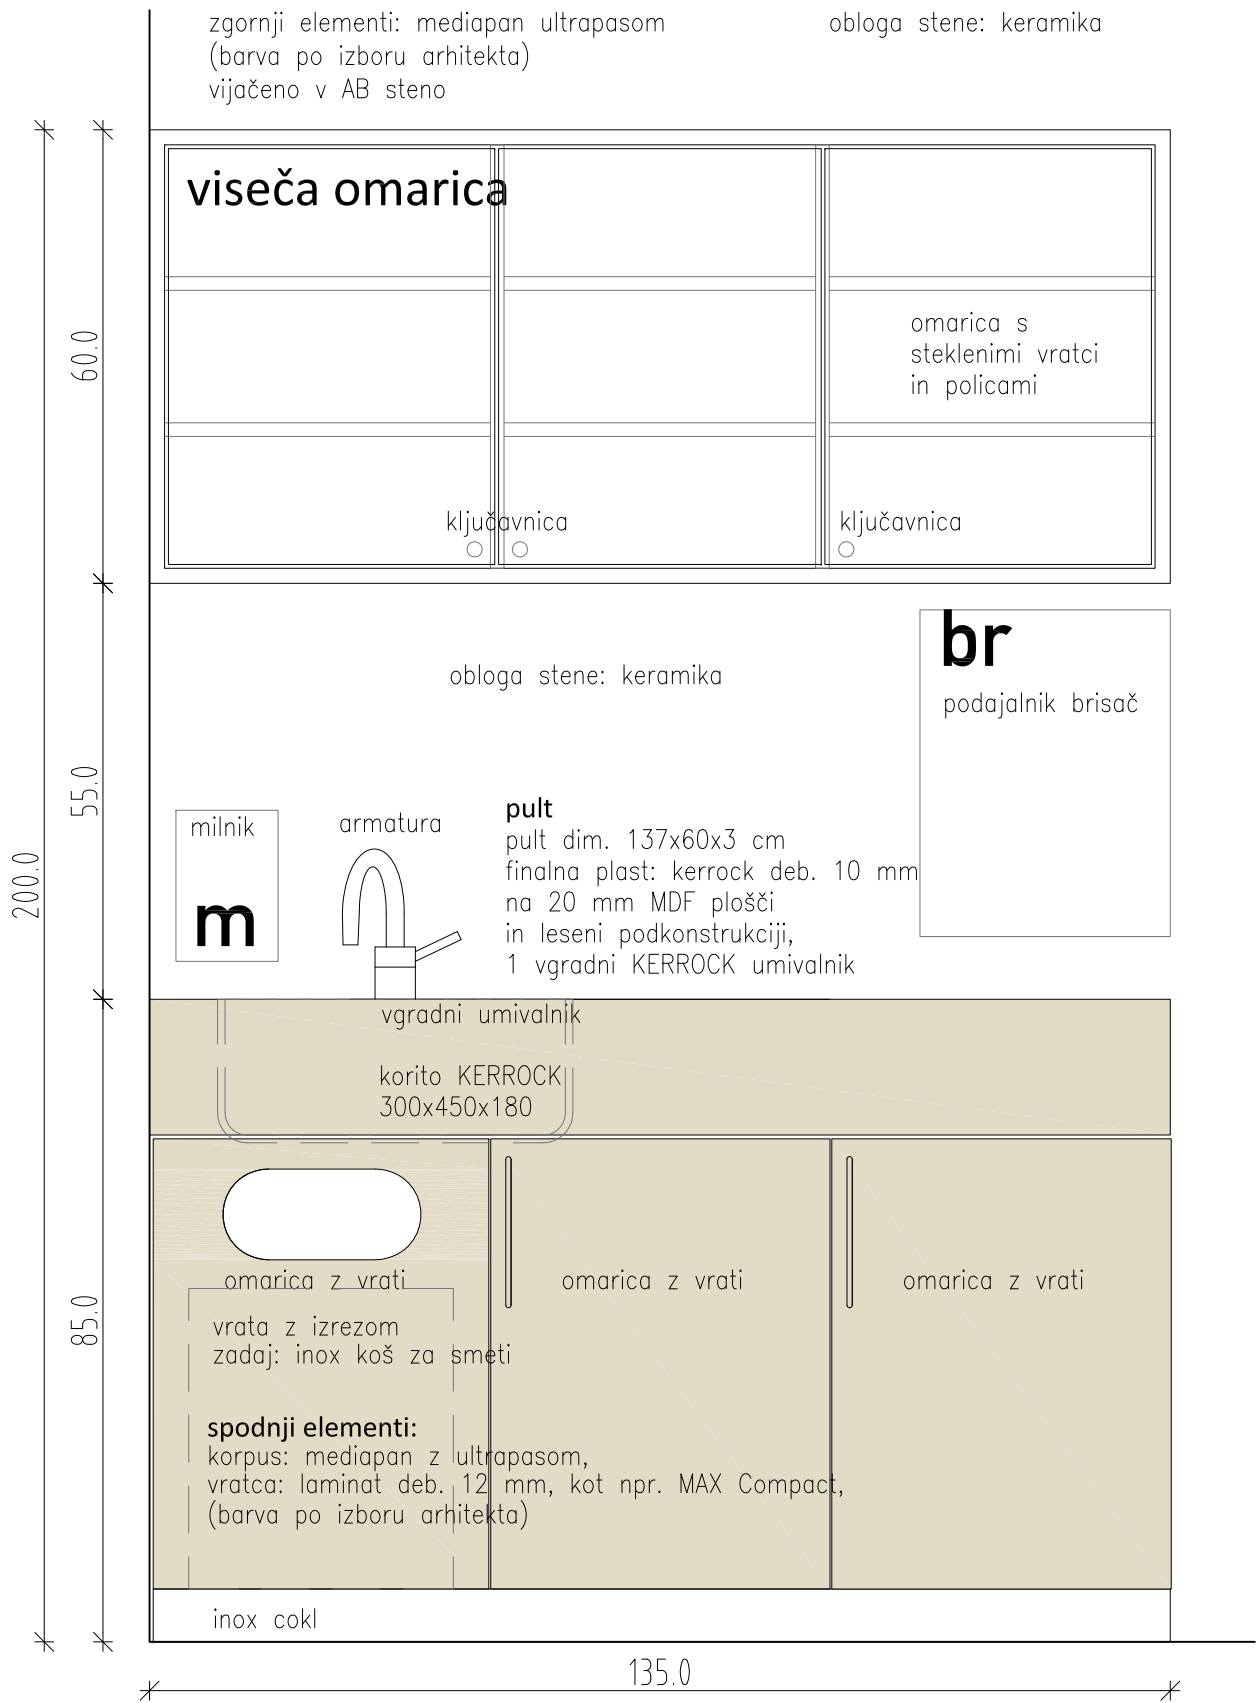

prerez

tloris

pult in viseča omarica

Pult 135x55x3 cm izdelan iz kerrocka na MDF plošči, korpus in vratca iz MDF plošče obojestransko obdelan z laminatom, z vgradnim RF koritom in dvojno steklokeramično ploščo, pod pultom element s hladilnikom in predali, zgoraj viseča omarica dim. 135x35x60 cm, s policami in steklenimi vratci, zaklepanje s ključavnico.


OPOMBE:

- VSE MERE PREVERITI NA LICU MESTA !
- IZVAJALEC JE OBVEZAN IZDELATI VZOREC ZA V POTRDIITEVI
- V PRIMERU NEJASNOSTI KONTAKTIRATI PROJEKTANTA!

P_22 pult v prostoru za prvo pomoč	
detajl	
arhitekturni biro d.o.o. l	
Rimska cesta 8, 1000 Ljubljana tel: 01 422 47 40, fax: 01 422 47 44 email: biro@ravnikar-potokar.si	
Številka projekta:	8/2010
Investitor:	Mestna občina Ljubljana Mestni trg 1, Ljubljana
Vrsta objekta:	KOPALIŠČE KOLEZIJA
Mesto gradnje:	Ljubljana - Vič
Vrsta proj. dokumentacije:	PZI _projekt opreme
Odgovorni vodja projekta:	Robert Potokar u.d.i.a.
Identifikacijska številka odgovornega vodje projekta:	A-0735
Odgovorni projektant:	Robert Potokar u.d.i.a.
Identifikacijska številka odgovornega projektanta:	A-0735
Projektanti:	Tanja Košuta u.d.i.a. Mateja Šetina abs.arh.
Načrt:	
pult v prostoru za prvo pomoč	
Merilo:	
M 1:10	
Datum:	
maj 2014	
Številka lista:	
2.16	

NT_2 viseča tabla nad informacijskim pultom z vgrajenim LCD displejem

tloris

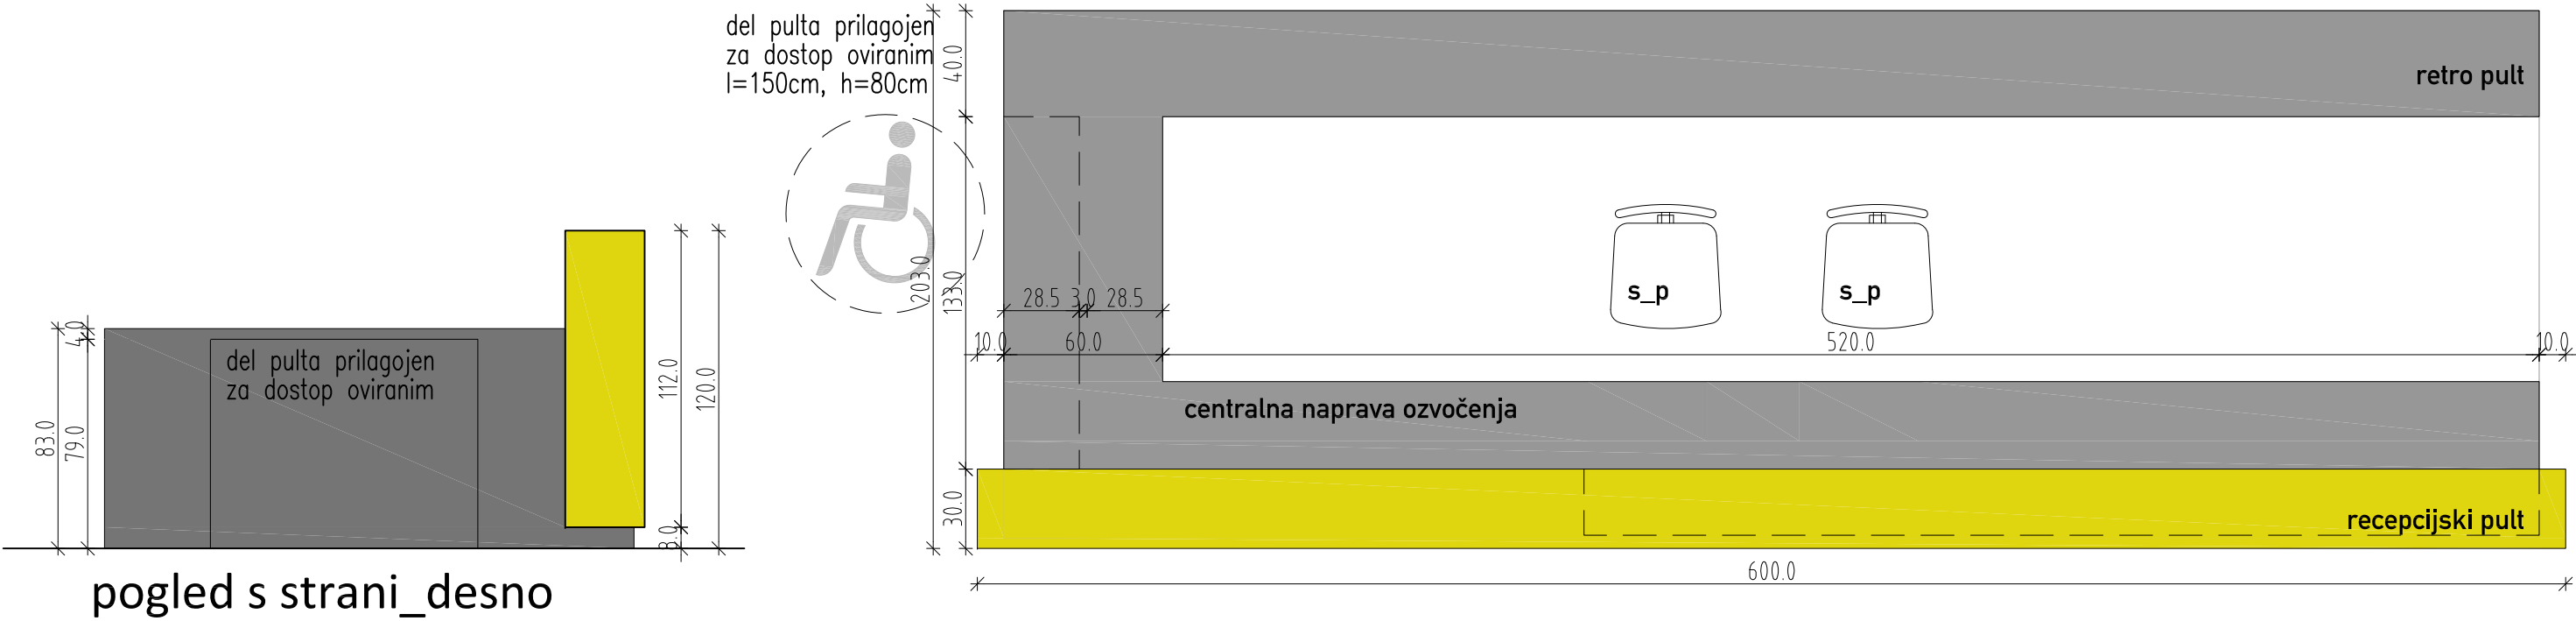


OPOMBE:
- VSE MERE PREVERITI NA LICU MESTA !
- IZVAJALEC JE OBVEZAN IZDELATI VZOREC ZA V POTRDATEV!
- V PRIMERU NEJASNOSTI KONTAKTIRATI PROJEKTANTA!

P_1 recepcijski pult
schema



ravnika|potokar
arhitekturni biro d.o.o.
Rimska cesta 8, 1000 Ljubljana
tel: 01 422 47 40, fax: 01 422 47 44
email: biro@ravnika-potokar.si

Številka projekta:	8/2010
Investitor:	Mestna občina Ljubljana Mestni trg 1, Ljubljana
Vrsta objekta:	KOPALIŠČE KOLEZIJA
Mesto gradnje:	Ljubljana - Vič
Vrsta proj. dokumentacije:	PZI _projekt opreme
Odgovorni vodja projekta:	Robert Potokar u.d.i.a.
Identifikacijska številka odgovornega vodje projekta:	A-0735
Odgovorni projektant:	Robert Potokar u.d.i.a.
Identifikacijska številka odgovornega projektanta:	A-0735
Projektanti:	Tanja Košuta u.d.i.a. Mateja Šetina abs.arh.
Načrt:	recepckijski pult_schema
Merilo:	M 1:25
Datum:	maj 2014
Številka lista:	2.17

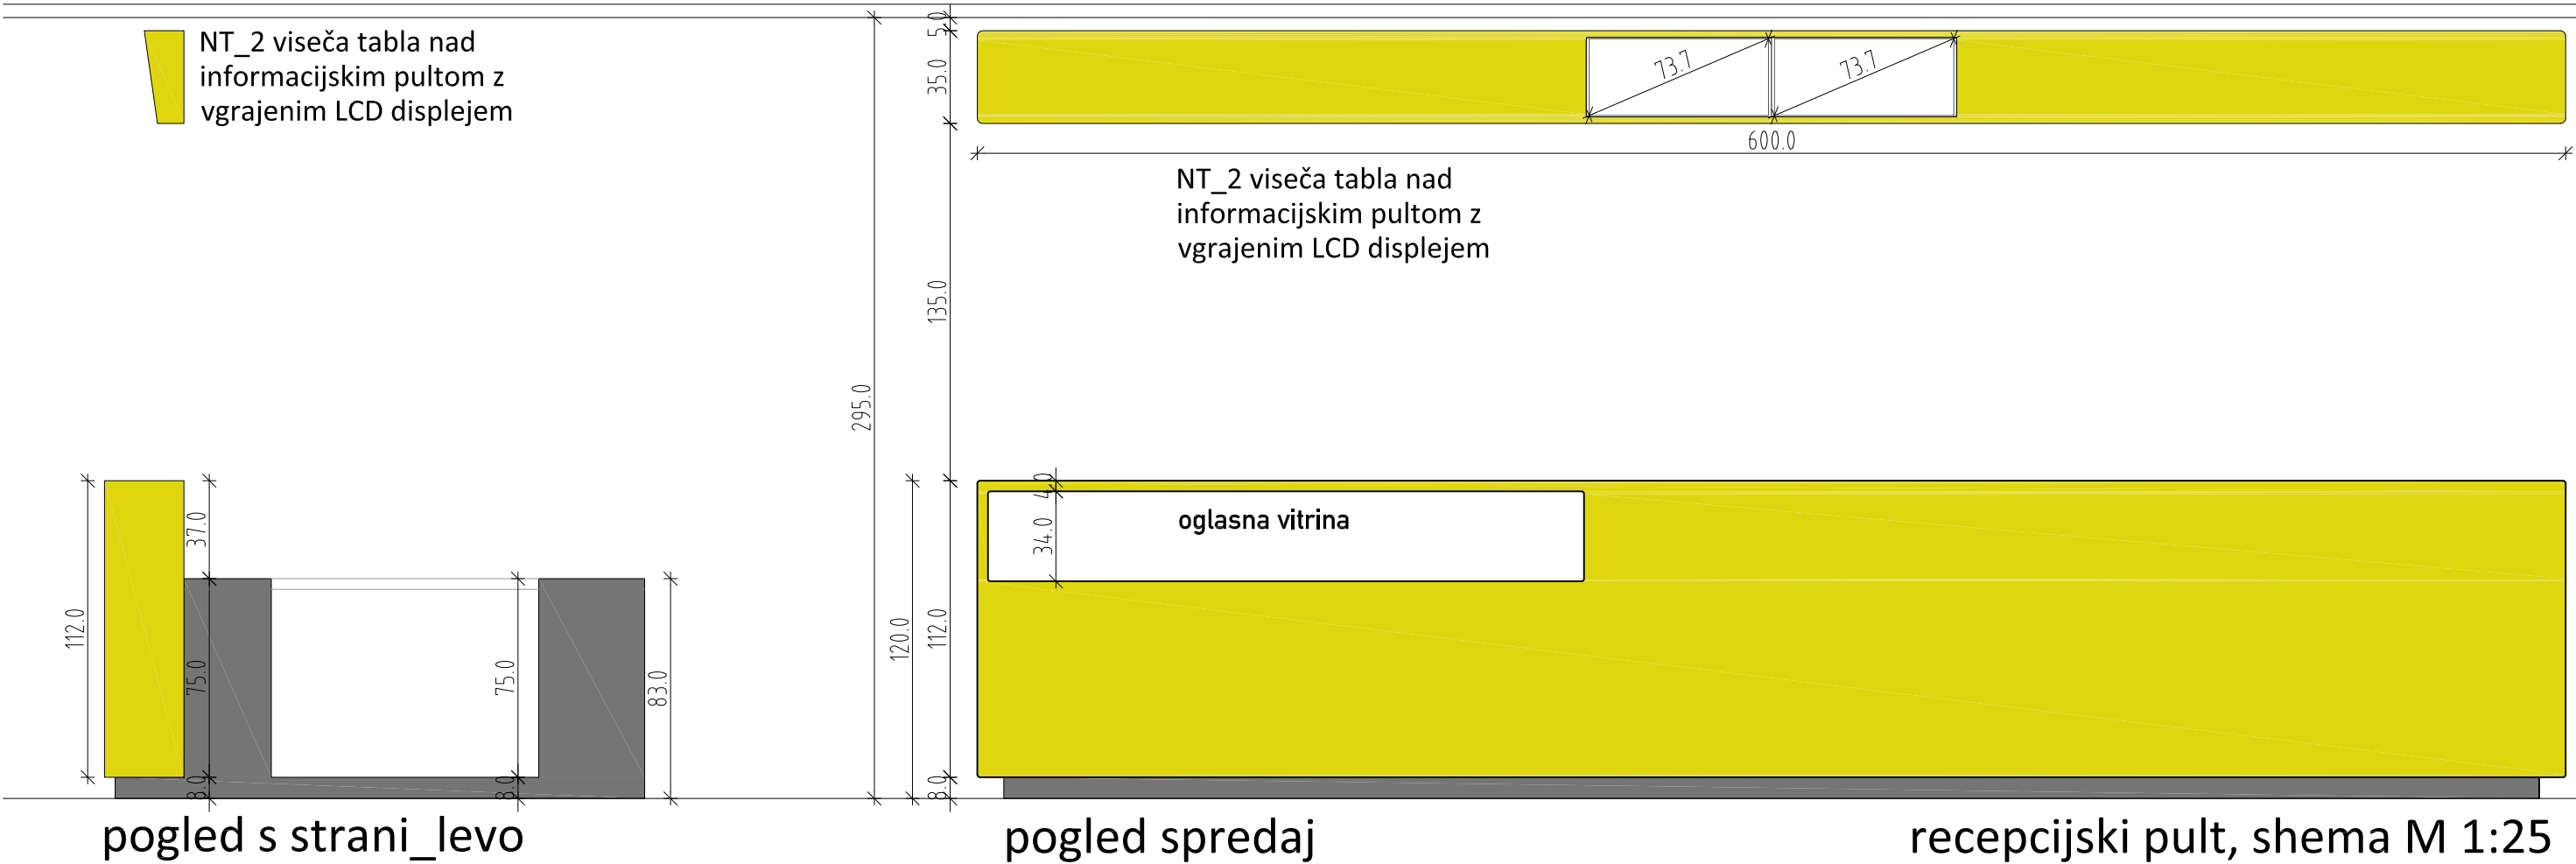


recepckijski pult, shema M 1:25
detajle glej na listu 2.18


prerez c-c

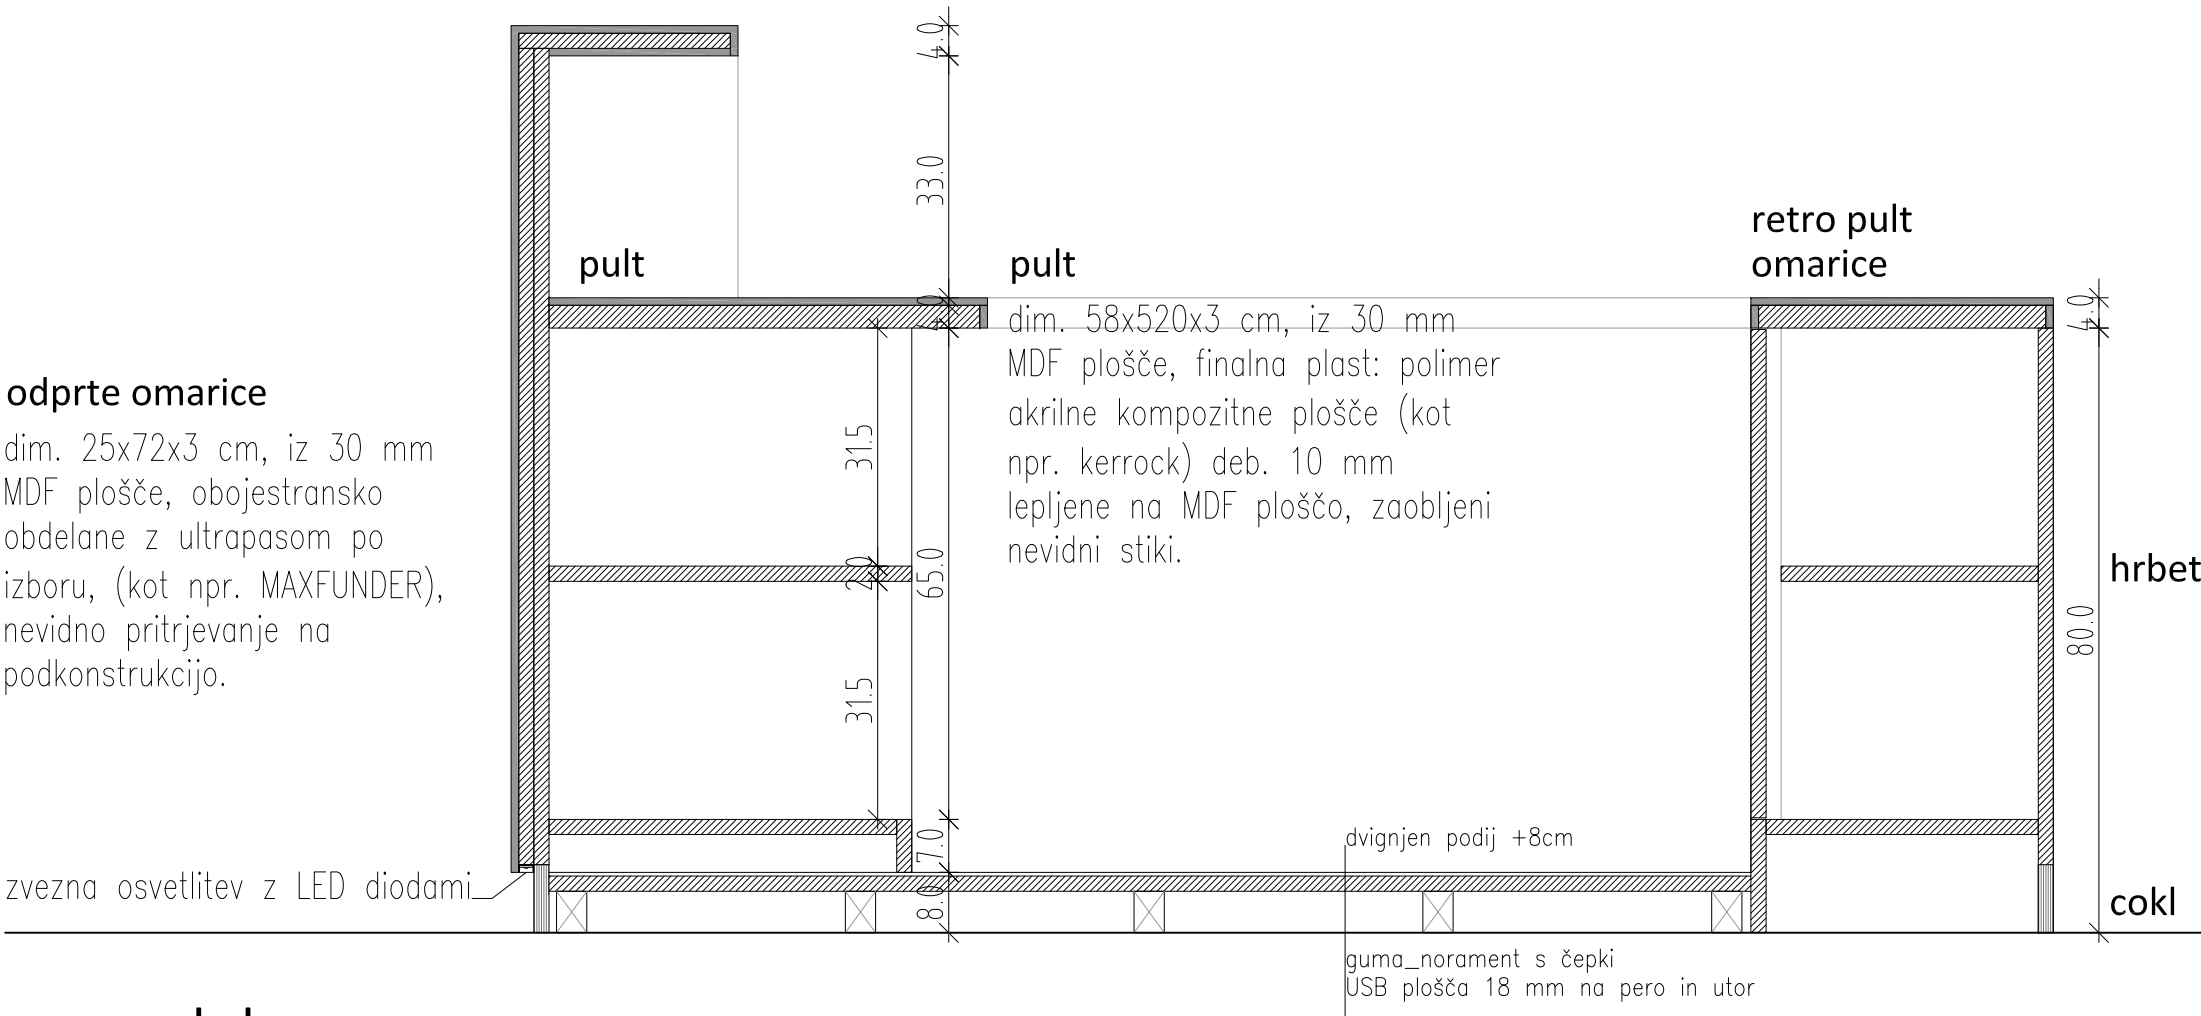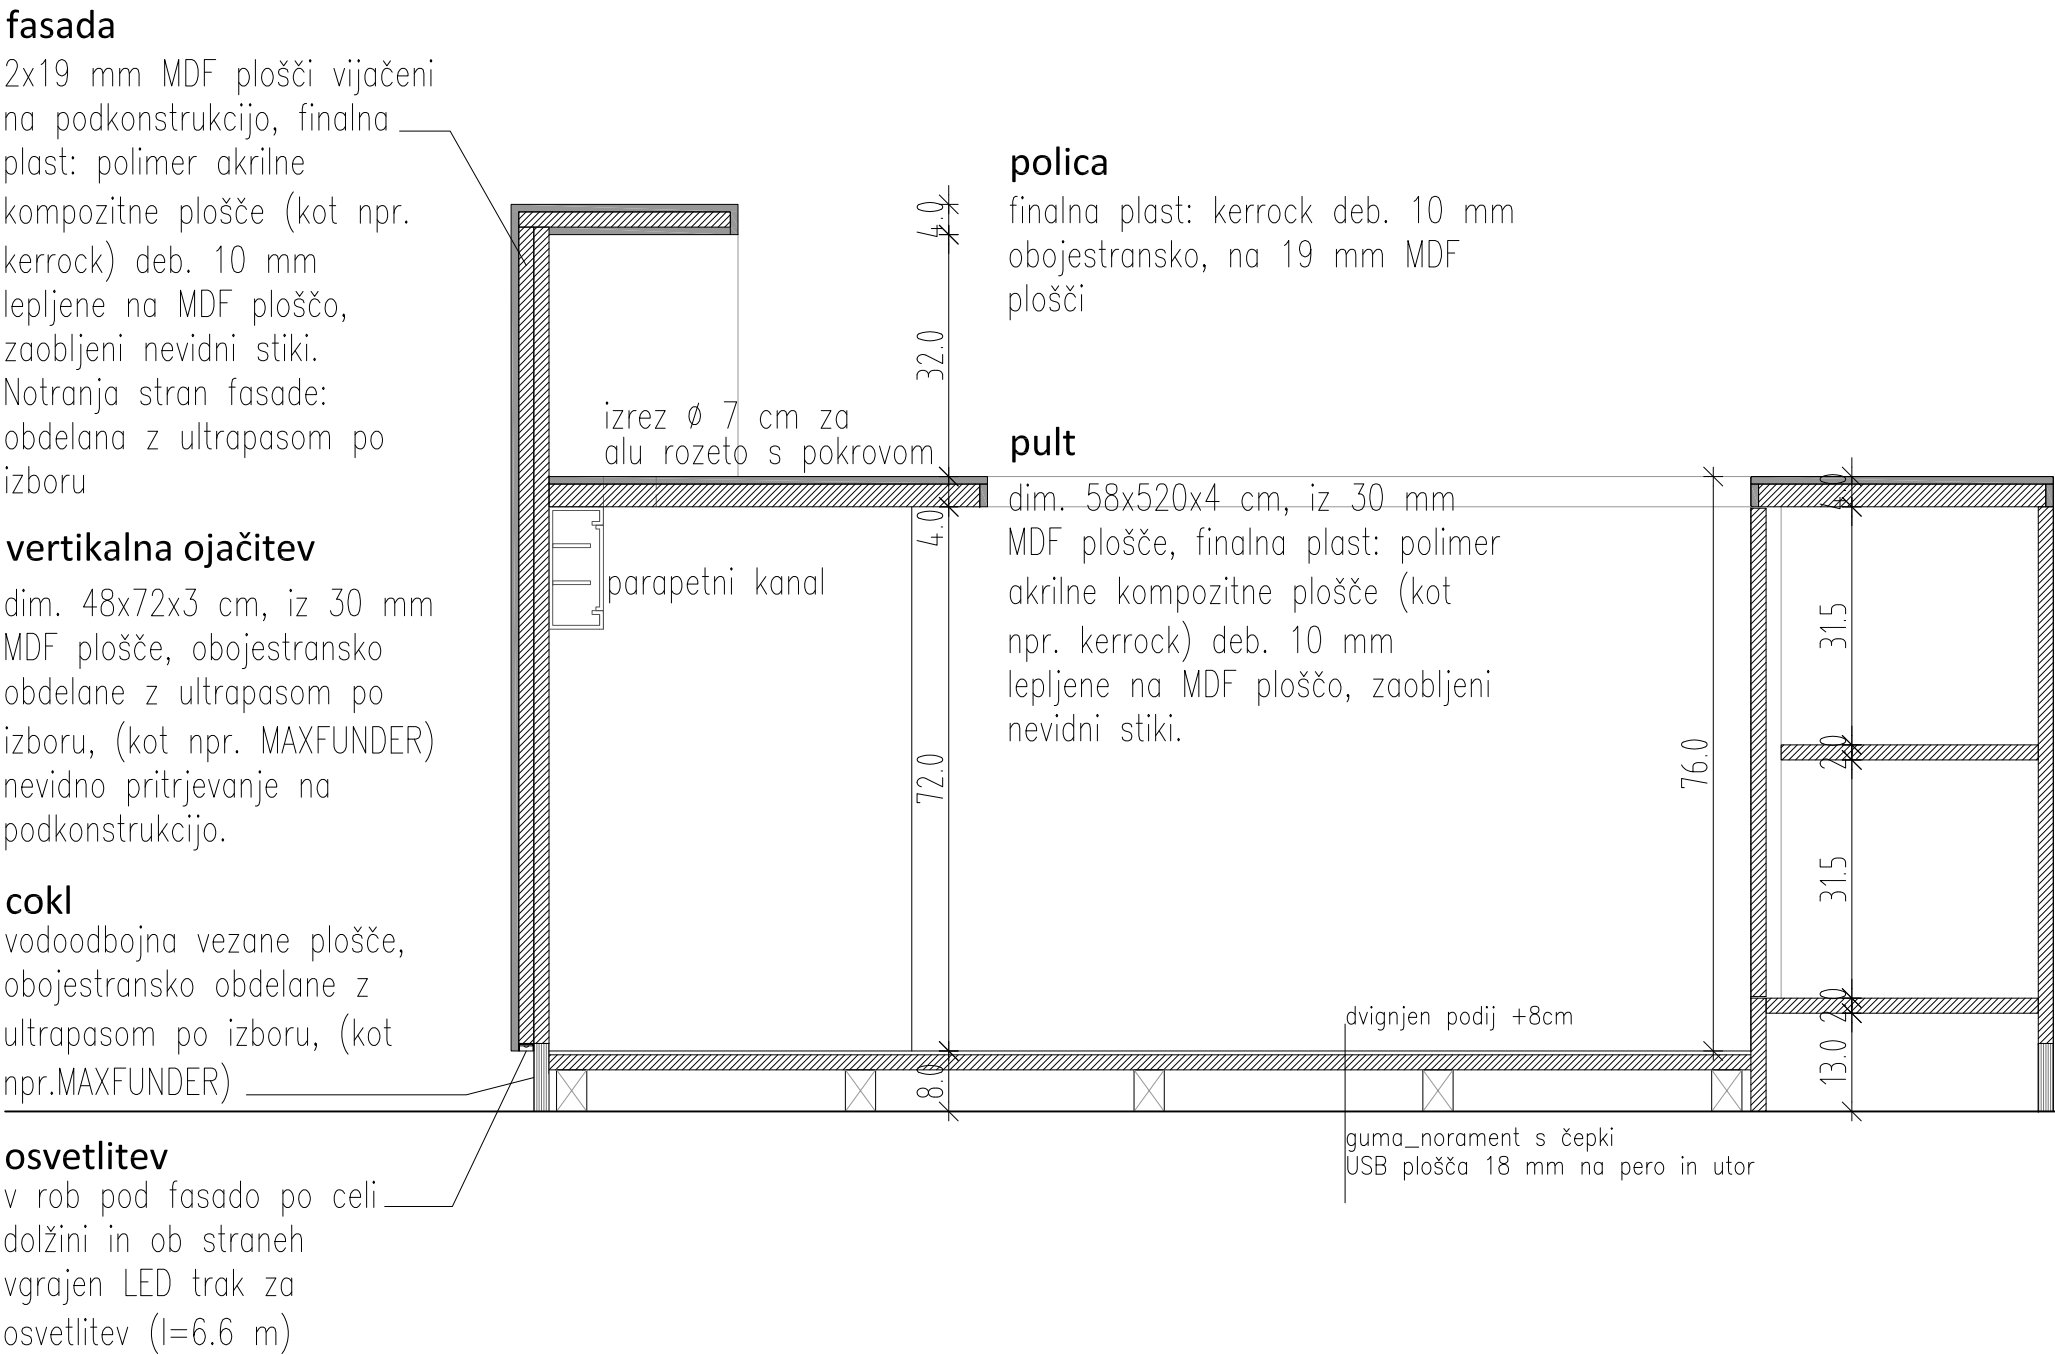


prerez d-d

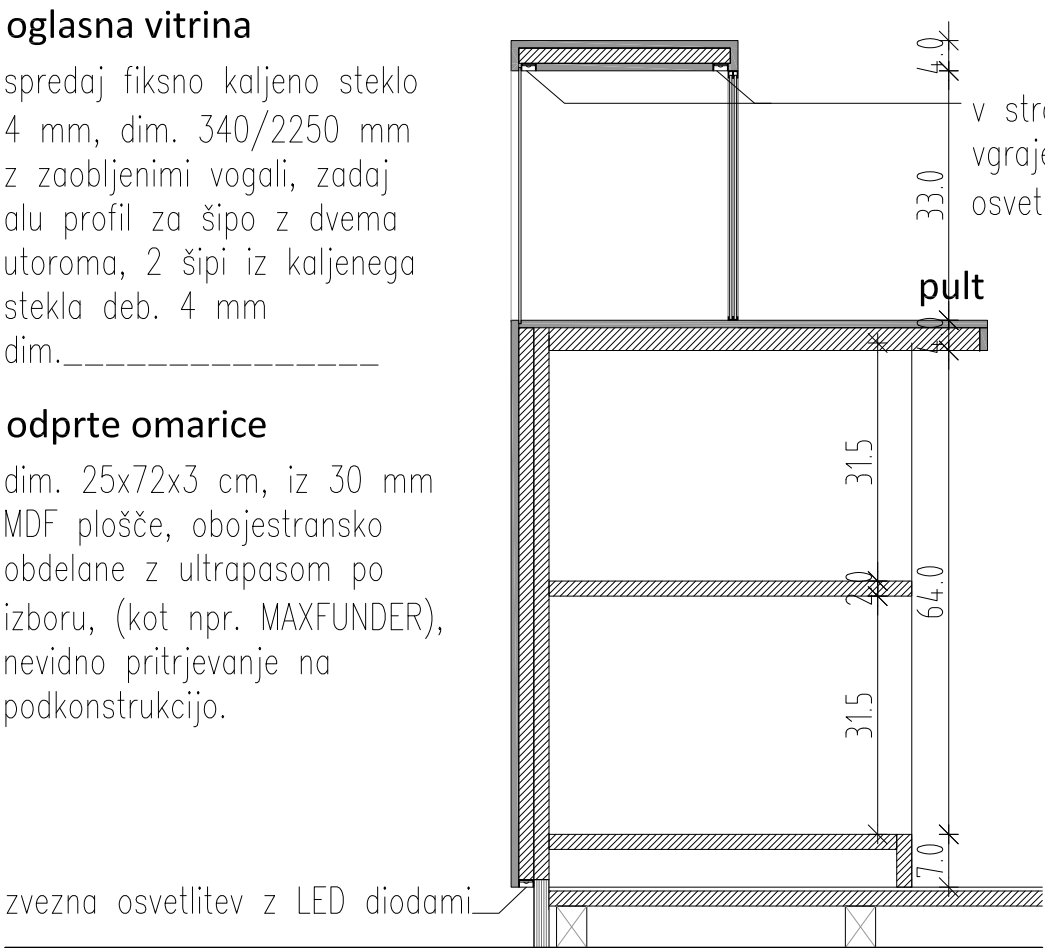


prerez e-e

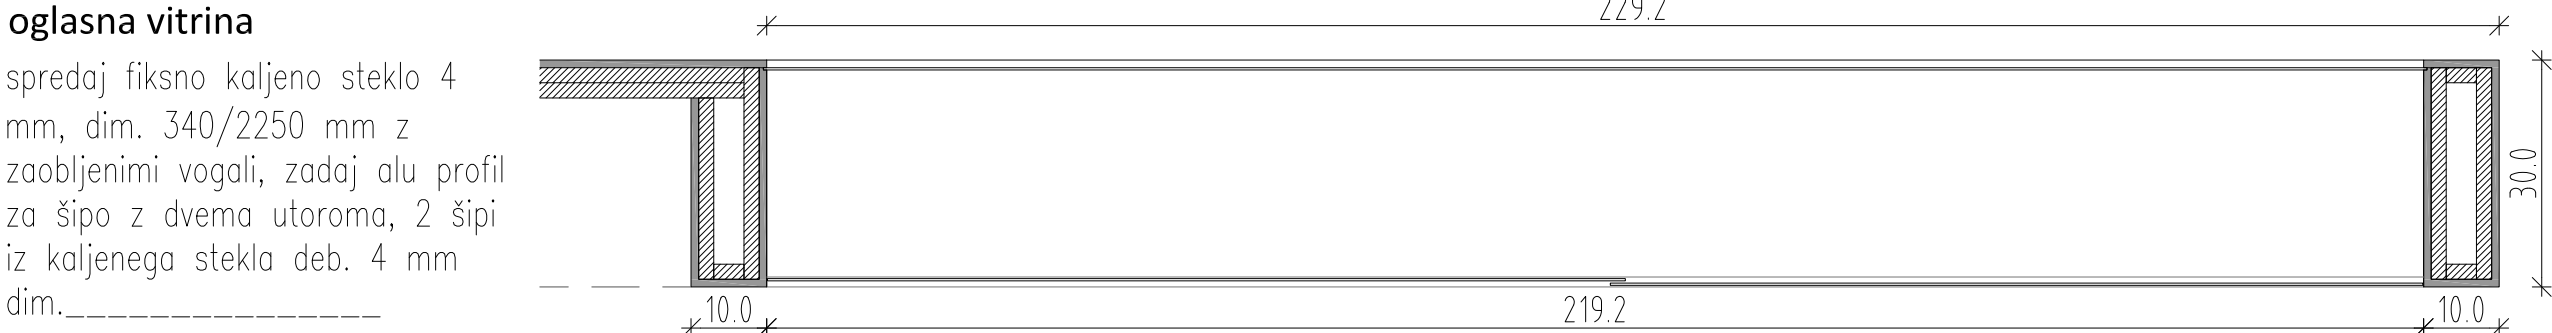


horizontalni prerez vitrine

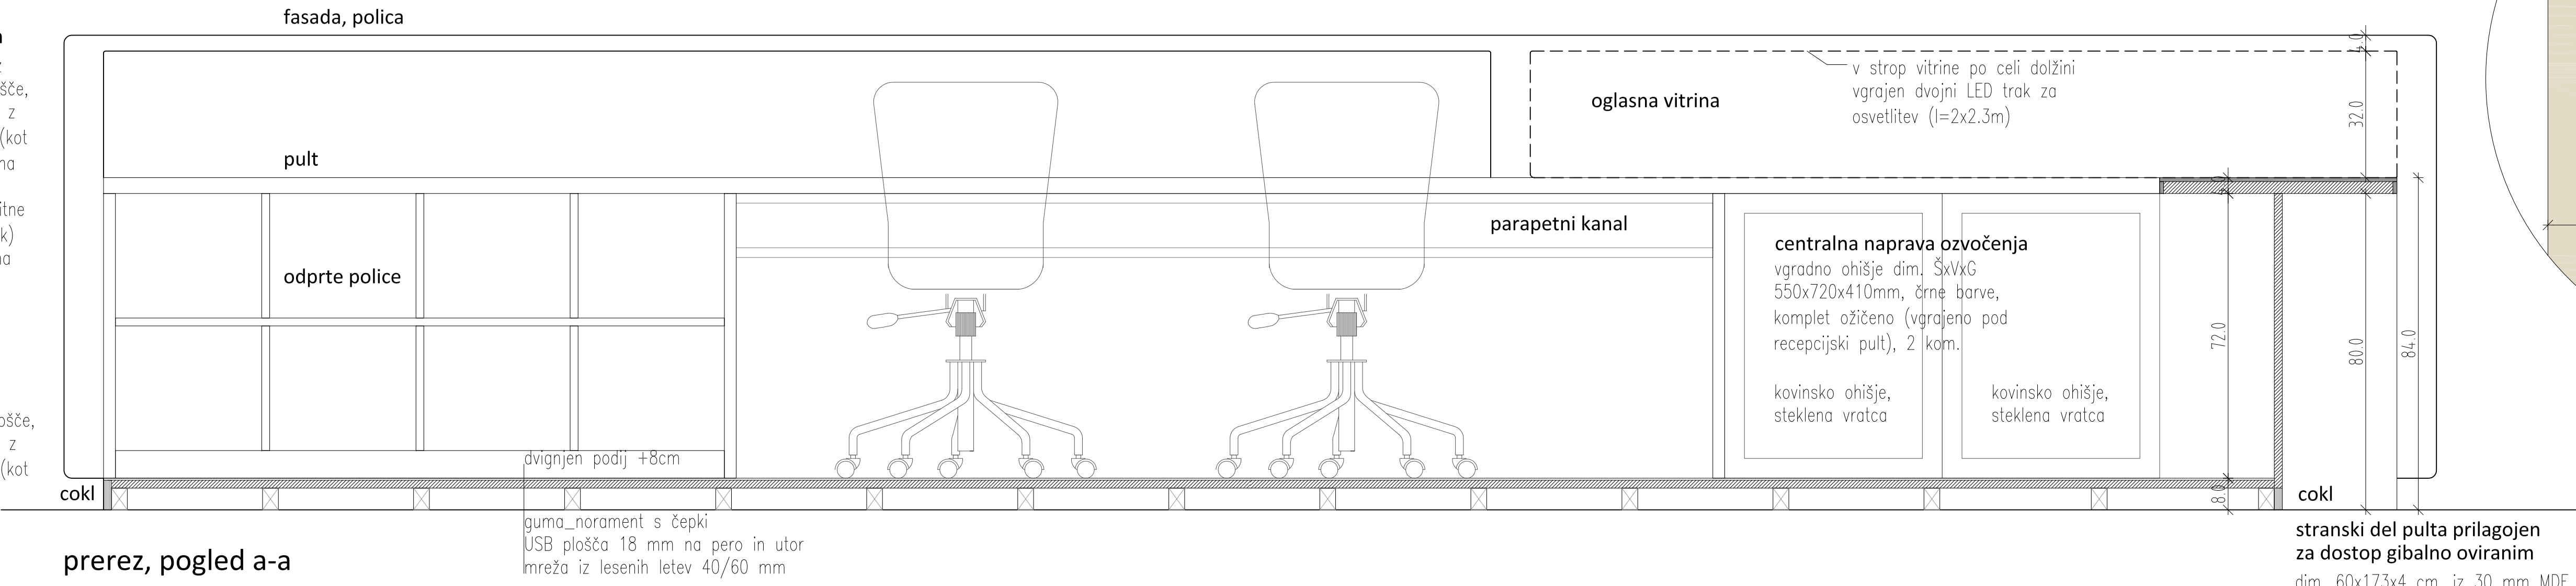


prerez, pogled a-a

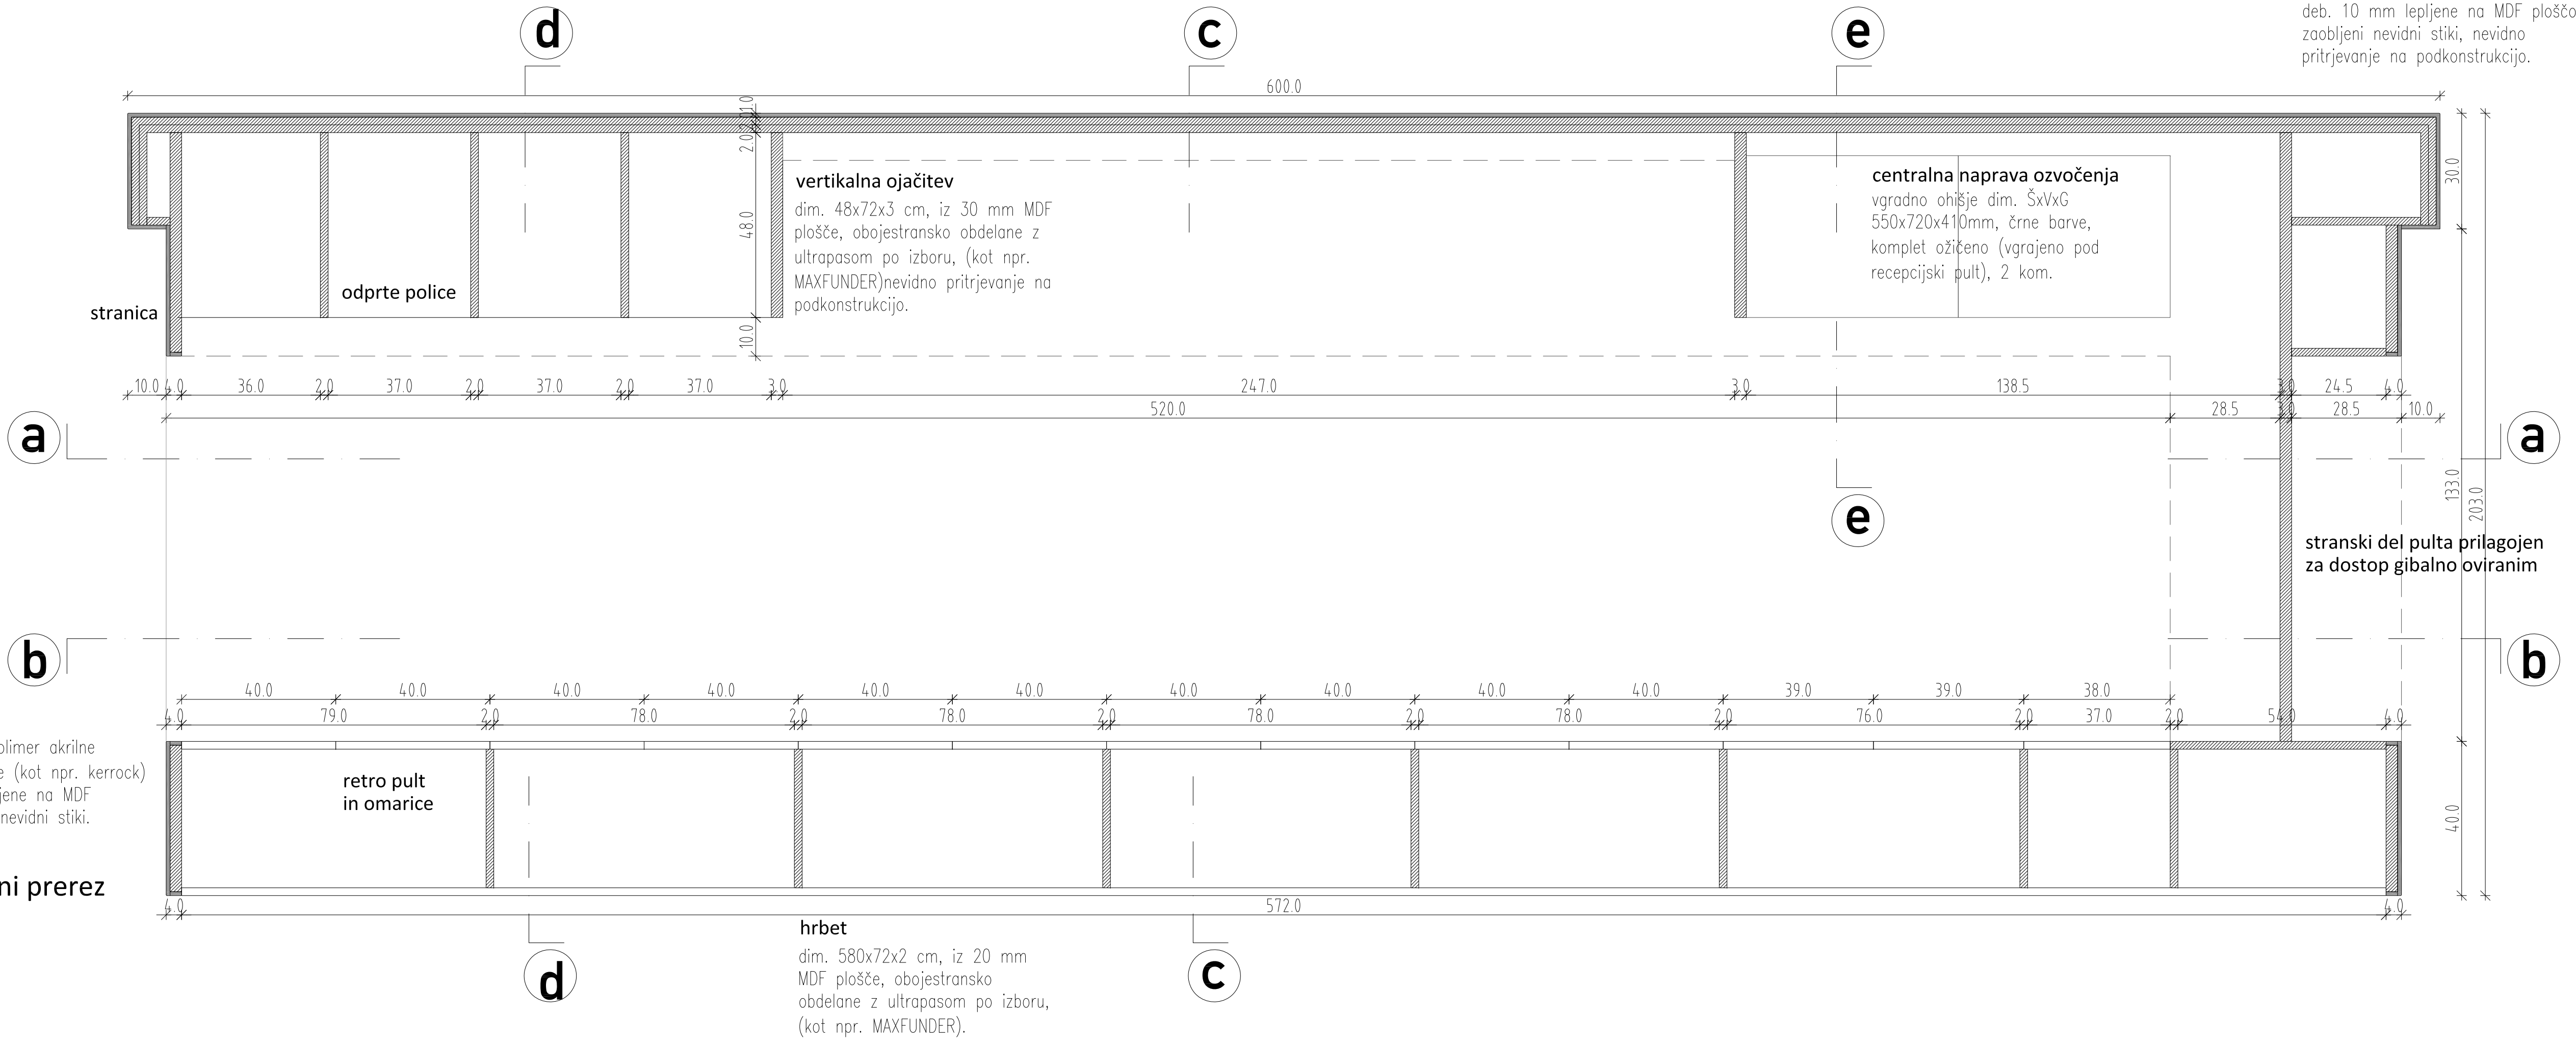

horizontalni prerez

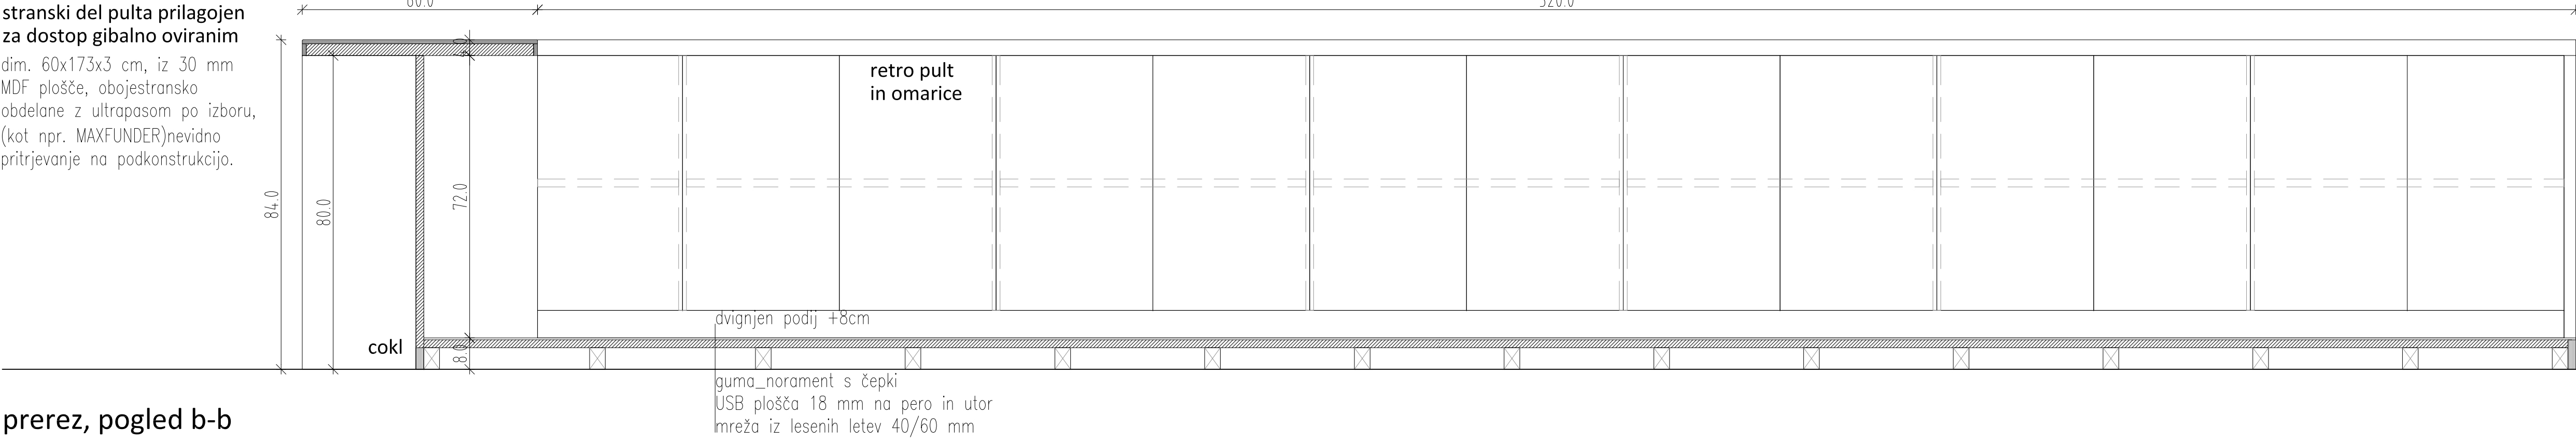



prerez, pogled b-b

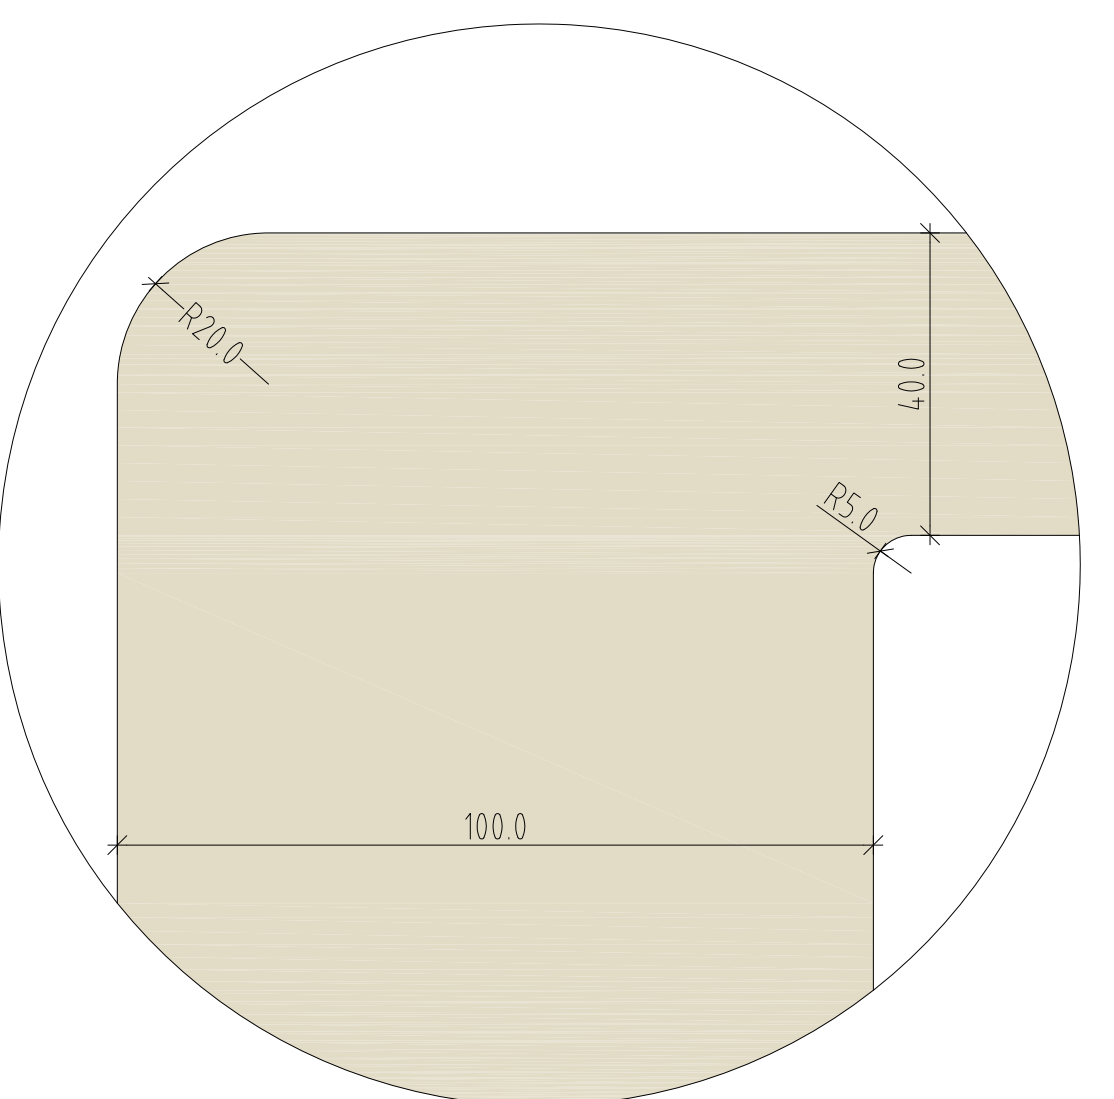

detajl vogala obloge strešne police m 1:1

OPOMBE:
- VSE MERE PREVERITI NA LICU MESTA!
- IZVAJALEC JE OBVEZAN IZDELATI VZOREC ZA V POTRDIITEVI
- V PRIMERU NEJASNOSTI KONTAKTIRATI PROJEKTANTA!

P_1 recepcijski pult_načrt detajl	
ravnikaripotokar arhitekturni biro d.o.o. l	
Rimska cesta 8, 1000 Ljubljana tel: 01 422 74 10, 01 422 74 11 email: info@ravnikaripotokar.si	
Številka projekta:	8/2010
Investitor:	Mestna občina Ljubljana Mestni trg 1, Ljubljana
Vrsta objekta:	KOPALIŠČE KOLEZIJA
Mesto gradnje:	Ljubljana - Vič
Vrsta proj. dokumentacije:	PZI _projekt opreme
Odgovorni vodja projekta:	Robert Potokar u.d.i.a.
Identifikacijska številka odgovornega vodje projekta:	A-0735
Odgovorni projektant:	Robert Potokar u.d.i.a.
Identifikacijska številka odgovornega projektanta:	A-0735
Projektanti:	Tanja Košuta u.d.i.a. Mateja Setina abs.arh.
Načrt:	
receptijski pult_detajl	
Merilo:	M 1:10
Datum:	maj 2014
Številka lista:	2.18

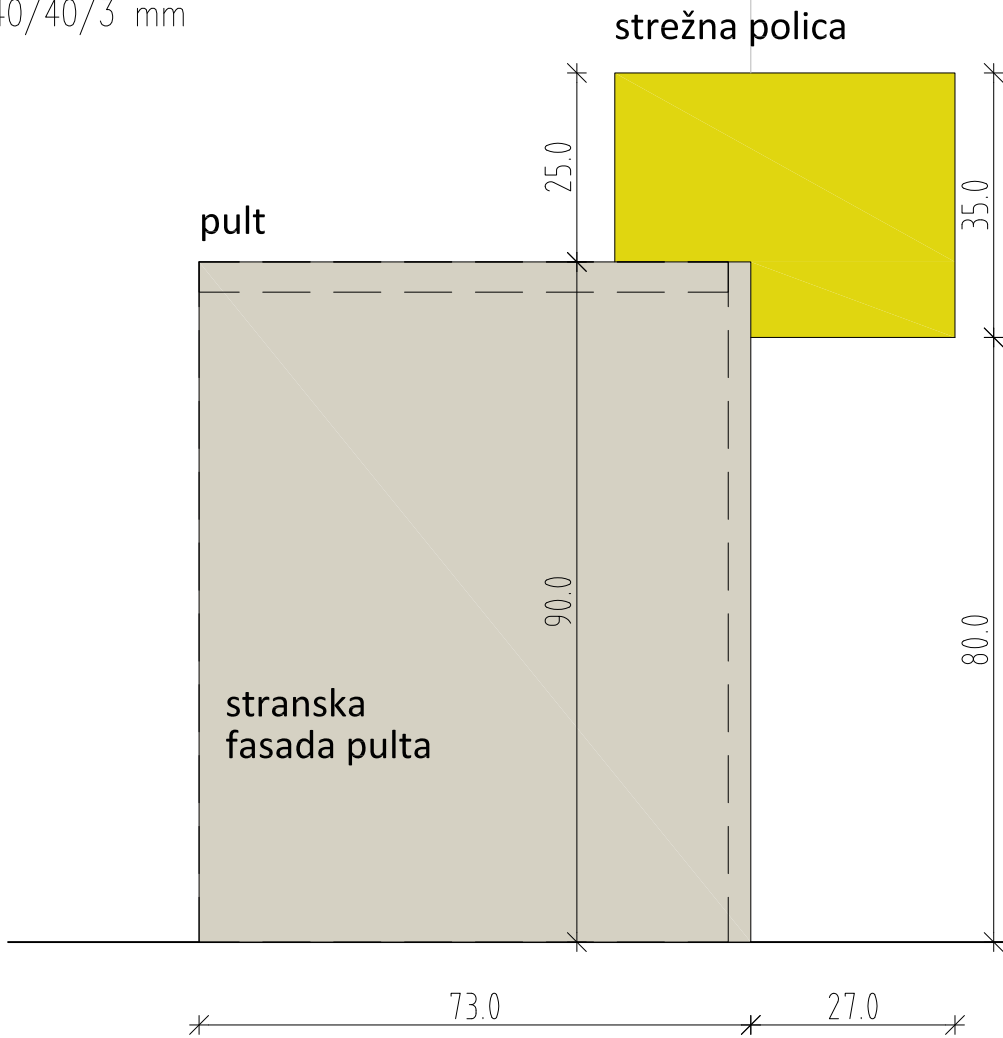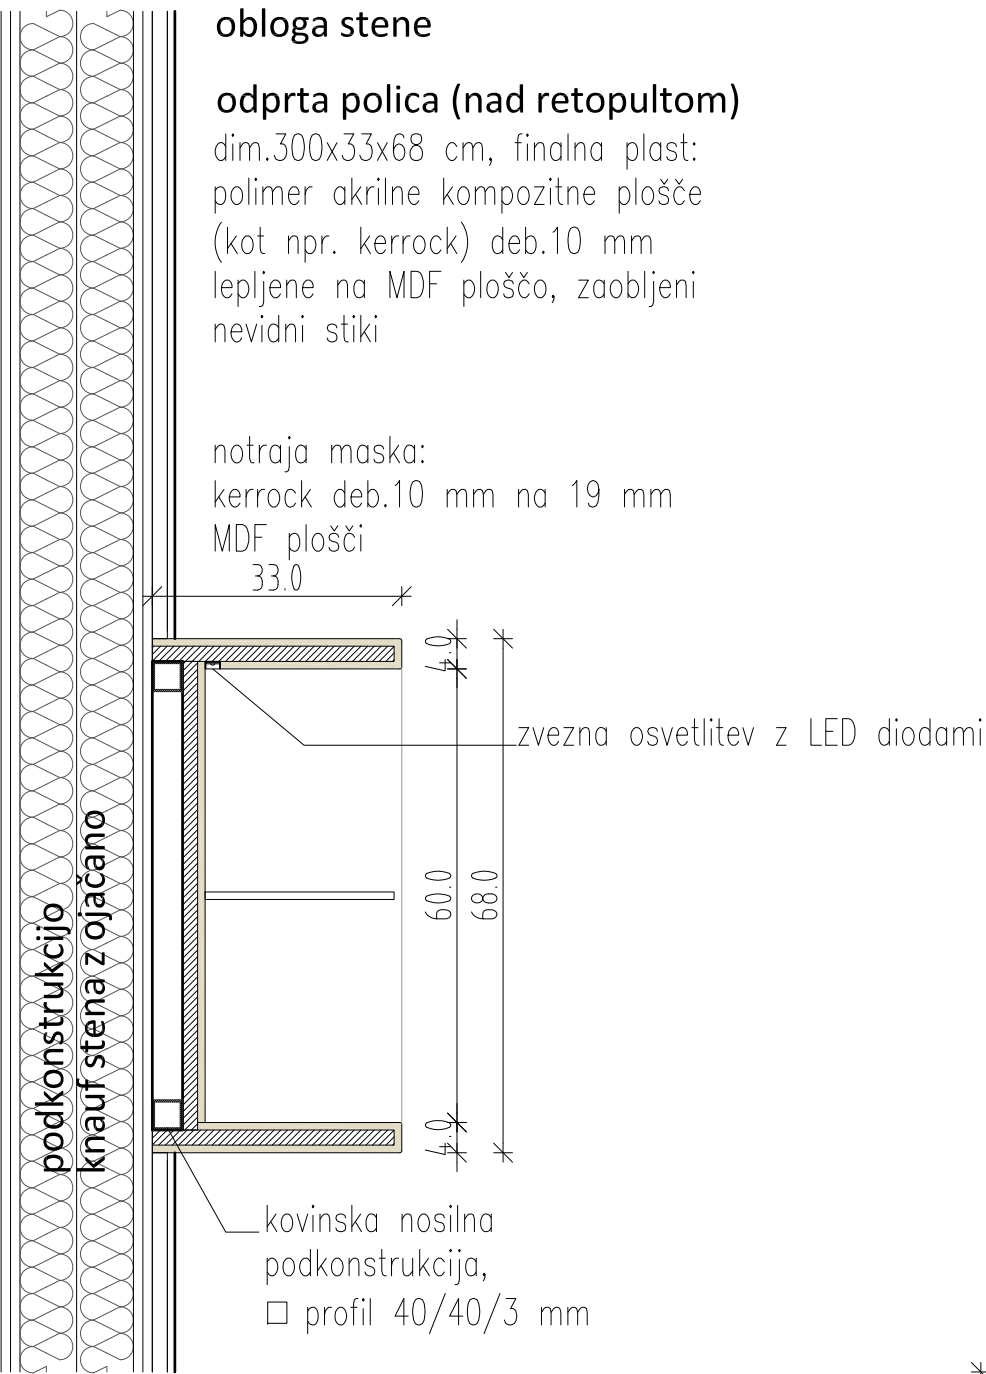

pogled s strani

8. HLAJEN PULT

dim.4450x700x900/1100 mm
iz leve:
– odprto z vmesno polico
– 2x box + 2x 2 hlajena predala
(razdelitev 1/3+2/3)
– kompresor
– vticnice na pultu: 3x 1N~230V
– zavih zadaj 200 mm
– slepa fasada
prijljucna moc: 0,35kW 1N~230V
(v sklopu kuhinjske tehnologije)


slepa fasada točilnega pulta: iverka
deb.12 mm, notraja maska: inox
zavih 200 mm (v sklopu pulta);
(v sklopu kuhinjske tehnologije)

obloga pulta

dim. 69x445 cm, finalna plast:
polimer akrilne kompozitne plošče
(kot npr. kerrock) deb. 10 mm
lepljene na MDF ploščo, zaobljeni
nevidni stiki.
(ni v sklopu kuhinjske tehnologije)


dvignjen podij +8cm segmenti 100/63 cm

guma_norament s čepki
USB plošča 18 mm na pero in utor
mreža iz lesenih letev 40/60 mm

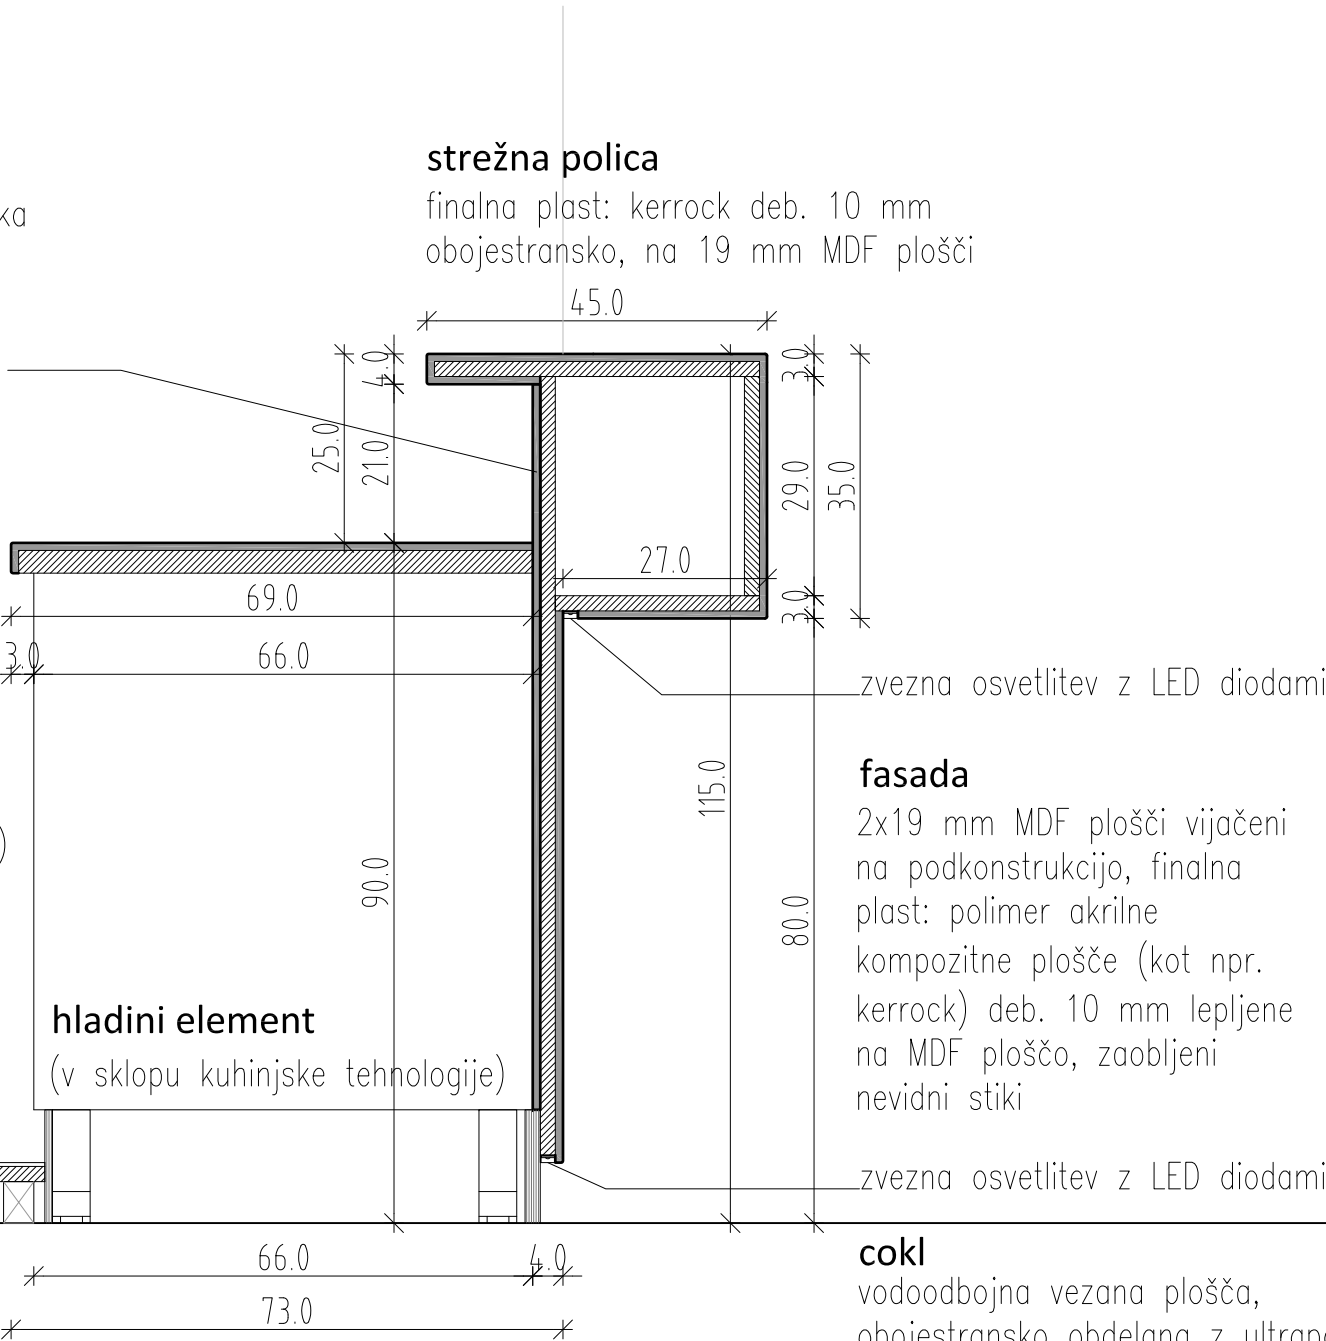

prerez a_a

prerez a_a

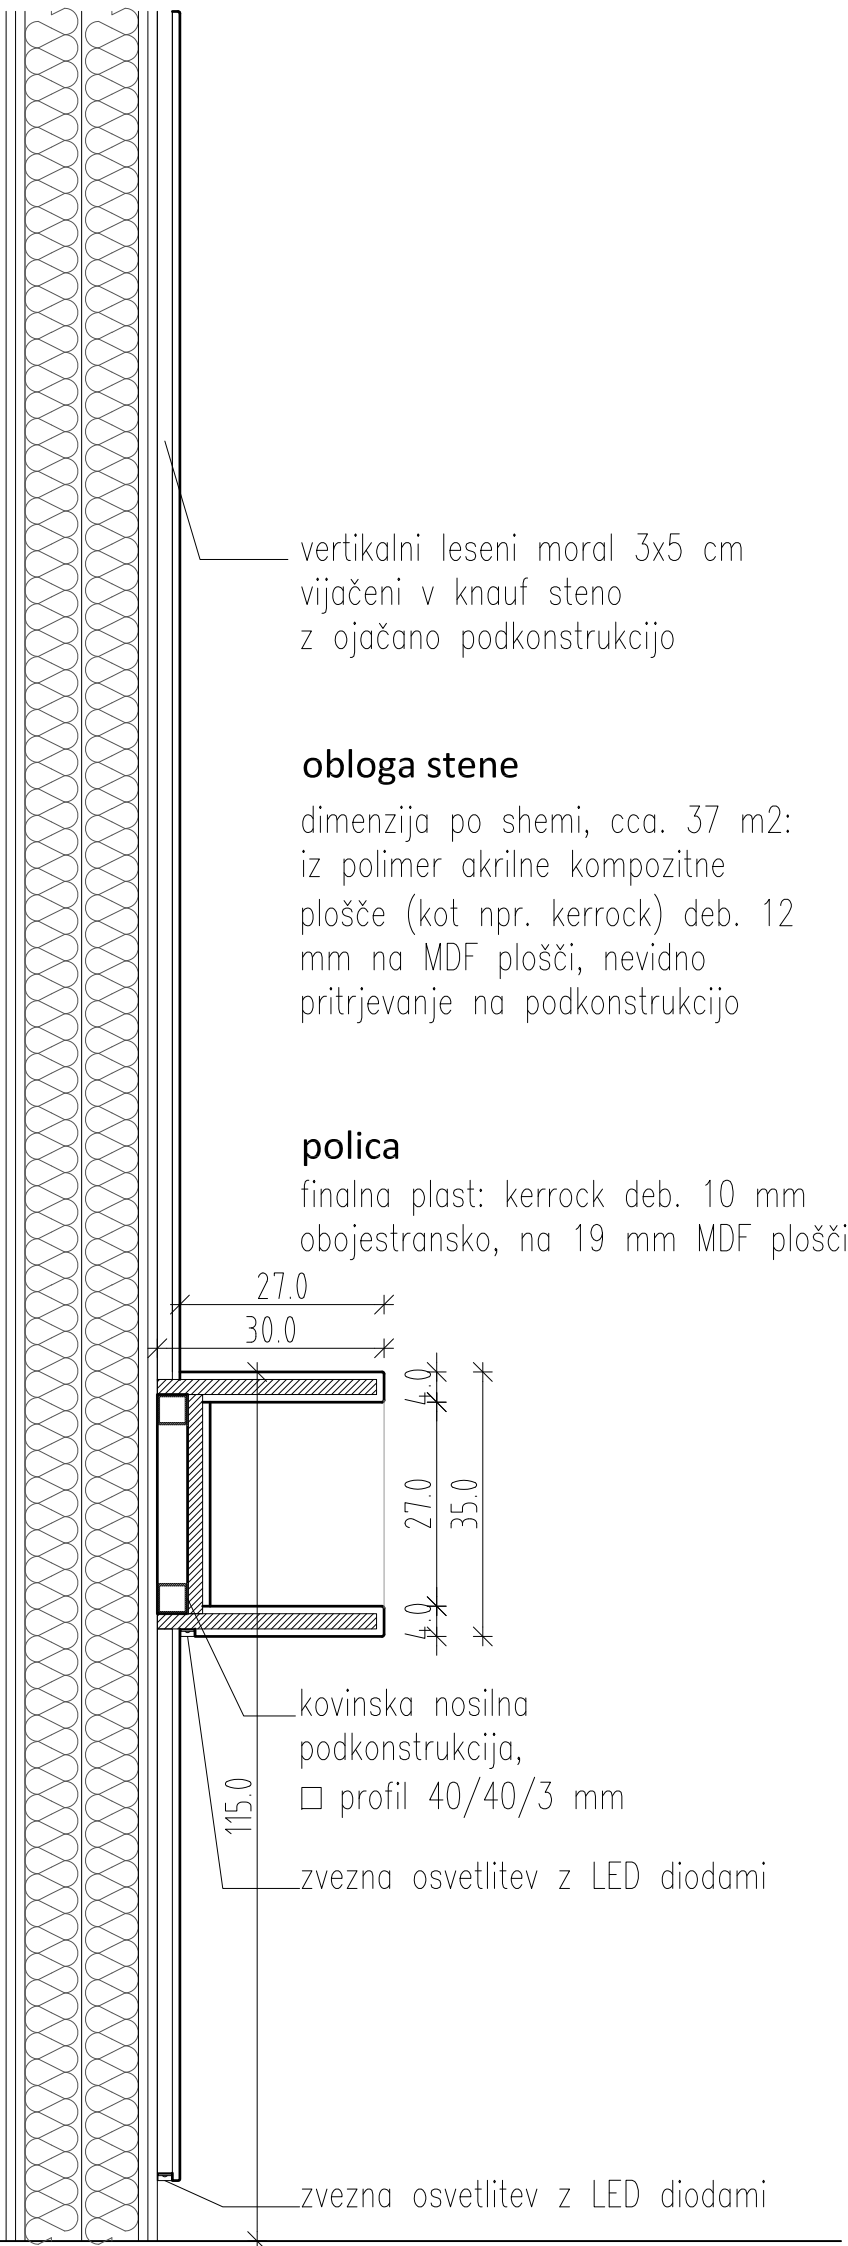

prerez a_a

OPOMBE:
- VSE MERE PREVERITI NA LICU MESTA!
- IZVAJALEC JE OBVEZAN IZDELATI VZOREC ZA V POTRDIITEV!
- V PRIMERU NEJASNOSTI KONTAKTIRATI PROJEKTANTA!


P_32 točilni pult_načrt detajl

ravnika|potokar

arhitekturni biro d.o.o. |

Rimska cesta 8, 1000 Ljubljana
tel: 01 422 47 40, fax: 01 422 47 44
email: biro@ravnika-potokar.si

Številka projekta:	8/2010
Investitor:	Mestna občina Ljubljana Mestni trg 1. Ljubljana
Vrsta objekta:	KOPALIŠČE KOLEZIJA
Mesto gradnje:	Ljubljana - Vič
Vrsta proj. dokumentacije:	PZI _projekt opreme
Odgovorni vodja projekta:	Robert Potokar u.d.i.a.
Identifikacijska številka odgovornega vodje projekta:	A-0735
Odgovorni projektant:	Robert Potokar u.d.i.a.
Identifikacijska številka odgovornega projektanta:	A-0735
Projektanti:	Tanja Košuta u.d.i.a. Mateja Šetina abs.arh.
Načrt:	recepcijski pult_načrt
Merilo:	M 1:10
Datum:	maj 2014
Številka lista:	2.20

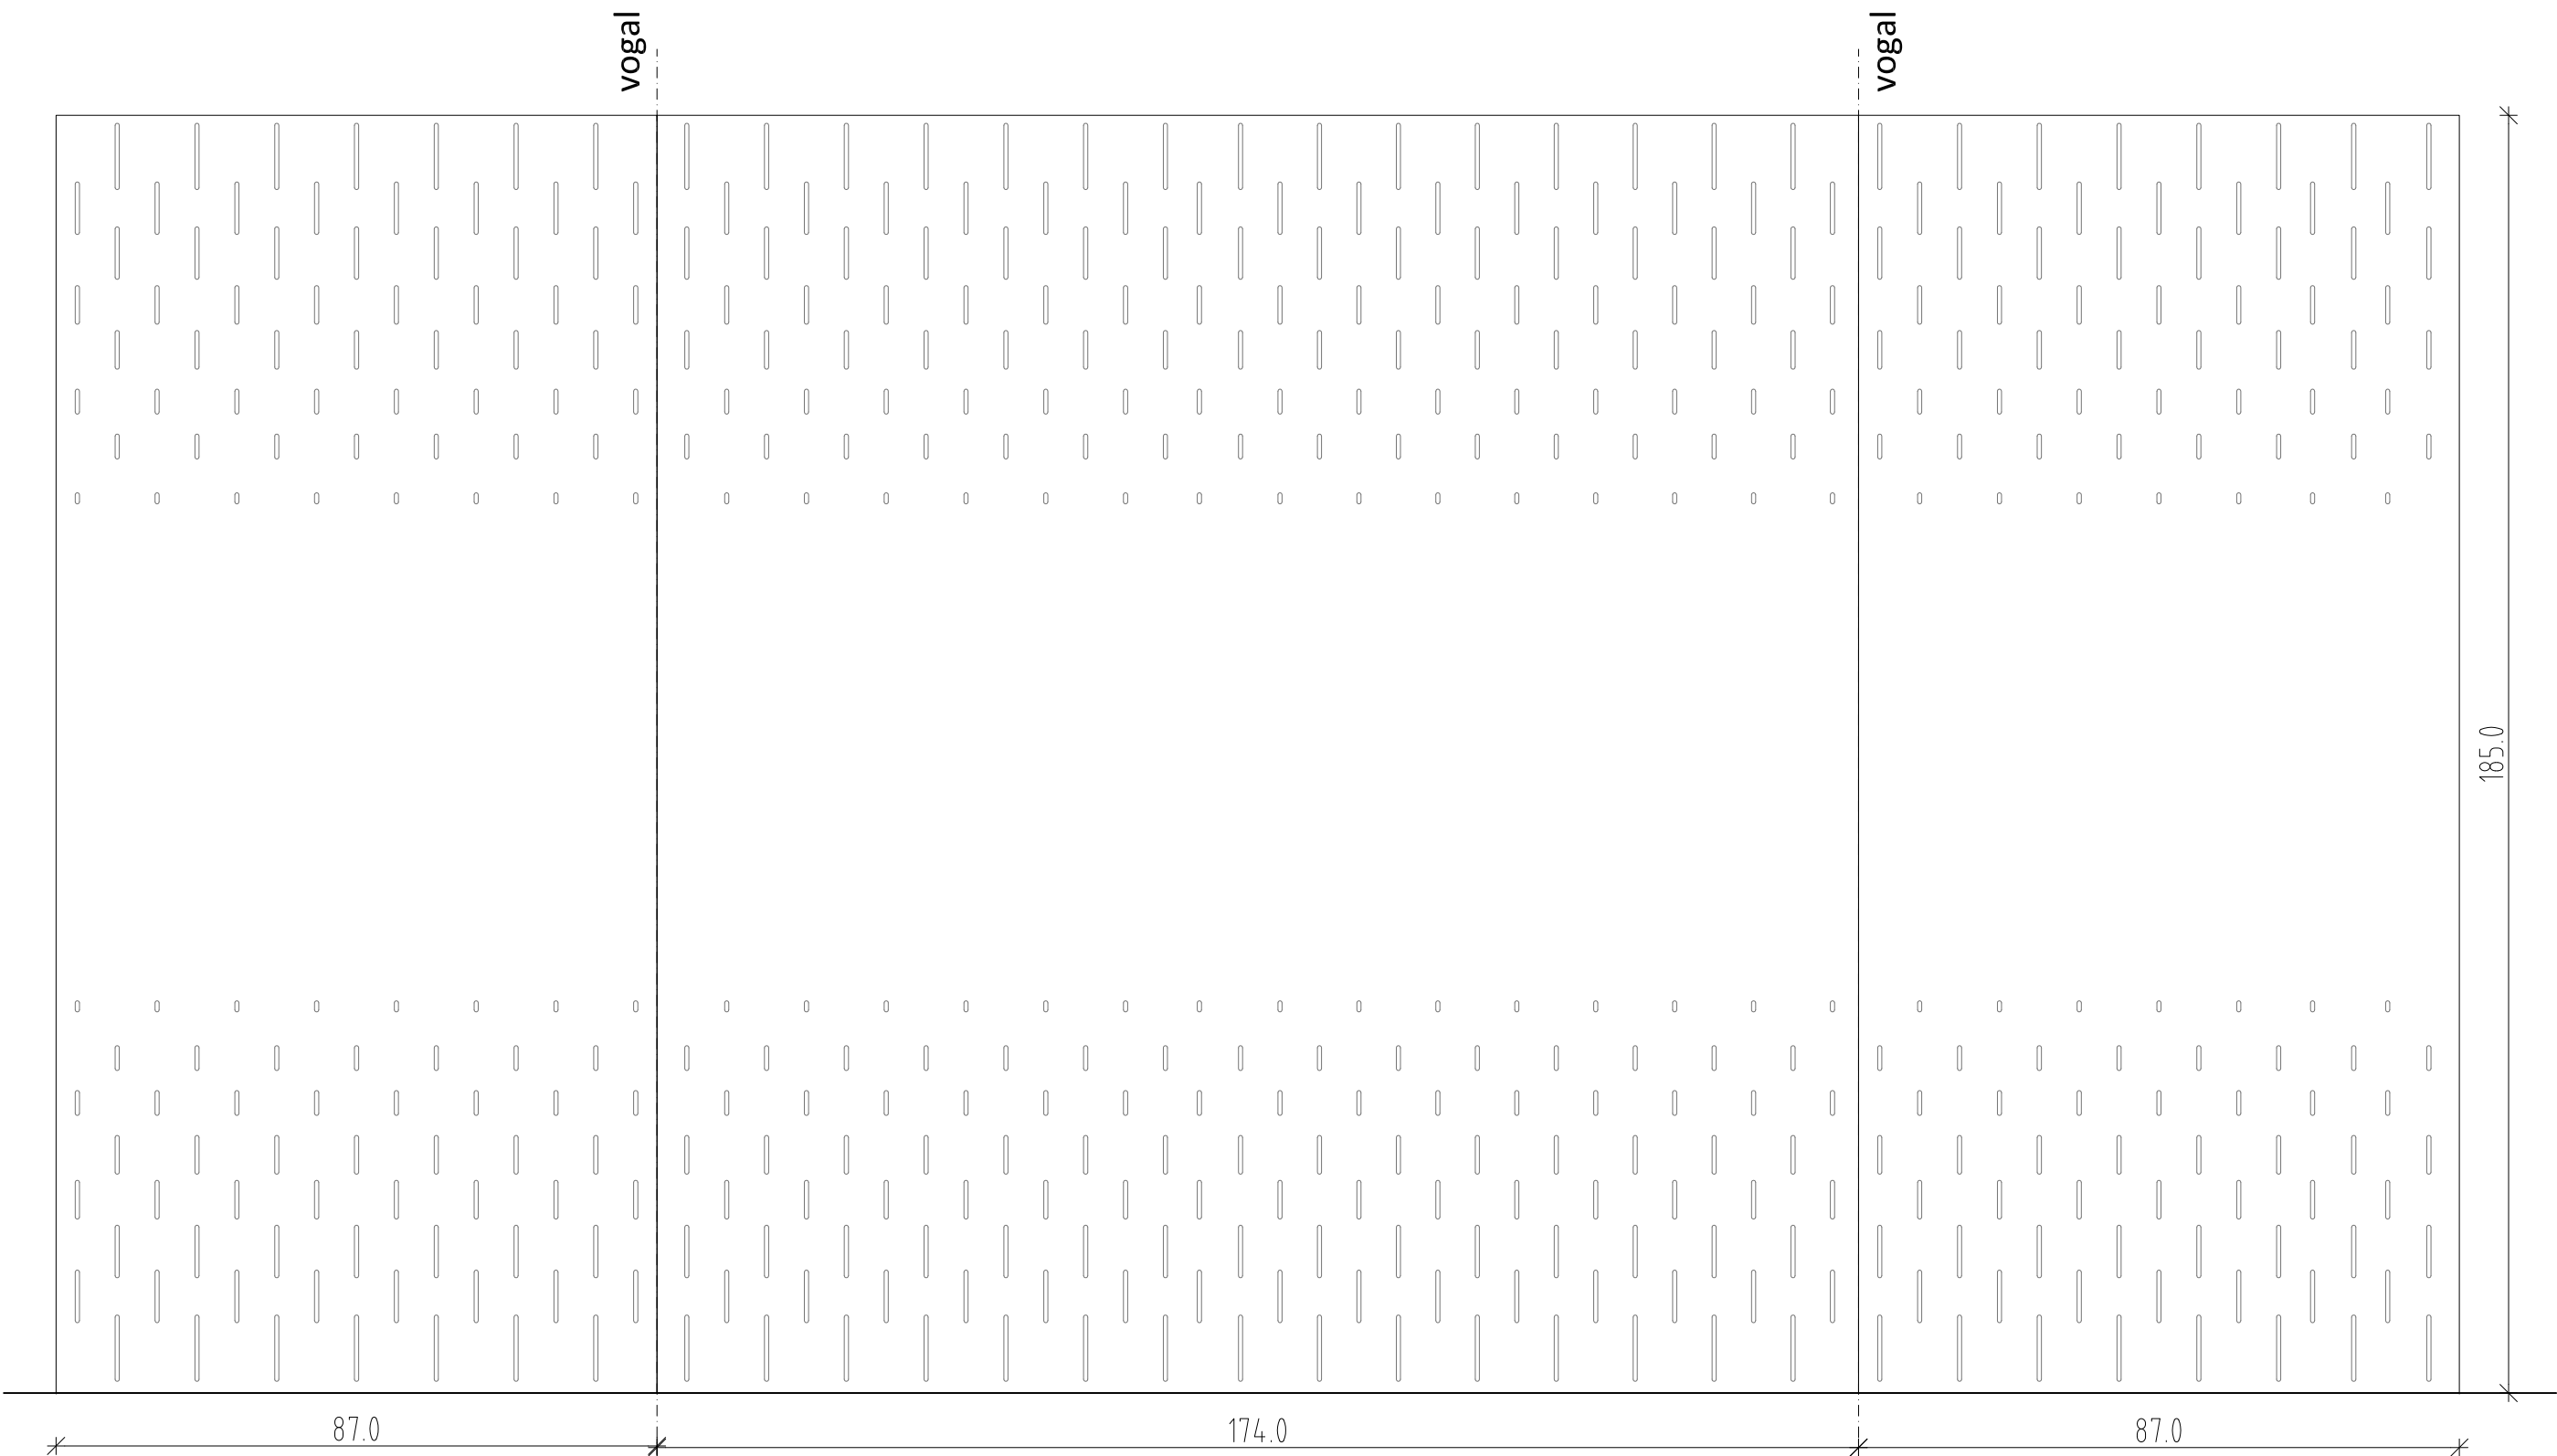

maska

maska delikomata, po načrtu:
samostojēja maska s stranskih in zadnje strani delikomata dim. 87+147+87/185 cm, laminat deb. 15 mm kot npr. MAX Compact (barva po izboru arhitekta) na inox podkonstrukciji (L kotniki), pritrjeni v tla. Perforacija po načrtu.

OPOMBE:
- VSE MERE PREVERITI NA LICU MESTA !
- IZVAJALEC JE OBVEZAN IZDELATI VZOREC ZA V POTRDIŠČE!
- V PRIMERU NEJASNOSTI KONTAKTIRATI PROJEKTANTA!

P_01 recepcija, maska delikomata
detajl

ravnika|potoka
arhitekturni biro d.o.o. l
Rimska cesta 8, 1000 Ljubljana
tel: 01 422 47 40, fax: 01 422 47 44
email: biro@ravnika-potoka.si

Številka projekta: 8/2010

Investitor: Mestna občina Ljubljana
Mestni trg 1. Ljubljana

Vrsta objekta: KOPALIŠČE KOLEZIJA

Mesto gradnje: Ljubljana - Vič

Vrsta proj. dokumentacije: PZI _projekt opreme

Odgovorni vodja projekta: Robert Potokar u.d.i.a.
Identifikacijska številka odgovornega vodje projekta: A-0735

Odgovorni projektant: Robert Potokar u.d.i.a.
Identifikacijska številka odgovornega projektanta: A-0735

Projektanti: Tanja Košuta u.d.i.a.
Mateja Šetina abs.arh.

Načrt: maska delikomata_detajl

Merilo: M 1:10

Datum: maj 2014


Številka lista: 2.22

omarica z vrati,
zunanja
m 1:10

pogled s strani

prerez

pogled spredaj

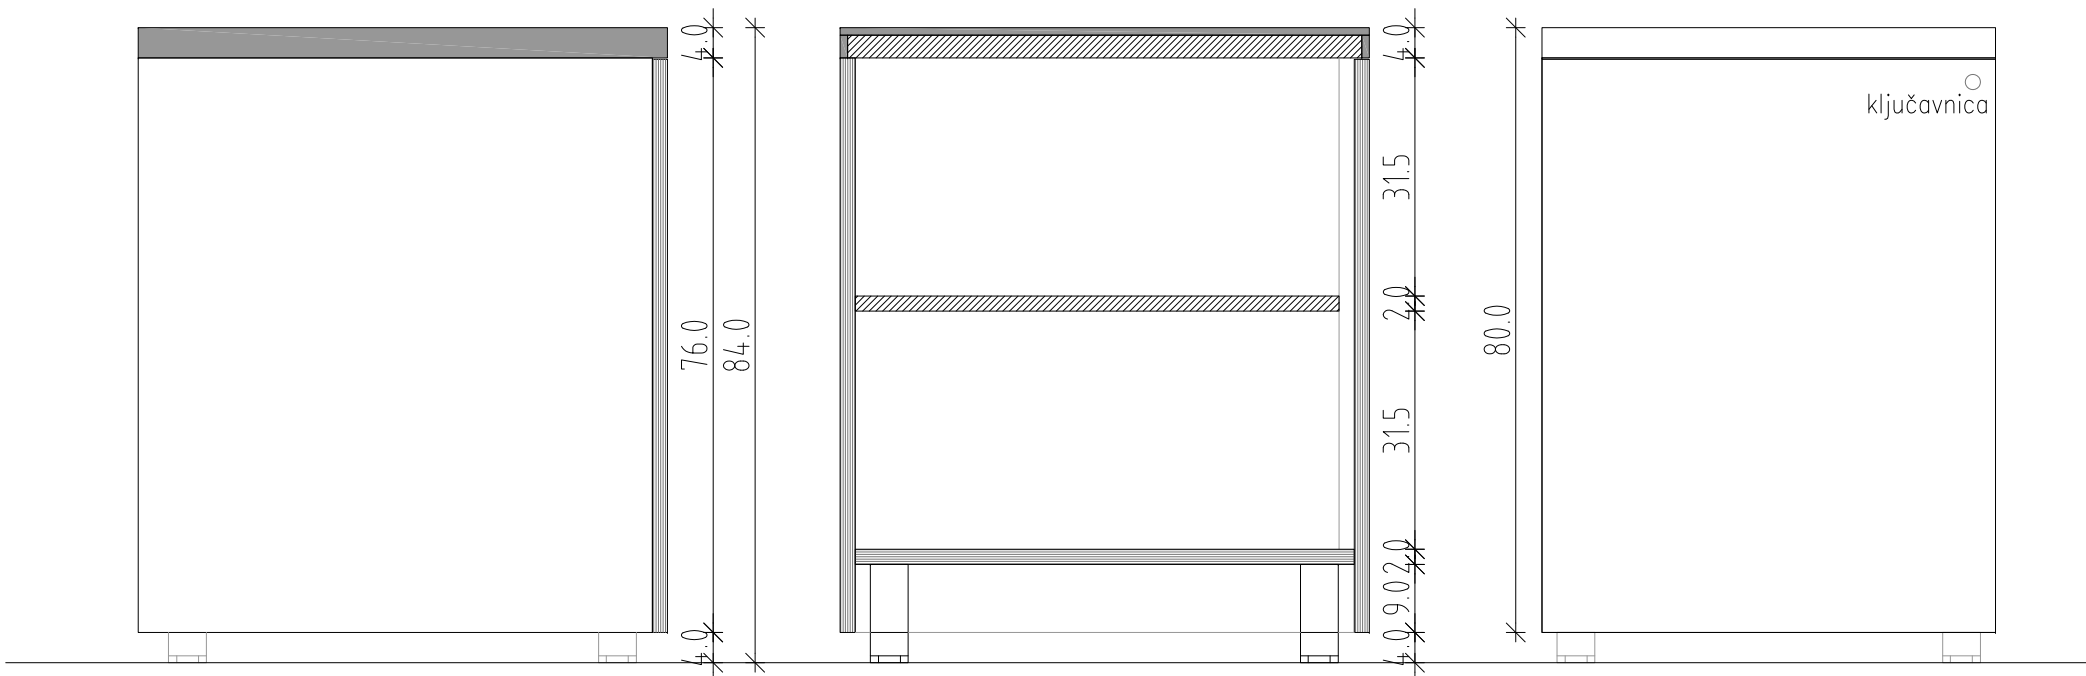


omarica z vrati

dim. 60x70x84 cm, po načrtu:
finalna plast pulta: polimer akrilne
kompozitne plošče (kot npr. kerrock) deb.
10 mm lepljene na MDF ploščo, zaobljeni
nevidni stiki. Korpus, polica in vratca:
laminat deb. 15 mm kot npr. MAX
Compact (barva po izboru arhitekta);
omarica postavljena na teleskopske RF
noge, vratca s ključavnico.

prodaja hladne
pijače in sladoleda
tloris

ploščad ob bazenu

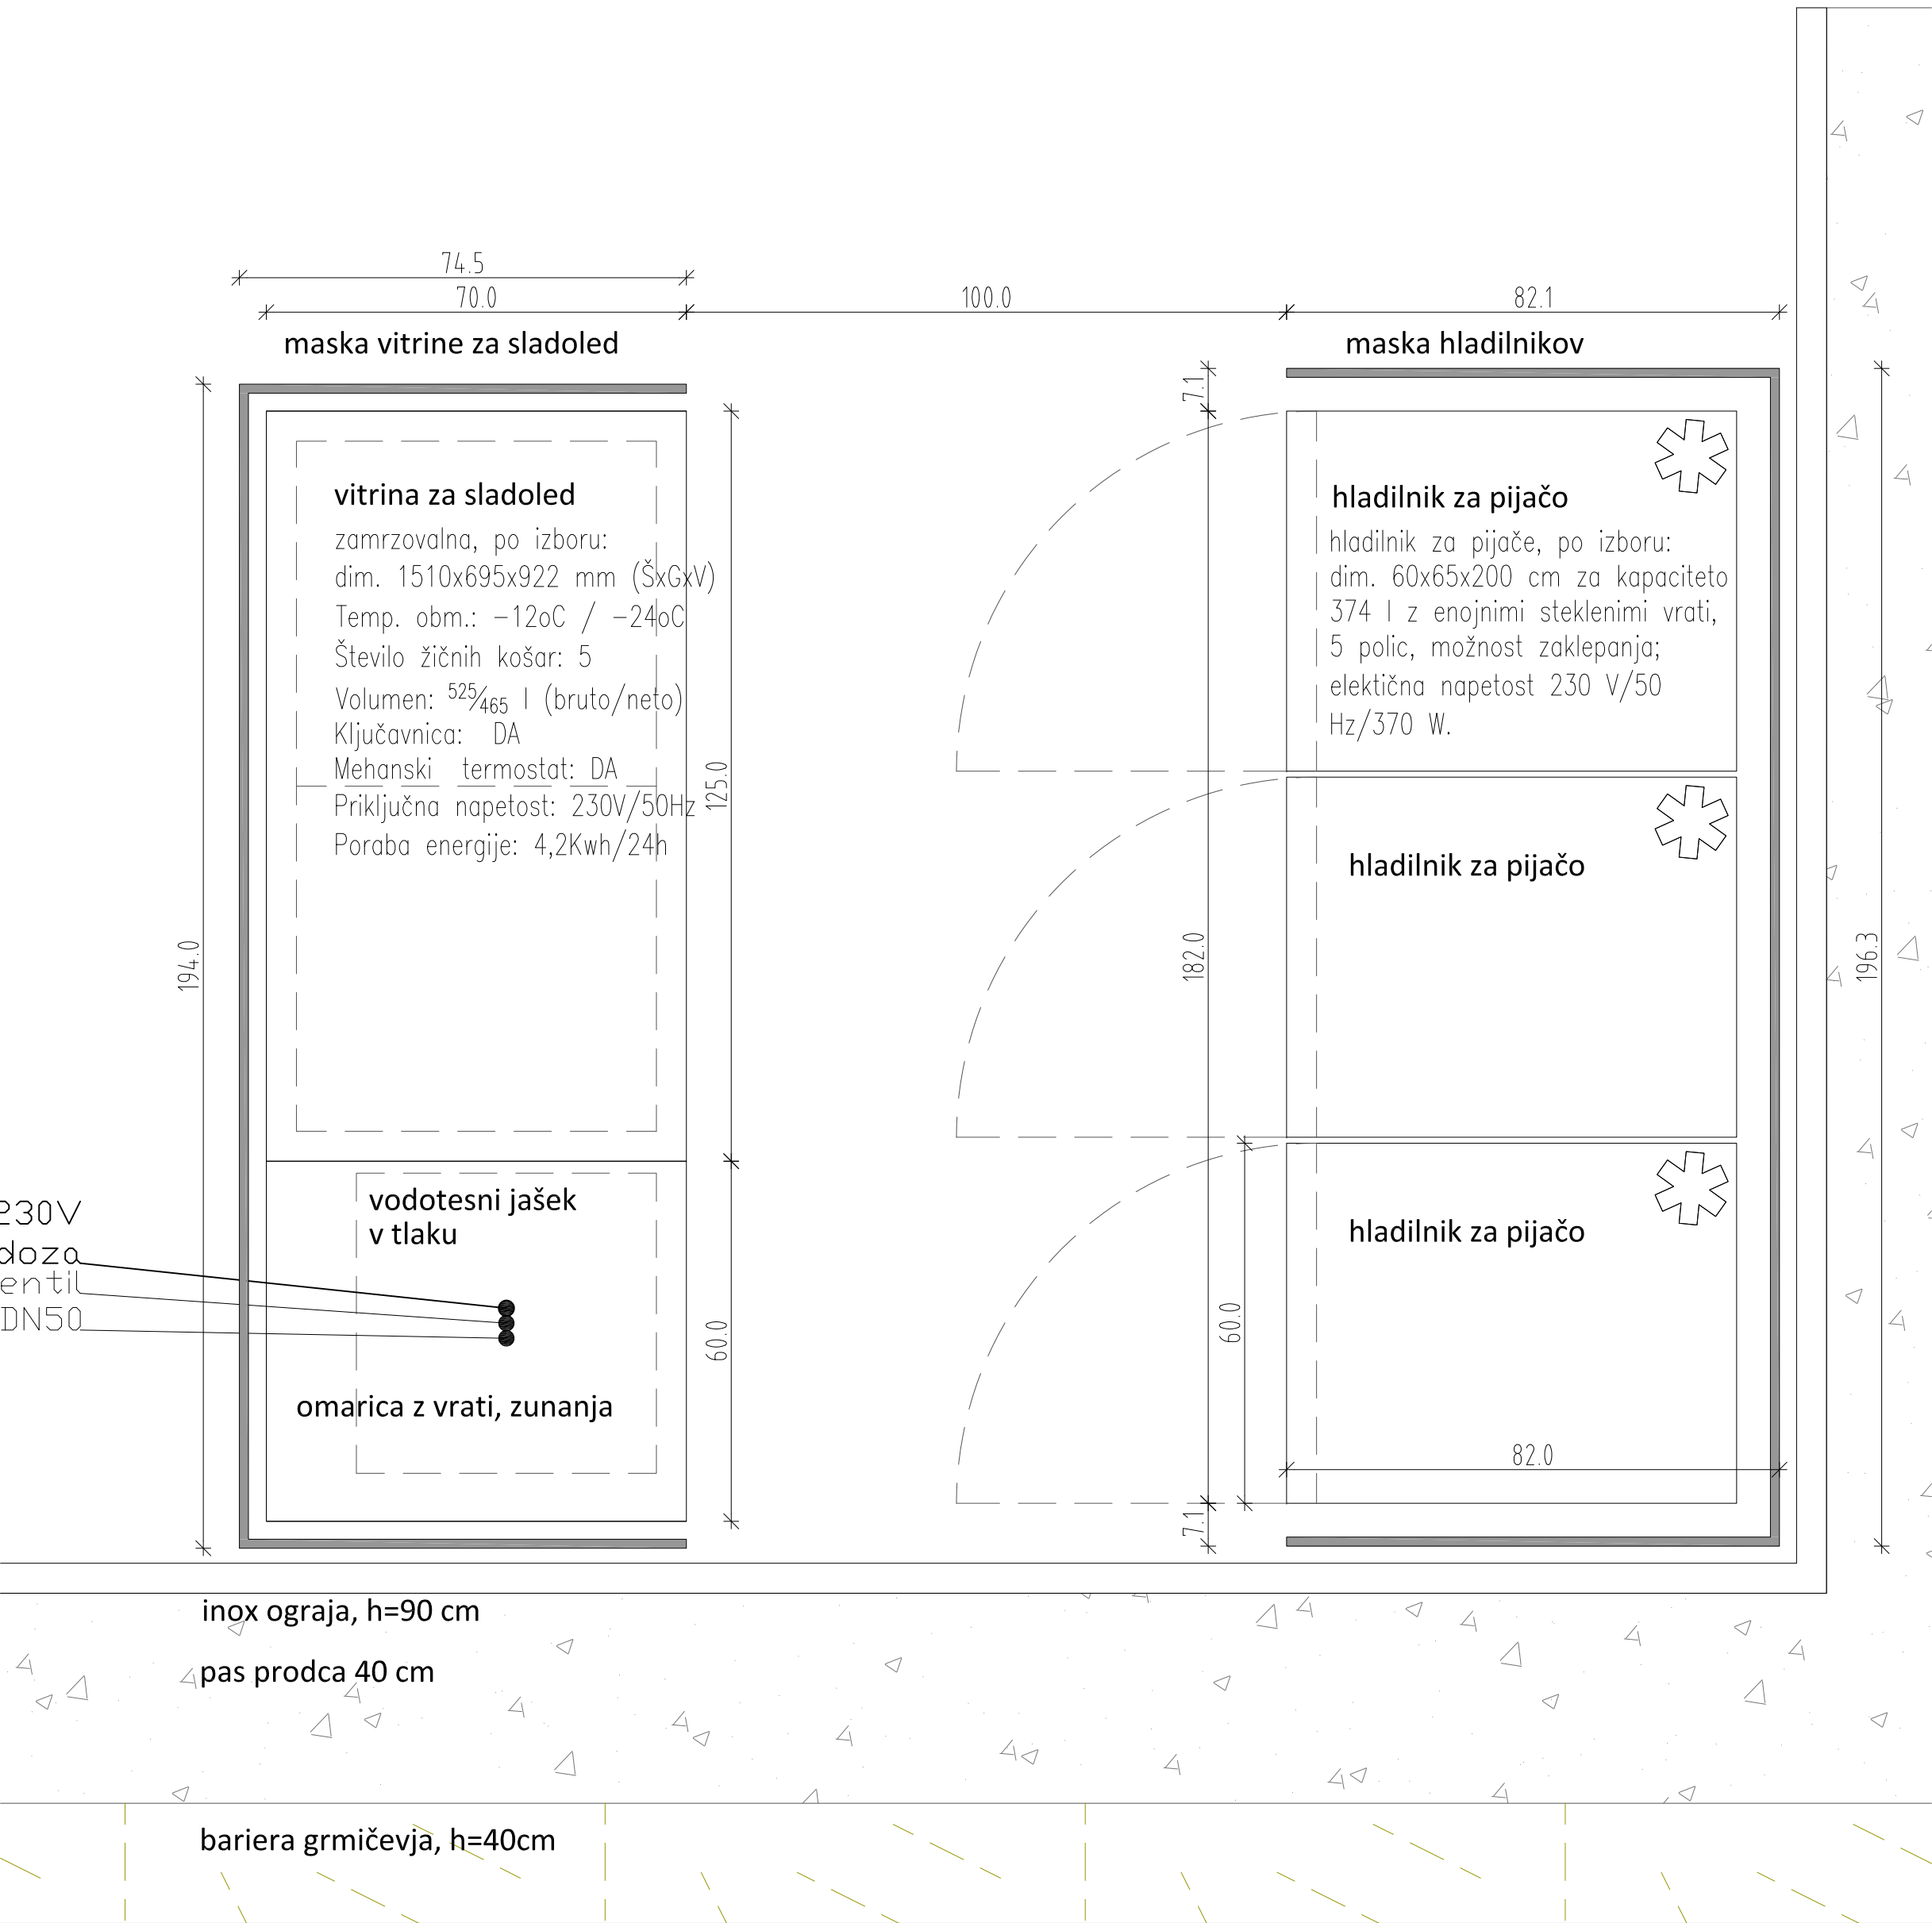

maska hladilnikov

maska hladilnikov, po načrtu:
samostojēja maska s stranskih in zadnje
strani delikomata dim. 82+196+82/200 cm,
laminat deb. 15 mm kot npr. MAX Compact
(barva po izboru arhitekta) na inox
podkonstrukciji (L kotniki), pritrjeni v tla.
Perforacija po načrtu, enako kot maska
delikomata.

maska vitrine za sladoled

maska vitrine, po načrtu:
samostojēja maska s stranskih in prednje
strani hladilnika dim. 74+194+74/70 cm,
kot **maska hladilnikov**, mogoča naknadna
prilagoditev dimenzij glede na izbrani tip
hladilnika.

OPOMBE:
- VSE MERE PREVERITI NA LICU MESTA!
- IZVAJALEC JE OBVEZAN IZDELATI VZOREC ZA V POTRĐITEV!
- V PRIMERU NEJASNOSTI KONTAKTIRATI PROJEKTANTA!

obbazenska ploščad, prodaja pijač
in sladoleda_detajl

ravnika|potokar
arhitekturni biro d.o.o. |
Rimske ceste 8, 1000 Ljubljana
tel: 01-422-47-40, fax: 01-422-47-44
email: biro@ravnika-potokar.si

Številka projekta: 8/2010

Investitor: Mestna občina Ljubljana
Mestni trg 1. Ljubljana

Vrsta objekta: KOPALIŠČE KOLEZIJA

Mesto gradnje: Ljubljana - Vič

Vrsta proj. dokumentacije: PZI _projekt opreme

Odgovorni vodja projekta: Robert Potokar u.d.i.a.
Identifikacijska številka odgovornega vodje projekta: A-0735

Odgovorni projektant: Robert Potokar u.d.i.a.
Identifikacijska številka odgovornega projektanta: A-0735


Projektanti: Tanja Košuta u.d.i.a.
Mateja Šetina abs.arh.

Načrt: maska hladilnikov, omarica z vrati_detajl

Merilo: M 1:10

Datum: maj 2014

Številka lista: 2.23

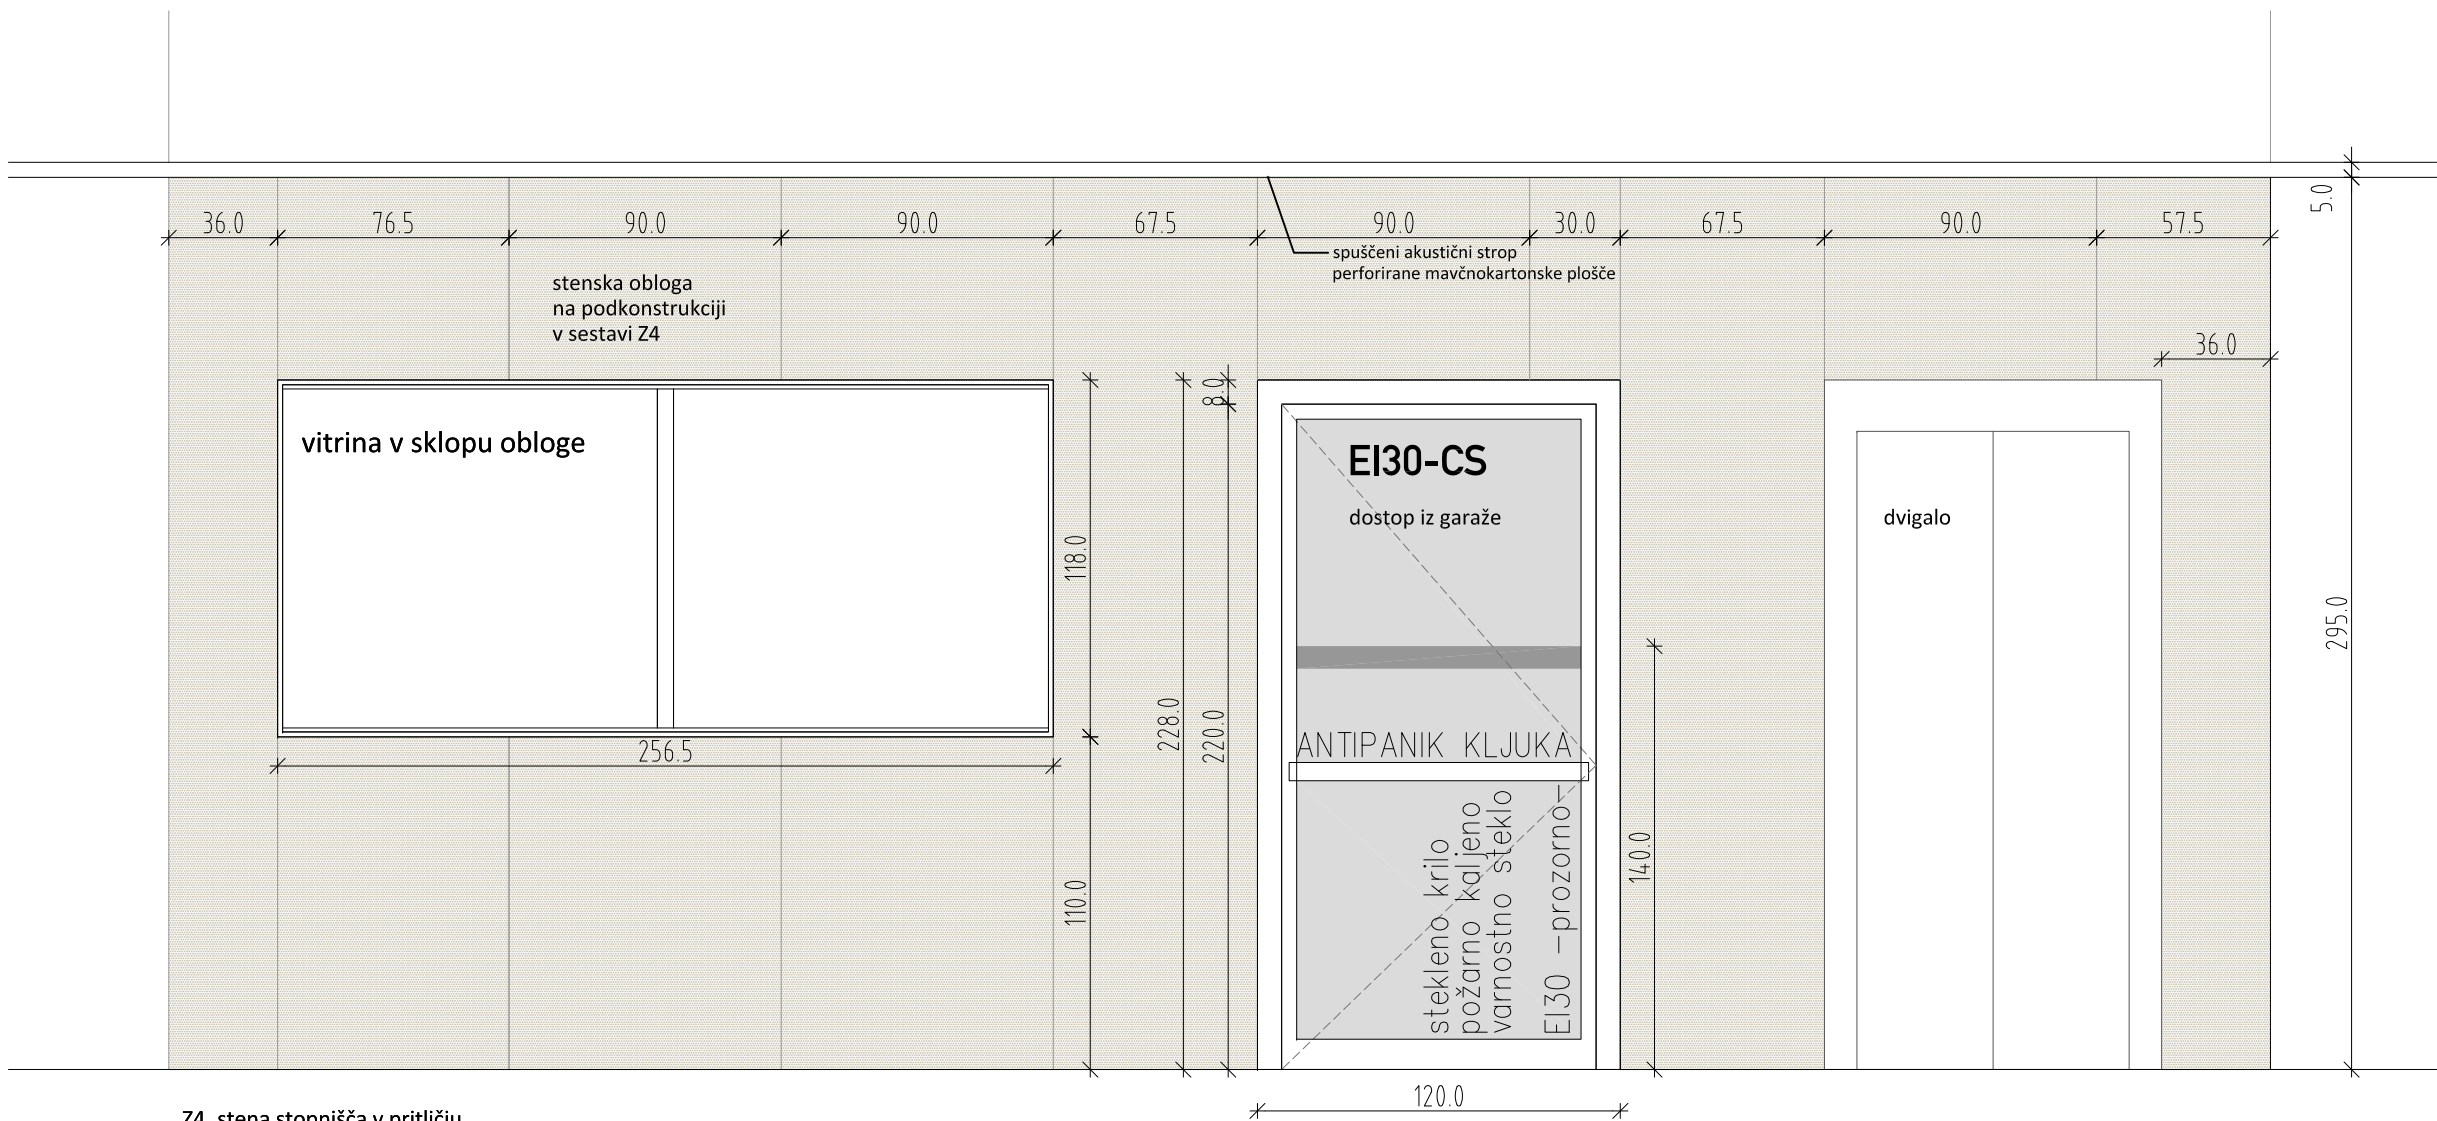

Z4_stena stopnišča v pritličju
glej sestavo konstrukcijskih sklopov,
(4.2 sestave vertikalnih konstrukcij).

pogled na komunikacijsko jedro P_04
iz vhodnega halla, načrt vitrine glej na listu 2.25

OPOMBE:
- VSE MERE PREVERITI NA LICU MESTA !
- IZVAJALEC JE OBVEZAN IZDELATI VZOREC ZA V POTRDATEV!
- V PRIMERU NEJASNOSTI KONTAKTIRATI PROJEKTANTA!


vitrina in obloga stopnišča P_04
shema

ravnikar|potokar
arhitekturni biro d.o.o.
Rimska cesta 8, 1000 Ljubljana
tel: 01 422 47 40, fax: 01 422 47 44
email: biro@ravnikar-potokar.si

Številka projekta:	8/2010
Investitor:	Mestna občina Ljubljana Mestni trg 1, Ljubljana
Vrsta objekta:	KOPALIŠČE KOLEZIJA
Mesto gradnje:	Ljubljana - Vič
Vrsta proj. dokumentacije:	PZI _projekt opreme
Odgovorni vodja projekta:	Robert Potokar u.d.i.a.
Identifikacijska številka odgovornega vodje projekta:	A-0735
Odgovorni projektant:	Robert Potokar u.d.i.a.
Identifikacijska številka odgovornega projektanta:	A-0735
Projektanti:	Tanja Košuta u.d.i.a. Mateja Šetina abs.arh.

Načrt:	obloga stopnišča P_04, shema
Merilo:	M 1:25
Datum:	maj 2014
Številka lista:	2.24

pogled
vitrina v sklopu obloge
(obloga na podkonstrukciji
v sestavi Z4)

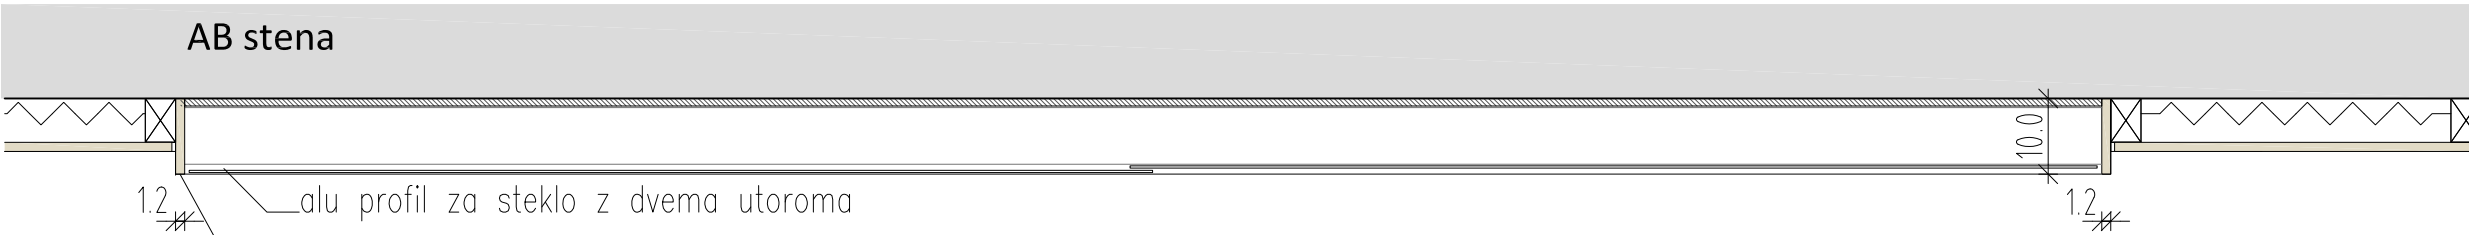

horizontalni prerez

stenska obloga na podkonstrukciji
dimenzije po shemi:
iz polimer akrilne kompozitne plošče (kot npr. kerrock) deb. 12 mm na MDF plošči, nevidno pritrdjevanje na podkonstrukcijo; podkonstrukcija: vertikalni leseni moral 3x5 cm vijačeni v montažno steno z ojačano podkonstrukcijo, skupaj s pritrdilnim materialom, po sestavi Z4.


OPOMBE:
- VSE MERE PREVERITI NA LICU MESTA !
- IZVAJALEC JE OBVEZAN IZDELATI VZOREC ZA V POTRDIITEV!
- V PRIMERU NEJASNOSTI KONTAKTIRATI PROJEKTANTA!

P_01, vitrina v vhodnem hallu
detajl

ravnika|potokar
arhitekturni biro d.o.o. |
Rimska cesta 8, 1000 Ljubljana
tel: 01 422 47 40, fax: 01 422 47 44
email: biro@ravnika-potokar.si

Številka projekta:	8/2010
Investitor:	Mestna občina Ljubljana Mestni trg 1, Ljubljana
Vrsta objekta:	KOPALIŠČE KOLEZIJA
Mesto gradnje:	Ljubljana - Vič
Vrsta proj. dokumentacije:	PZI _projekt opreme
Odgovorni vodja projekta:	Robert Potokar u.d.i.a.
Identifikacijska številka odgovornega vodje projekta:	A-0735
Odgovorni projektant:	Robert Potokar u.d.i.a.
Identifikacijska številka odgovornega projektanta:	A-0735
Projektanti:	Tanja Košuta u.d.i.a. Mateja Šetina abs.arh.

Načrt:	vitrina v vhodnem hallu_načrt
Merilo:	M 1:10
Datum:	maj 2014
Številka lista:	2.25

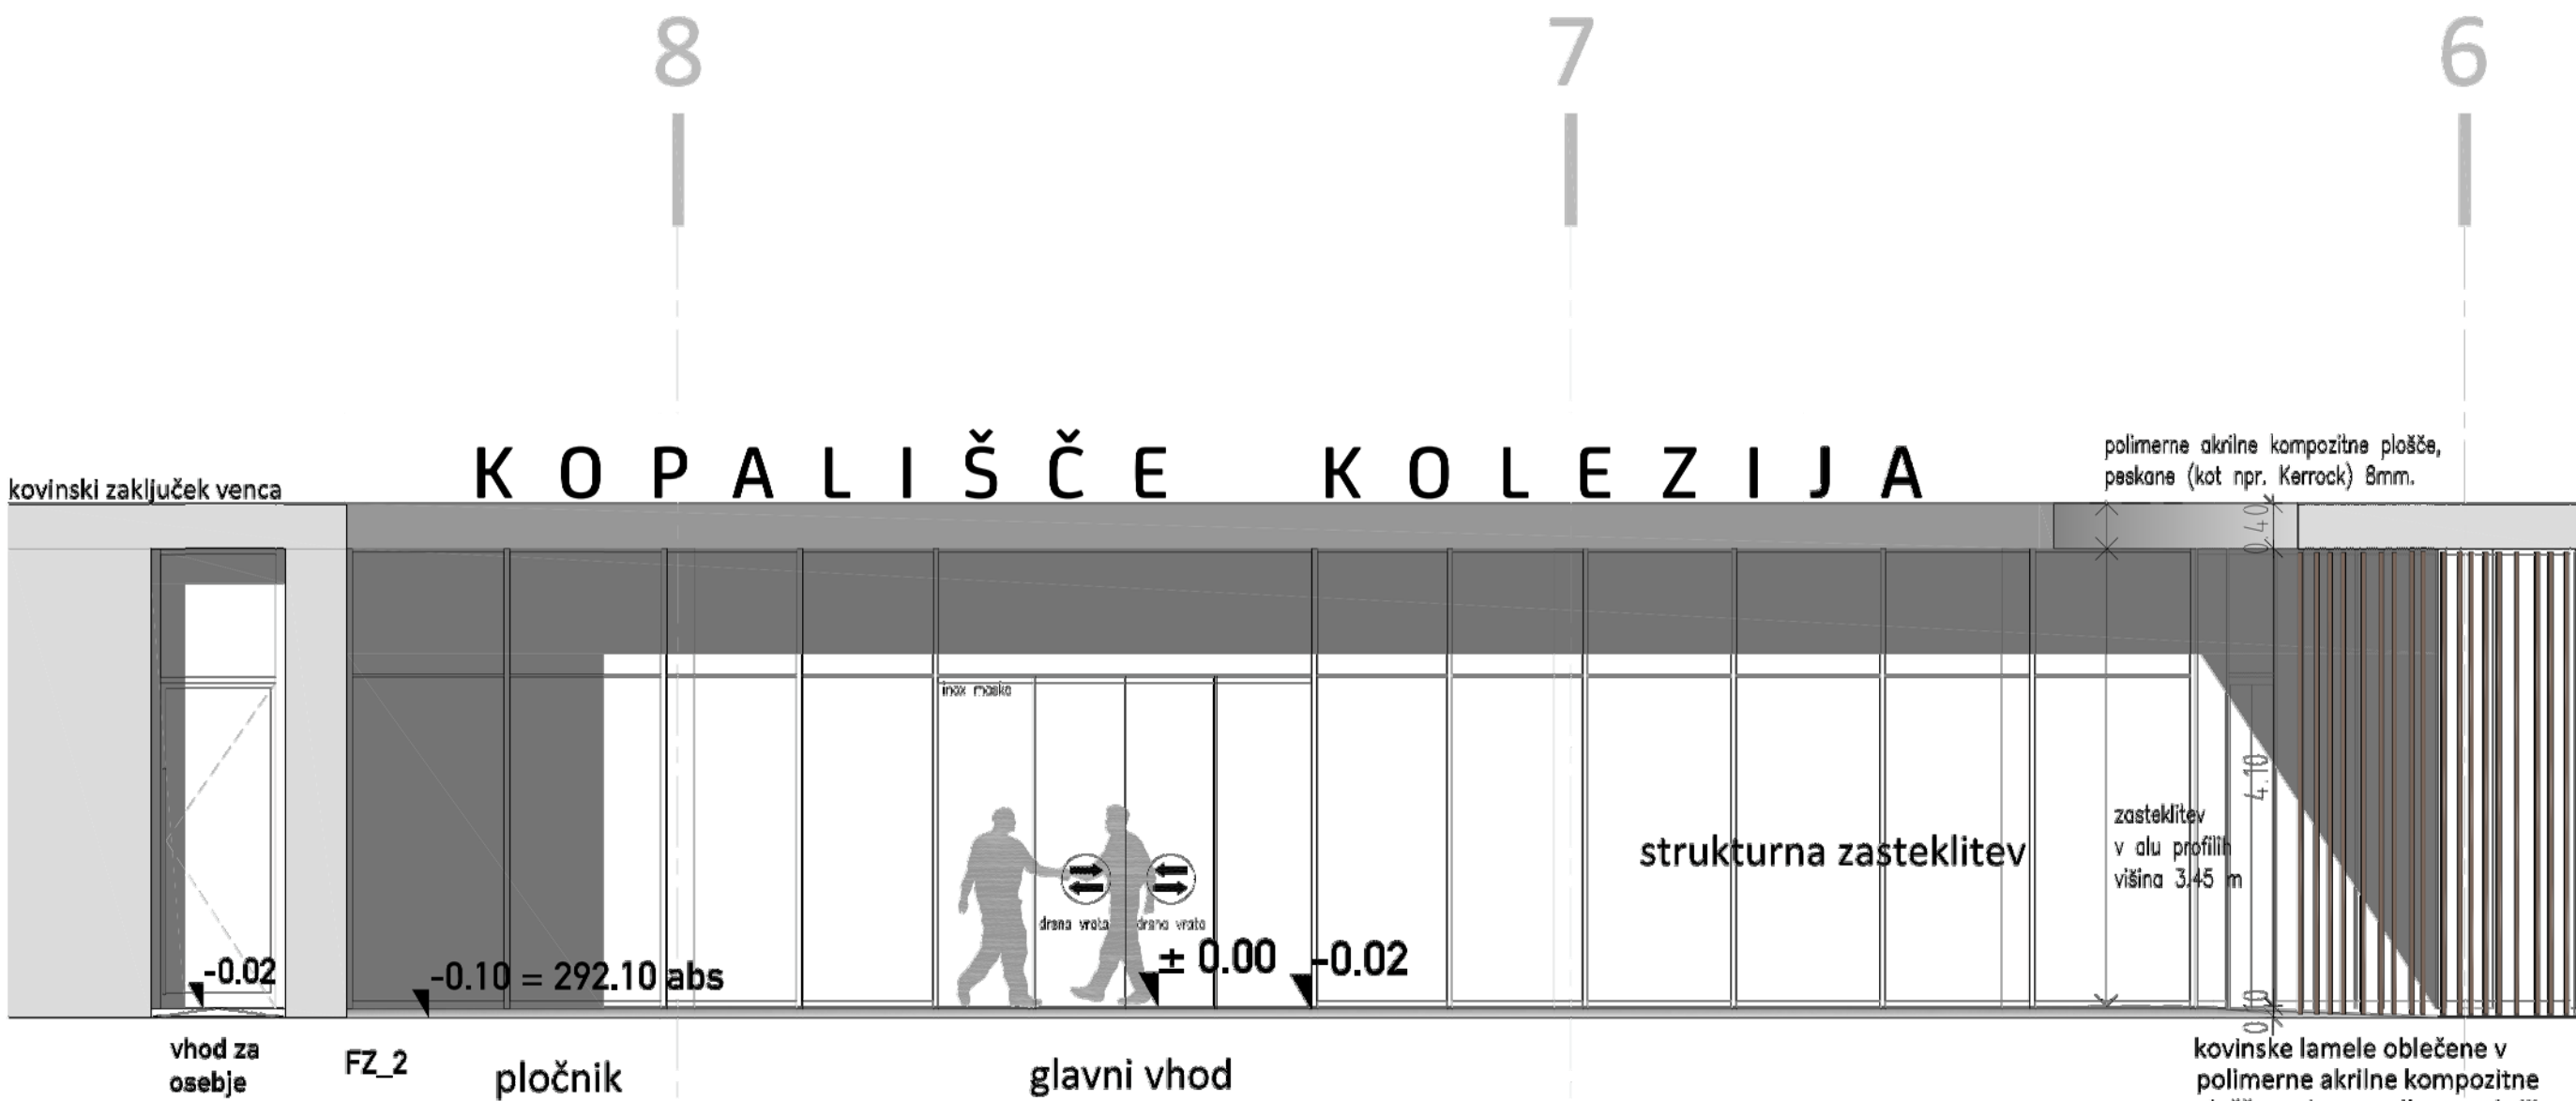

pogled:
severna fasada, vhodna ploščad

ZNF_1: Zunanji napis na fasadi

Zunanji napis na fasadi 1200/60 cm (nad glavnim vhodom): konstrukcija: črke izrezane iz inox pločevine d = 5mm, na razdalji 5 cm od zgornjega roba venca, pritrjene z inox distančniki, montiranimi na streho venca. Vsaka črka je montirana posebej. Obdelava: satinirani inox. kosplet z izdelavo, dobavo in montažo. Delo na višini 4,5 m! Vsebina napisa: "KOPALIŠČE KOLEZIJA"

OPOMBE:
- VSE MERE PREVERITI NA LICU MESTA !

GRAFIČNA OPREMA
ZNF_1 severna fasada, vhod. ploščad
ravnika | potoka
arhitekturni biro d.o.o. |
Rimska cesta 8, 1000 Ljubljana
tel: 01 422 47 40, fax: 01 422 47 44
email: biro@ravnika-potoka.si

Številka projekta: 8/2010
Investitor: Mestna občina Ljubljana
Mestni trg 1, Ljubljana
Vrsta objekta: KOPALIŠČE KOLEZIJA
Mesto gradnje: Ljubljana - Vič
Vrsta projektne dokumentacije: PZI proj. notr. opreme
Odgovorni vodja projekta: Robert Potokar u.d.i.a.
Identifikacijska številka odgovornega vodje projekta: A-0735
Odgovorni projektant: Robert Potokar u.d.i.a.
Identifikacijska številka odgovornega projektanta: A-0735
Projektanti: Tanja Košuta u.d.i.a.

Načrt: ZNF_1 severna fasada, vhod. ploščad
Merilo: M 1:50
Datum: maj 2014
Številka lista: 3.01

A decorative header featuring a wavy line across the top. On the left, a circular graphic element contains vertical stripes. On the right, a small circular inset shows a grid pattern.

ograja se nadaljuje

ograja se nadaljuje

KOPALIŠČE KOLEZIJA

17.04

(severovzhodni vogal): Ilustrativna grafika, območje grafike 1950x180 cm, trakovi dim. 12x180 cm, na vzhodni stranici lamel ograje kopališča, material: kospozitne plošče, izdelane iz dveh aluminijastih vrhnjih plošč in PE jedra (kot. npr alubond ali dibond); obdelava: folija, tisk in laminat, lepljena na plošče (aplikacija folije se vrši v delavnici), skupaj z montažo plošč na lokaciji objekta. Vsebina grafike: posamezni segmenti sestavljajo napis: "KOPALIŠČE KOLEZIJA"

GRAFIČNA OPREMA

ZNF_2 napis na ograji

Rimska cesta 8, 1000 Ljubljana
tel: 01 422 47 40, fax: 01 422 47 44
email: biro@ravnika-potokar.si

Investitor: Mestna občina Ljubljana
Mestni trg 1, Ljubljana

Mesto gradnje: Ljubljana - Vič

Odgovorni vodja projekta:  Robert Potokar u.d.i.a.
Identifikacijska številka odgovornega vodje projekta: A-0735

Odgovorni projektant:  Robert Potokar u.d.i.a.
Identifikacijska številka odgovornega projektanta: A-0735

Projektanti: Tanja Košuta u.d.i.a.

Načrt: ZNF_2 napis na ograji, shema

Merilo: M 1:50

Datum: maj 2014

Številka lista: 3.02

8

7

ZNT_1, ZNT_2 zunanja tabla, glavni vhod

Zunanja tabla: Pravila uporabe, Kopališče Kolezija,
na fasadi:

nalepka na steklu, območje napisa: cca. 90/120 cm,
material: izrezana sijajna samolepilna folija. Obdelava:
nalepljeno na steklo fasade v dveh barvah, folija Avery
po izbiri. Opomba: napisi so vsebinsko različni, vsebine
in forme za izrez napisov pred izvedbo uskladiti s
projektantom!

Aplikacija grafične opreme se vrši na lokaciji objekta.

OPOMBE:

- VSE MERE PREVERITI NA LICU MESTA !

GRAFIČNA OPREMA
ZNT_1, ZNT_2 zunanja tabla

ravnika|potokar

arhitekturni biro d.o.o.

Rimska cesta 8, 1000 Ljubljana
tel: 01 422 47 40, fax: 01 422 47 44
email: biro@ravnika-potokar.si

Številka projekta: 8/2010

Investitor: Mestna občina Ljubljana
Mestni trg 1, Ljubljana

Vrsta objekta: KOPALIŠČE KOLEZIJA

Mesto gradnje: Ljubljana - Vič

Vrsta proj. dokumentacije: PZI _projekt opreme

Odgovorni vodja projekta: Robert Potokar u.d.i.a.
Identifikacijska številka odgovornega vodje projekta: A-0735

Odgovorni projektant: Robert Potokar u.d.i.a.
Identifikacijska številka odgovornega projektanta: A-0735

Projektanti: Tanja Košuta u.d.i.a.

Načrt: ZNT_1, ZNT_2 zunanja tabla, shema

Merilo: M 1:25

Datum: maj 2014

Številka lista:	3.03
-----------------	------

območje gr. oznake:
opozorilna nalepka
samolepilna mat folija
v=7.5 cm, na viš.100 in140 cm.

**KOPALIŠČE
KOLEZIJA**

- obzorje in čas kopanja: delovnik 8-22h, sobota in nedelja 6-20h
- olimpijski bazen 50 x 25 x 2 m
- bazen za replavce 10 x 12,5 x 0,80 m
- športnik (0,30 m) in masažni bazen (0,80 m)
- športne igre (odbojka na mivki, košarka, namizni tenis)
- otrošna terasa za sončanje

inox maska

drсна vrata

drсна vrata

PRAVILA UPORABE KOPALIŠČA KOLEZIJA

1. Športna površina na namiznem tenisu je oblikovana, preoblikovana ali razstavljena za izvajanje športnih in rekreativnih aktivnosti.
2. Uporabniki izvajajo vse aktivnosti na lastno odgovornost.
3. Uporabniki so dolžni upoštevati označbe v centru, pravila delovanja in navodila priložnih oseb.
4. Uporabniki so dolžni skrbeti za čistočo površin, obenem pa uporaba kolov in zabojnikov za smeti.
5. Uporabniki so dolžni imeti psa na vrvičku in ga rjurnji poljski tropski.
6. Voznja s kolesi in vozili na motorji pogon na rekreacijskih površinah ni dovoljena.
7. Prepovedano je povesenje ali kloko.
8. Uporabniki odprtega ognja ni dovoljena.
9. Info kontakt: številka 03 234 35 78
info.kontakt@tjibj.si




Material: izrezana sijajna samolepilna folija. Obdelava: nalepljeno na oblogo iz polimer akrilne kospozitne plošče (kot npr. kerrock) v 2 barvah, folija Avery po izbiri. Opomba: napisi so vsebinsko različni, vsebine in forme za izrez napisov pred izvedbo uskladiti s projektantom in uporabnikom!
Applikacija grafične opreme se vrši na lokaciji objekta.


- V PRIMERU NEJASNOSTI KONTAKTIRATI PROJEKTANTA!

UN_usmerjevalni napisi,
vitrina in obloga stopnišča P_04

Rimska cesta 8, 1000 Ljubljana
tel: 01 422 47 40, fax: 01 422 47 44
email: biro@ravnikar-potokar.si

Številka lista: 3.04

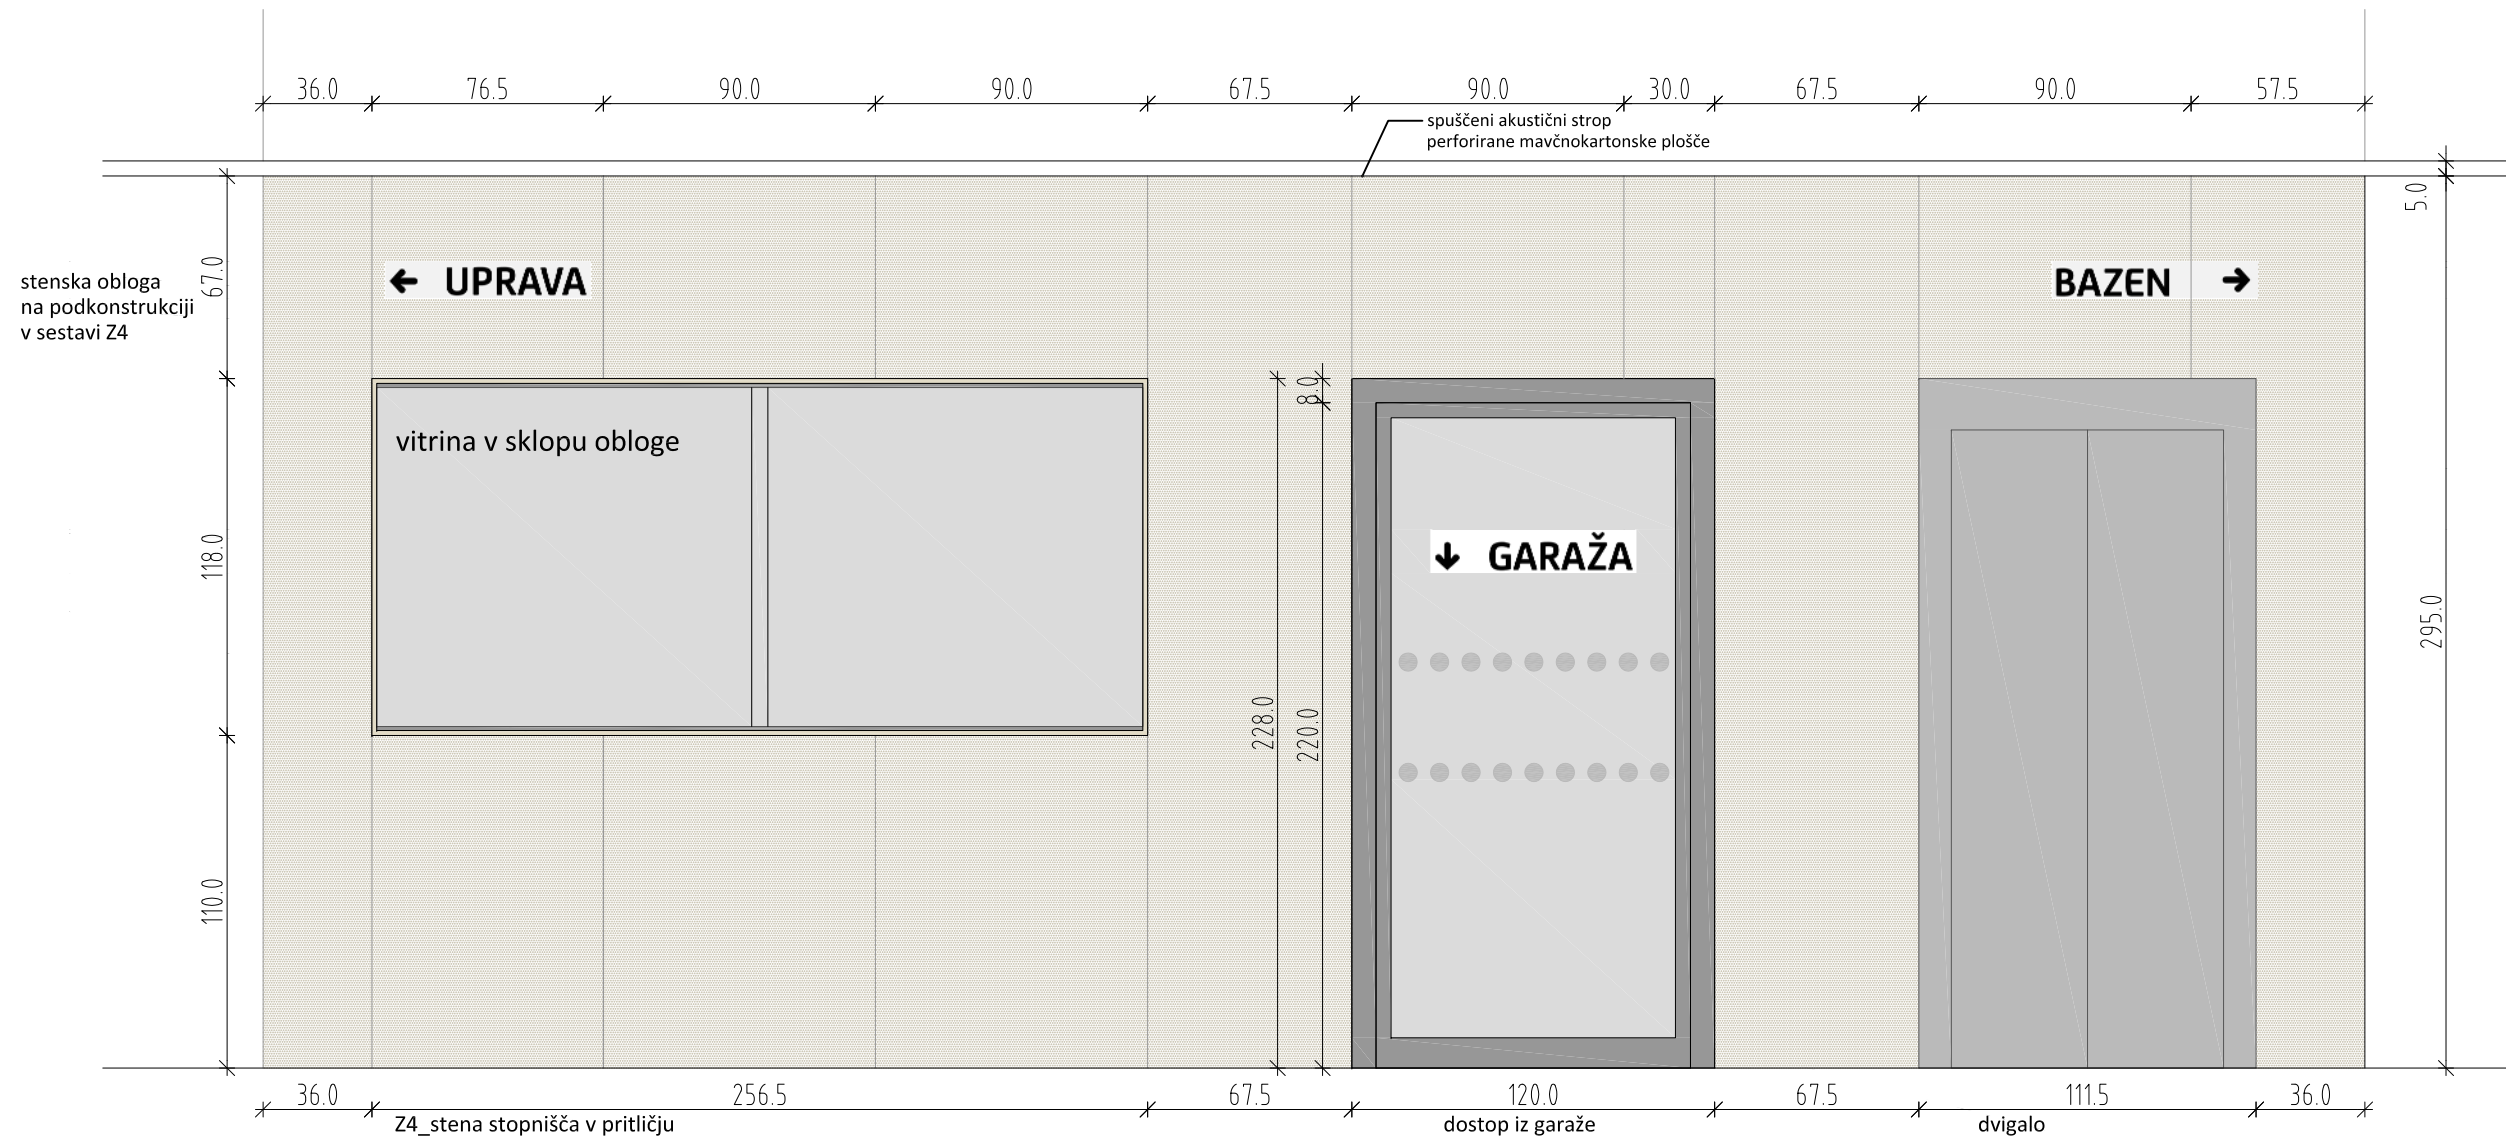

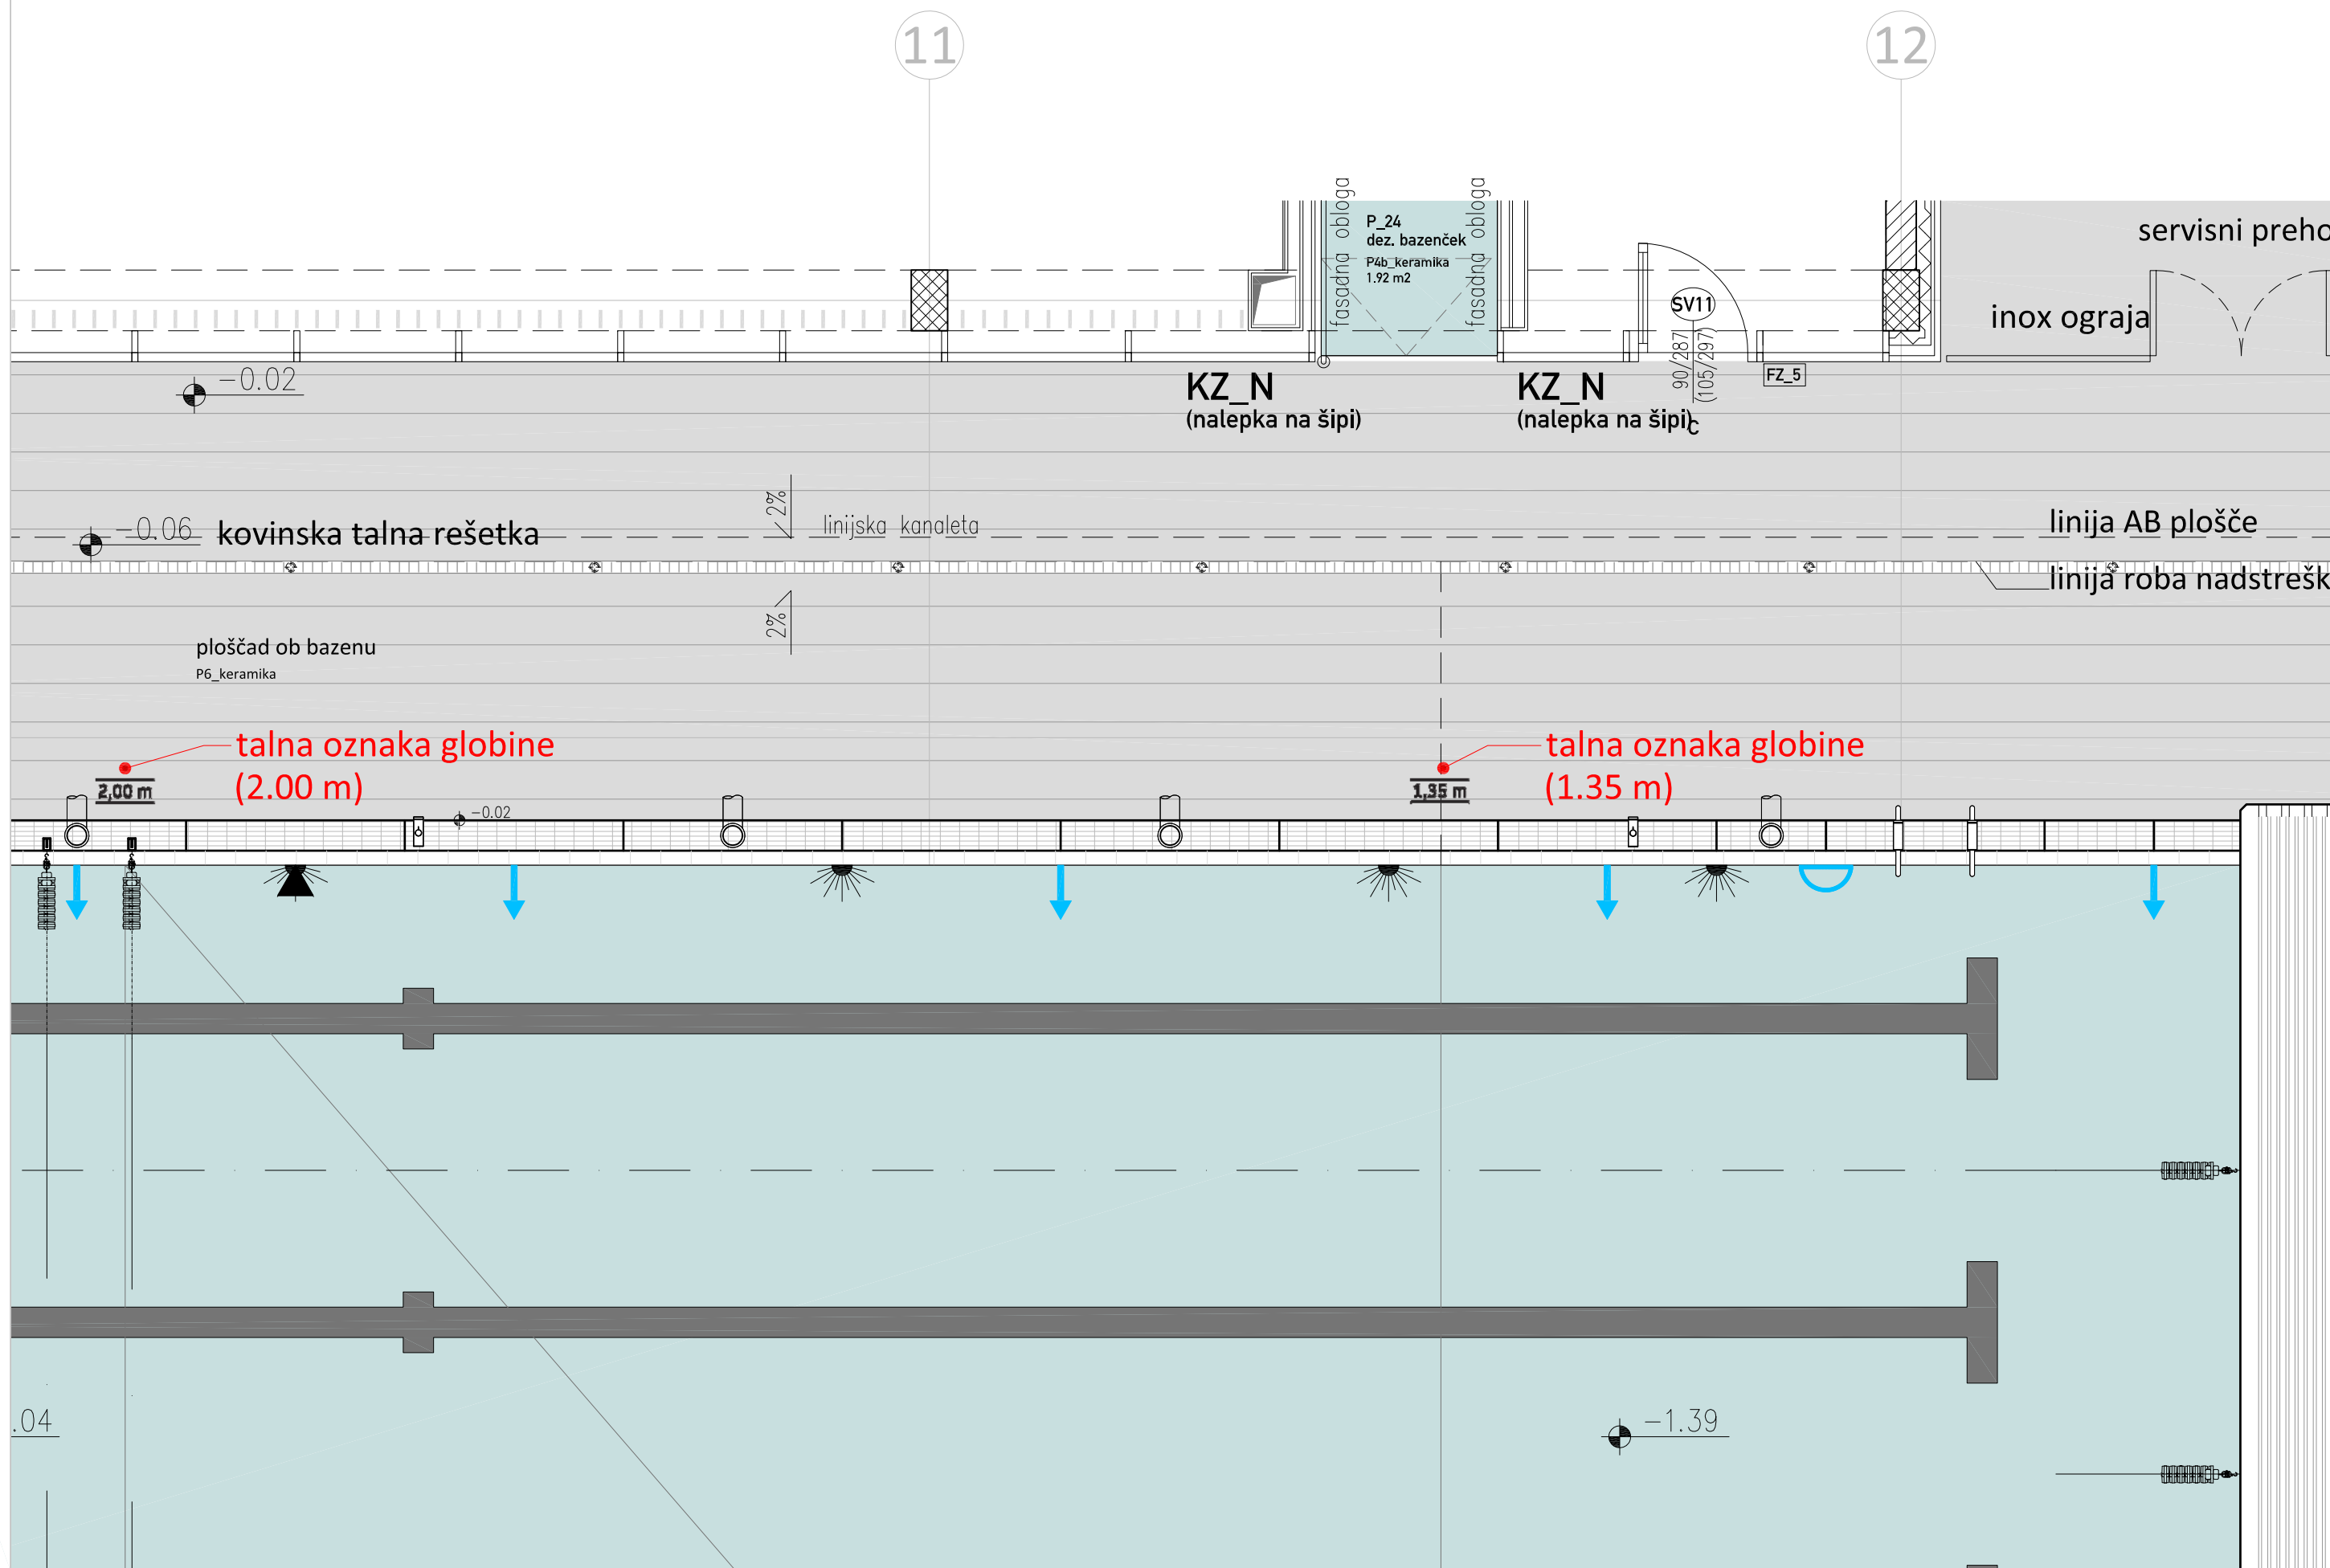

TO_talna označba:
pozicije označene na tlorisu pritličja; linijska iznačba prostora in simbol: prostor za invalida, reševalec iz vode; globina vode; material: barvano na očiščeno keramično površino z obstojno refleksit ali akrilno maso 100 – 600 µm z gostoto nanosa 0,5 – 0,8 kg/m² ter nanosa 150 – 350 µm suhega filma, barva mora biti odporna na UV žarke in klor, nanašanje z valjčkos s pomočjo šablone, barva mora biti nedrsna; šablona izrezana iz samolepilne folije. Aplikacija grafične opreme se vrši na lokaciji objekta.

OPOMBE:
- VSE MERE PREVERITI NA LICU MESTA !

GRAFIČNA OPREMA
TO_talne oznake globine
ravnika|potokar
arhitekturni biro d.o.o. |

Rimska cesta 8, 1000 Ljubljana
tel: 01 422 47 40, fax: 01 422 47 44
email: biro@ravnika-potokar.si

Številka projekta:	8/2010
Investitor:	Mestna občina Ljubljana Mestni trg 1, Ljubljana
Vrsta objekta:	KOPALIŠČE KOLEZIJA
Mesto gradnje:	Ljubljana - Vič
Vrsta projektne dokumentacije:	PZI proj. notr. opreme
Odgovorni vodja projekta:	Robert Potokar u.d.i.a. Identifikacijska številka odgovornega vodje projekta: A-0735
Odgovorni projektant:	Robert Potokar u.d.i.a. Identifikacijska številka odgovornega projektanta: A-0735
Projektanti:	Tanja Košuta u.d.i.a.
Načrt:	TO_talne oznake globine
Merilo:	M 1:50
Datum:	maj 2014
Številka lista:	3.06