
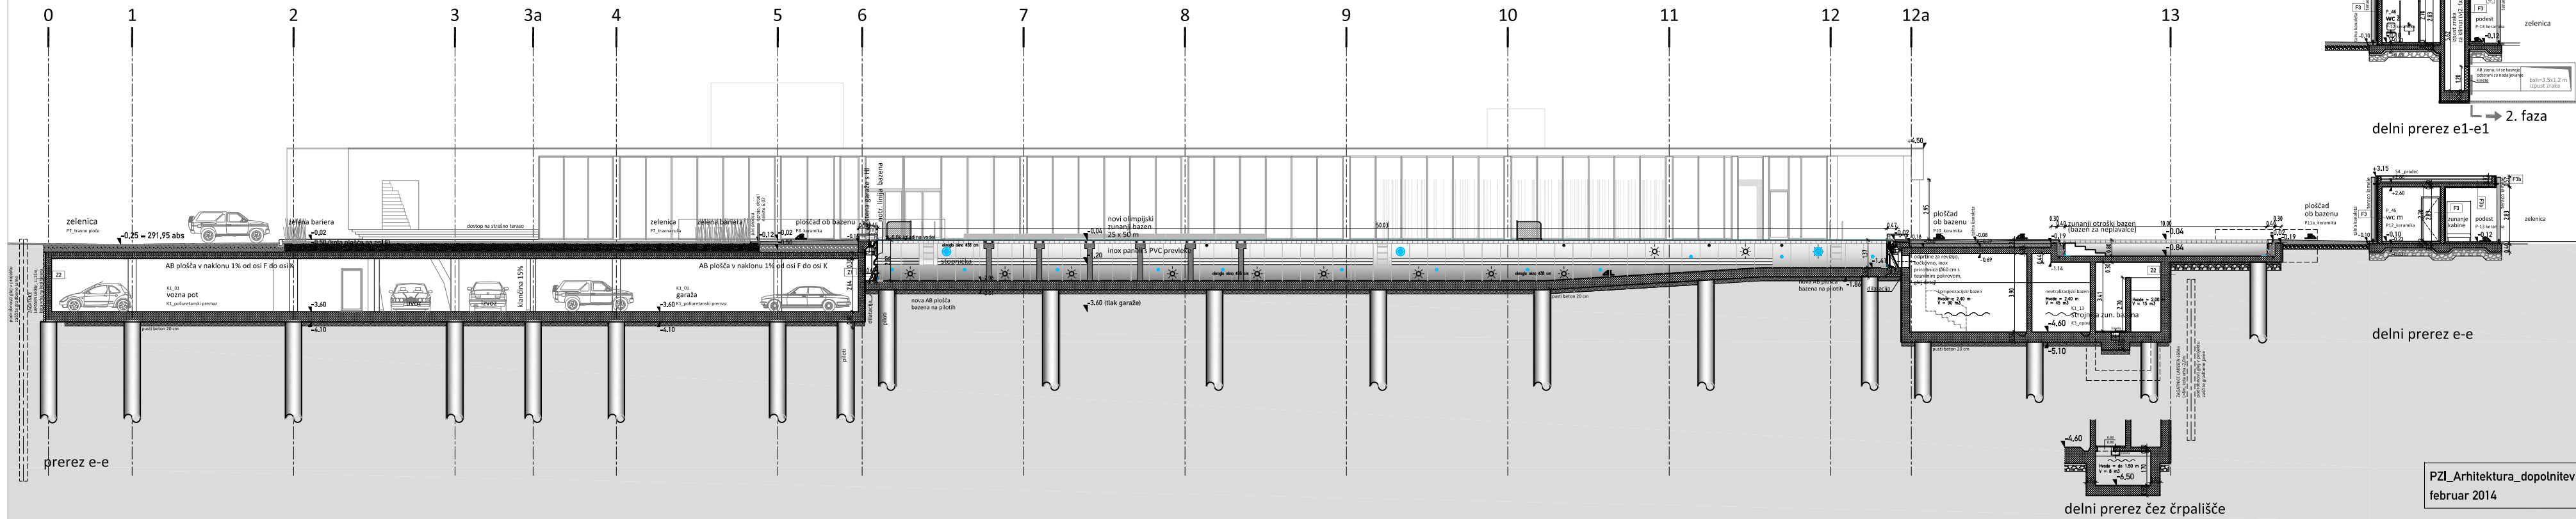
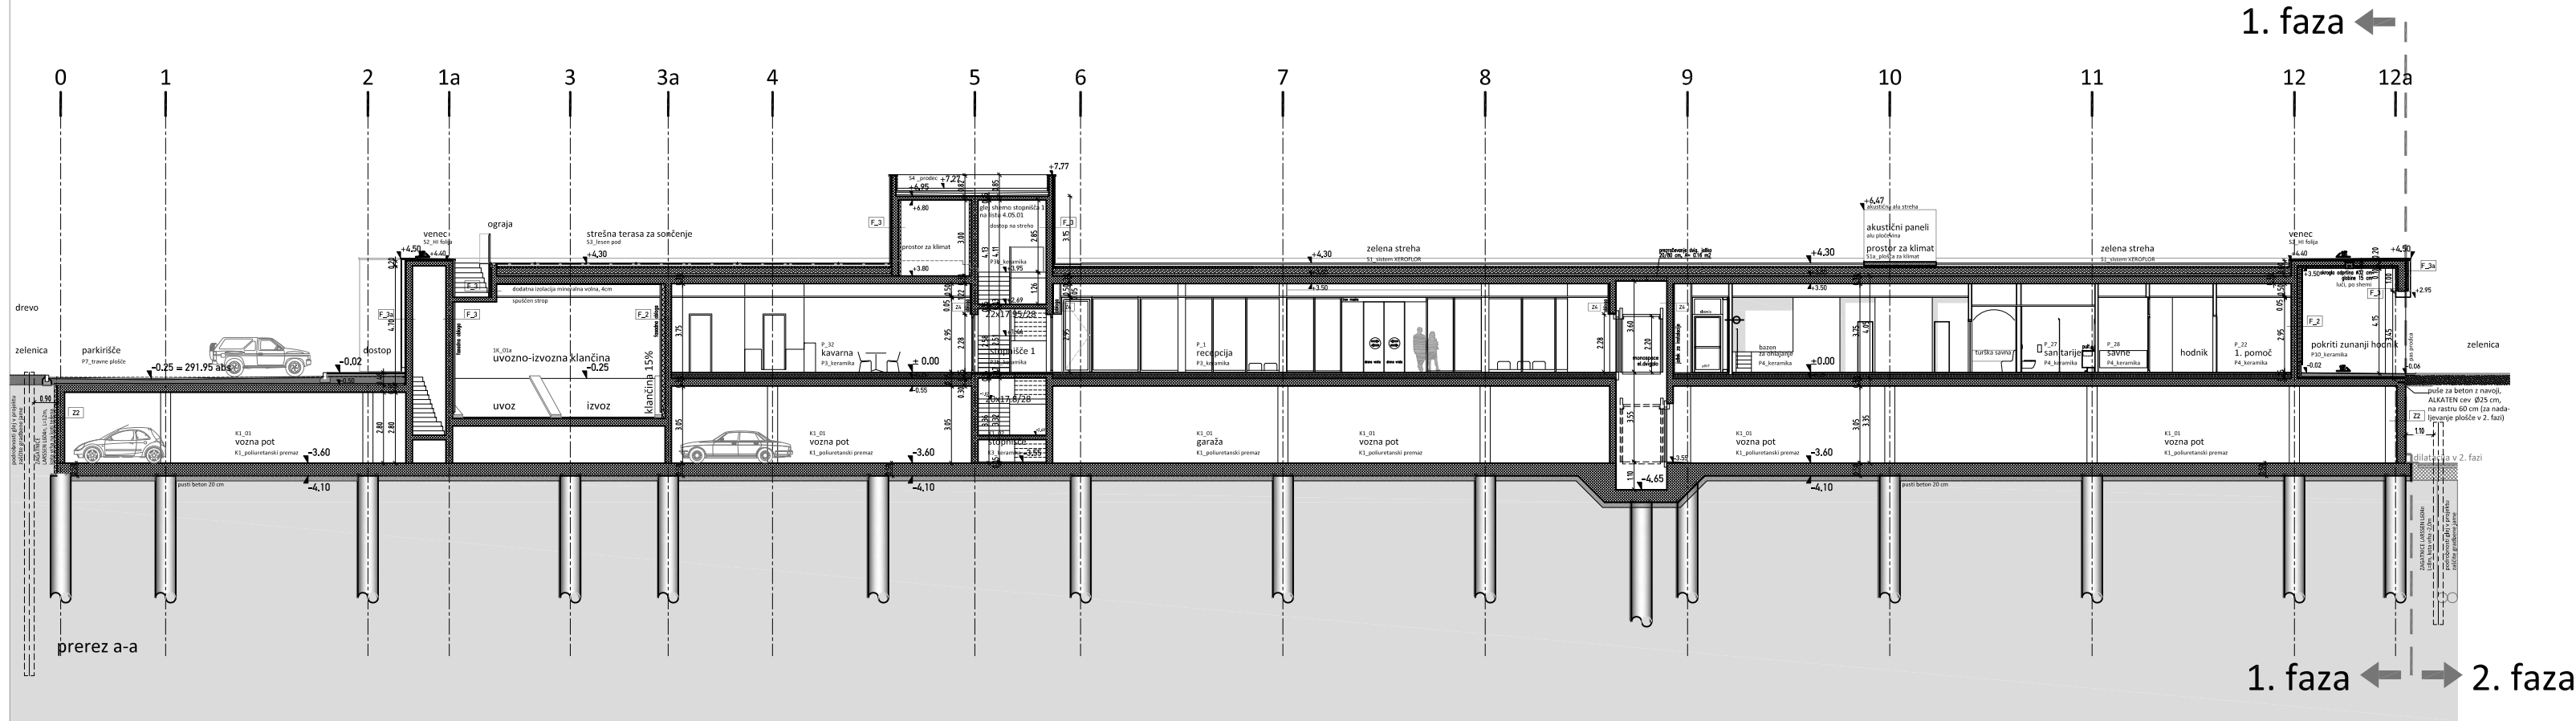


delni prerez e-e

delni prerez čez črpališče

LEGENDA IN OPOMBE:
- ABSOLUTNA KOTA ±0.00 = 292.20 m.n.m.

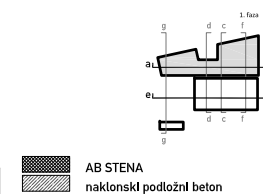

OPOMBA: Vse mere preveriti na licu mesta!!

VZDOLŽNA PREREZA A_A, E_E

ravnikar/potokar

Arhitekturni biro d.o.o. l.

Številka projekta: 8/2010

Investitor: Mestna občina Ljubljana

Vrsta objekta: KOPALIŠČE KOLEZUJA

Mesto gradnje: Ljubljana - Vič

Vrsta proj.dokumentacije: PZI_Arhitektura_dopolnitev

Odgovorni vodja projekta: PZI_Arhitektura_dopolnitev

Odgovorni projektant: PZI_Arhitektura_dopolnitev

Projektanti: Mateja Šetina abs.arh.

Tanja Košuta u.d.l.a.

Spela Kuhar u.d.l.a.

Andrej Štrelavec u.d.l.a.

Načrt: vzdolžna prereza a-a, e-e

Merilo: M 1:100

Datum: februar 2014

Številka lista: 2.01

PZI_Arhitektura_dopolnitev
februar 2014