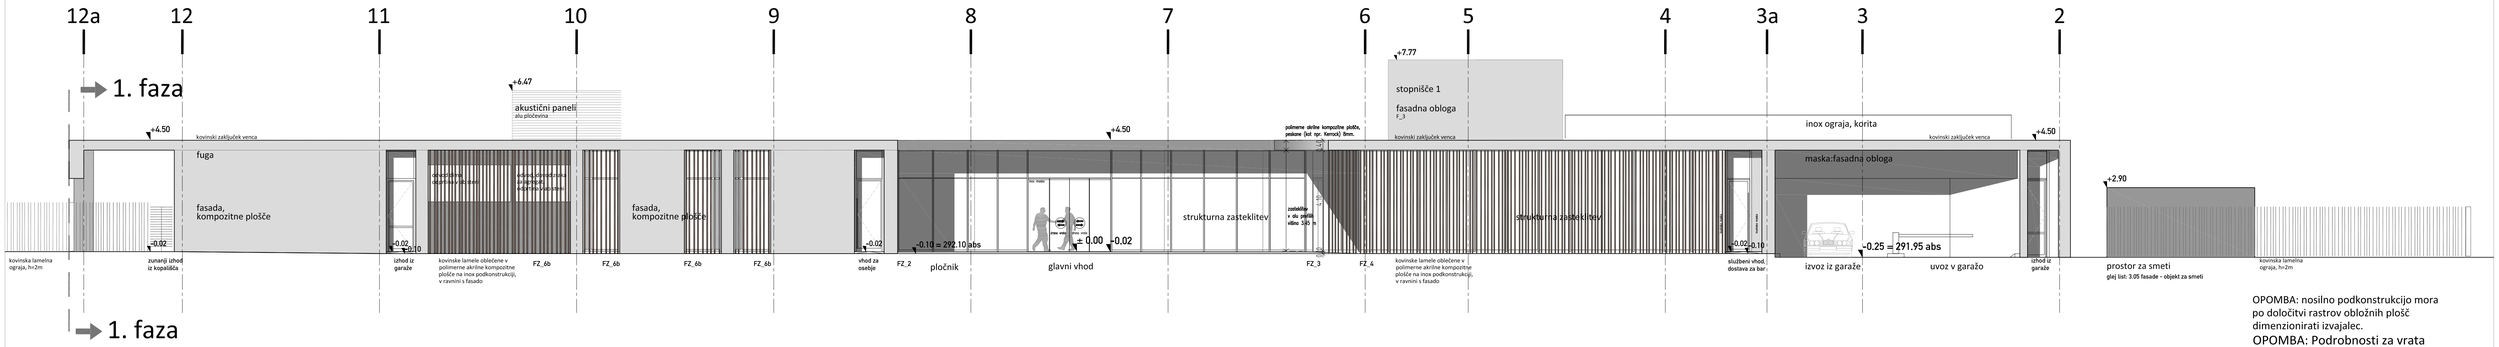

severna fasada

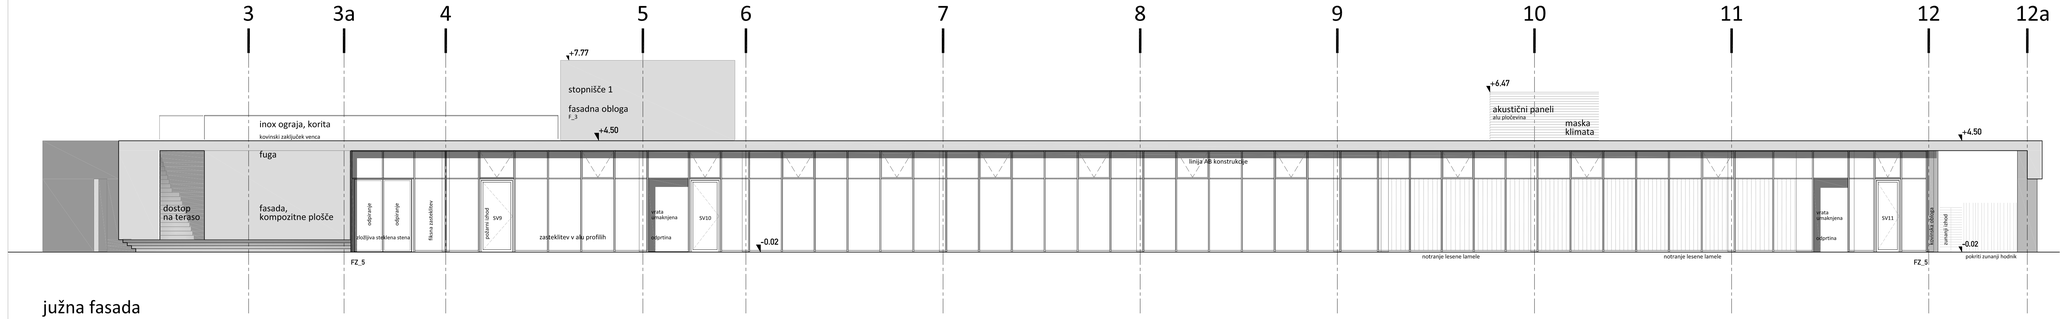

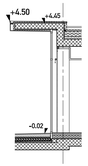

južna fasada

OPOMBA: nosilno podkonstrukcijo mora po določitvi rastrov obložnih plošč dimenzionirati izvajalec.
OPOMBA: Podrobnosti za vrata glej v shemo vrat!
Vse mere preveriti na licu mesta!

PZI_Arhitektura_dopolnitev
februar 2014

FASADE
severna in južna fasada

ravnikar|potokar
arhitekturni biro d.o.o.
Kraljeva cesta 8 1000 Ljubljana
tel: +386(0)1 430 24 00 fax: +386(0)1 430 24 01
email: info@ravnikar-potokar.si

Številka projekta:	8/2010
Investitor:	Mestna občina Ljubljana Mestni trg 1, Ljubljana
Vrsta objekta:	KOPALIŠČE KOLEZIJA
Mesto gradnje:	Ljubljana - Vič
Vrsta proj.dokumentacije:	PZI_Arhitektura_dopolnitev
Odgovorni vodja projekta:	Robert Potokar u.d.i.a.
Identifikacijska številka odgovornega vodje projekta:	A-0735
Odgovorni projektant:	Robert Potokar u.d.i.a.
Identifikacijska številka odgovornega projektanta:	A-0735
Projektanti:	Mateja Šetina abs.arh. Tanja Košuta u.d.i.a. Špela Kuhar u.d.i.a. Andrej Strehovec u.d.i.a.
Načrt:	severna in južna fasada
Merilo:	M 1:100
Datum:	februar 2014
Številka lista:	3.01