


vzhodna fasada

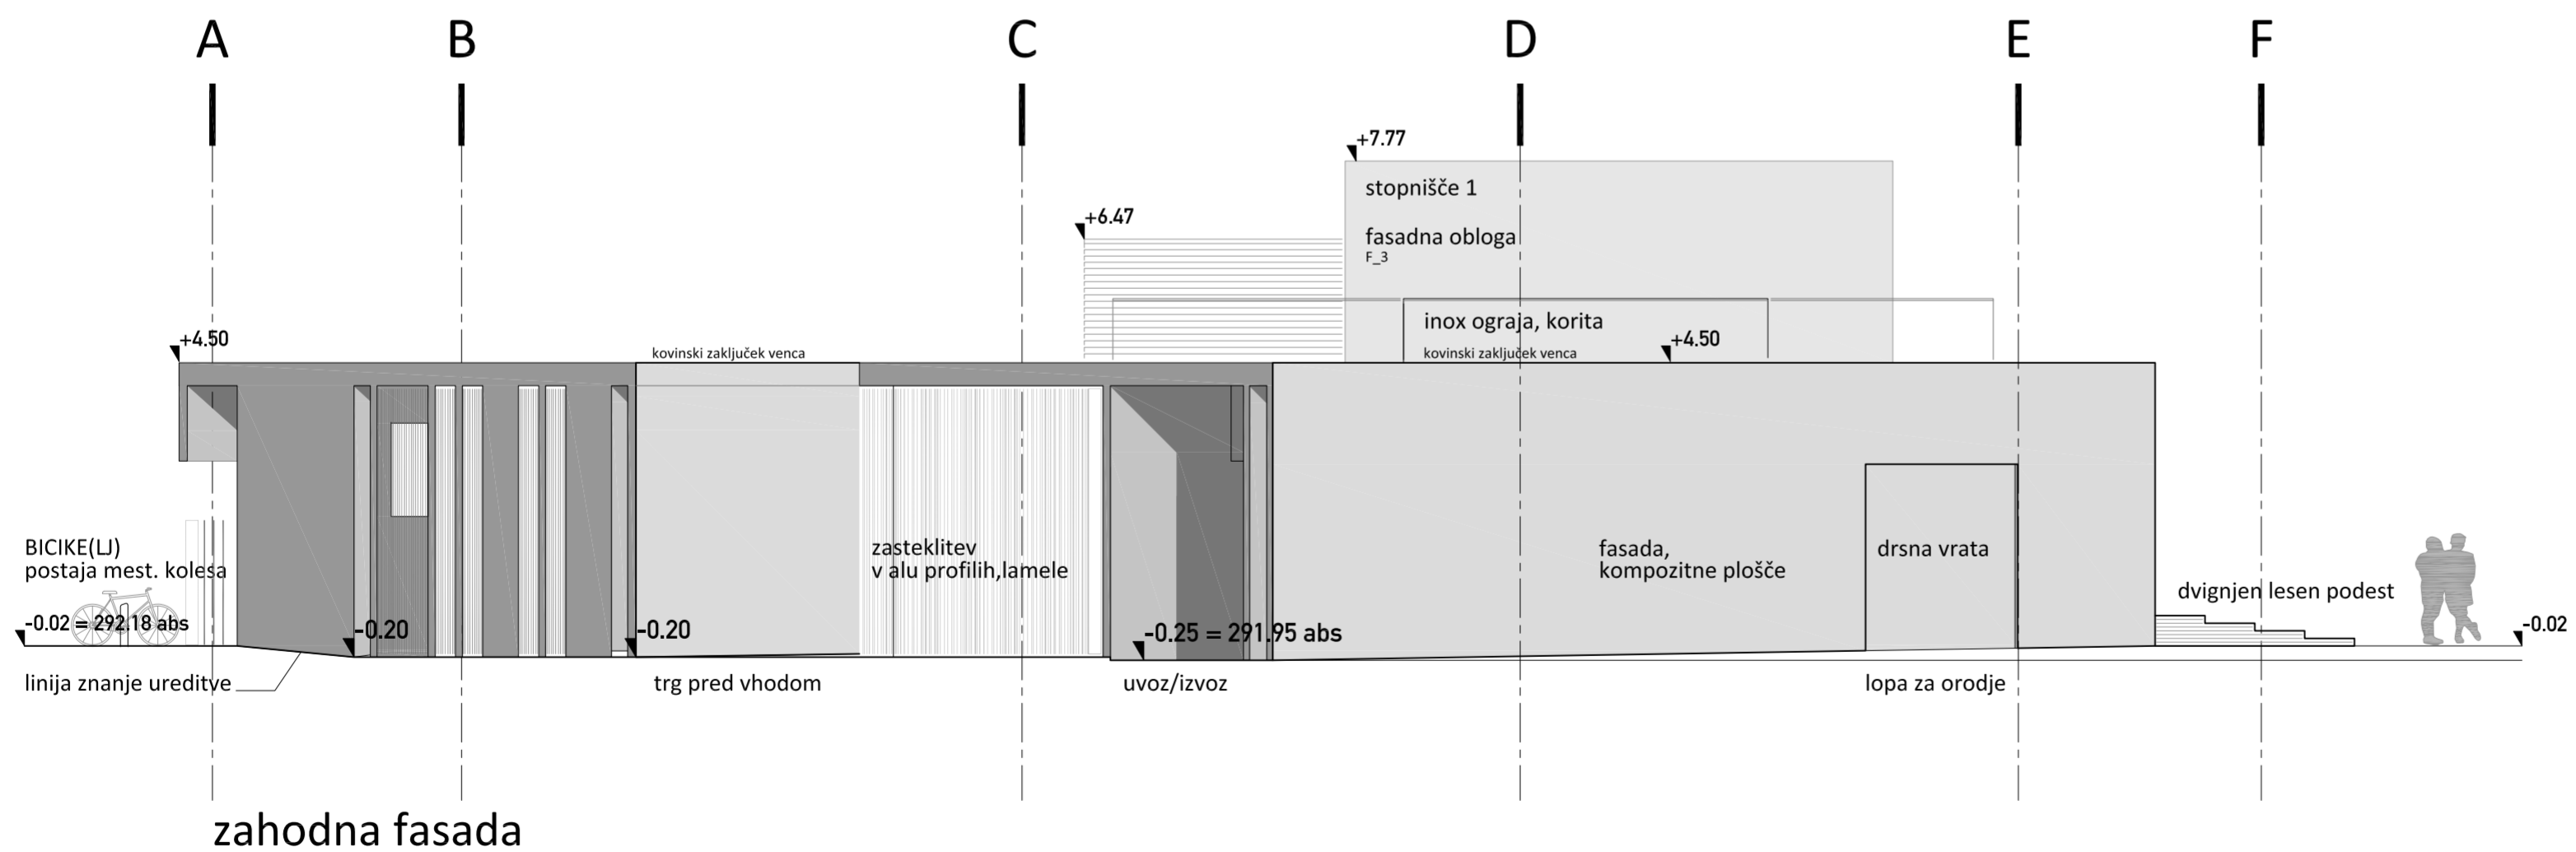

zahodna fasada

OPOMBA: nosilno podkonstrukcijo mora po določitvi rastrov obložnih plošč dimenzionirati izvajalec.
 OPOMBA: Podrobnosti za vrata glej v shemo vrat!
 Vse mere preveriti na licu mesta!

FASADE

vzhodna in zahodna fasada

ravnikar|potokar
 arhitekturni biro d.o.o. |
 Rimova cesta 8, 1000 Ljubljana
 tel: 01 422 41 40, fax: 01 422 41 44
 email: biro@ravnikar-potokar.si

Številka projekta: 8/2010

Investitor: Mestna občina Ljubljana
 Mestni trg 1, Ljubljana

Vrsta objekta: KOPALIŠČE KOLEZIJA

Mesto gradnje: Ljubljana - Vič

Vrsta proj.dokumentacije: PZI_Arhitektura_dopolnitev

Odgovorni vodja projekta: Robert Potokar u.d.i.a.
 Identifikacijska številka odgovornega vodje projekta: A-0735

Odgovorni projektant: Robert Potokar u.d.i.a.
 Identifikacijska številka odgovornega projektanta: A-0735

Projektanti: Mateja Šetina abs.arh.
 Tanja Košuta u.d.i.a.
 Špela Kuhar u.d.i.a.
 Andrej Strehovec u.d.i.a.

Načrt: vzhodna in zahodna fasada

Merilo: M 1:100

Datum: februar 2014

Številka lista: 3.02

PZI_Arhitektura_dopolnitev
 februar 2014