


PREPADNI POLIESTERSKI REVIZIJSKI JAŠEK DN 1000 mm

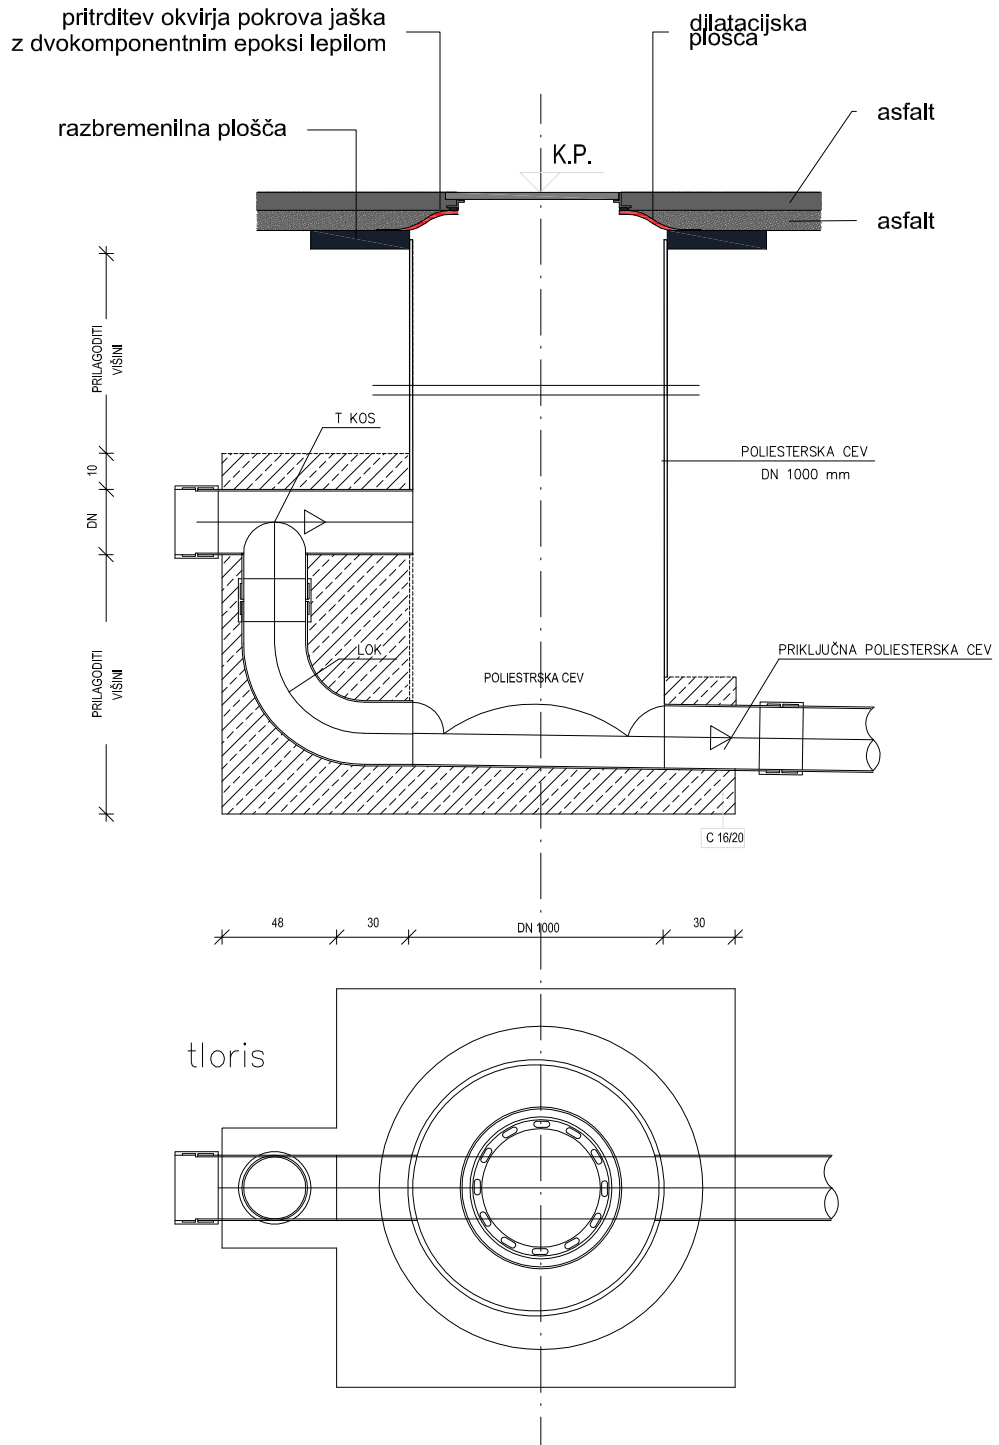

DETAJL PREPADNEGA POLIESTERSKEGA REVIZIJSKEGA JAŠKA

hidroinženiring d.o.o.

Projektiranje in inženiring hidrotehničnih objektov,
čistilnih naprav in drugih nizkih gradenj
Slovenčeva 95, 1000 Ljubljana, Slovenija

ODGOVORNI PROJEKTANT:

Igor Kodre, univ.dipl.inž.gradb.

ŠT. RISBE:

3.5.8.4