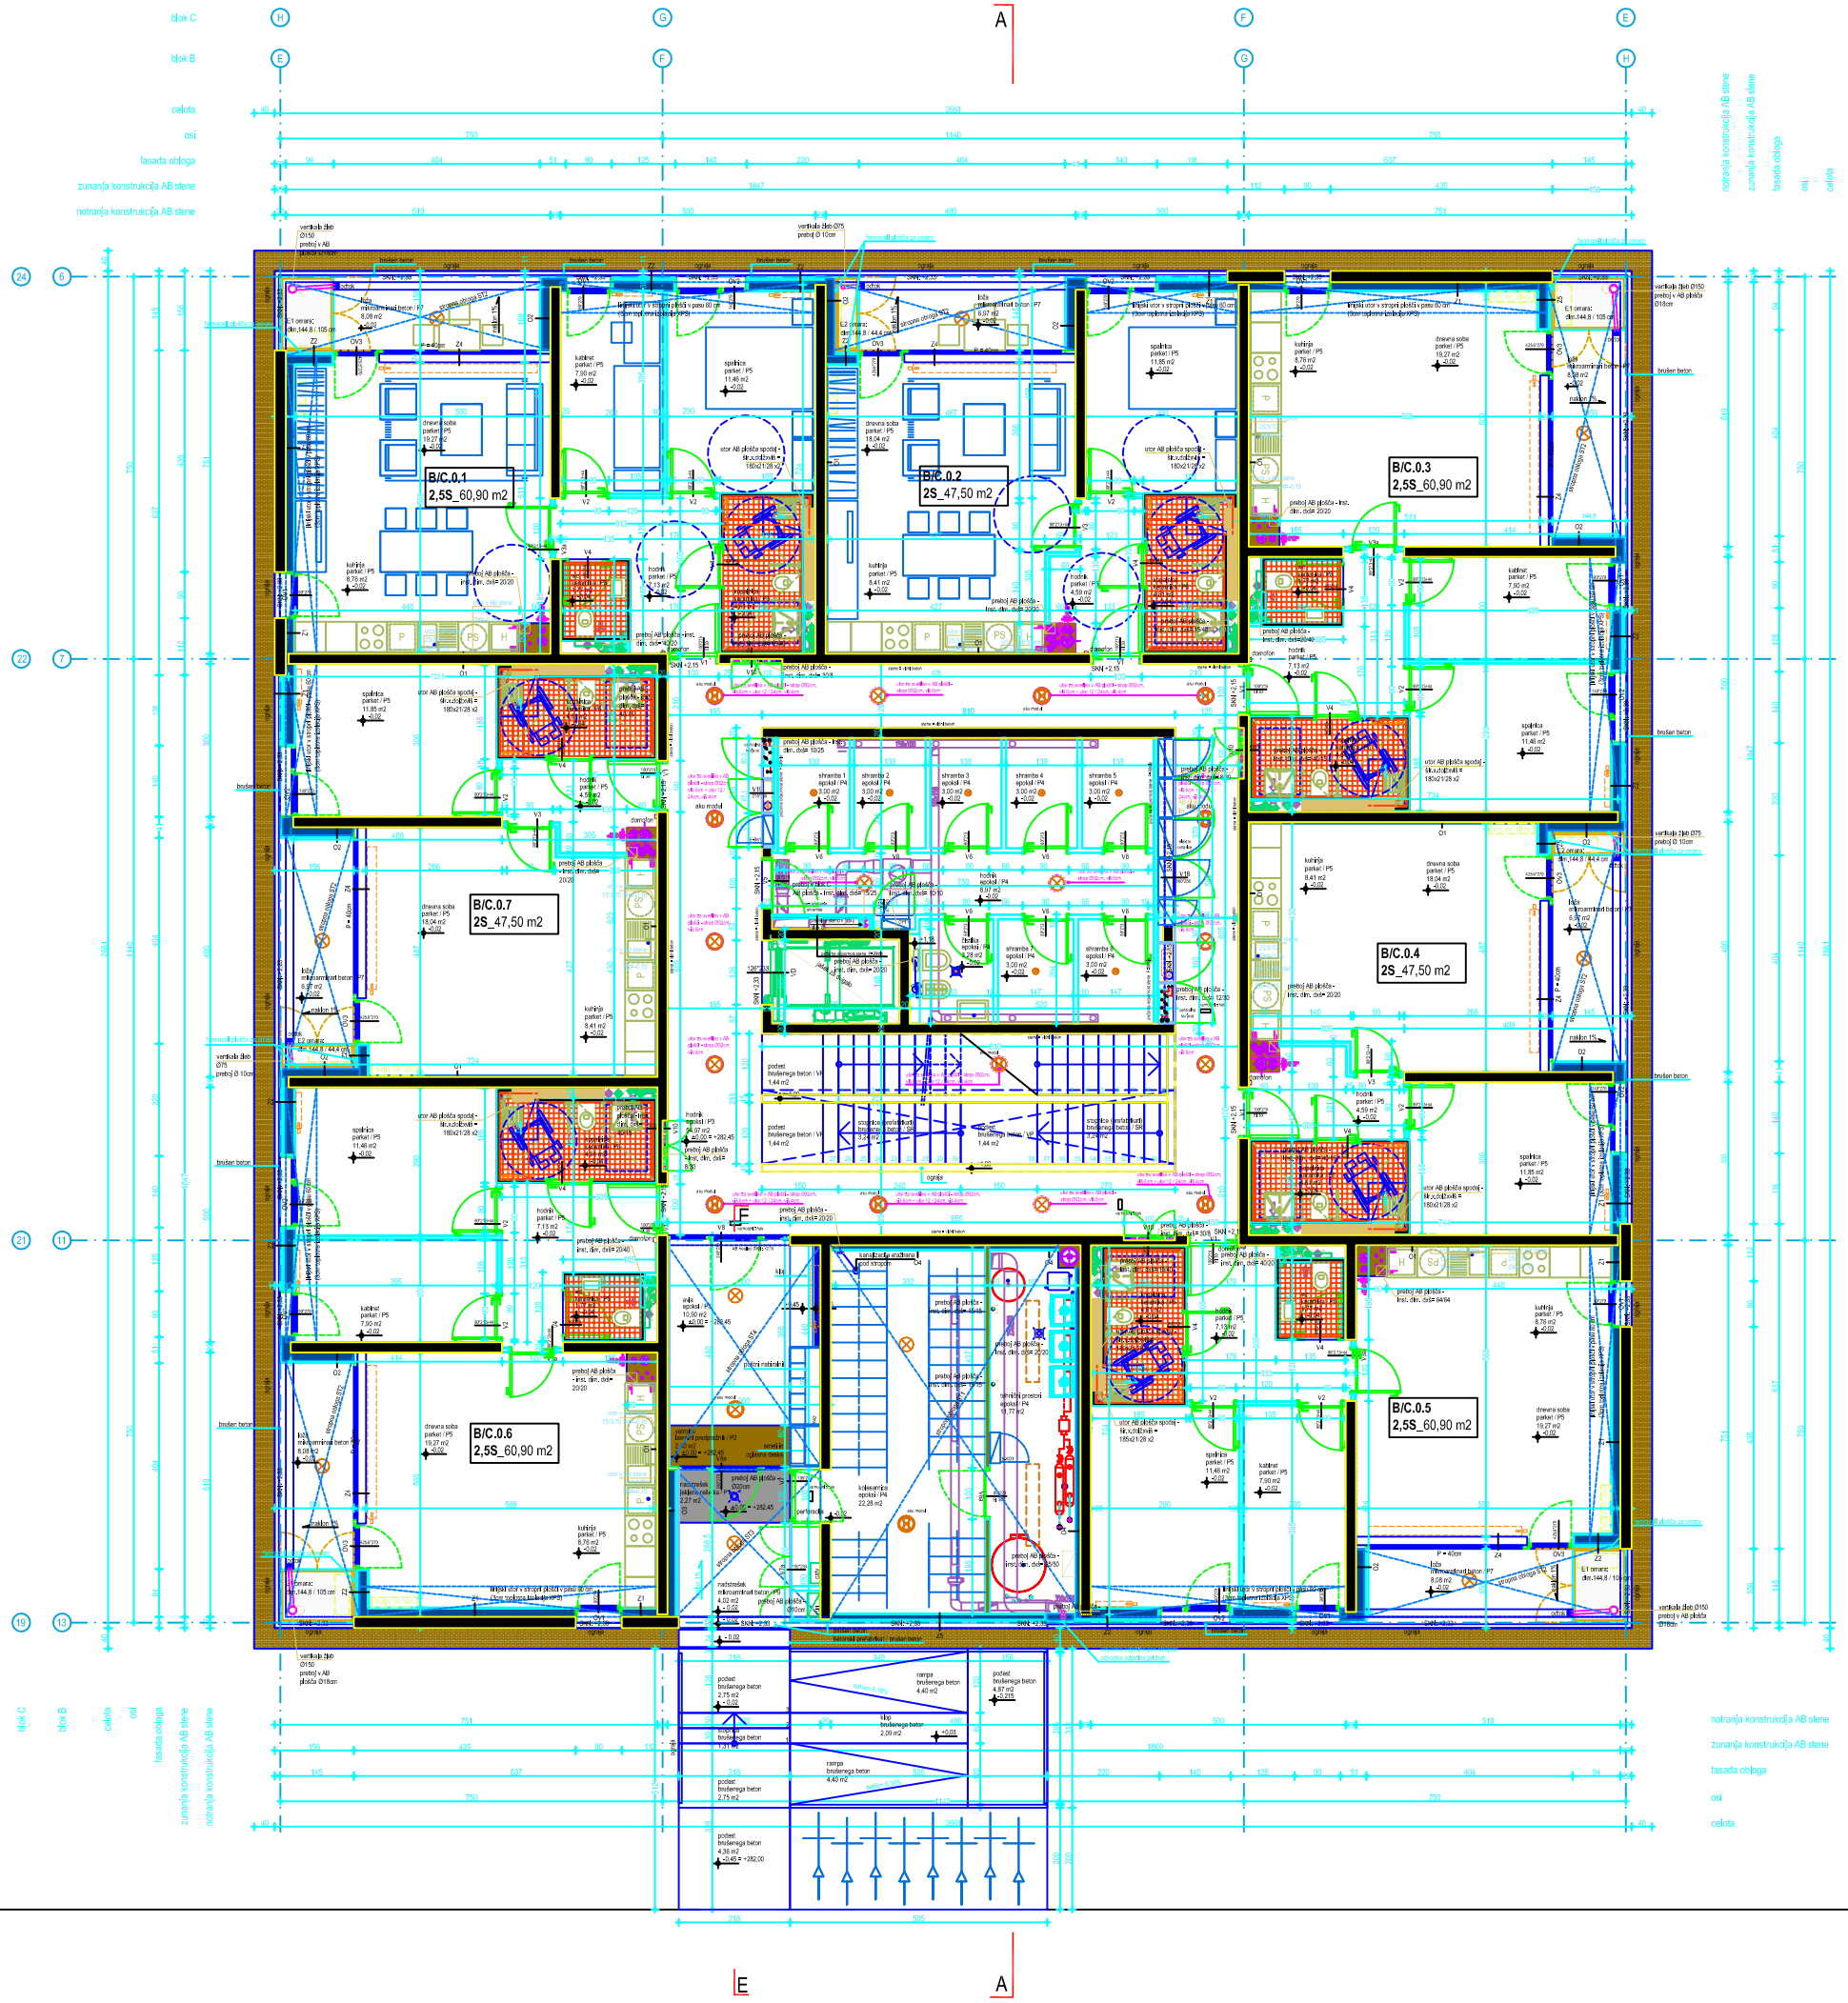

Tloris blok B, C
pritličje
±0,00 = 282,45

M 1: 50

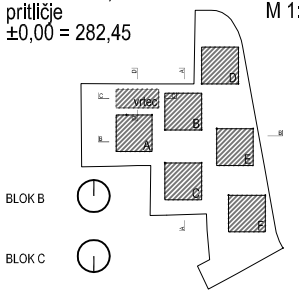

bevk perović arhitekti
tobačna 5 / si-1000 ljubljana
t+38612417630 / f+38612417637
info@bevkperovic.com / www.bevkperovic.com

Naziv objekta	Stanovanjska soseska MS 8/3 Polje
Ime ali naziv Investitorja	Javni stanovanjski sklad MOL Zarnikova ulica 3, Ljubljana
Številka projekta	07/06
Vrsta projekta	PID
Vrsta načrta	1-načrt arhitekture
Vsebina risbe	bloc B, C - tloris pritličja
Merilo	M 1:50
Odgovorni projektant	Maša Bevk, u.d.i.a.
Identifikacijska številka	A-1151
Odgovorni vodja projekta	Maša Bevk, u.d.i.a.
Identifikacijska številka	A-1151
Projektanti	Maša Bevk, u.d.i.a. Vasa J. Perović, MA-BIA Davorin Počivašek, u.d.i.a. Christophe Räss, d.p.i.g.
Številka risbe	07
Datum izdelave risbe	avgust 2011
Datum spremembe risbe	
Sprememba	