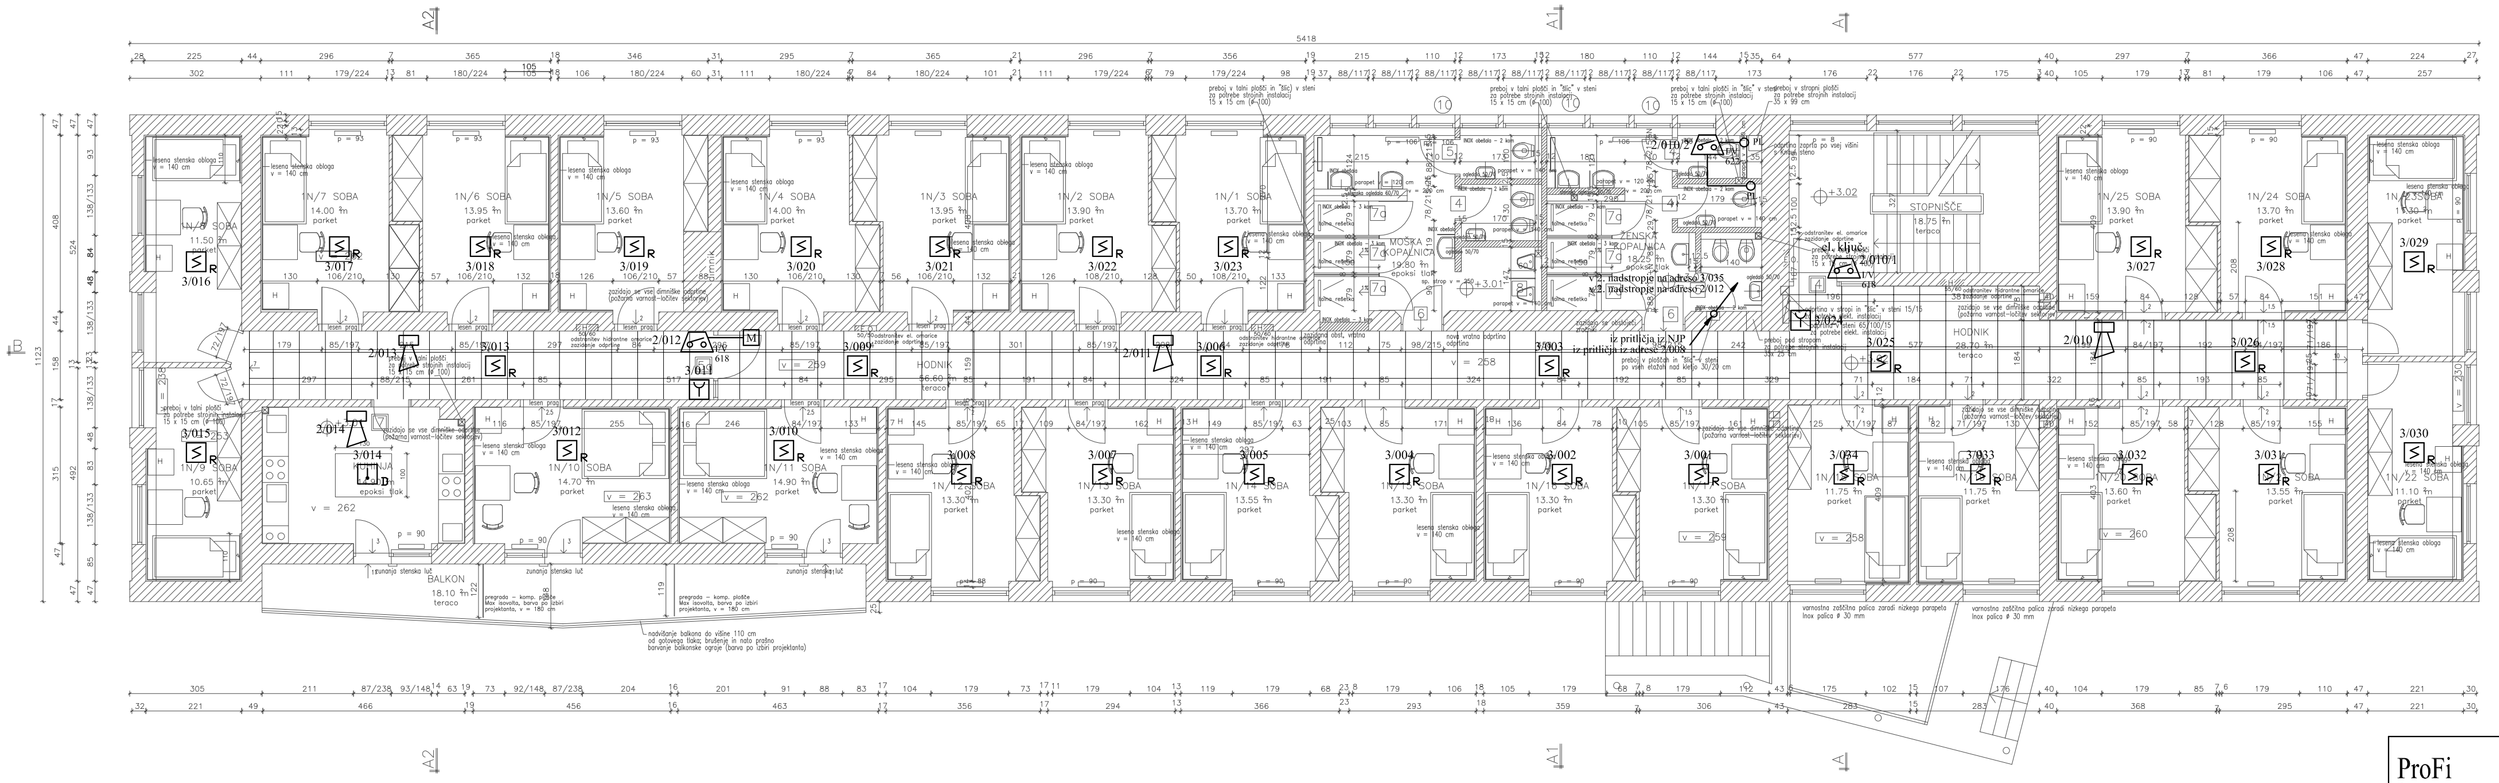

PROSTOR	m²	TLAK	STENE	STROP
1N/1 SOBA	13.70	parket	les.obloge,brušeno tdtex, v= 150 cm	beljeno
1N/2 SOBA	13.90	parket	les.obloge,brušeno tdtex, v= 150 cm	beljeno
1N/3 SOBA	13.95	parket	les.obloge,brušeno tdtex, v= 150 cm	beljeno
1N/4 SOBA	14.00	parket	les.obloge,brušeno tdtex, v= 150 cm	beljeno
1N/5 SOBA	13.60	parket	les.obloge,brušeno tdtex, v= 150 cm	beljeno
1N/6 SOBA	13.95	parket	les.obloge,brušeno tdtex, v= 150 cm	beljeno
1N/7 SOBA	14.00	parket	les.obloge,brušeno tdtex, v= 150 cm	beljeno
1N/8 SOBA	11.50	parket	les.obloge,brušeno tdtex, v= 150 cm	beljeno
1N/9 SOBA	10.65	parket	les.obloge,brušeno tdtex, v= 150 cm	beljeno
SKUPNA KUHINJA	14.90	kam.epoksid.	les.obloge,brušeno tdtex, v= 150 cm	beljeno, Knauf Delano
1N/10 SOBA	14.70	parket	les.obloge,brušeno tdtex, v= 150 cm	beljeno
1N/11 SOBA	14.90	parket	les.obloge,brušeno tdtex, v= 150 cm	beljeno
1N/12 SOBA	13.30	parket	les.obloge,brušeno tdtex, v= 150 cm	beljeno
1N/13 SOBA	13.30	parket	les.obloge,brušeno tdtex, v= 150 cm	beljeno
1N/14 SOBA	13.55	parket	les.obloge,brušeno tdtex, v= 150 cm	beljeno
1N/15 SOBA	13.30	parket	les.obloge,brušeno tdtex, v= 150 cm	beljeno
1N/16 SOBA	13.30	parket	les.obloge,brušeno tdtex, v= 150 cm	beljeno
1N/17 SOBA	13.30	parket	les.obloge,brušeno tdtex, v= 150 cm	beljeno
1N/18 SOBA	11.75	parket	les.obloge,brušeno tdtex, v= 150 cm	beljeno
1N/19 SOBA	11.75	parket	les.obloge,brušeno tdtex, v= 150 cm	beljeno
1N/20 SOBA	13.60	parket	les.obloge,brušeno tdtex, v= 150 cm	beljeno
1N/21 SOBA	13.50	parket	les.obloge,brušeno tdtex, v= 150 cm	beljeno
1N/22 SOBA	11.10	parket	les.obloge,brušeno tdtex, v= 150 cm	beljeno
1N/23 SOBA	11.30	parket	les.obloge,brušeno tdtex, v= 150 cm	beljeno
1N/24 SOBA	13.70	parket	les.obloge,brušeno tdtex, v= 150 cm	beljeno
1N/25 SOBA	13.90	parket	les.obloge,brušeno tdtex, v= 150 cm	beljeno
HODNIK PRED STOPNIŠČEM	28.70	tlak. terazo	les. strop tdtex, v= 150 cm	beljeno
HODNIK	56.60	tlak. terazo	beljeno	les. strop Knauf Delano
STOPNIŠČE	18.75	tlak. terazo	beljeno	les. strop Knauf Delano
ŽENSKA KOPALNICA IN WC	18.25	kam.epoksid.	beljeno	les. strop Knauf Delano
MOŠKA KOPALNICA IN WC	19.80	kam.epoksid.	beljeno	les. strop Knauf Delano
BALKON	18.10	tlak. terazo	beljeni omet	beljeni omet
(skupaj)	504.65	m²		

ProFi
Projektiranje in finančni inženiring d.o.o.
Brnčičeva 13,
1231 Ljubljana
ident.št. IZS 0550
tel.: +386-1-561-20-39
fax.: +386-1-561-54-25

Investitor :
JSS MOL,
Zarnikova 3,
1000 Ljubljana

Št. projekta: 64/2016

Št. načrta: E-16-BG5-040

Objekt:	SAMSKI DOM, Knobleharjeva 24, 1000 Ljubljana
Vsebina risbe:	TLORIS 1. NADSTROPJA - JAVLJANJE POŽARA
Naziv:	NAČRT ELEKTRIČNIH INSTALACIJ IN ELEKTRIČNE OPREME
Vrsta projektne dokumentacije:	PROJEKT ZA IZVEDBO

	Ime in priimek		Podpis
Odg. vodja projekta:	ALENKA DIVJAK, udia	ZAPS A-0145	
Odg. projektant:	BOJAN GERMOVŠEK, udie	IZS E-0037	
Projektant:	BOJAN GERMOVŠEK, udie	IZS E-0037	
Sodelovec:	ALEŠ ŠKUFCA		

Merilo:	1:100	Datum	MAJ 2016
Spremembe:		Št. risbe:	10

S:\PROJEKTI\2016_E-16-BG5-040_SAMSKI DOM-KNOBLEHARJEVA\ArP\21\tasdmnpppoouur.dwg, NT51