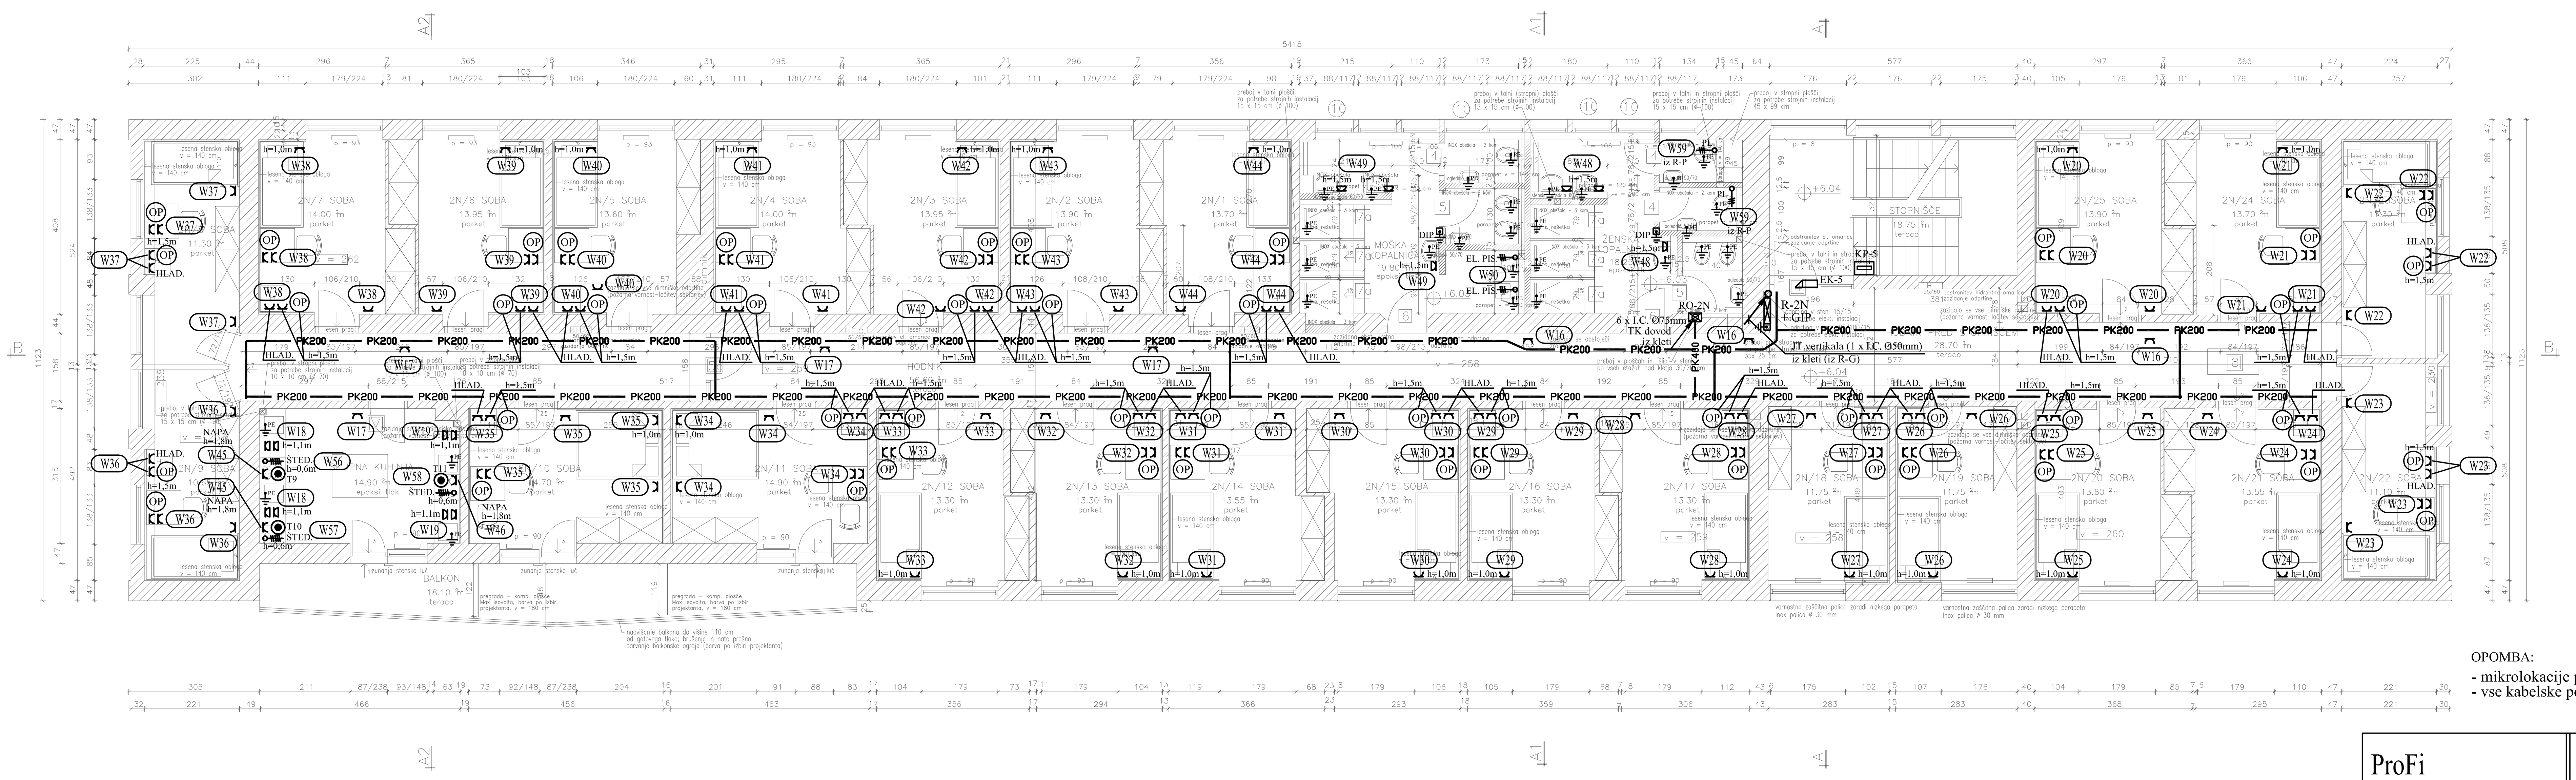

PROSTOR	m^2	TLAK	STENE	STROP
2N/1 SOBA	13.70 m^2	parket	les.obloge,beljeno latex v= 150 cm	beljeno
2N/2 SOBA	13.90 m^2	parket	les.obloge,beljeno latex v= 150 cm	beljeno
2N/3 SOBA	13.95 m^2	parket	les.obloge,beljeno latex v= 150 cm	beljeno
2N/4 SOBA	14.00 m^2	parket	les.obloge,beljeno latex v= 150 cm	beljeno
2N/5 SOBA	13.60 m^2	parket	les.obloge,beljeno latex v= 150 cm	beljeno
2N/6 SOBA	13.95 m^2	parket	les.obloge,beljeno latex v= 150 cm	beljeno
2N/7 SOBA	14.00 m^2	parket	les.obloge,beljeno latex v= 150 cm	beljeno
2N/8 SOBA	11.50 m^2	parket	les.obloge,beljeno latex v= 150 cm	beljeno
2N/9 SOBA	10.65 m^2	parket	les.obloge,beljeno latex v= 150 cm	beljeno
SKUPNA KUHINJA	14.90 m^2	sam.epoksid. tlak	ker. pl. v = 140 cm beljeno	sp. strop Knauf beljeno
2N/10 SOBA	14.70 m^2	parket	les.obloge,beljeno latex v= 150 cm	beljeno
2N/11 SOBA	14.90 m^2	parket	les.obloge,beljeno latex v= 150 cm	beljeno
2N/12 SOBA	13.30 m^2	parket	les.obloge,beljeno latex v= 150 cm	beljeno
2N/13 SOBA	13.30 m^2	parket	les.obloge,beljeno latex v= 150 cm	beljeno
2N/14 SOBA	13.55 m^2	parket	les.obloge,beljeno latex v= 150 cm	beljeno
2N/15 SOBA	13.30 m^2	parket	les.obloge,beljeno latex v= 150 cm	beljeno
2N/16 SOBA	13.30 m^2	parket	les.obloge,beljeno latex v= 150 cm	beljeno
2N/17 SOBA	13.30 m^2	parket	les.obloge,beljeno latex v= 150 cm	beljeno
2N/18 SOBA	11.75 m^2	parket	les.obloge,beljeno latex v= 150 cm	beljeno
2N/19 SOBA	11.75 m^2	parket	les.obloge,beljeno latex v= 150 cm	beljeno
2N/20 SOBA	13.60 m^2	parket	les.obloge,beljeno latex v= 150 cm	beljeno
2N/21 SOBA	13.55 m^2	parket	les.obloge,beljeno latex v= 150 cm	beljeno
2N/22 SOBA	11.10 m^2	parket	les.obloge,beljeno latex v= 150 cm	beljeno
2N/23 SOBA	11.30 m^2	parket	les.obloge,beljeno latex v= 150 cm	beljeno
2N/24 SOBA	13.70 m^2	parket	les.obloge,beljeno latex v= 150 cm	beljeno
2N/25 SOBA	13.90 m^2	parket	les.obloge,beljeno latex v= 150 cm	beljeno
HODNIK PRED STOPNIŠČEM	28.70 m^2	obst. teraco	beljeno latex v= 150	sp. strop Armstrong
HODNIK	56.60 m^2	obst. teraco	beljeno latex v= 150	sp. strop Armstrong
STOPNIŠČE	18.75 m^2	obst. teraco	beljeno latex v= 150	sp. strop Knauf beljeno
ŽENSKA KOPALNICA IN WC	18.25 m^2	sam.epoksid. tlak	ker. pl.	sp. strop Knauf beljeno
MOŠKA KOPALNICA IN WC	19.80 m^2	sam.epoksid. tlak	ker. pl.	sp. strop Knauf beljeno
BALKON	18.10 m^2	obst. teraco	beljeni omet	beljeni omet
skupaj	504.65 m^2			

OPOMBA:
- mikrolokacije priključkov se izvede po načrtu tehnologije in notranje opreme!
- vse kabelske police, ki niso v spuščenem stropu so opremljene s pokrovom!

ProFi
Projektiranje in finančni inženiring d.o.o.
Brnčičeva 13,
1231 Ljubljana
ident.št. IZS 0550
tel.: +386-1-561-20-39
fax.: +386-1-561-54-25

Objekt:	SAMSKI DOM, Knobleharjeva 24, 1000 Ljubljana
Vsebina risbe:	TLORIS 2. NADSTROPJA - MOČ, TELEKOMUNIKACIJE
Načrt:	NAČRT ELEKTRIČNIH INSTALACIJ IN ELEKTRIČNE OPREME
Vrsta projektne dokumentacije:	PROJEKT ZA IZVEDBO
Investitor:	JSS MOL, Zarnikova 3, 1000 Ljubljana
Št. projekta:	64/2016
Št. načrta:	E-16-BG5-040

	Ime in priimek		Podpis
Odg. vodja projekta:	ALENKA DIVJAK, udia	ZAPS A-0145	
Odg. projektant:	BOJAN GERMOVŠEK, udie	IZS E-0037	
Projektant:	BOJAN GERMOVŠEK, udie	IZS E-0037	
Sodelavec:	ALEŠ ŠKUFCA		
Merilo:	1:100	Datum	MAJ 2016
Spremembe:		Št. risbe:	12

S:\PROJEKTI-2016_E-16-BG5-040_SAMSKI DOM-KNOBLEHARJEVA-PZI\2nadstropje-moc_telekom.dwg, NT5\\