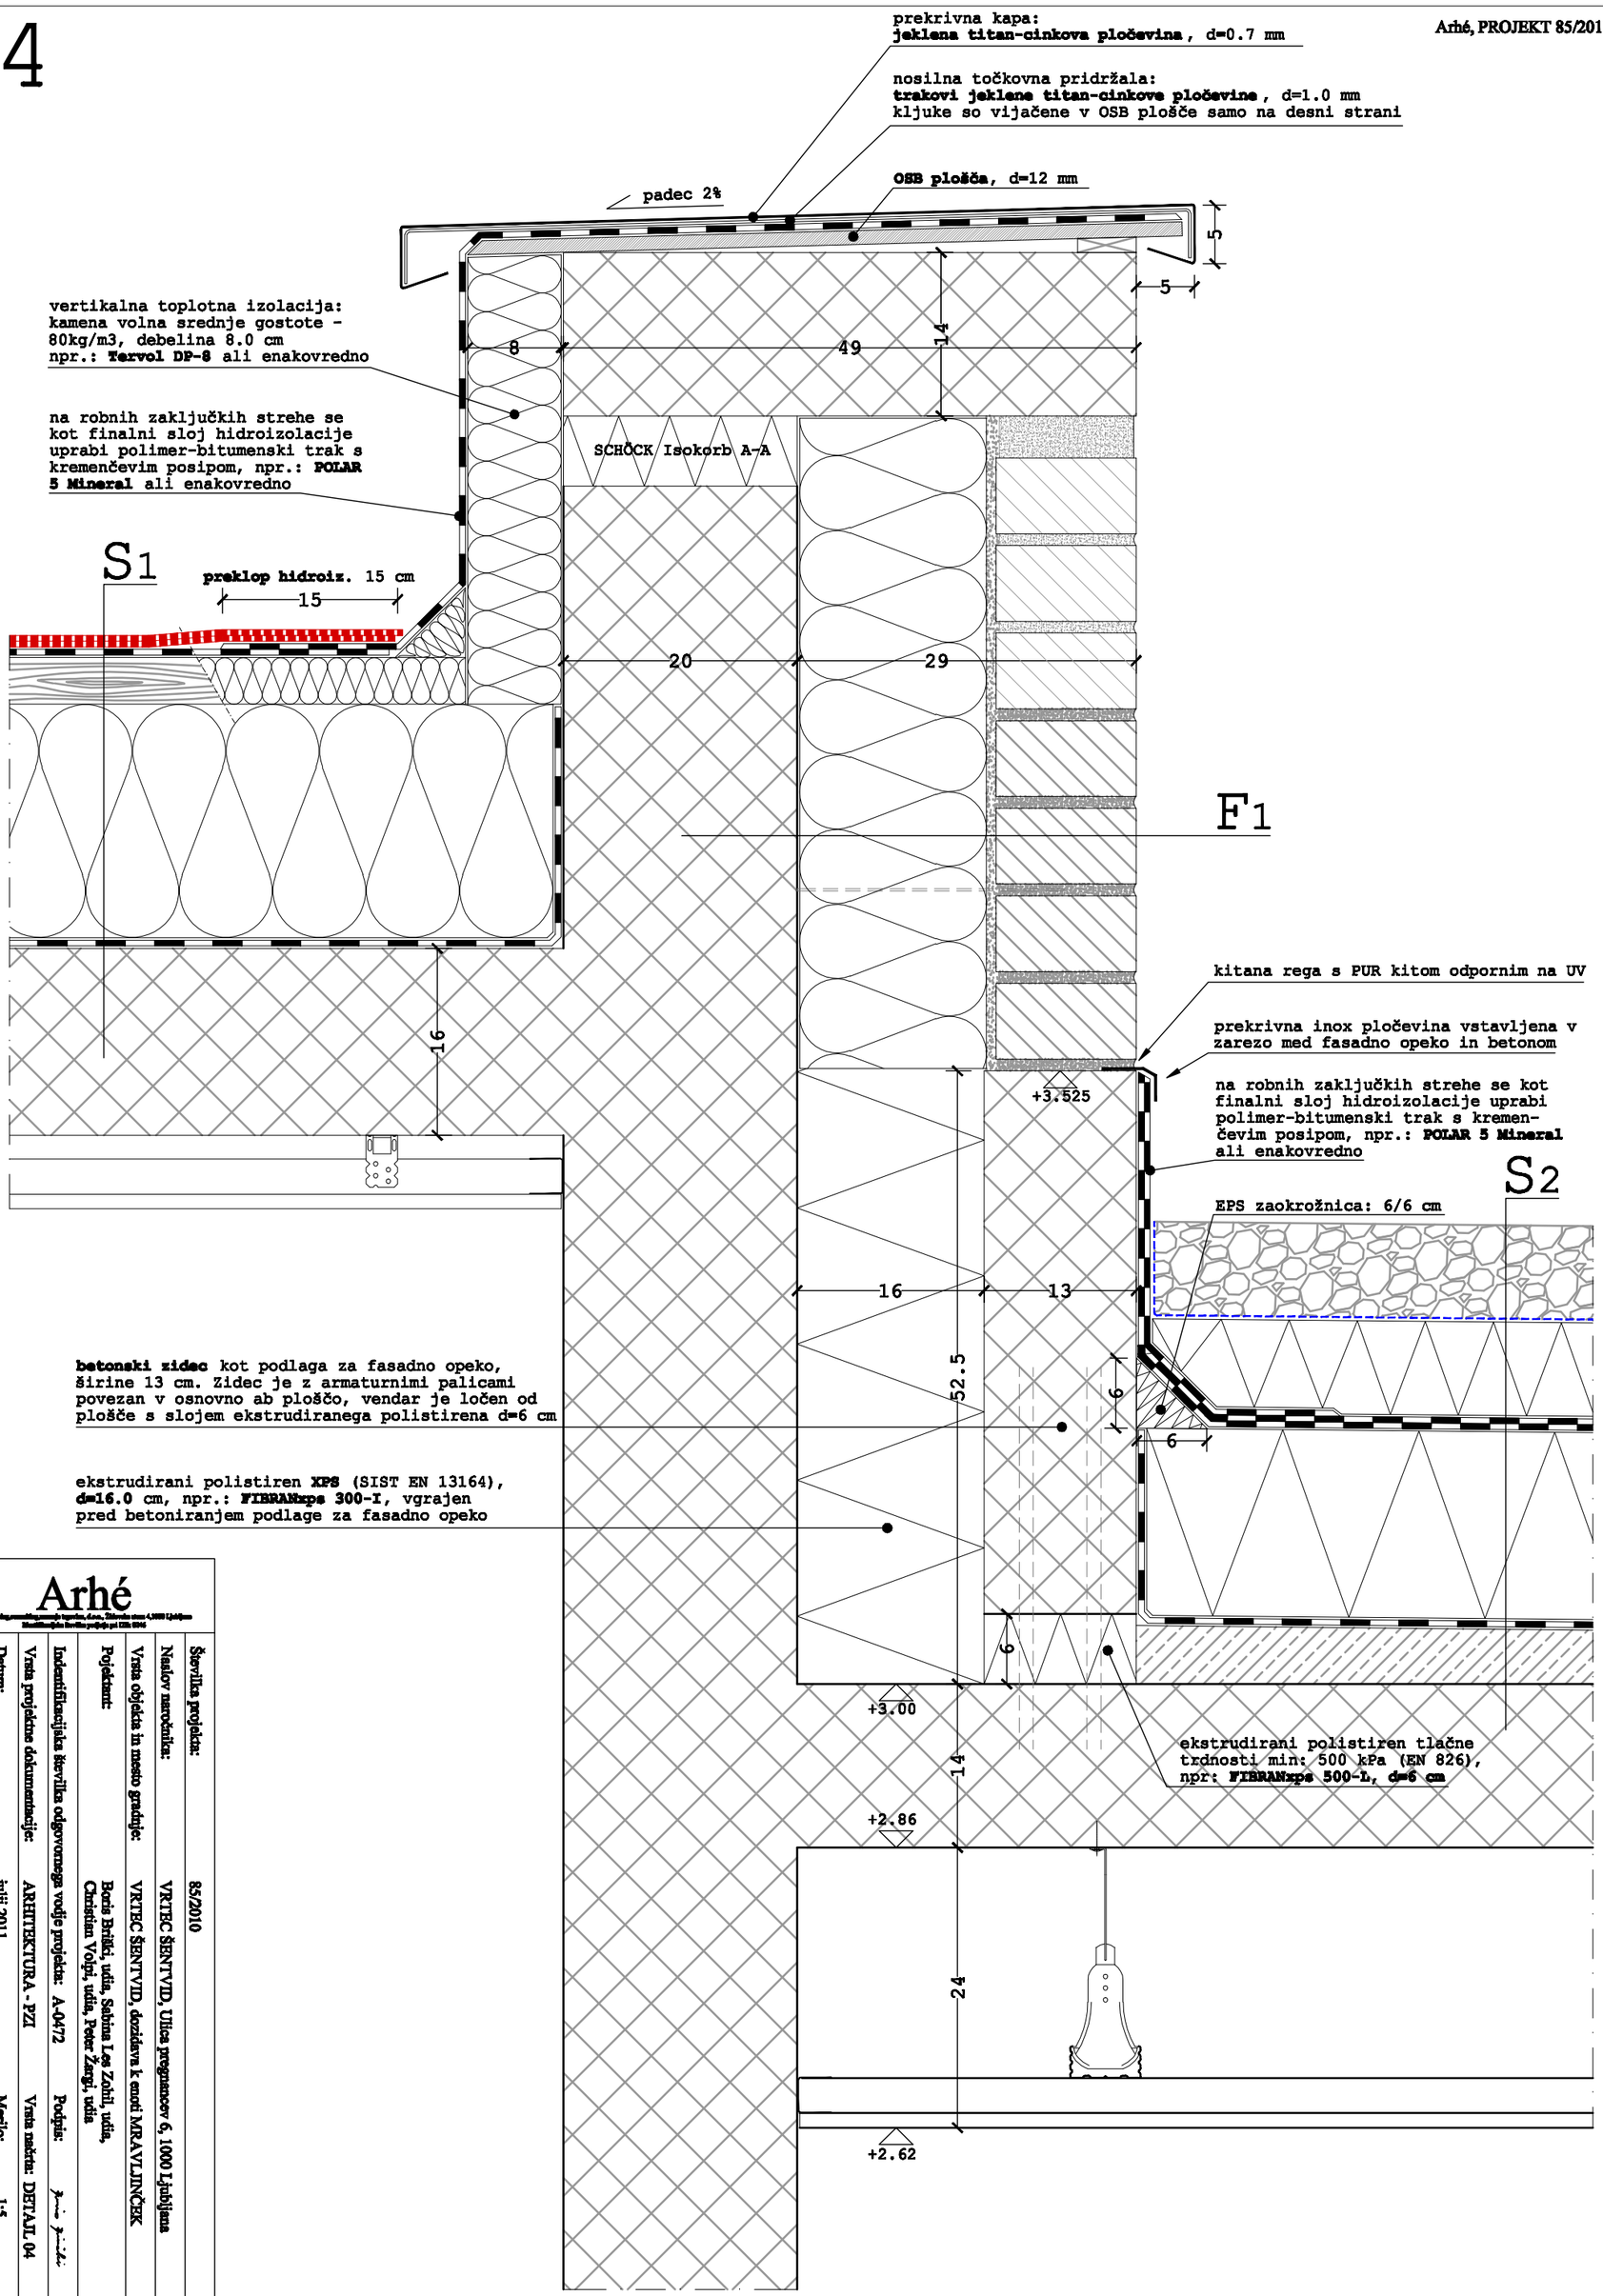

betonski zidec kot podlaga za fasadno opeko, širine 13 cm. Zidec je z armaturnimi palicami povezan v osnovno ab ploščo, vendar je ločen od plošče s slojem ekstrudiranega polistirena d=6 cm

ekstrudirani polistiren **XPS** (SIST EN 13164), **d=16.0** cm, npr.: **FIBRANxps 300-I**, vgrajen pred betoniranjem podlage za fasadno opeko

Arhé

Številka projekta:	85/2010
Naslov naročnika:	VRTEC ŠENTVID, Ulica pregnancev 6, 1000 Ljubljana
Vrsta objekta in mesto gradnje:	VRTEC ŠENTVID, dozidava k enoti MRAVLJINČEK
Projektant:	Boris Briški, udia, Sabina Lea Zobil, udia, Christian Volpi, udia, Peter Žargi, udia
Identifikacijska številka odgovornega vodje projekta:	A-0472
Podpis:	
Vrsta projektne dokumentacije:	ARHITEKTURA - PZI
Vrsta načrta:	DETAJL 04
Datum:	julij 2011
Merilo:	1:5
Številka mape:	A1
Številka lista:	24