


- F1
- fasadna obloga:
 - fasadna opaka** 120/250/65 mm **12.0** cm
 - barva in tekstura po izbiri arhitekta,
 - sidrana v nosilno steno z inox sidri
 - (5 sider/m² - po DIN 1053)
 - **cementna malta** kot polnilo med zidaki **1.0** cm
 - in slojem toplotne izolacije
 - toplotna izolacija:
 - mineralna volna** SIST EN 13162, **16.0** cm
 - [λ_D = max.0.037 W/(m.K), ρ = min.60kg/m³]
 - npr.: **TESVOL FP-1** ali enakovredno
 - plošče sidrane na betonsko steno,
 - (2 nylon sidri na ploščo)
 - **As stena** **20.0** cm

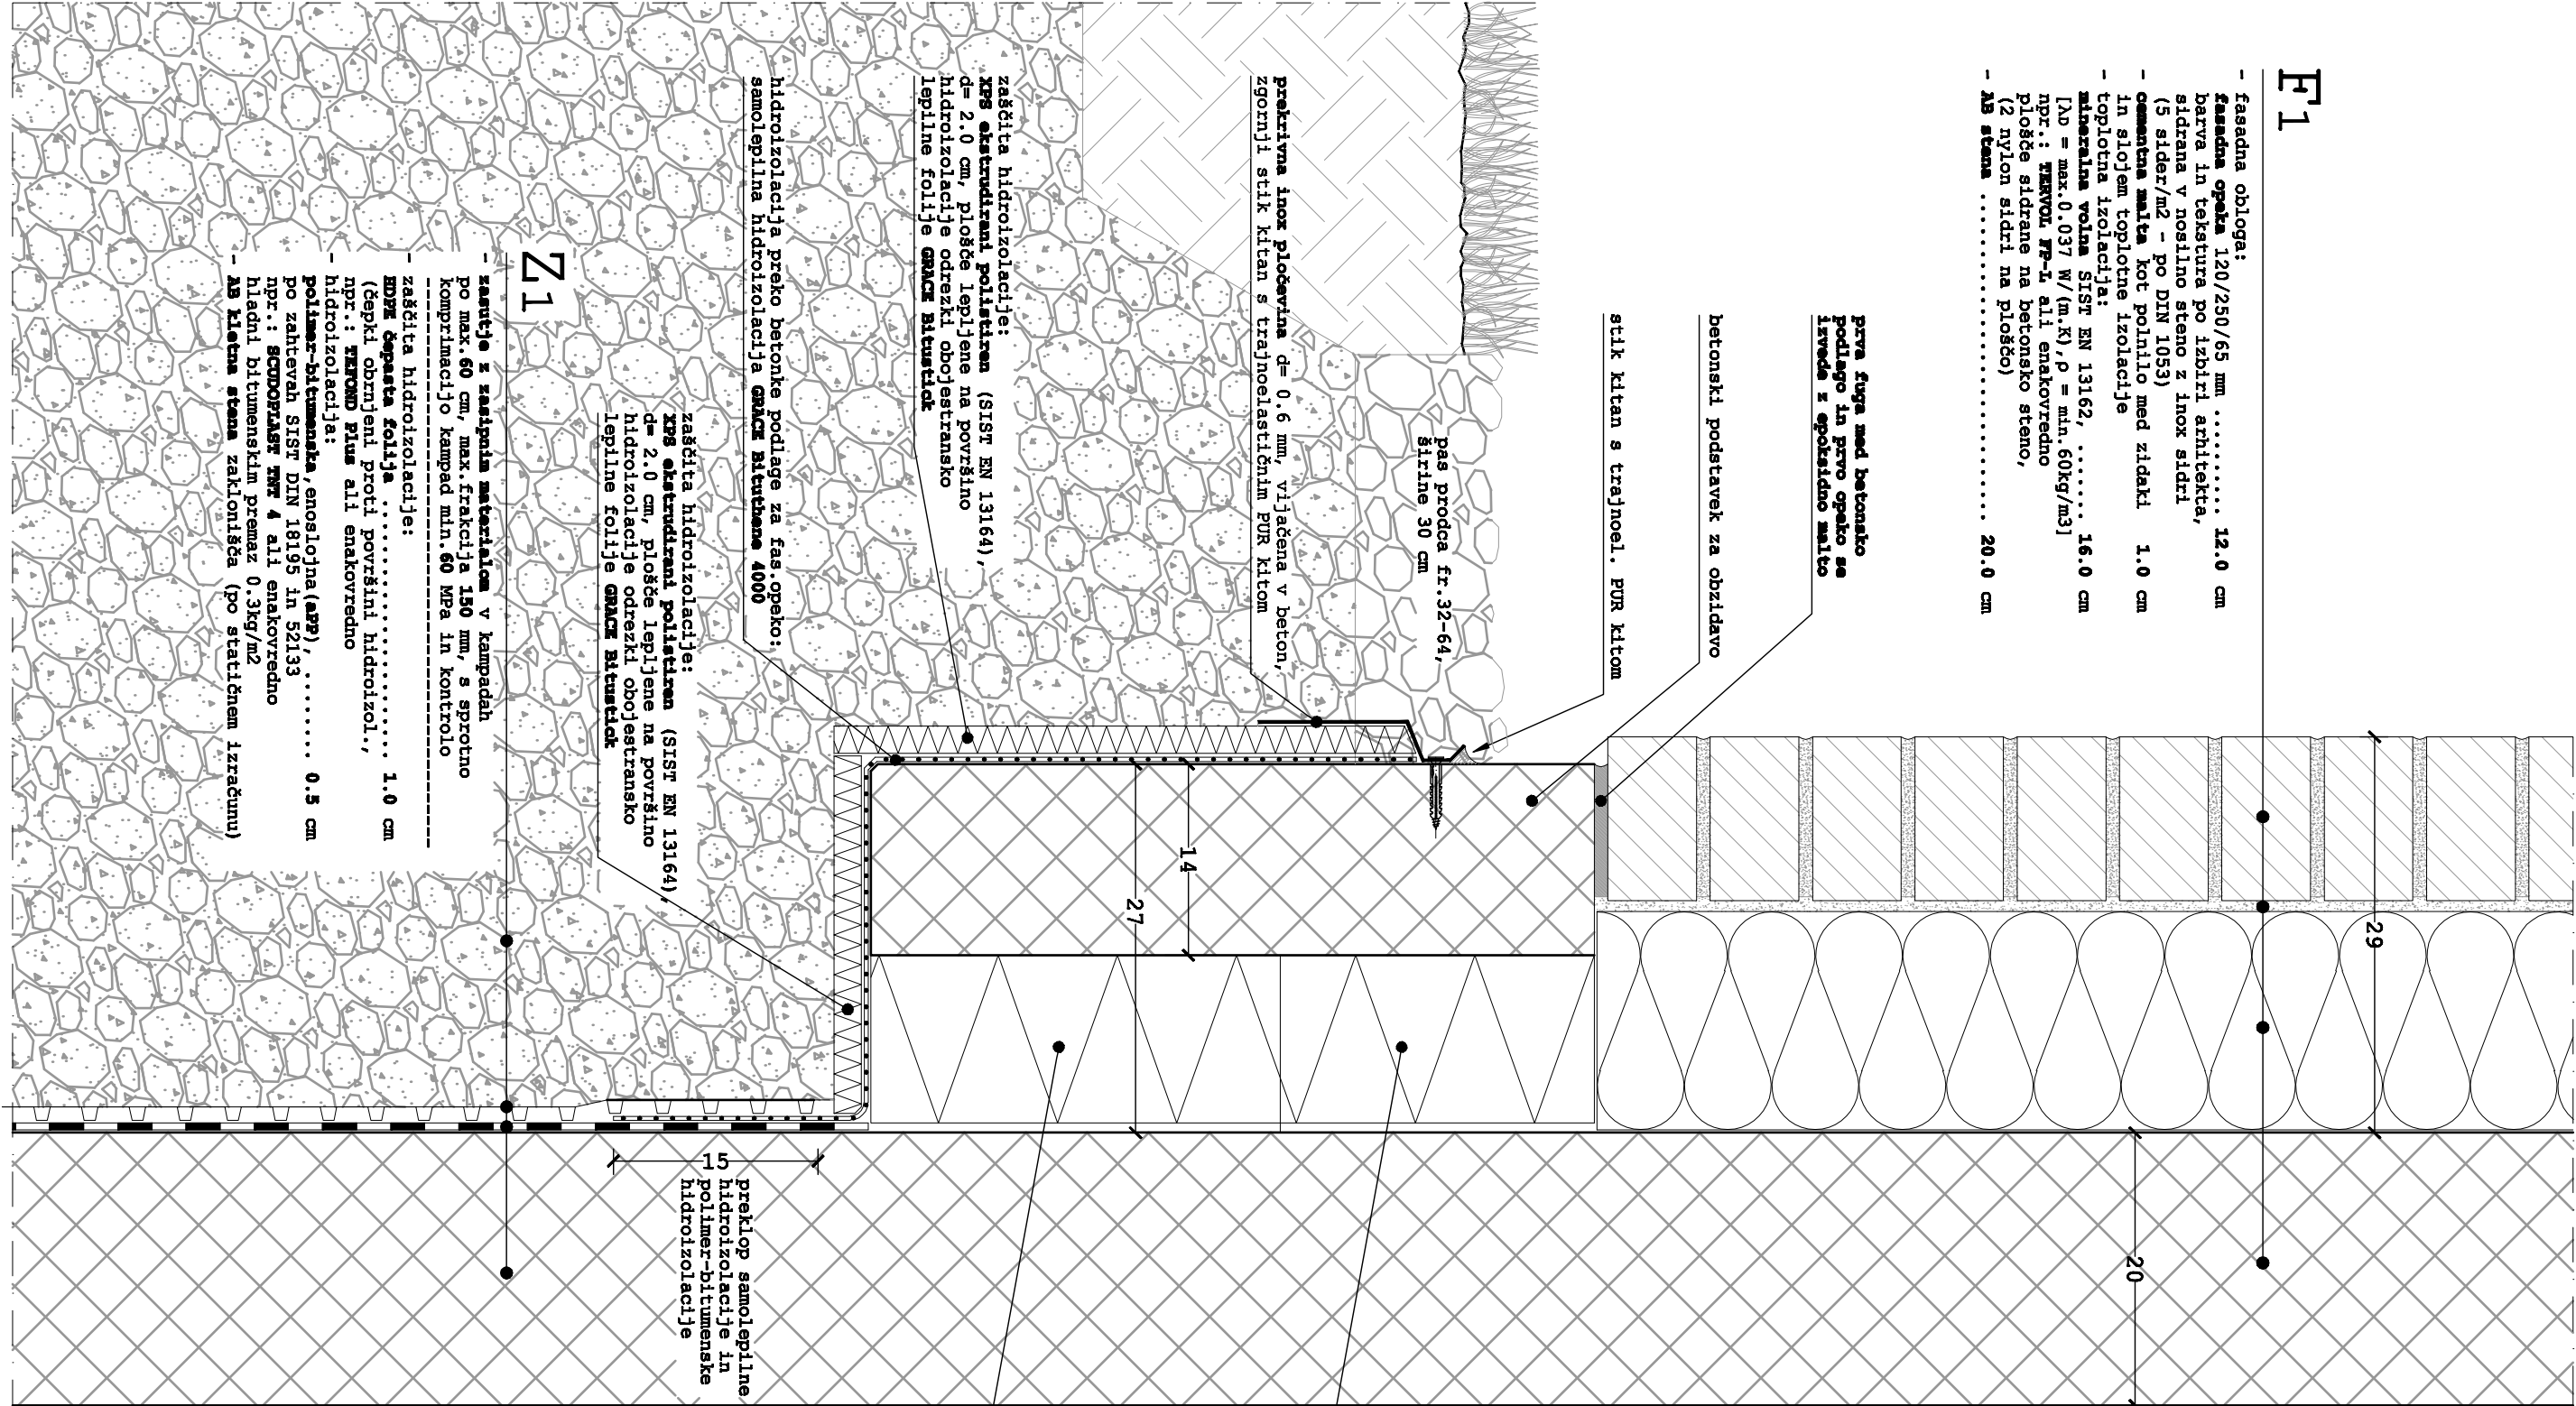

Številka projekta:	85/2010
Naslov naročnika:	VRTEC ŠENTVID, Ulica preganancev 6, 1000 Ljubljana
Vrsta objekta in mesto gradnje:	VRTEC ŠENTVID, dozdava k emot MRAVLJINČEK
Projektant:	Boris Bräkt, udiä, Sabina Les Zohil, udiä, Christian Volpi, udiä, Peter Zargl, udiä
Identifikacijska številka odgovornega vodje projekta:	A-0472
Vrsta projektna dokumentacije:	ARHITEKTURA - PZI
Vrsta načrta:	DETALJ 12
Mestilo:	Julij 2011
Številka lista:	32