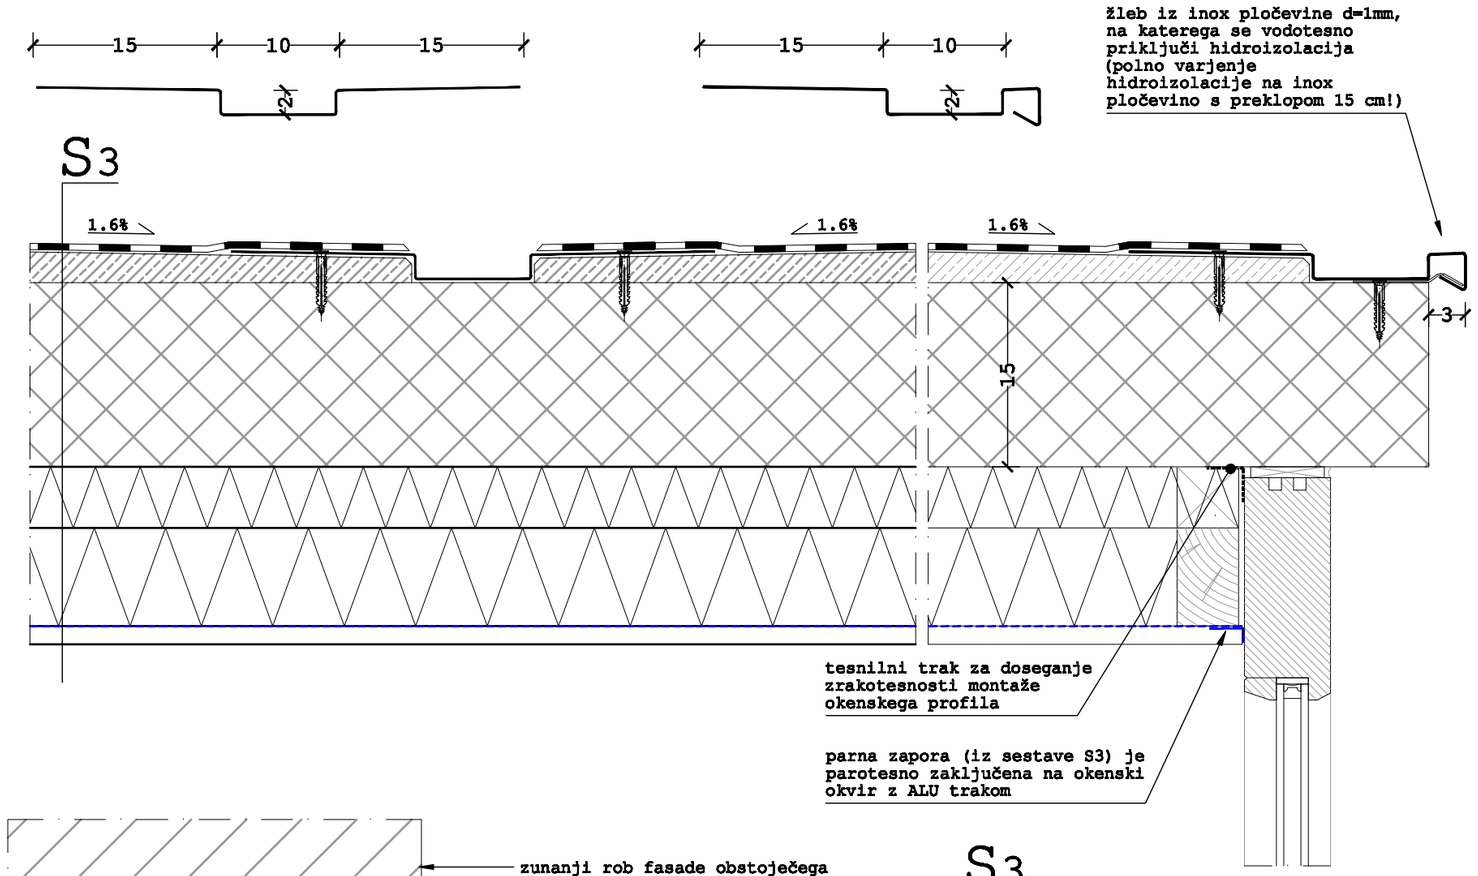

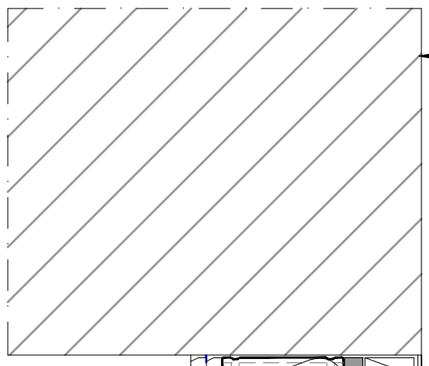

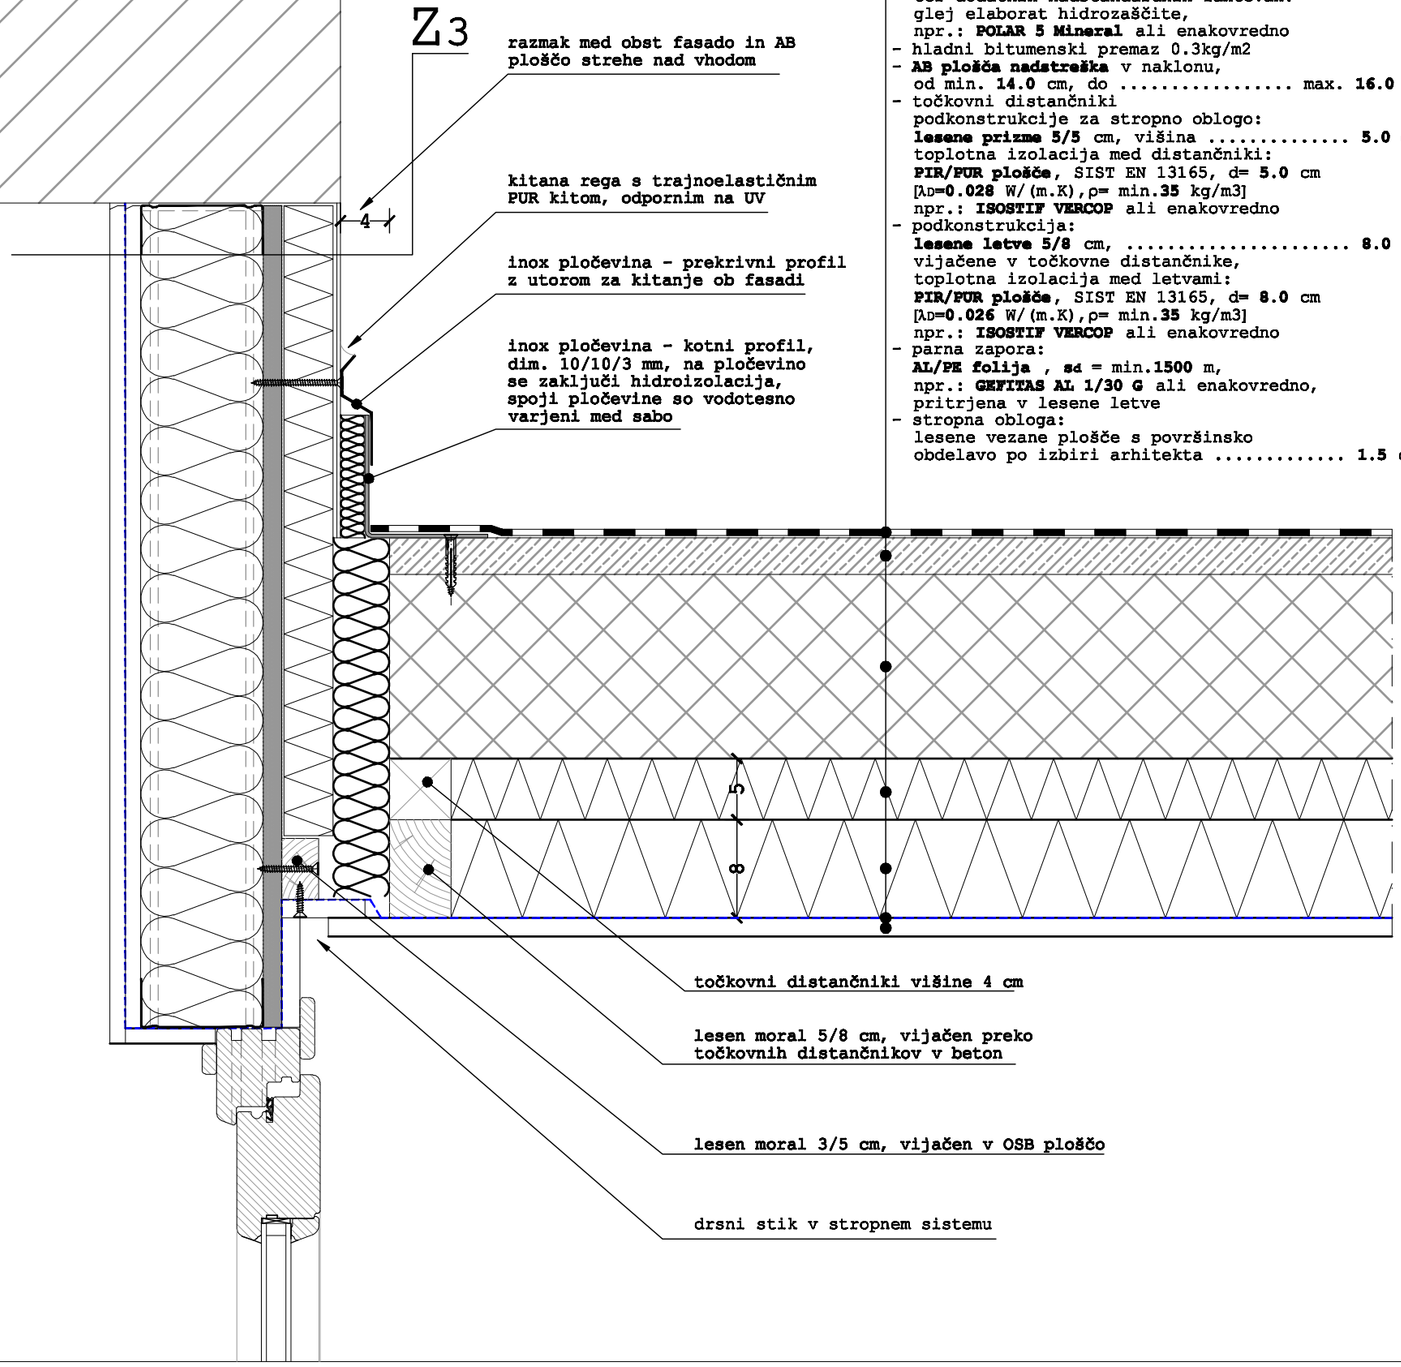

S3

- hidroizolacija:
  polimer-bitumenska,dvoslojna(**APAO**), ... **0.5** cm
  po zahtevah euro smernic in SIST EN 52133,
  ter dodatnih nadstandardnih zahtevah:
  glej elaborat hidrozaščite,
  npr.: **POLAR 5 Mineral** ali enakovredno
- hladni bitumenski premaz 0.3kg/m2
- **AB plošča nadstrešk**a v naklonu,
  od min. **14.0** cm, do ..... max. **16.0** cm
- točkovni distančniki
  podkonstrukcije za stropno oblogo:
  lesene prizme 5/5 cm, višina ..... **5.0** cm
  toplotna izolacija med distančniki:
  PIR/PUR plošče, SIST EN 13165, d= **5.0** cm
  [λD=**0.028** W/(m.K),ρ= min.**35** kg/m3]
  npr.: **ISOSTIF VERCOP** ali enakovredno
- podkonstrukcija:
  lesene letve 5/8 cm, ... **8.0** cm
  vijačene v točkovne distančnike,
  toplotna izolacija med letvami:
  PIR/PUR plošče, SIST EN 13165, d= **8.0** cm
  [λD=**0.026** W/(m.K),ρ= min.**35** kg/m3]
  npr.: **ISOSTIF VERCOP** ali enakovredno
- parna zapora:
  AL/PE folija , **sd** = min.**1500** m,
  npr.: **GEFITAS AL 1/30 G** ali enakovredno,
  pritrjena v lesene letve
- stropna obloga:
  lesene vezane plošče s površinsko
  obdelavo po izbiri arhitekta ..... **1.5** cm

Arhé

Številka projekta:	85/2010
Naslov naročnika:	VRTEC ŠENTVID, Ulica pregnancev 6, 1000 Ljubljana
Vrsta objekta in mesto gradnje:	VRTEC ŠENTVID, dozidava k enoti MRAVLJINČEK
Projektanti:	Borin Briški, udia, Sabina Lea Zobil, udia, Christian Volpi, udia, Peter Žargi, udia
Identifikacijska številka odgovornega vodje projekta:	A-0472
Podpis:	
Vrsta projektne dokumentacije:	ARHITEKTURA - PZI
Vrsta načrta:	DETAJL 21
Datum:	julij 2011
Merilo:	1:5
Številka mape:	A1
številka lista:	41