22

Številka projekta:	85/2010		
Naslov naročnika:	VRTEC ŠENTVID, Ulica pregnancev 6, 1000 Ljubljana		
Vrsta objekta in mesto gradnje:	VRTEC ŠENTVID, dozidava k enoti MRAVLJINČEK		
Pojektant:	Boris Briški, udia, Sabina Les Zohil, udia, Christian Volpi, udia, Peter Žargi, udia		
Indentifikacijska številka odgovornega vodje projekta:	A-0472	Podpis:	
Vrsta projektne dokumentacije:	ARHITEKTURA - PZI	Vrsta načrta:	DETAJL 22
Datum:	julij 2011	Merilo:	1:5
Številka mape:	A1	številka lista:	42

P2/A

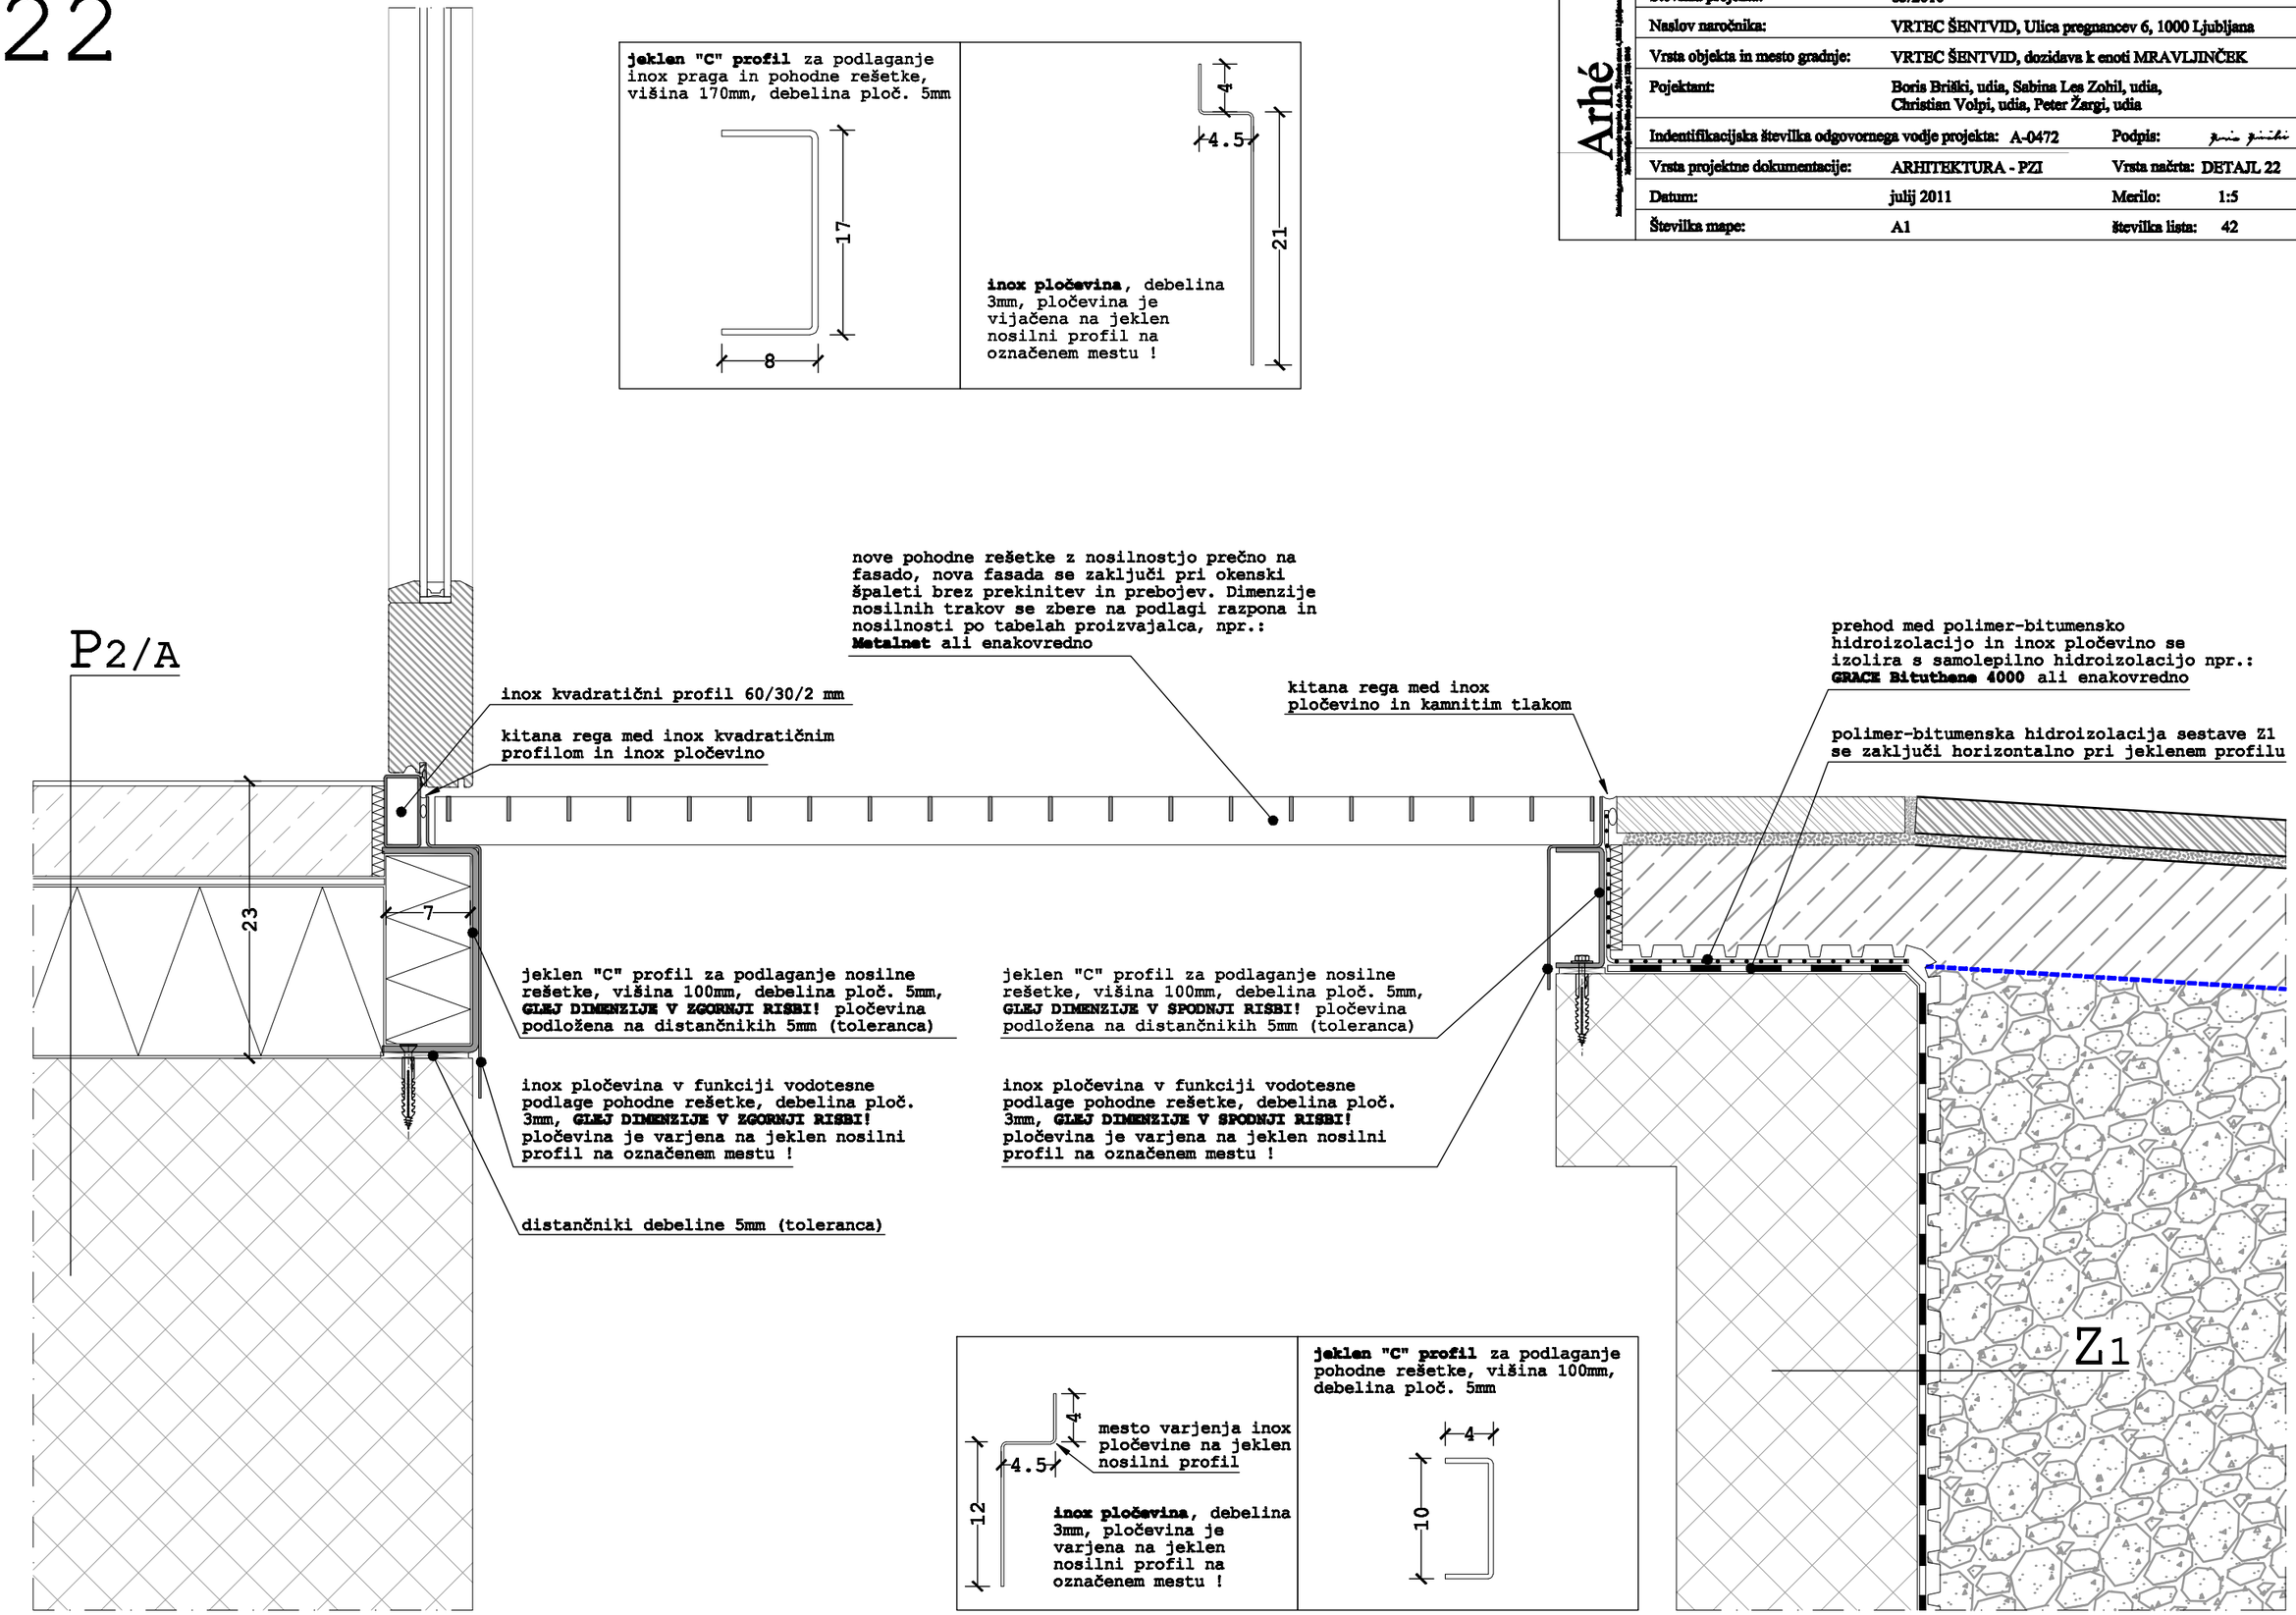

jeklen "C" profil za podlaganje inox praga in pohodne rešetke, višina 170mm, debelina ploč. 5mm

inox pločevina, debelina 3mm, pločevina je vijačena na jeklen nosilni profil na označenem mestu !

mesto varjenja inox pločevine na jeklen nosilni profil

inox pločevina, debelina 3mm, pločevina je varjena na jeklen nosilni profil na označenem mestu !

jeklen "C" profil za podlaganje pohodne rešetke, višina 100mm, debelina ploč. 5mm