GEOMA, geodetske storitve Matjaž Vovk s.p.
Proletarska cesta 4, 1000 Ljubljana tel.: 01 521 10 77; gsm 041 690 408 e-mail: geoma@ siol.net
Podjetje je vpisano v imenik geodetskih podjetij pri IZS pod št. 0158

GEODETSKI NAČRT št.: 030/2010

			Dne	Ime in priimek
MERILO	M = 1 : 500			
KATASTRSKA OBČINA	VIŽMARJE	NAROČNIK	23.08.2011	Vrtec Šentvid Ul. pregnancev 6, Lj.-Šentvid
PARC. ŠT	199/6, 200/4, 202/1	MERITVE IZVEDEL	07.09.2011	Matjaž Vovk, geom.
ODGOVORNI GEODET		GEODETSKO PODJETJE		

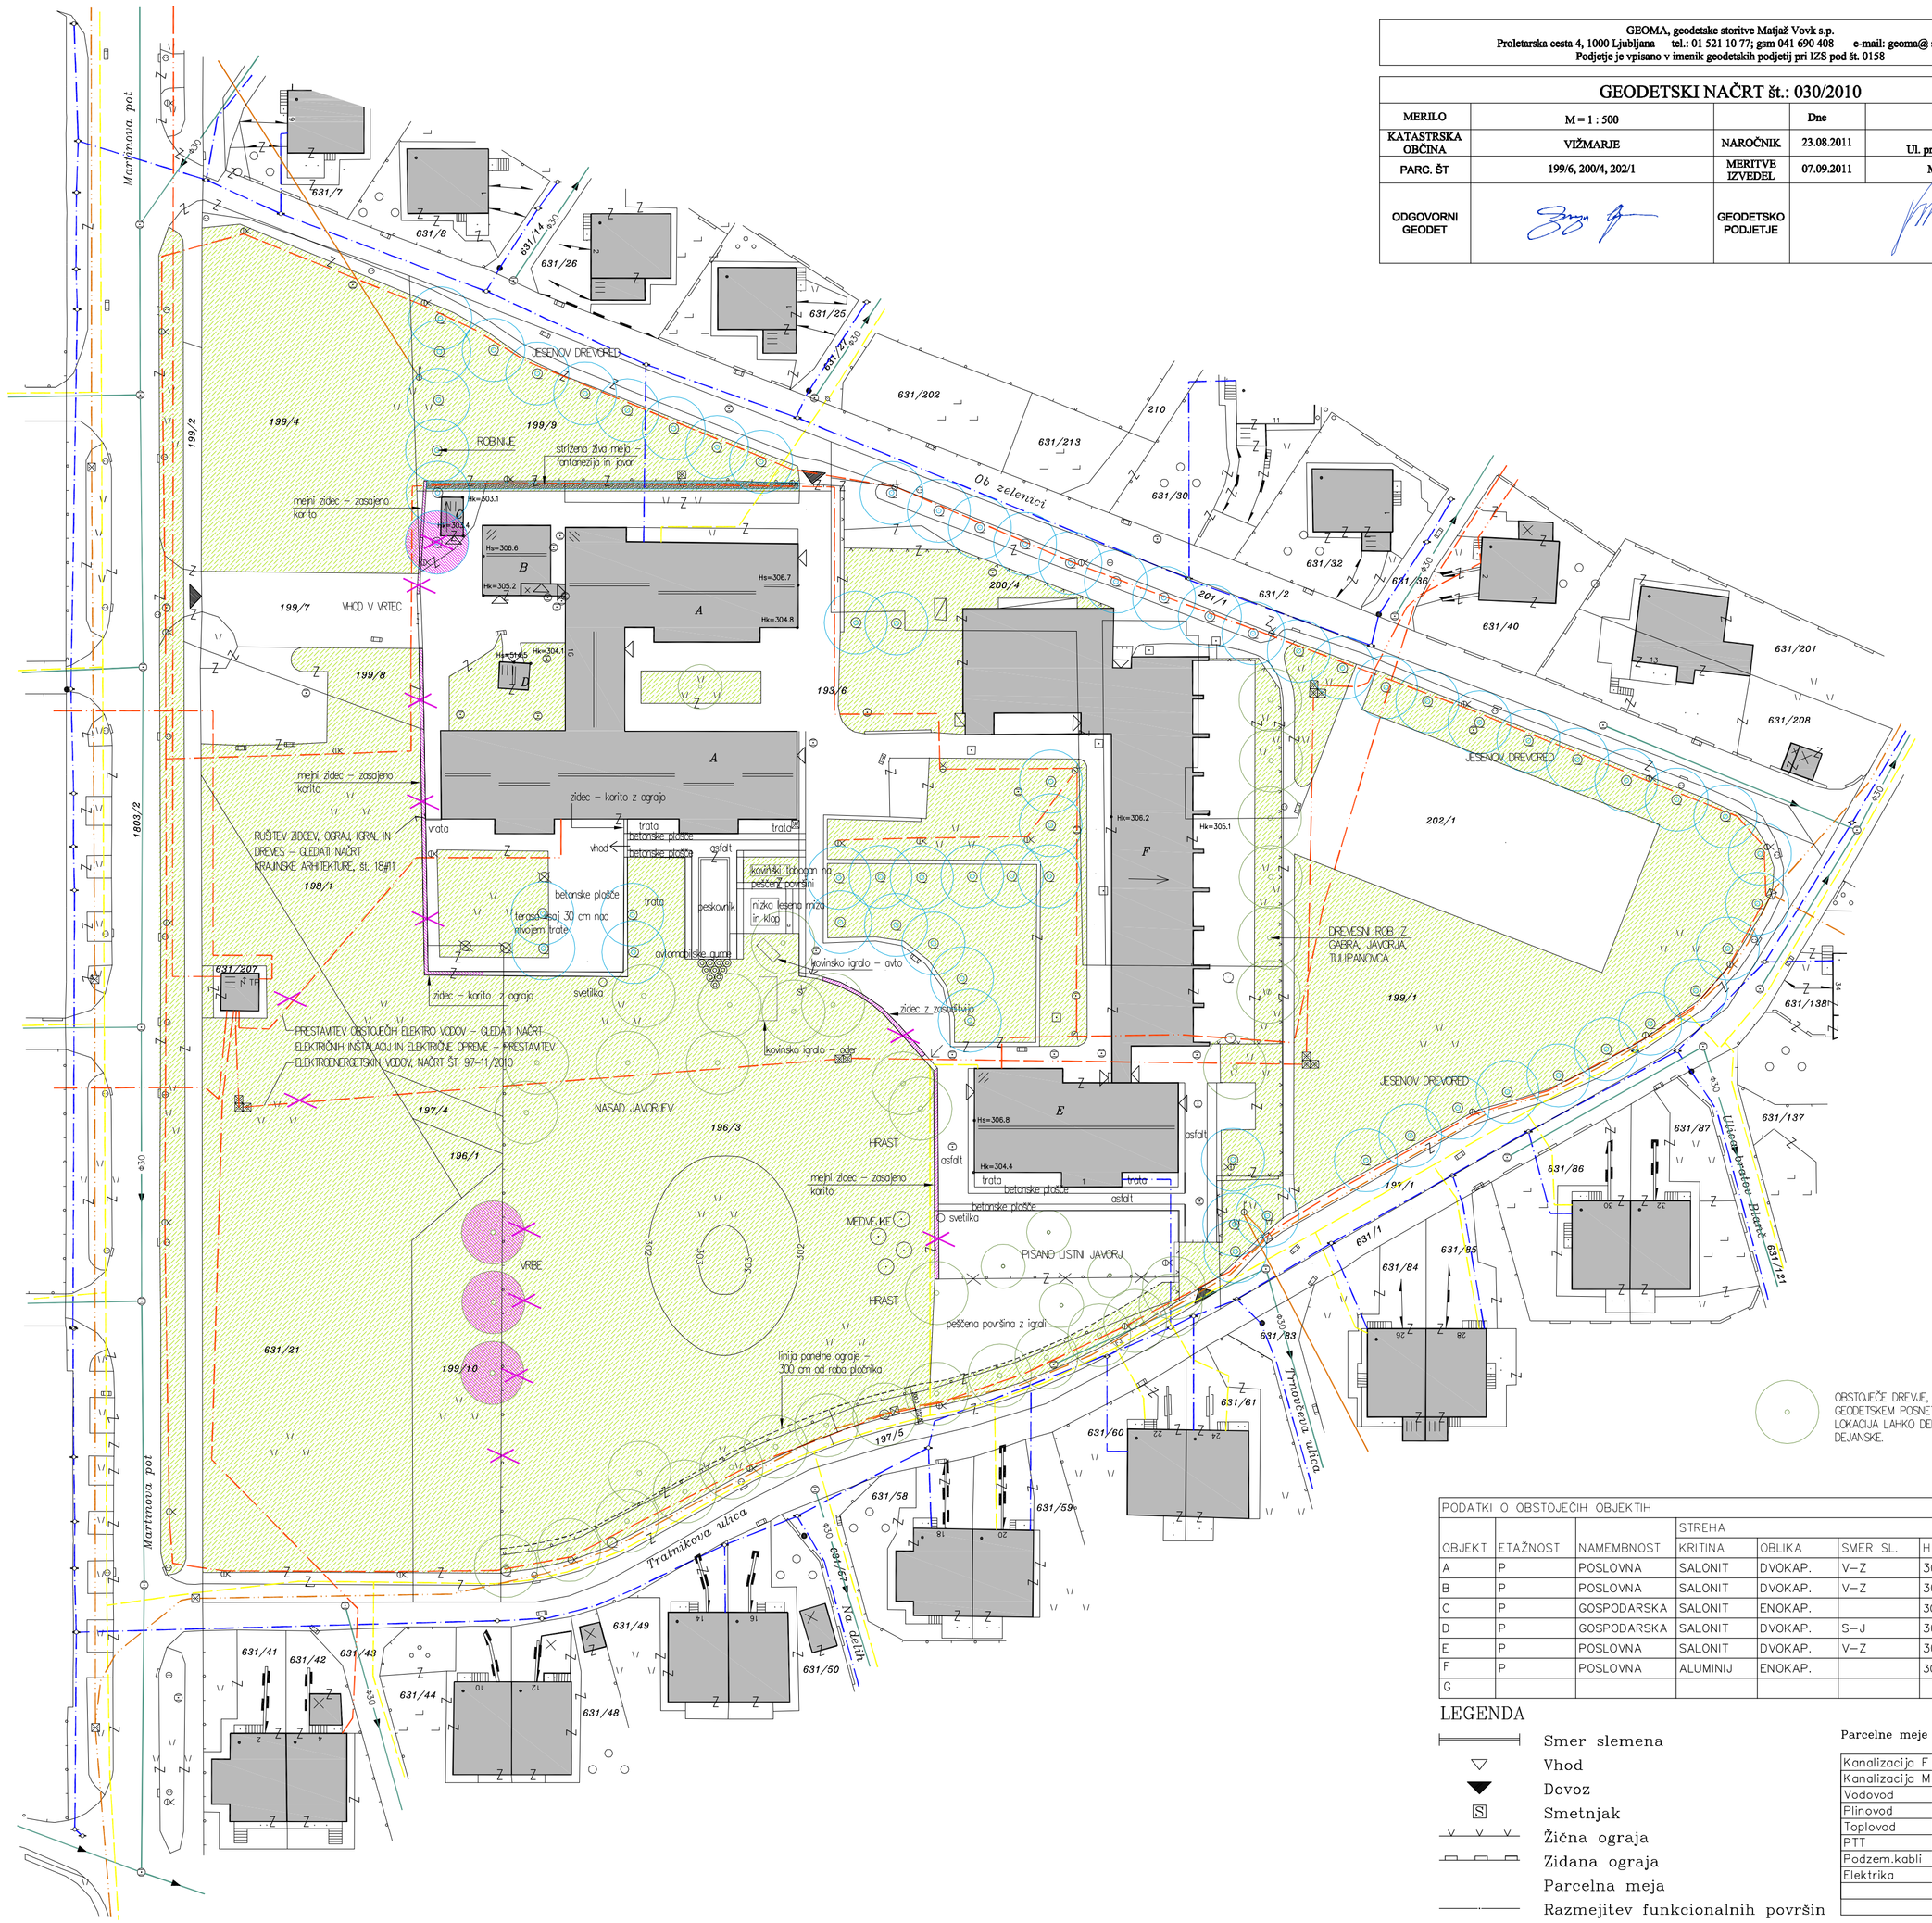

ORSTOJEČE DREVJE, KI NI IZMERJENO NA GEODETSKEM POSNETKU, NARAVNA LOKACIJA LAHKO DELNO ODSTOPA OD DEJANSKE.

PODATKI O OBSTOJEČIH OBJEKTIH

OBJEKT	ETAŽNOST	NAMEMBNOST	STREHA KRITINA	OBLIKA	SMER SL.	H SLEME	NAKLON
A	P	POSLOVNA	SALONIT	DVOKAP.	V–Z	306.7m	18 °
B	P	POSLOVNA	SALONIT	DVOKAP.	V–Z	306.6m	18 °
C	P	GOSPODARSKA	SALONIT	ENOKAP.		303.1–303.4m	5 °
D	P	GOSPODARSKA	SALONIT	DVOKAP.	S–J	304.5m	18 °
E	P	POSLOVNA	SALONIT	DVOKAP.	V–Z	306.8m	18 °
F	P	POSLOVNA	ALUMINIJ	ENOKAP.		305.1–306.2m	6 °
G							

LEGENDA

- Smer slemena
- Vhod
- Dovoz
- Smetnjak
- Žična ograja
- Zidana ograja
- Parcelna meja
- Razmejitev funkcionalnih površin

Parcelne meje so vrisane informativno!

Kanalizacija F	⌀cm	
Kanalizacija M	⌀cm	
Vodovod	⌀cm	
Plinovod	⌀cm	
Toplovod	⌀cm	
PTT		
Podzem.kabli	v bloku	
Elektrika	JR	
	NN	
	VN	

DOZIDAVA VRTCA ŠENTVID, ENOTA MRAVLJINČEK

SITUACIJA - OBSTOJEČE

rušitve

PRI ZUNANJIH VIŠINSKIH KOTAH NAJ SE UPOŠTEVAJO NAČRTI ZUNANJE UREDITVE

Št.	Opis spremembe:	Datum:	Podpis:

MERE PREVERITI NA KRAJU SAMEM!

Arhé

Inženiring, consulting, zunanja trgovina, d.o.o., Židovska steza 4, 1000 Ljubljana
Identifikacijska številka podjetja pri IZS: 0246

Številka projekta:	85/2010		
Naslov naročnika:	VRTEC ŠENTVID, Ulica pregnancev 6, 1000 Ljubljana		
Vrsta objekta:	DOZIDAVA VRTCA ŠENTVID, enota Mravljinček		
Mesto gradnje:	Martinova pot 16, 1000 Ljubljana		
Vrsta projektne dokumentacije:	PZI		
Vrsta načrta:	situacija - obstoječe		
Odgovorni projektant: Indentifikacijska številka odg. vodje projekta: Datum podpisa:	Boris Briški, udia julij 2011	 A - 0472 Podpis:	
Odgovorni vodja projekta: Indentifikacijska številka odg. projektanta: Datum podpisa:	Boris Briški, udia julij 2011	 A - 0472 Podpis:	
Projektant:	Boris Briški,udia, Sabina Les Zohil,udia Chris Volpi,udia, Peter Žargi,udia		
Datum:	julij 2011	merilo:	1:500
Številka mape:	A1	Številka lista:	01