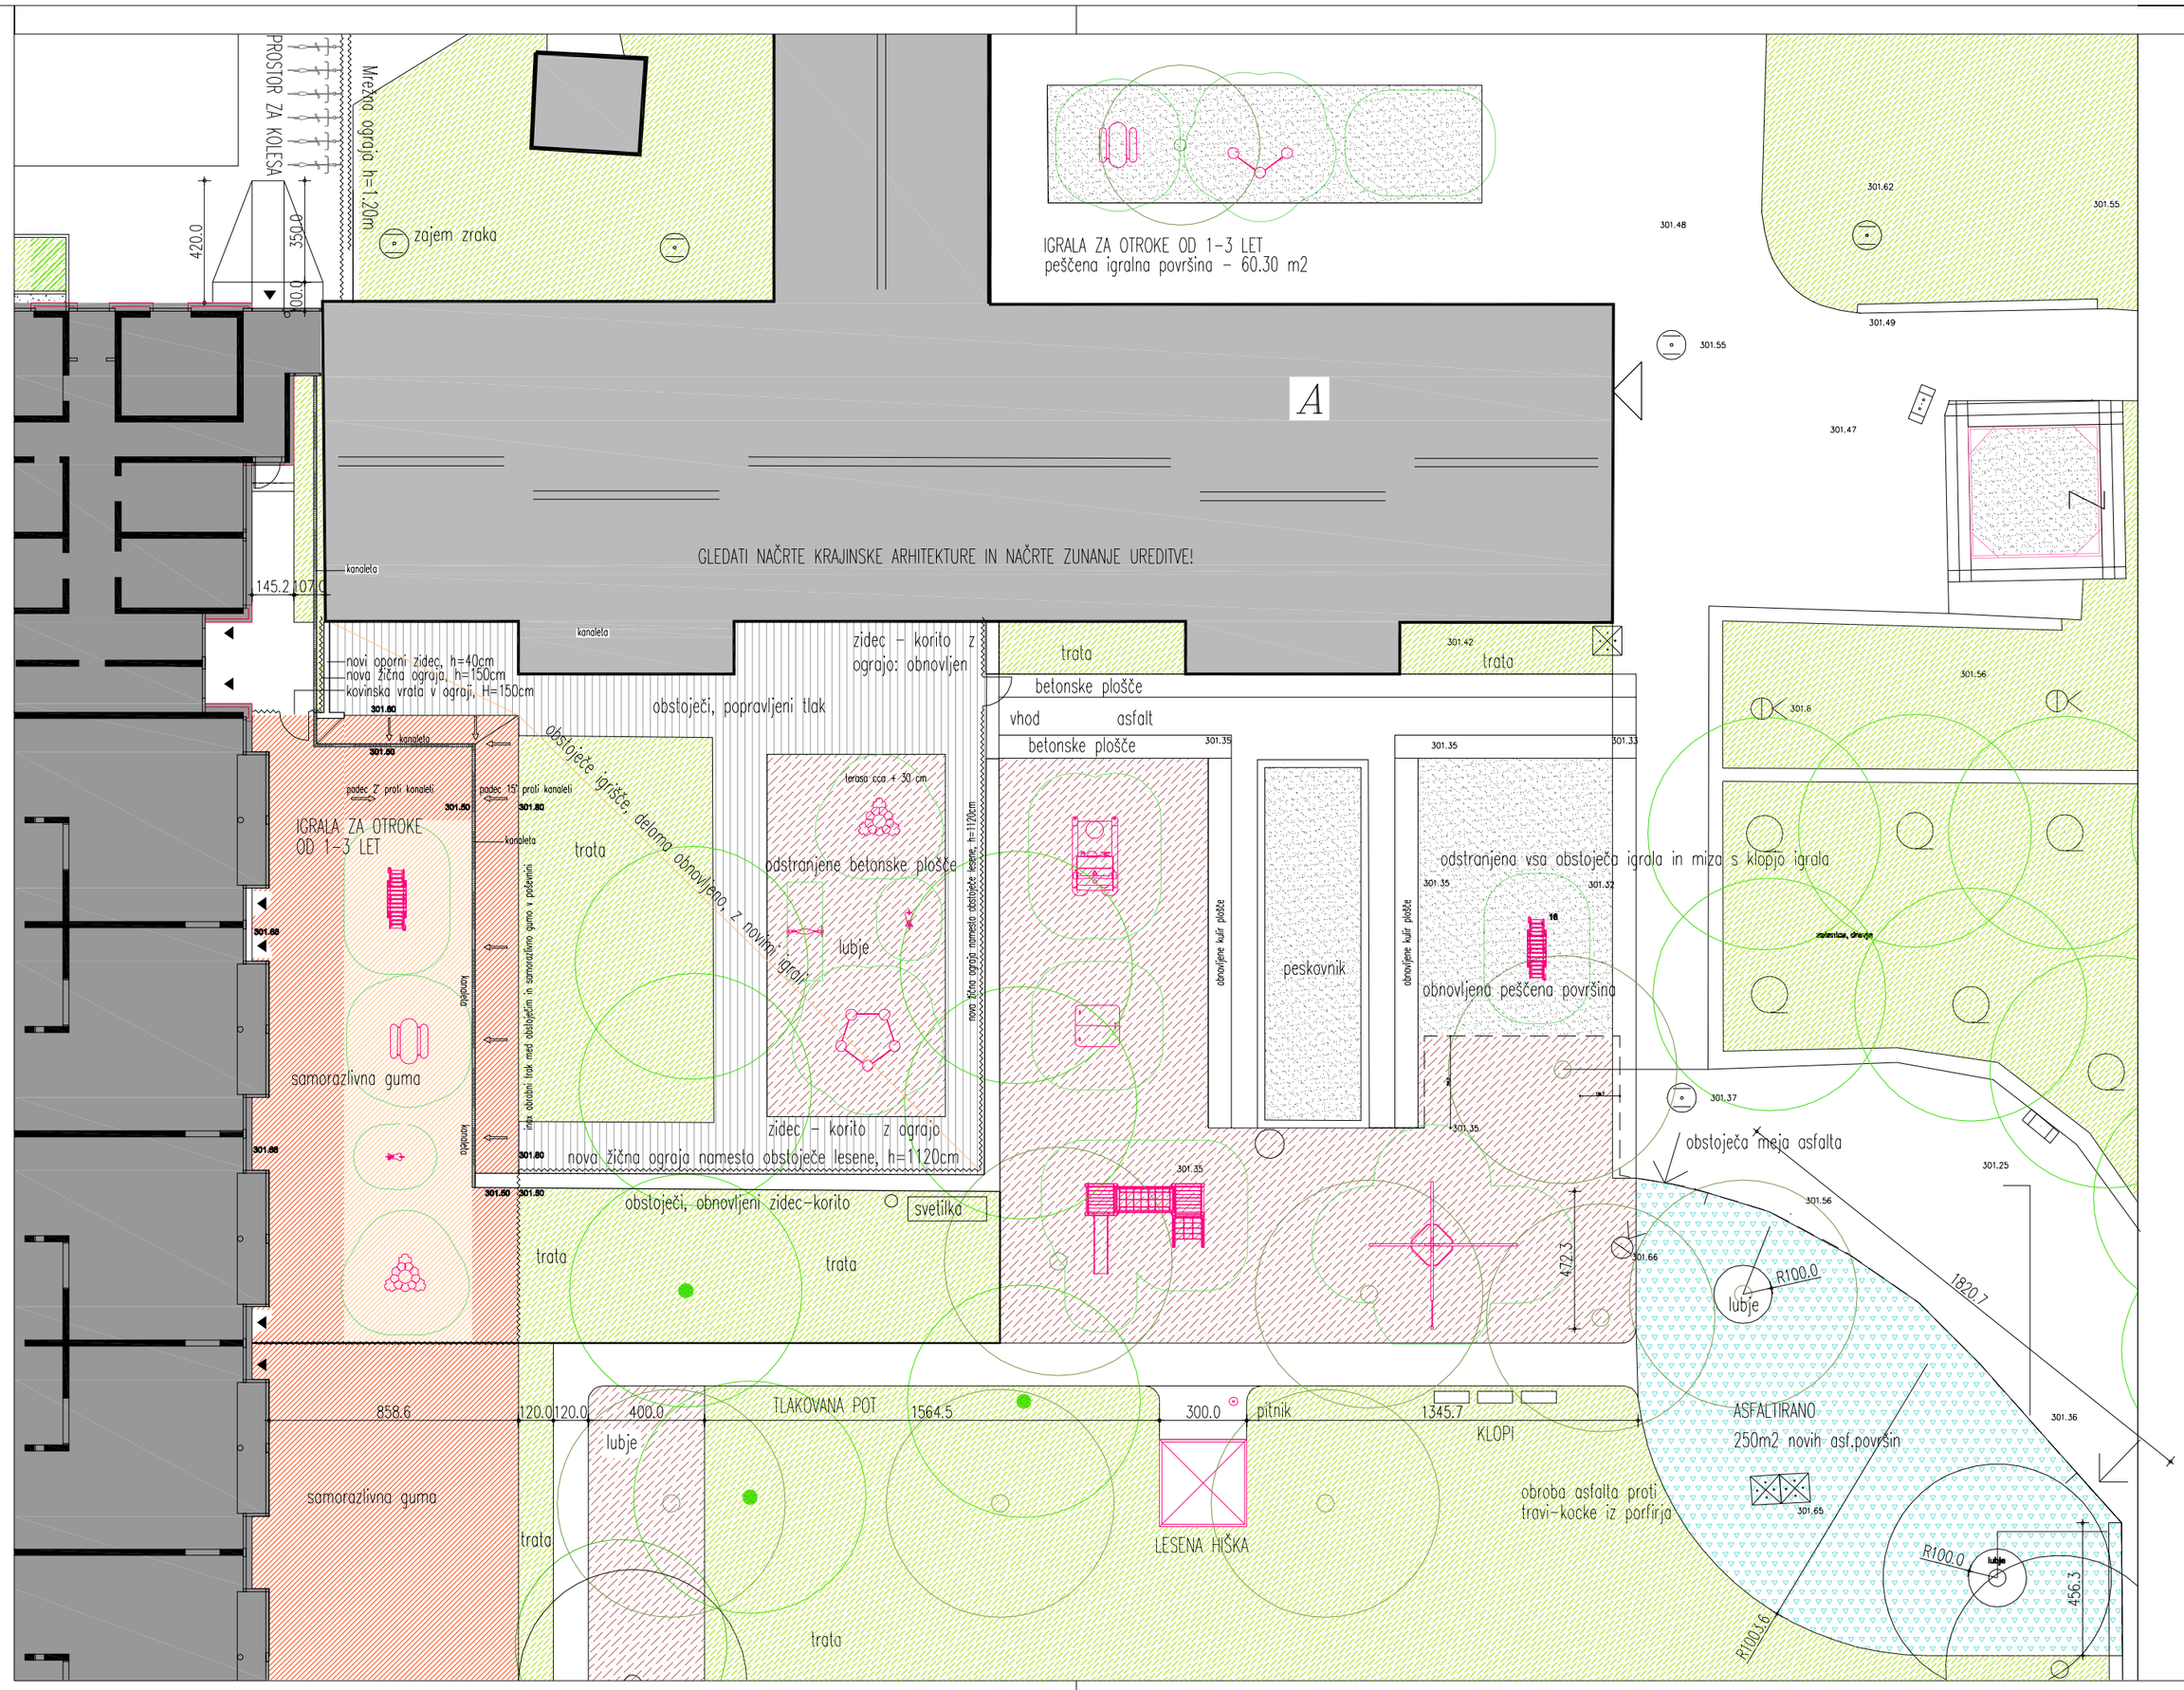


# VRTEC ŠENTVID, DOZIDAVA K ENOTI MRAVLJINČEK

## zunanja ureditev ob vzhodni fasadi

## ±0.00 = 301.70

**GLEDATI NAČRTE KRAJINSKE ARHITEKTURE IN NAČRTE ZUNANJE UREDITVE!**

**PRI ZUNANJIH VIŠINSKIH KOTAH NAJ SE UPOŠTEVAJO NAČRTI ZUNANJE UREDITVE**

| Št. | Opis spremembe: | Datum: | Podpis: |
|---|---|---|---|
| | | | |
| | | | |
| | | | |

**MERE PREVERITI NA KRAJU SAMEM!**


Arhé

Inženiring, consulting, zunanja trgovina, d.o.o., Židovska steza 4, 1000 Ljubljana
Identifikacijska številka podjetja pri IZS: 0246


| | | | |
|---|---|---|---|
| Številka projekta: | 85/2010 | | |
| Naslov naročnika: | VRTEC ŠENTVID, Ulica pregnancev 6, 1000 Ljubljana | | |
| Vrsta objekta: | VRTEC ŠENTVID, dozidava k enoti MRAVLJINČEK | | |
| Mesto gradnje: | Martinova pot 16, 1000 Ljubljana | | |
| Vrsta projektne dokumentacije: | PZI | | |
| Vrsta načrta: | zunanja ureditev ob vzhodni fasadi | | |
| Odgovorni projektant: | Boris Briški, udia | | |
| Indentifikacijska številka odg. vodje projekta: | | A - 0472 | |
| Datum podpisa: | julij 2011 | Podpis: | |
| Odgovorni vodja projekta: | Boris Briški, udia | | |
| Indentifikacijska številka odg. projektanta: | | A - 0472 | |
| Datum podpisa: | julij 2011 | Podpis: | |
| Projektant: | Boris Briški,udia, Sabina Les Zohil,udia, Chris Volpi,udia, Peter Žargi,udia | | |
| Datum: | julij 2011 | merilo: | 1:200 |
| Številka mape: | A1 | številka lista: | 04 |