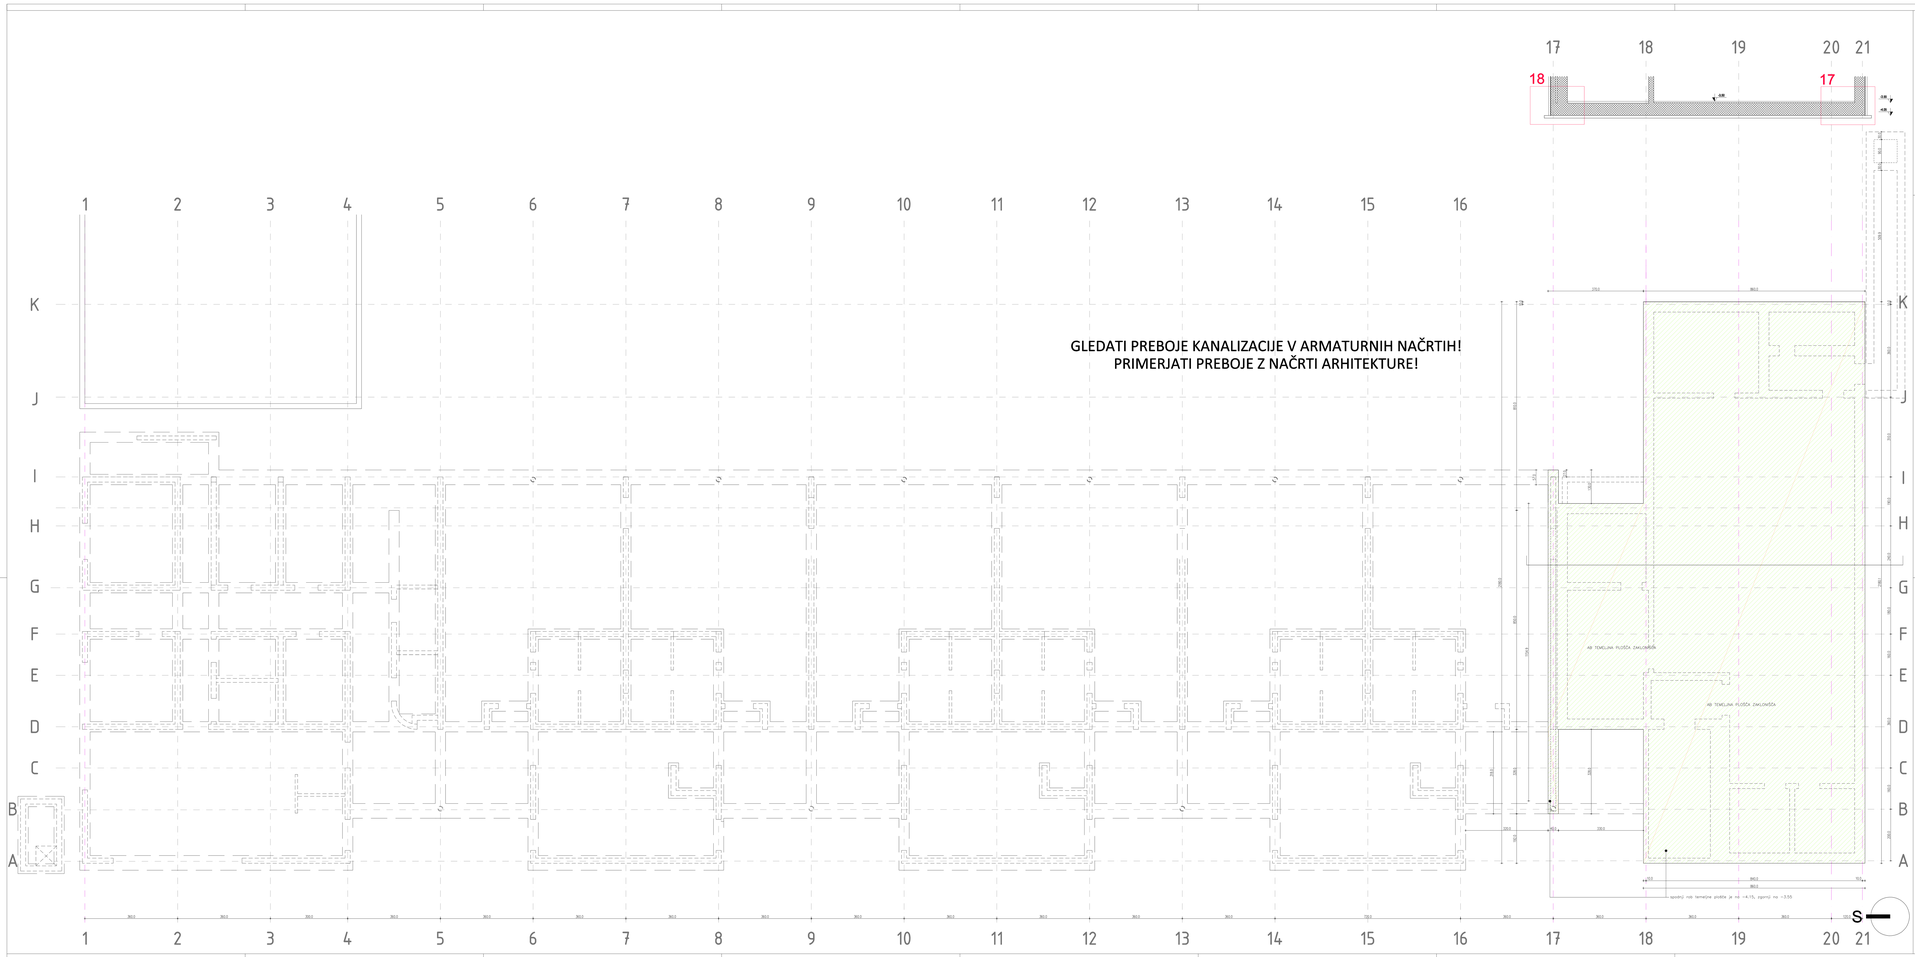


VRTEC ŠENTVID, DOZIDAVA K ENOTI MRAVLJINČEK

TLORIS TEMELJEV ZAKLONIŠČA

±0.00 = 301.70

PRI ZUNANJIH VIŠINSKIH KOTAH NAJ SE UPOŠTEVAJO NAČRTI ZUNANJE UREDITVE

| Št. | Opis sprememb: | Datum: | Podpis: |
|---|---|---|---|
| | | | |

MERE PREVERITI NA KRAJU SAMEM

Arhé

Scheming, consulting, namely rigorista, d.o.o., Tržaška cesta 4, 1000 Ljubljana
Identifikacijska številka podjetja pri DZS: 5346

| | |
|---|---|
| Številka projekta: | 813/10 |
| Naziv naročnika: | VRTEC ŠENTVID, Ulica pregnancev 4, 1000 Ljubljana |
| Vrsta objekta: | VRTEC ŠENTVID, dozidava k enoti MRAVLJINČEK |
| Ime(-na) gradilj(-a): | Hartlova pot 15, 1000 Ljubljana |
| Vrsta projekta dokumentacije: | PZI |
| Vrsta načrta: | TLORIS TEMELJEV ZAKLONIŠČA |
| Odgovorni projektant: Identifikacijska številka vaj. vodja projekta: Datum podpisa: | Boris Brišič, vdia A - 3472 julij 2011 Podpis: |
| Odgovorni vodja projekta: Identifikacijska številka vaj. projektant: Datum podpisa: | Boris Brišič, vdia A - 3472 julij 2011 Podpis: |
| Projektanti: | Boris Brišič,vdia, Žaklinj Jus Zuličič,vdia, Tilen Trilupšič, Peter Trilupšič |
| Datum: | julij 2011 merilo: 1:50 |
| Številka mape: | A.2 številka lista: 09 |