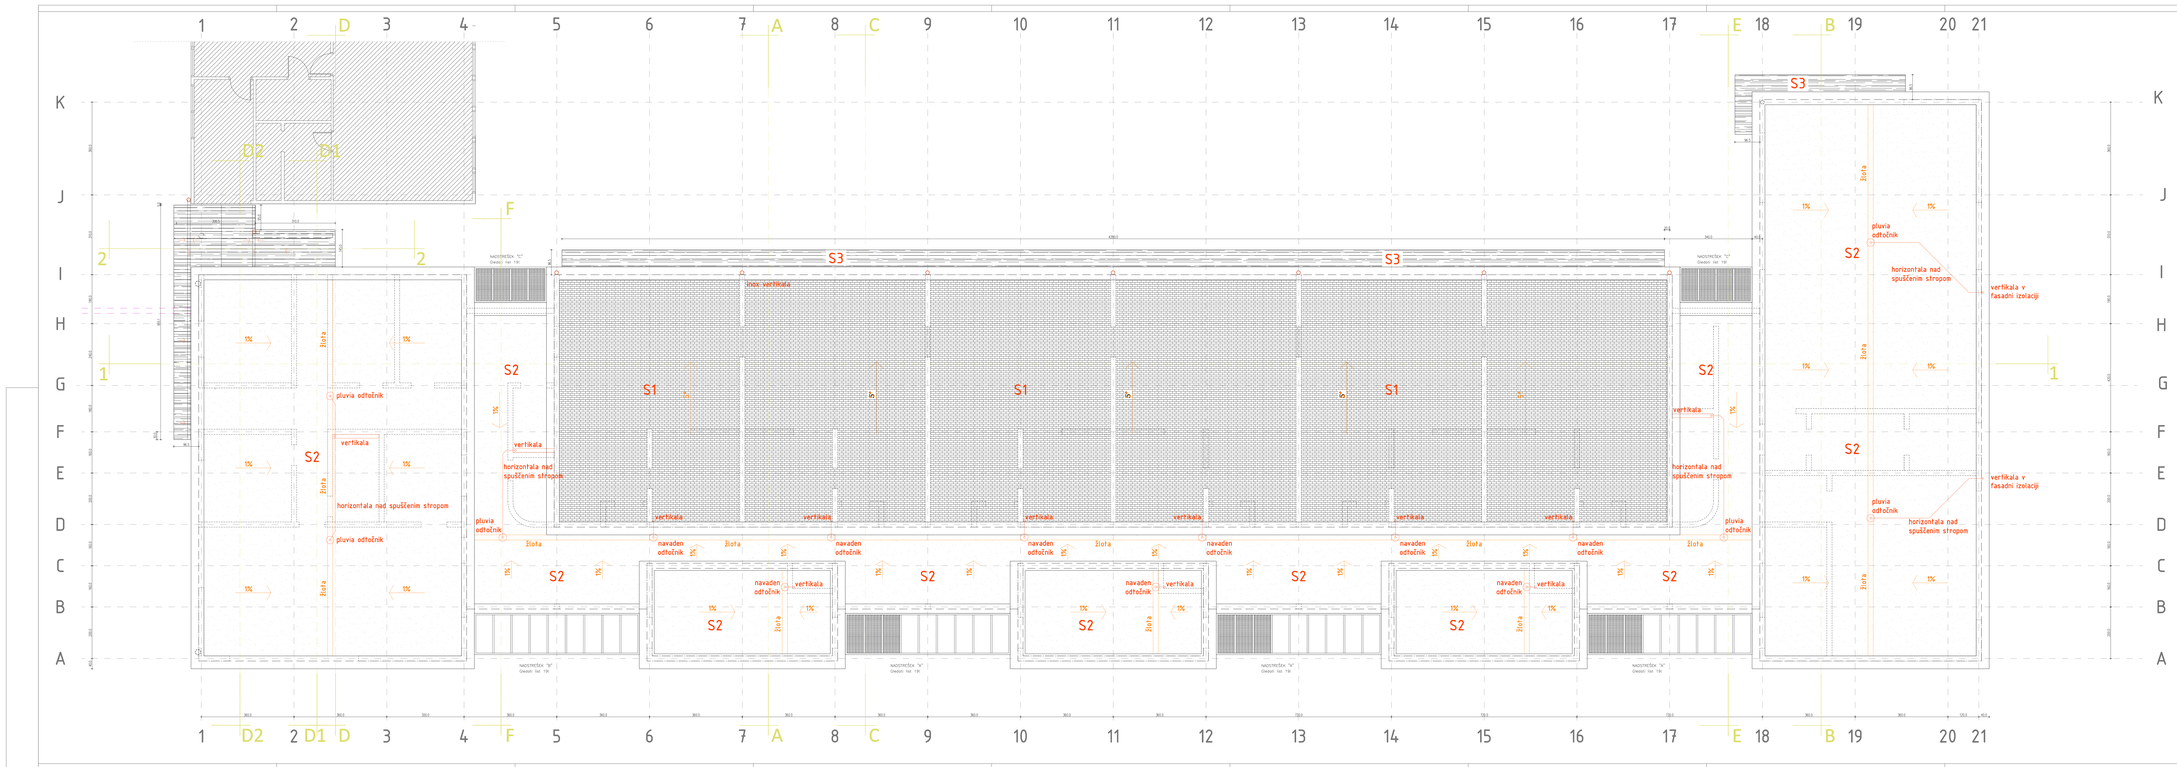

VRTEC ŠENTVID, DOZIDAVA K ENOTI MRAVLJINČEK

TLORIS STREHE

±0.00 = 301.70

PRI ZUNANJIH VIŠINSKIH KOTAH NAJ SE UPOŠTEVAJO NAČRTI ZUNANJE UREDITVE

Št.	Opis sprememb:	Datum:	Podpis:

MERE PREVERITI NA KRAJU SAMEM!

Arhé

Inženiring, svetovanje, storitve, agencija, d.o.o., Cigaletova ulica 4, 1000 Ljubljana
Identifikacijska številka za podjetja za DDV: 15140

Številka projekta:	6/2013
Naziv načrtovka:	VRTEC ŠENTVID, 12ma programov 4, 1000 Ljubljana
Vrsta objekta:	VRTEC ŠENTVID, dozidava k enoti MRAVLJINČEK
Ulica gradnje:	Mačkovo pot 24, 1000 Ljubljana
Vrsta projektne dokumentacije:	PZI
Vrsta načrta:	TLORIS STREHE
Odgovorni projektant: Ime in priimek/Naziv številka stg. vrsta/področje: Datum podpisa:	Beata Škrlič, univ. dipl. inž. arh. (ZAPS 3477) julij 2013 Podpis:
Odgovorna vodja projekta: Ime in priimek/Naziv številka stg. vrsta/področje: Datum podpisa:	Beata Škrlič, univ. dipl. inž. arh. (ZAPS 3477) julij 2013 Podpis:
Projektanti:	Beata Škrlič,univ. dipl. inž. arh. (ZAPS 3477), Sabina Ivo Zidi,univ. dipl. inž. arh. (ZAPS 3477), Cleo Trilja,univ. dipl. inž. arh., Peter Zaj,univ. dipl. inž. arh.
Datum:	julij 2013
Številka mape:	A3
Številka lista:	08