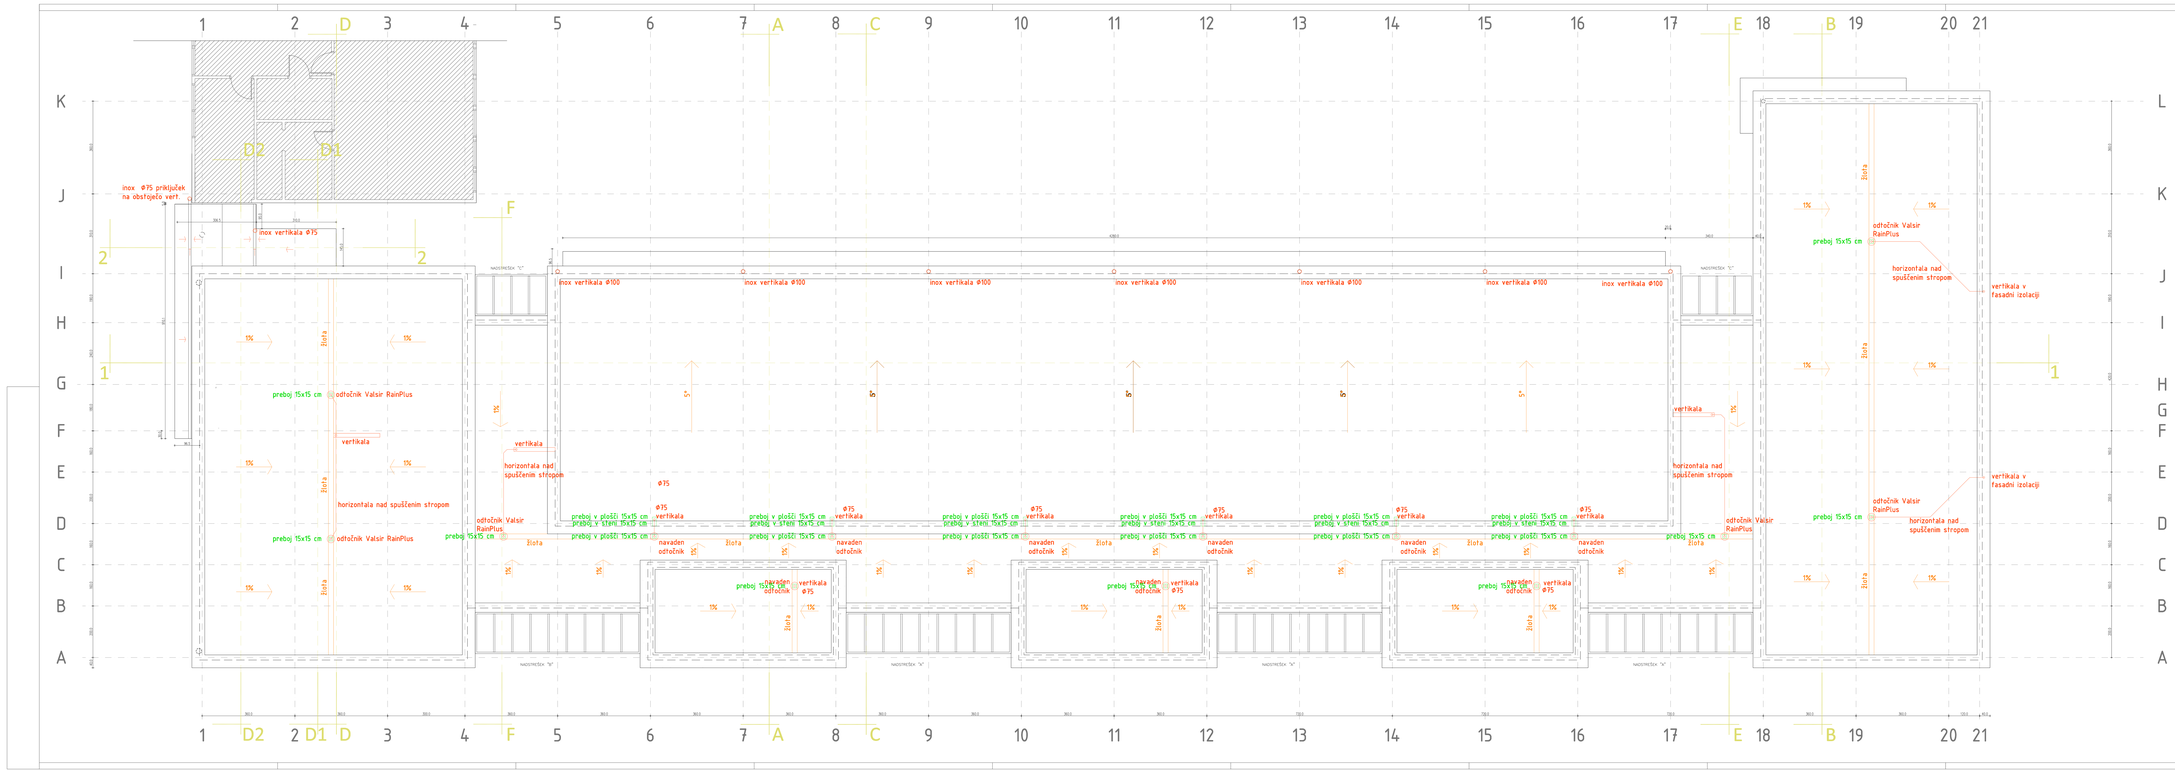

PRI ZUNANJIH VIŠINSKIH KOTAH NAJ SE UPOŠTEVAJO NAČRTI ZUNANJE UREDITVE

Št.	Opis spremembe:	Datum:	Podpis:

MERE PREVERITI NA KRAJU SAMEM

Arhé

Inženiring, svetovanje, razvoj in prenos, d.o.o., Železna cesta 4, 1000 Ljubljana

Identifikacijska številka projekta po ZEK-1E44

Številka projekta:	2012/03
Vodja/-e projekta:	VRTEC ŠENTVID, Ulica prigrevcev 5, 1000 Ljubljana
Vrsta objekta:	VRTEC ŠENTVID, stavbno ime in ime ulice/naselja
Ulična številka:	Miklošičeva pot 16, 1000 Ljubljana
Vrsta projektne dokumentacije:	PZI
Vrsta načrta:	TLORIS STREHE z odtoki in preboji za meteorno vodo

Odgovorni projektant:	Beno Stiblo, vdia	
Identifikacijska številka odg. vodje projekta:		A - 0472
Datum projekta:	JAS 2011	Podpis:
Odgovorni vodja projekta:	Beno Stiblo, vdia	A - 0472
Identifikacijska številka odg. vodje projekta:		Podpis:
Datum projekta:	JAS 2011	
Projektanti:	Beno Stiblo,vdia, Sabina Lea Zakš,vdia, Tilen Trdjonik, Peter Zargi,vdia	
Datum:	JAS 2011	merilo: 1:50
Številka mape:	A1	številka lista: 09

VRTEC ŠENTVID, DOZIDAVA K ENOTI MRAVLJINČEK

TLORIS STREHE z odtoki in preboji za meteorno vodo

±0.00 = 301.70