PREREZ AA

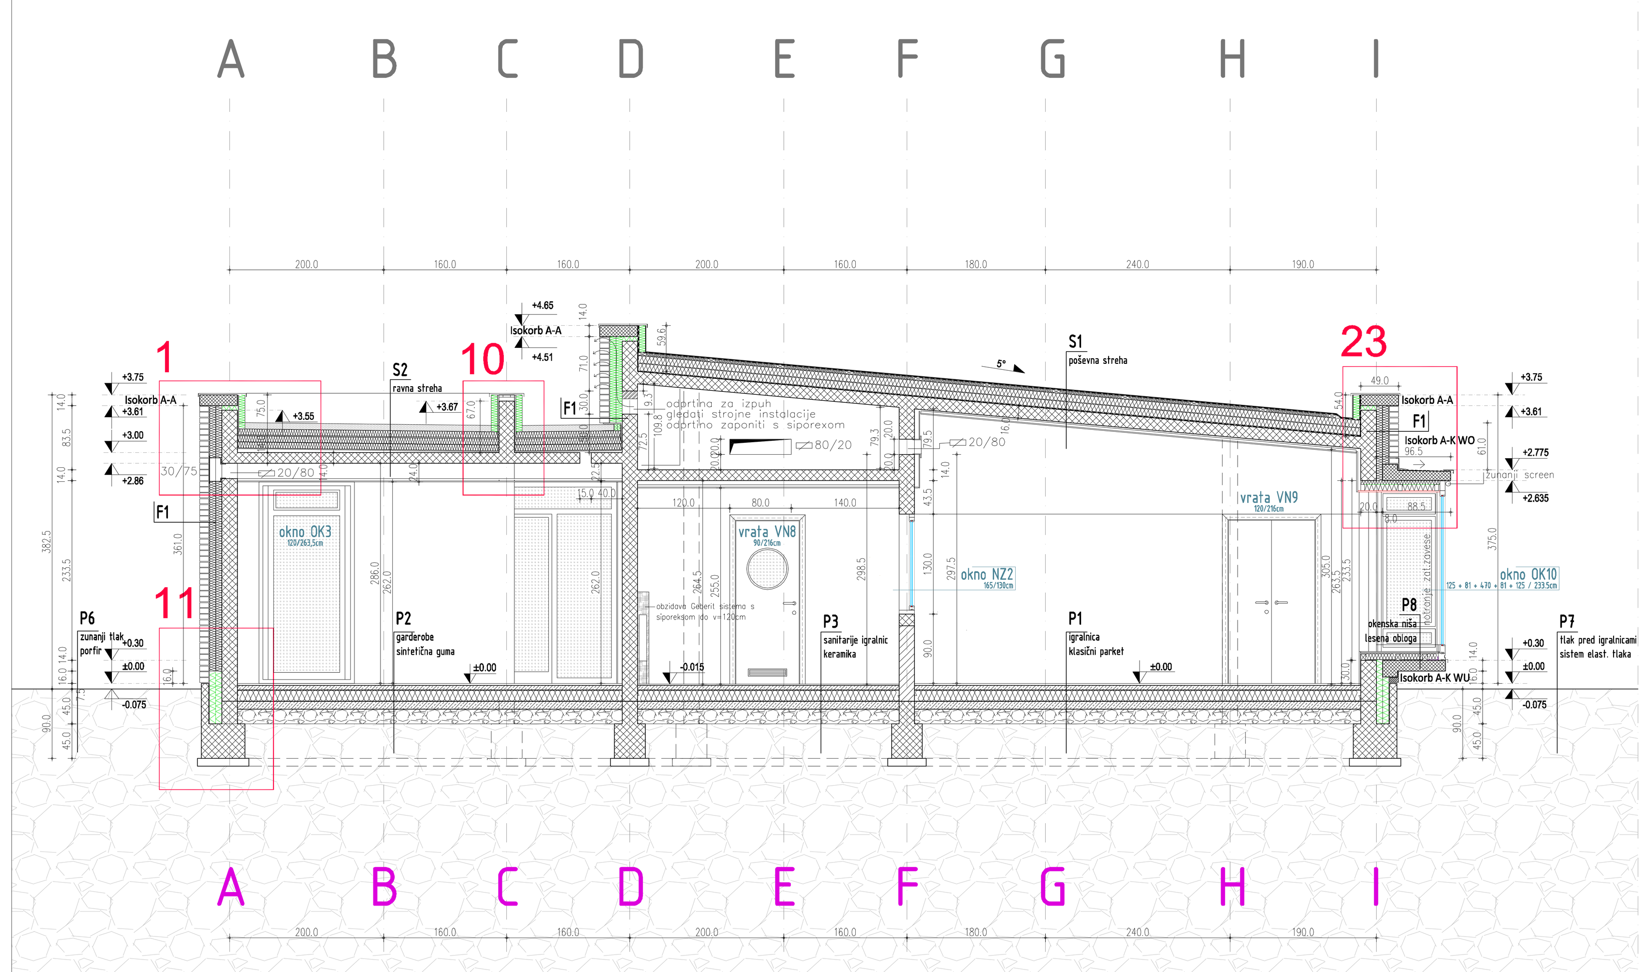

PREREZ BB

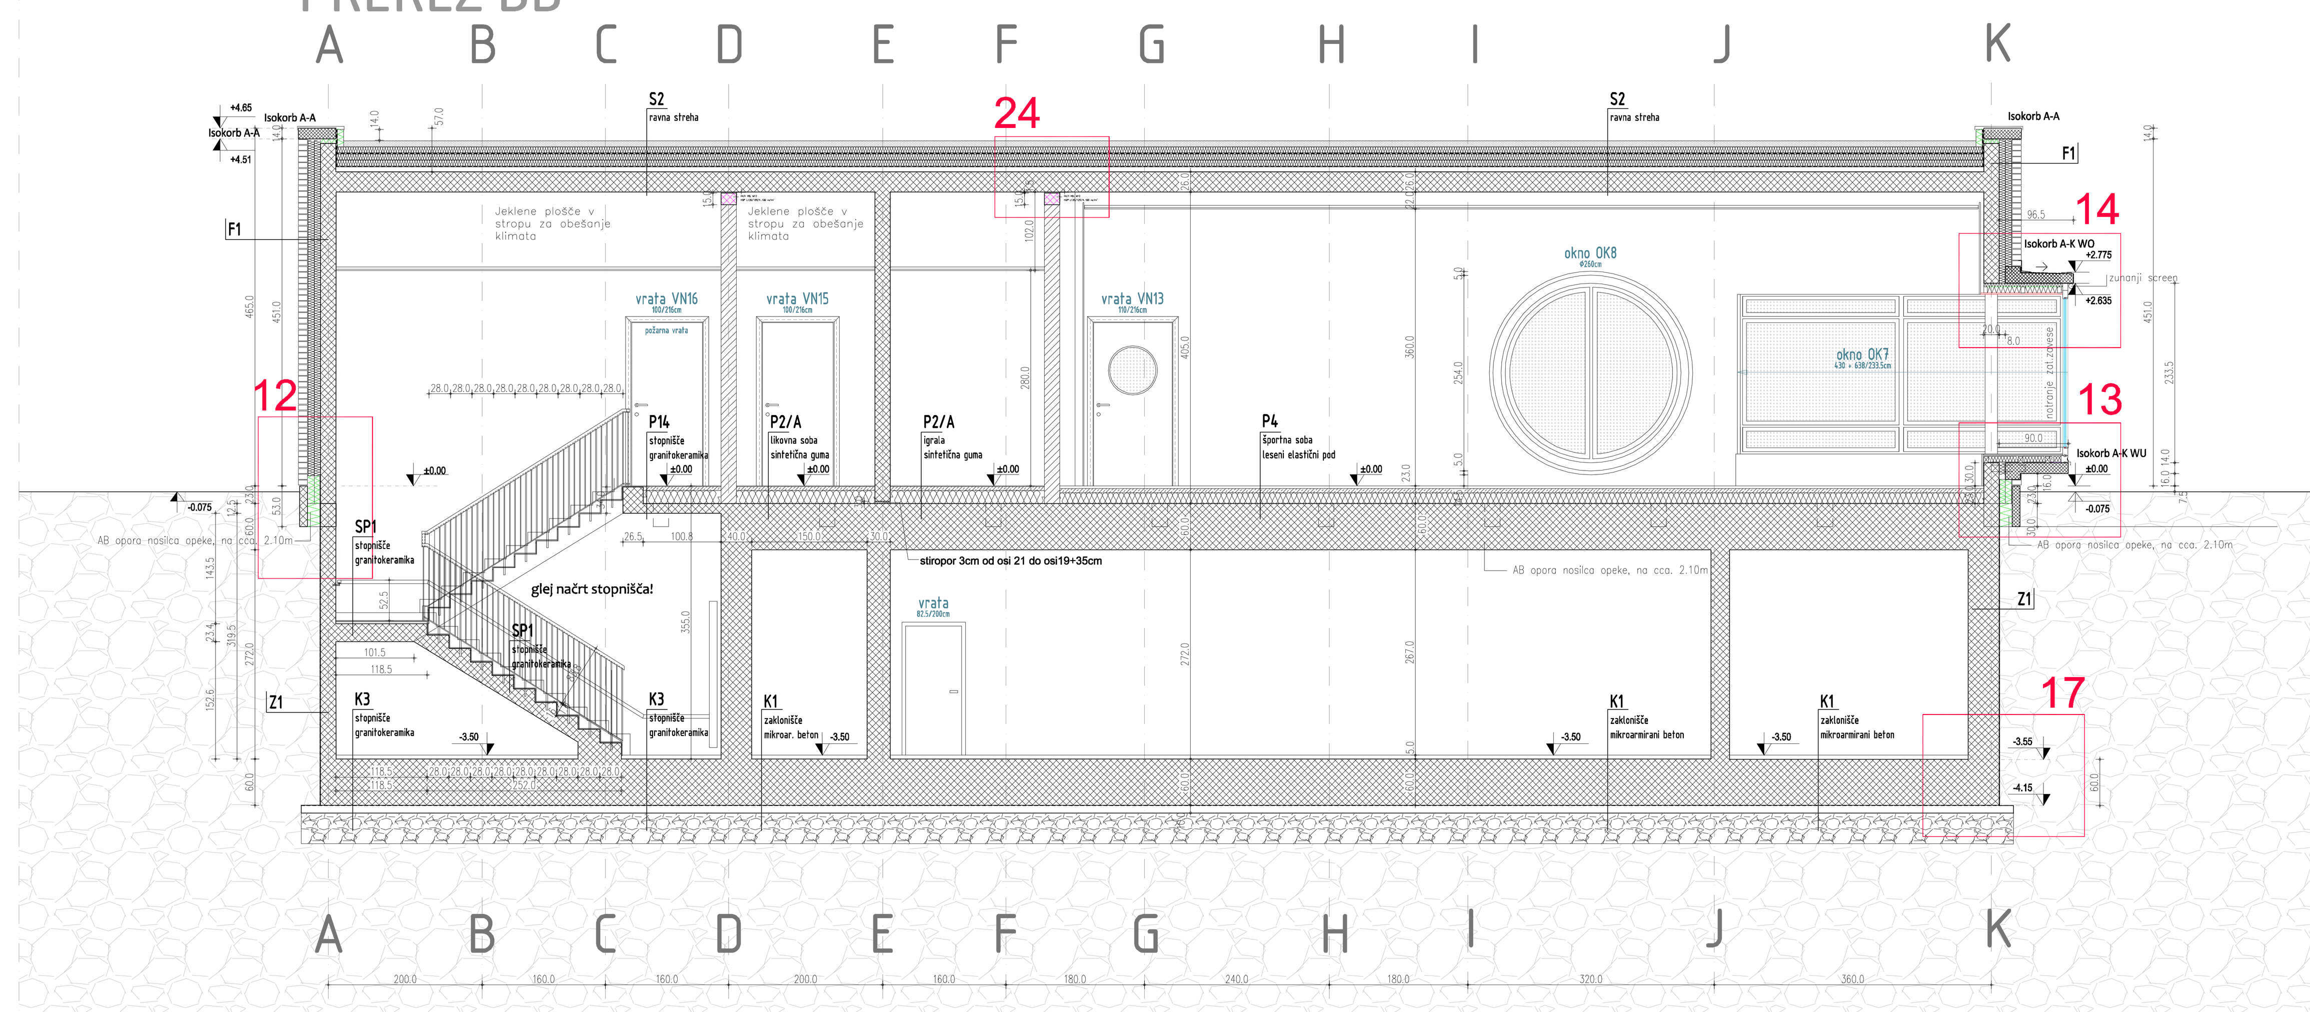

VRTEC ŠENTVID, DOZIDAVA K ENOTI MRAVLJINČEK

PREREZA A-A IN B-B

±0.00 = 301.70

PRI ZUNANJIH VIŠINSKIH KOTAH NAJ SE UPOŠTEVAJO NAČRTI ZUNANJE UREDITVE

Št.	Opis spremembe:	Datum:	Podpis:

MERE PREVERITI NA KRAJU SAMEM!

Arhé

Inženiring, consulting, zunanja trgovina, d.o.o., Židovska steza 4, 1000 Ljubljana
Identifikacijska številka podjetja pri IZS: 0246

Številka projekta:	85/2010		
Naslov naročnika:	VRTEC ŠENTVID, Ulica prvoborcev 6, 1000 Ljubljana		
Vrsta objekta:	VRTEC ŠENTVID, dozidava k enoti MRAVLJINČEK		
Mesto gradnje:	Martinova pot 16, 1000 Ljubljana		
Vrsta projektne dokumentacije:	PZI		
Vrsta načrta:	PREREZA A-A IN B-B		
Odgovorni projektant: Indentifikacijska številka odg. vodje projekta: Datum podpisa:	Boris Briški, udia julij 2011	A - 0472	Podpis:
Odgovorni vodja projekta: Indentifikacijska številka odg. projektanta: Datum podpisa:	Boris Briški, udia julij 2011	A - 0472	Podpis:
Projektant:	Boris Briški,udia, Sabina Les Zobil,udia, Chris Volpi,udia, Peter Žargi,udia		
Datum:	julij 2011	merilo:	1:50
Številka mape:	A1	številka lista:	12