PREREZ D1D1

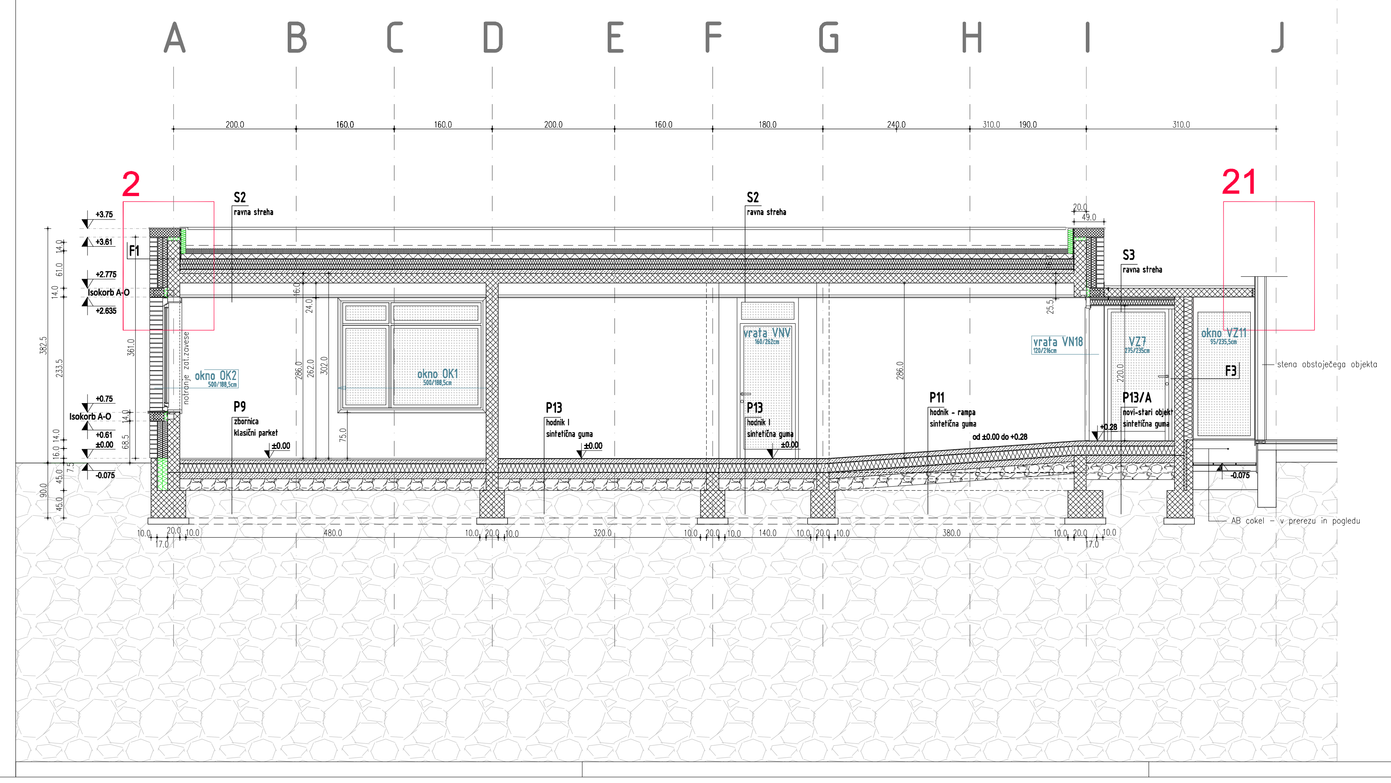

PREREZ D2D2

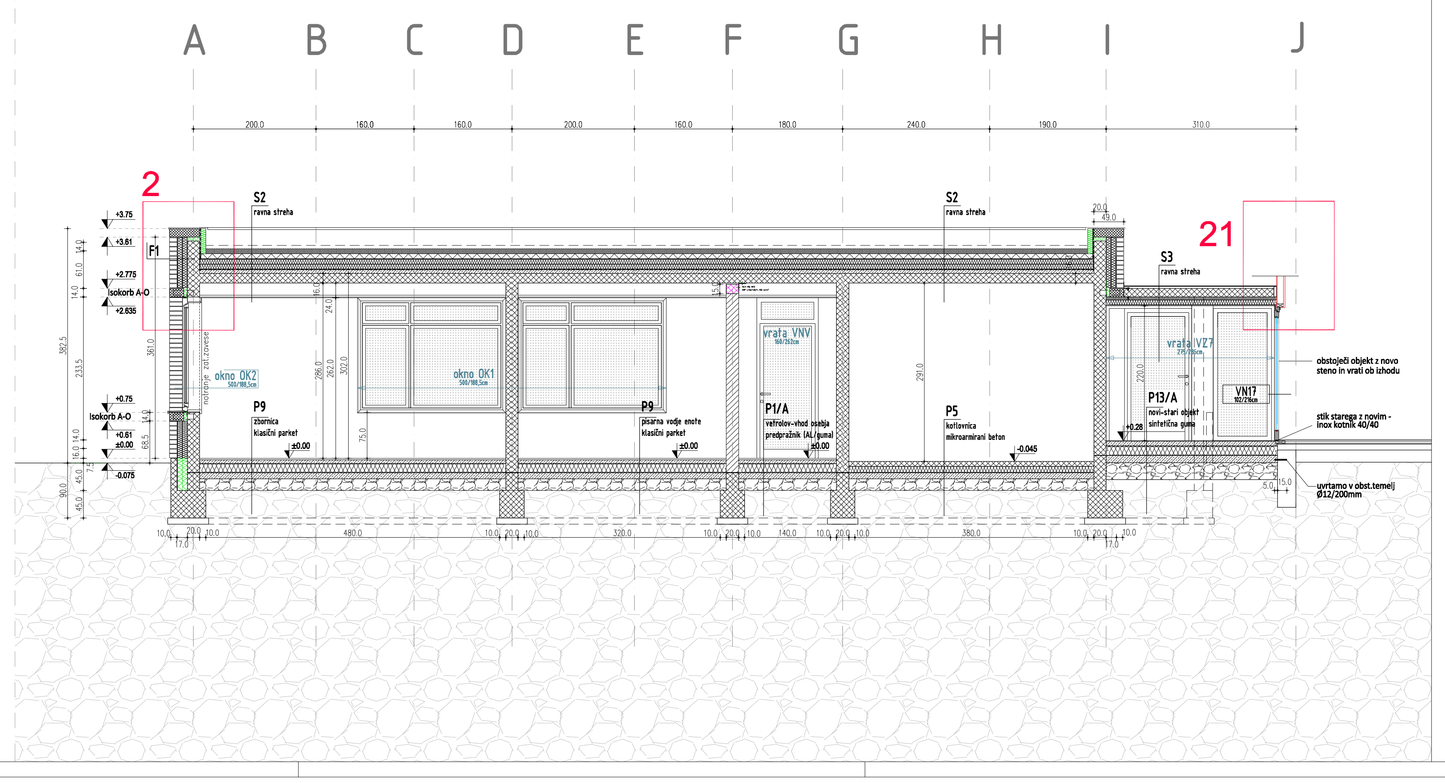

VRTEC ŠENTVID, DOZIDAVA K ENOTI MRAVLJINČEK

PREREZA D1-D1 IN D2-D2

±0.00 = 301.70

PRI ZUNANJIH VIŠINSKIH KOTAH NAJ SE UPOŠTEVAJO NAČRTI ZUNANJE UREDITVE

Št.	Opis spremembe:	Datum:	Podpis:

MERE PREVERITI NA KRAJU SAMEM!

Arhé

Inženiring, consulting, zunanja trgovina, d.o.o., Železnika cesta 4, 1000 Ljubljana

Identifikacijska številka podjetja pri IZS: 0246

Številka projekta:	85/2010
Naslov naročnika:	VRTEC ŠENTVID, Ulica prekmurcev 6, 1000 Ljubljana
Vrsta objekta:	VRTEC ŠENTVID, dozidava k enoti MRAVLJINČEK
Mesto gradnje:	Martinova pot 16, 1000 Ljubljana
Vrsta projektne dokumentacije:	PZI
Vrsta načrta:	PREREZA D1-D1 IN D2-D2
Odgovorni projektant: Identifikacijska številka odg. vodje projekta: Datum podpisa:	Boris Britški, udia A - 0472 julij 2011 Podpis:
Odgovorni vodja projekta: Identifikacijska številka odg. projektanta: Datum podpisa:	Boris Britški,udia A - 0472 julij 2011 Podpis:
Projektant:	Boris Britški,udia, Sabina Lea Zobil,udia, Chris Volpi,udia, Peter Zarg,udia
Datum:	julij 2011 merilo: 1:50
Številka mape:	A1 Številka lista: 14