# PREREZ EE

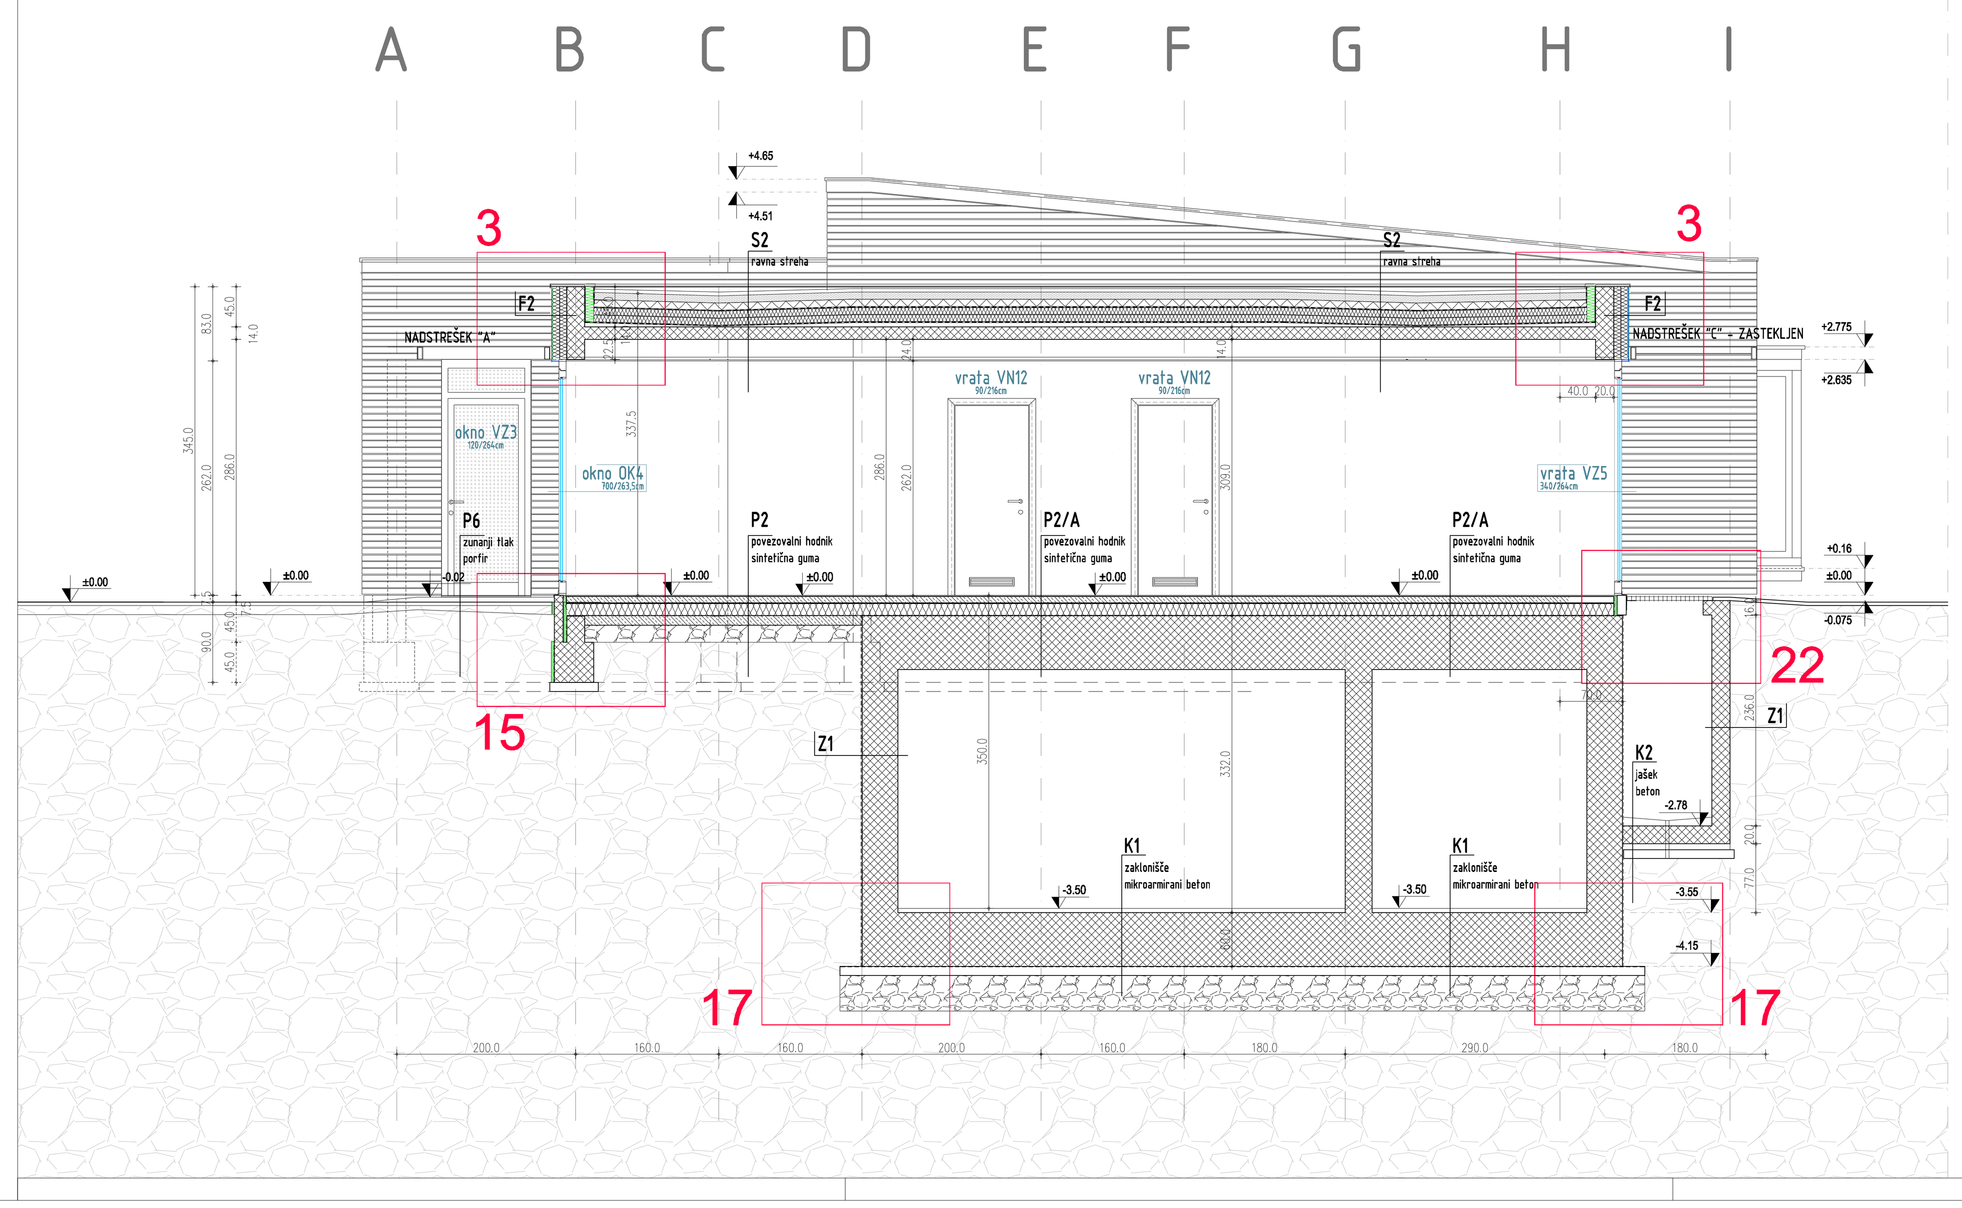


# PREREZ FF

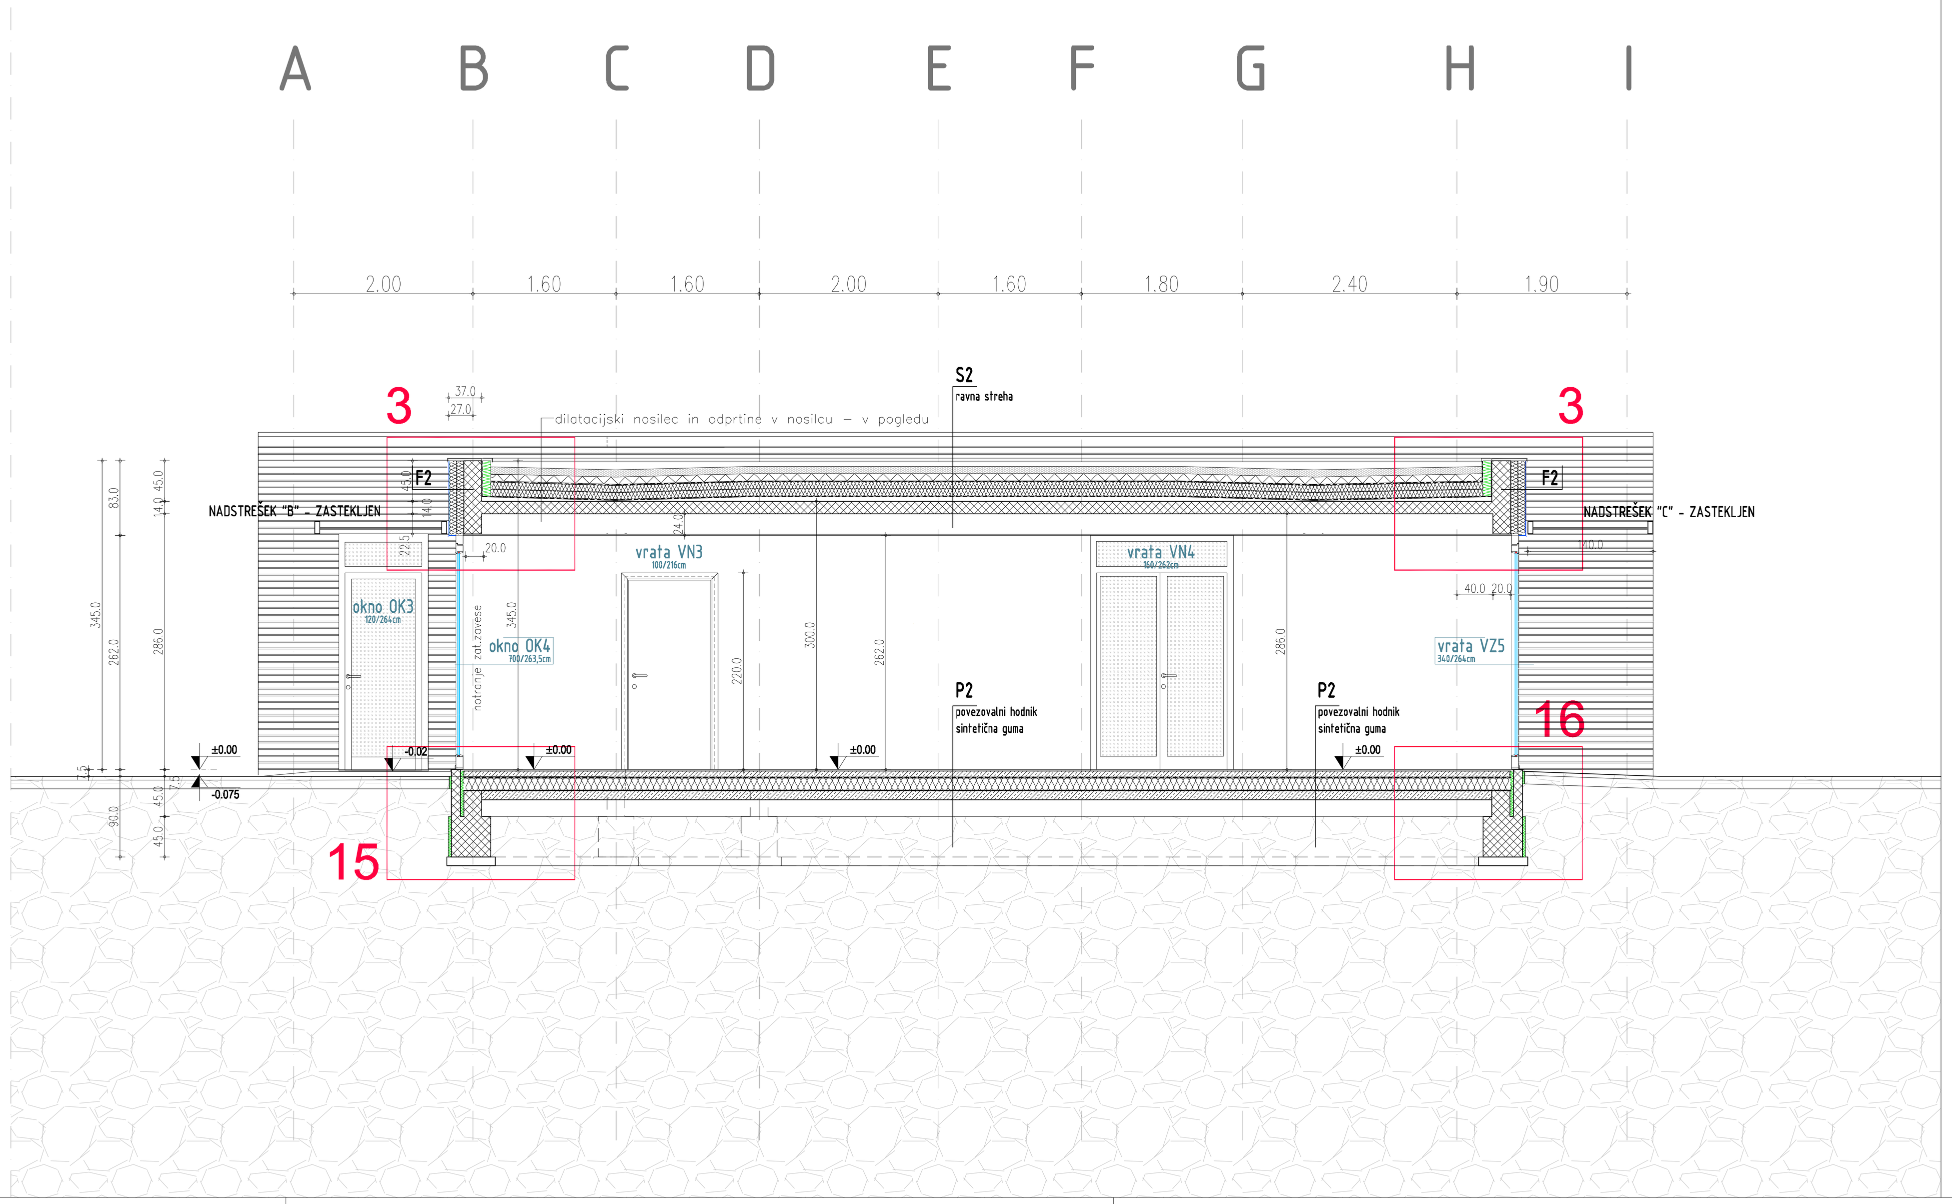


VRTEC ŠENTVID, DOZIDAVA K ENOTI MRAVLJINČEK

PREREZA E-E IN F-F

±0.00 = 301.70

PRI ZUNANJIH VIŠINSKIH KOTAH NAJ SE UPOŠTEVAJO NAČRTI ZUNANJE UREDITVE

| Št. | Opis spremembe: | Datum: | Podpis: |
|---|---|---|---|
| | | | |
| | | | |
| | | | |

MERE PREVERITI NA KRAJU SAMEM!

**Arhé**

Inženiring, consulting, zunanja trgovina, d.o.o., Židovska steza 4, 1000 Ljubljana
Identifikacijska številka podjetja pri IZS: 0246

| | | |
|---|---|---|
| Številka projekta: | 85/2010 | |
| Naslov naročnika: | VRTEC ŠENTVID, Ulica prognancev 6, 1000 Ljubljana | |
| Vrsta objekta: | VRTEC ŠENTVID, dozidava k enoti MRAVLJINČEK | |
| Mesto gradnje: | Martinova pot 16, 1000 Ljubljana | |
| Vrsta projektne dokumentacije: | PZI | |
| Vrsta načrta: | PREREZA E-E IN F-F | |
| Odgovorni projektant: Indentifikacijska številka odg. vodje projekta: Datum podpisa: | Boris Briški, udia julij 2011 | A - 0472 Podpis: |
| Odgovorni vodja projekta: Indentifikacijska številka odg. projektanta: Datum podpisa: | Boris Briški, udia julij 2011 | A - 0472 Podpis: |
| Projektant: | Boris Briški,udia, Sabina Les Zohil,udia, Chris Volpi,udia, Peter Žargi,udia | |
| Datum: | julij 2011 | merilo: 1:50 |
| Številka mape: | A1 | številka lista: 15 |