


južna fasada - struktura opeke na fasadi

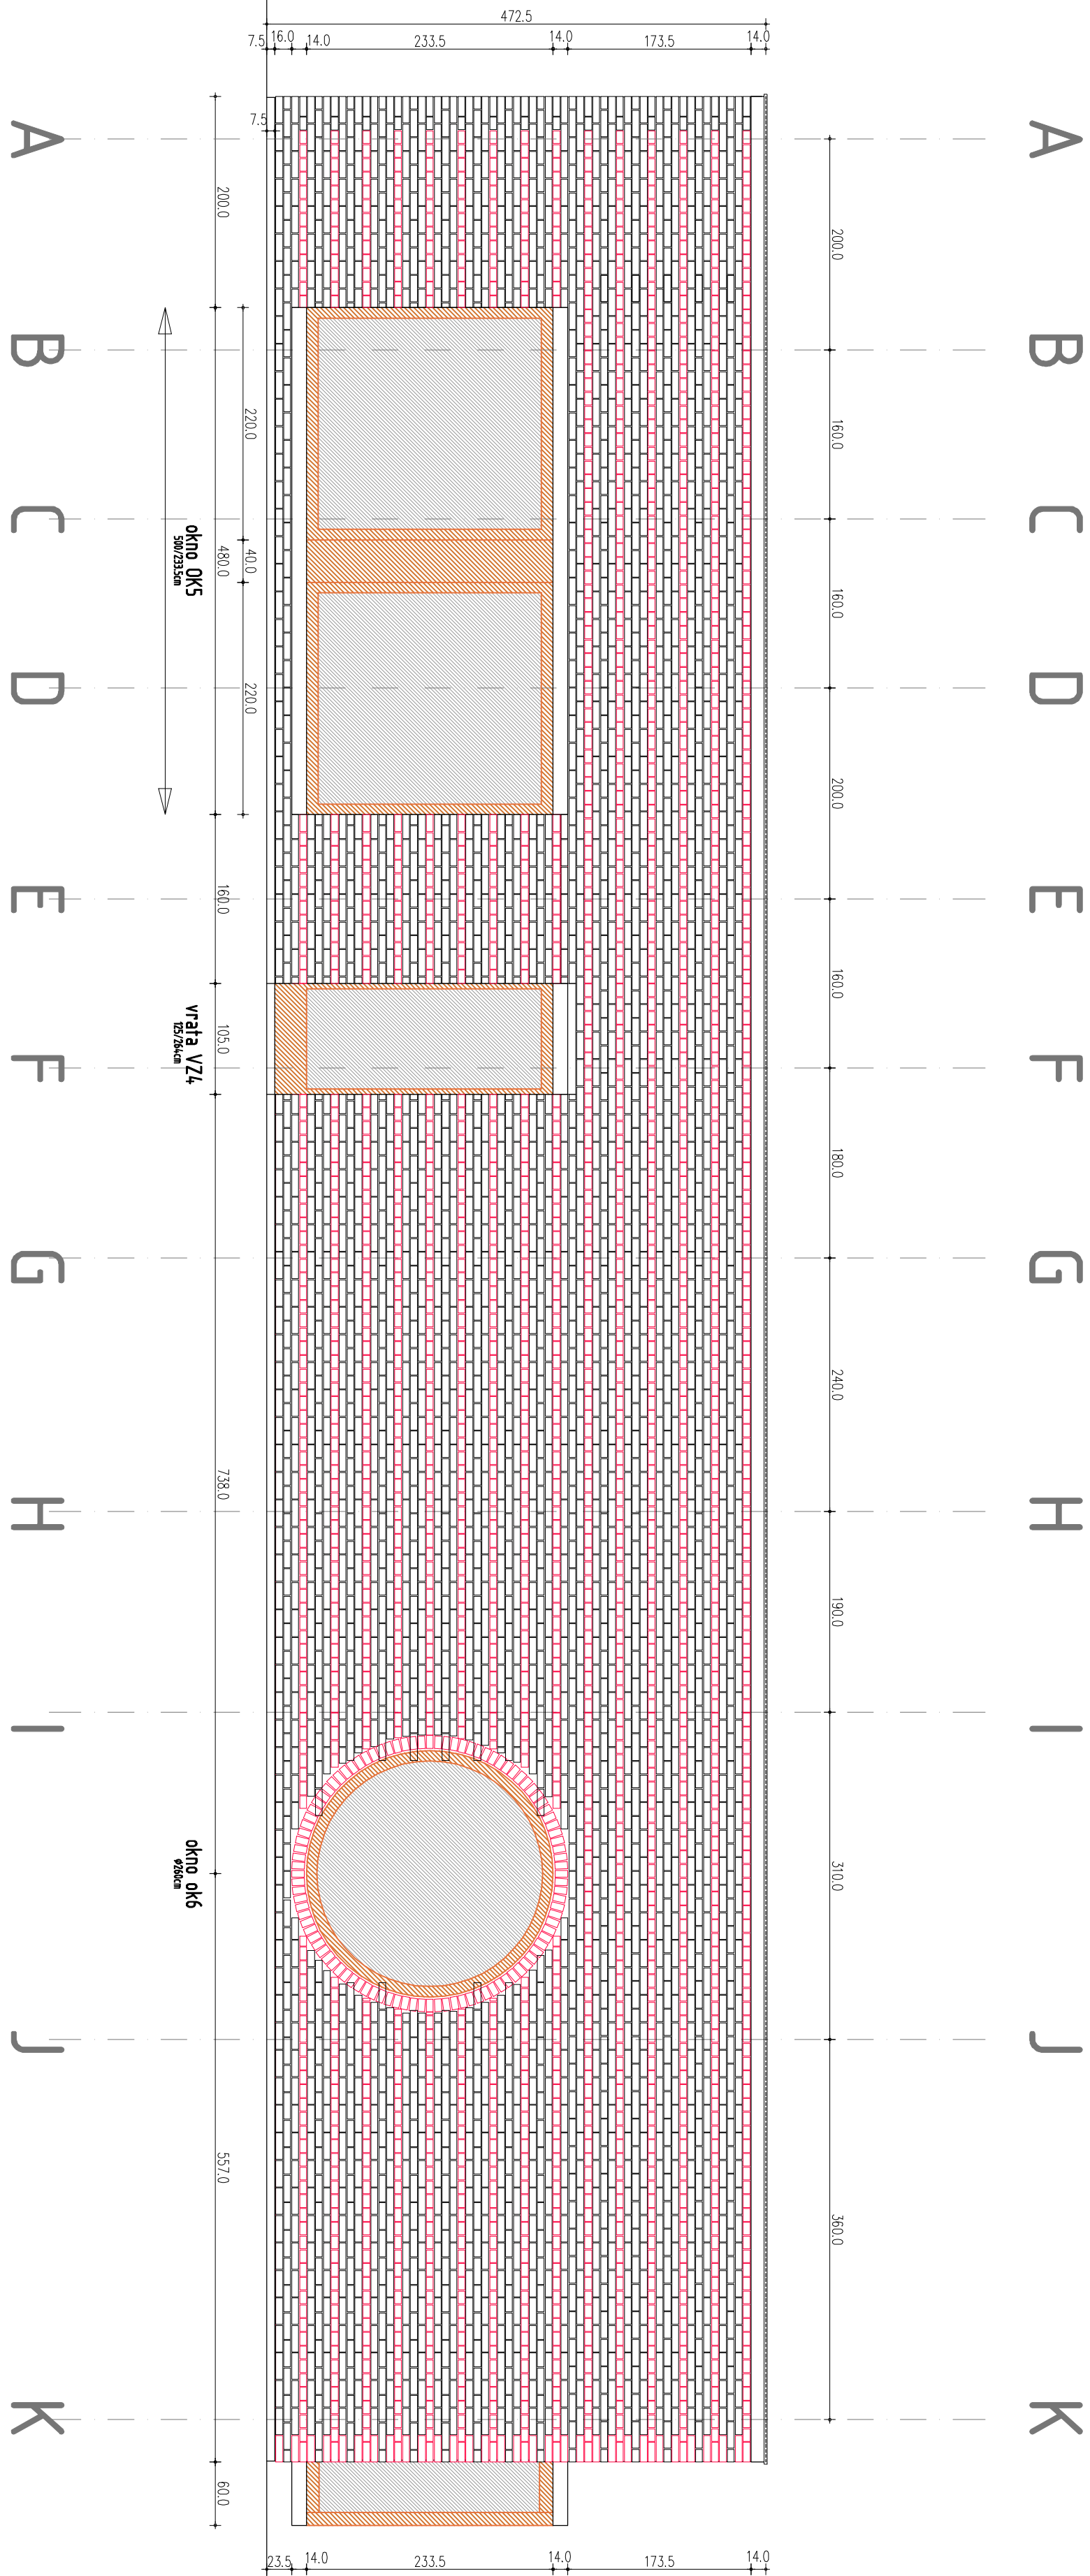

VRTEC ŠENTVID, DOZIDAVA K ENOTI MRAYLINČEK
južna fasada - struktura opeke na fasadi
±0.00 = 301.70

PRI ZUNANJH VIŠINSKIH KOTAH NAJ SE UPOŠTEVAJO NAČRTI ZUNANJE UREDITVE

Št.	Opis spremembe:	Datum:	Podpis:
MERE PREVERITI NA KRAJU SAMEMI			
Arhé			
Inženiring, consulting, znanja trgovina, d.o.o., Zlatorska cesta 4, 1000 Ljubljana			
Identifikacijska številka projekta pri IZS: 0246			
Številka projekta:	63/2010		
Naslov naročnika:	VRTEC ŠENTVID, Ulica pragaunov 6, 1000 Ljubljana		
Vrsta objekta:	VRTEC ŠENTVID, dodatna k enoti MRAYLINČEK		
Mesto gradnje:	Martinska pot 16, 1000 Ljubljana		
Vrsta projekta dokumentacije:	VZ1		
Vrsta načrta:	južna fasada - struktura opeke na fasadi		
Odgovorni projektant:	Boštjan Briški, arh.		
Identifikacijska številka odg. vodje projekta:	A - 0472		
Datum projekta:	julij 2011		
Odgovorni vodja projekta:	Boštjan Briški, arh.		
Identifikacijska številka odg. projektanta:	A - 0472		
Datum projekta:	julij 2011		
Projektant:	Boštjan Briški, arh. inženiring, consulting, znanja trgovina, d.o.o., Zlatorska cesta 4, 1000 Ljubljana		
Datum:	julij 2011	mesec:	13.0
Številka nacrta:	A1	Številka lista:	18