


OBVEZNO GLEDATI ARMATURNI NAČRTI!

✓ sistemski profili + prireditve, na koncih zaprt, protikorozijsko zaščiten, barva RAL 9006

škatlasi profil 150/50/4mm, na koncih zaprt, protikorozijsko zaščiteno, barva RAL 9006

teracco ploščice 25/25/2.5cm, lepljene
MAB MB 25 mikroarmatura PP vlakna
v naklonu 8 – 11cm 0,95kg/m³
kompimirano nosuje 20cm

PREREZ D

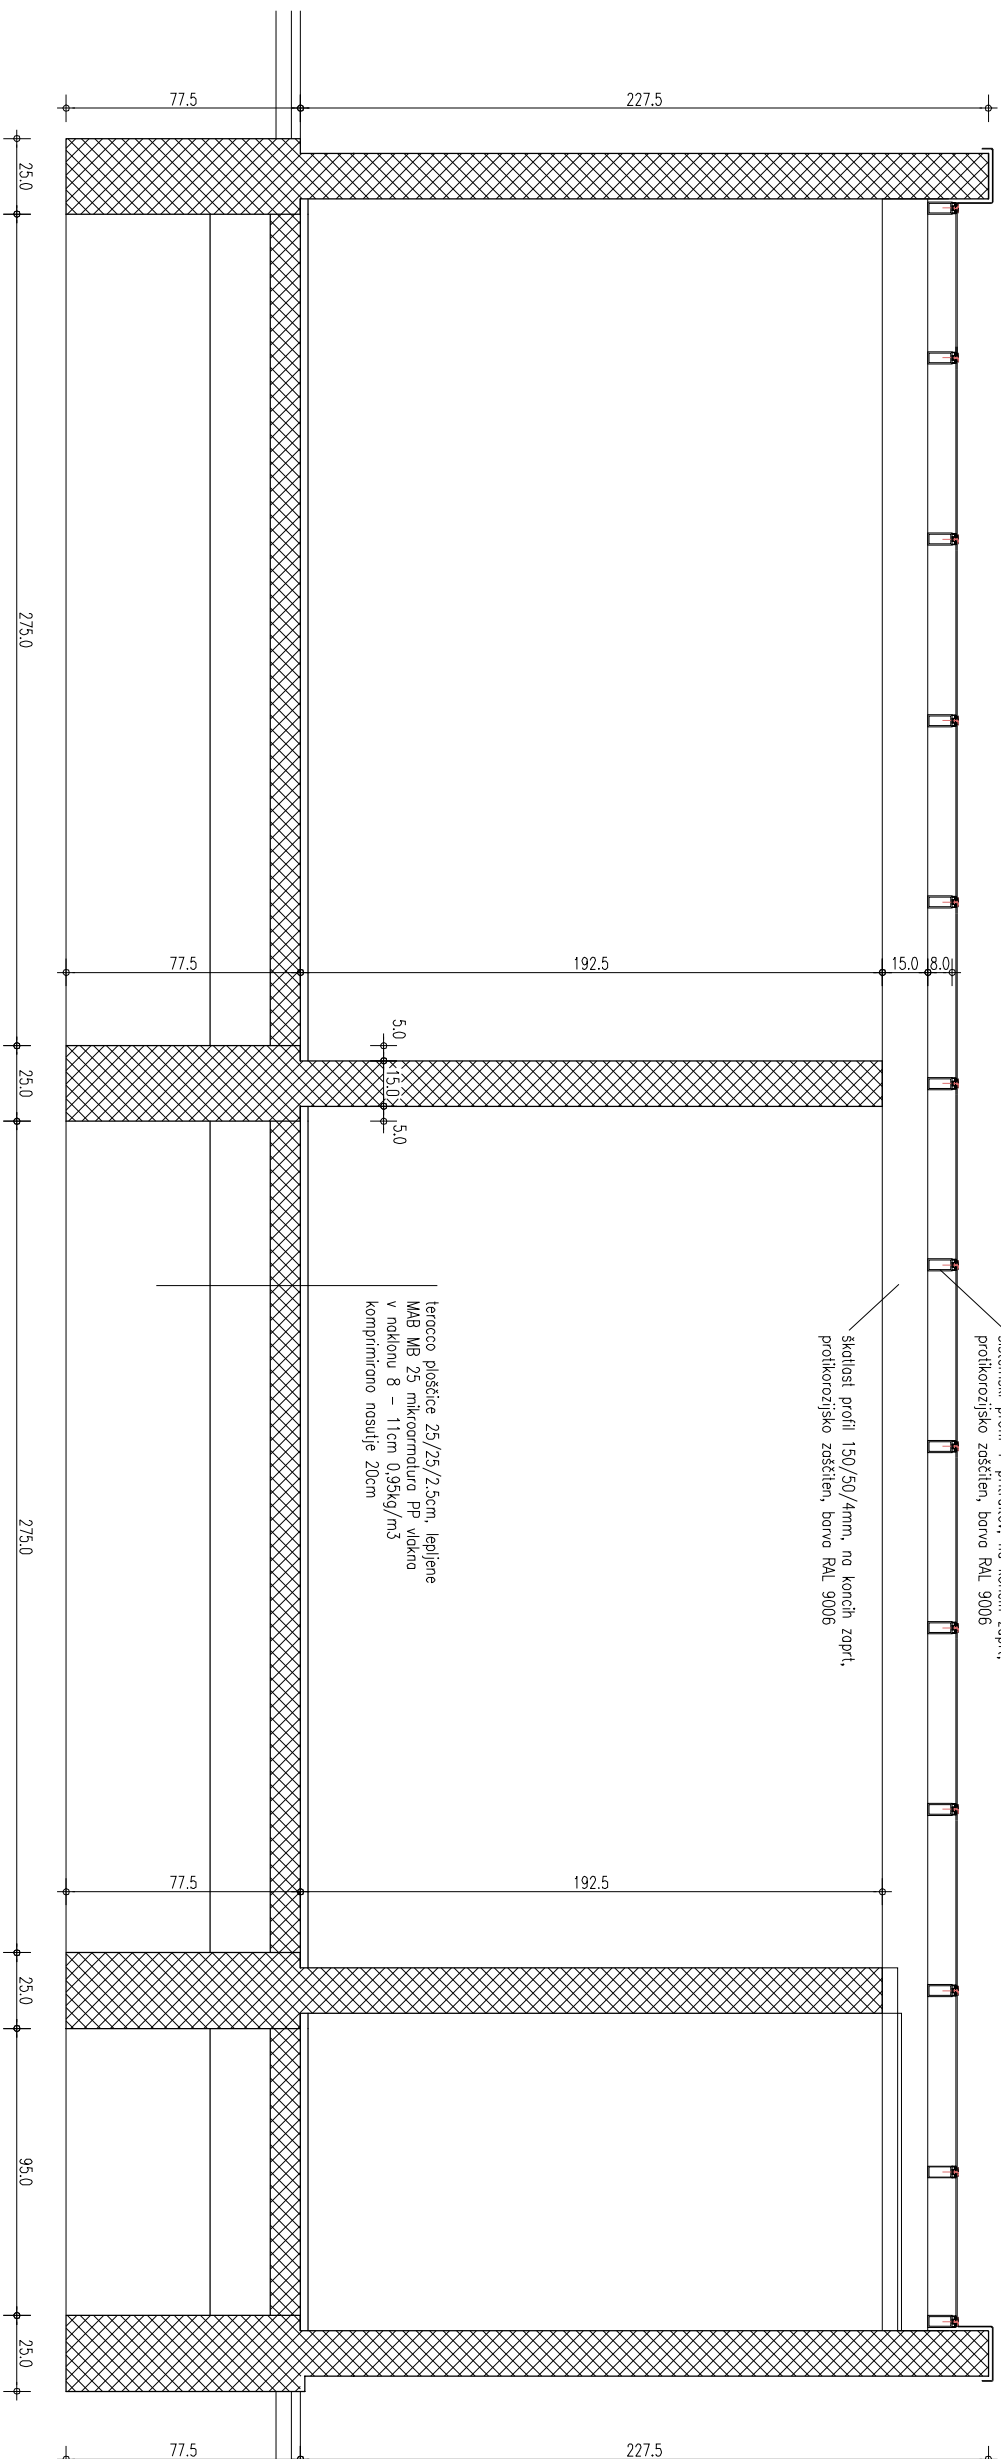

Arhé

✓ sistemski profili + prireditve, na koncih zaprt, protikorozijsko zaščiten, barva RAL 9006

škatlasi profil 150/50/4mm, na koncih zaprt, protikorozijsko zaščiteno, barva RAL 9006

teracco ploščice 25/25/2.5cm, lepljene
MAB MB 25 mikroarmatura PP vlakna
v naklonu 8 – 11cm 0,95kg/m³
kompimirano nosuje 20cm

PREREZ D

