

OK10

ZIDARSKA M.: 125 + 81 + 470 + 81 + 125 / 233.5 (249cm vrata)

ŠTEVILO: 6 kos; 3 + 3 zrcalno

OKVIR : macesnov les, UV zaščita, brezbarvni lak, okvir Ufr=1.6 W/m2K

VGRADNJA: zasteklitev kotne niše, med AB zidovi, deb. 20cm

STEKLO: izolativni dvoslojni termopan Ug<= 1.1W/m2K, vrata: varnostno steklo

ODPIRANJE: razdelitev kot na shemah: pri stranskih oknih niše se zgornje večje polje odpira na ventus in po vertikalni osi, spodnje pa samo na ventus. Največji polji glavnih oken pri niši se odpirata samo na ventus, ostala polja so fiksna. Vrata se odpirajo tudi na ventus, steklena polja skrajnega okna ob steni (videz vrat)so vsa fiksna. GLEJ SHENE!

PARAPET: 30 cm (mera betona)

SENČILA: zunanji screeni, električno vodeni, po izboru projektanta,notranje zatemnitvene zavese



ZUN. POLICA: ALU, barva po izboru projektanta

NOTR. POLICA: lesena masivna - macesen, UV zaščita, brezbarvno lakirana, leseni okvir objema vse stranice niše

KLJUKA: kljuka INOX satinirana, u obliki črke U, obrnjene v krilo

POZICIJA: IGRALNICE

OPOMBA: - naprava za samozapiranje vrat
- varnostna zapora pripir

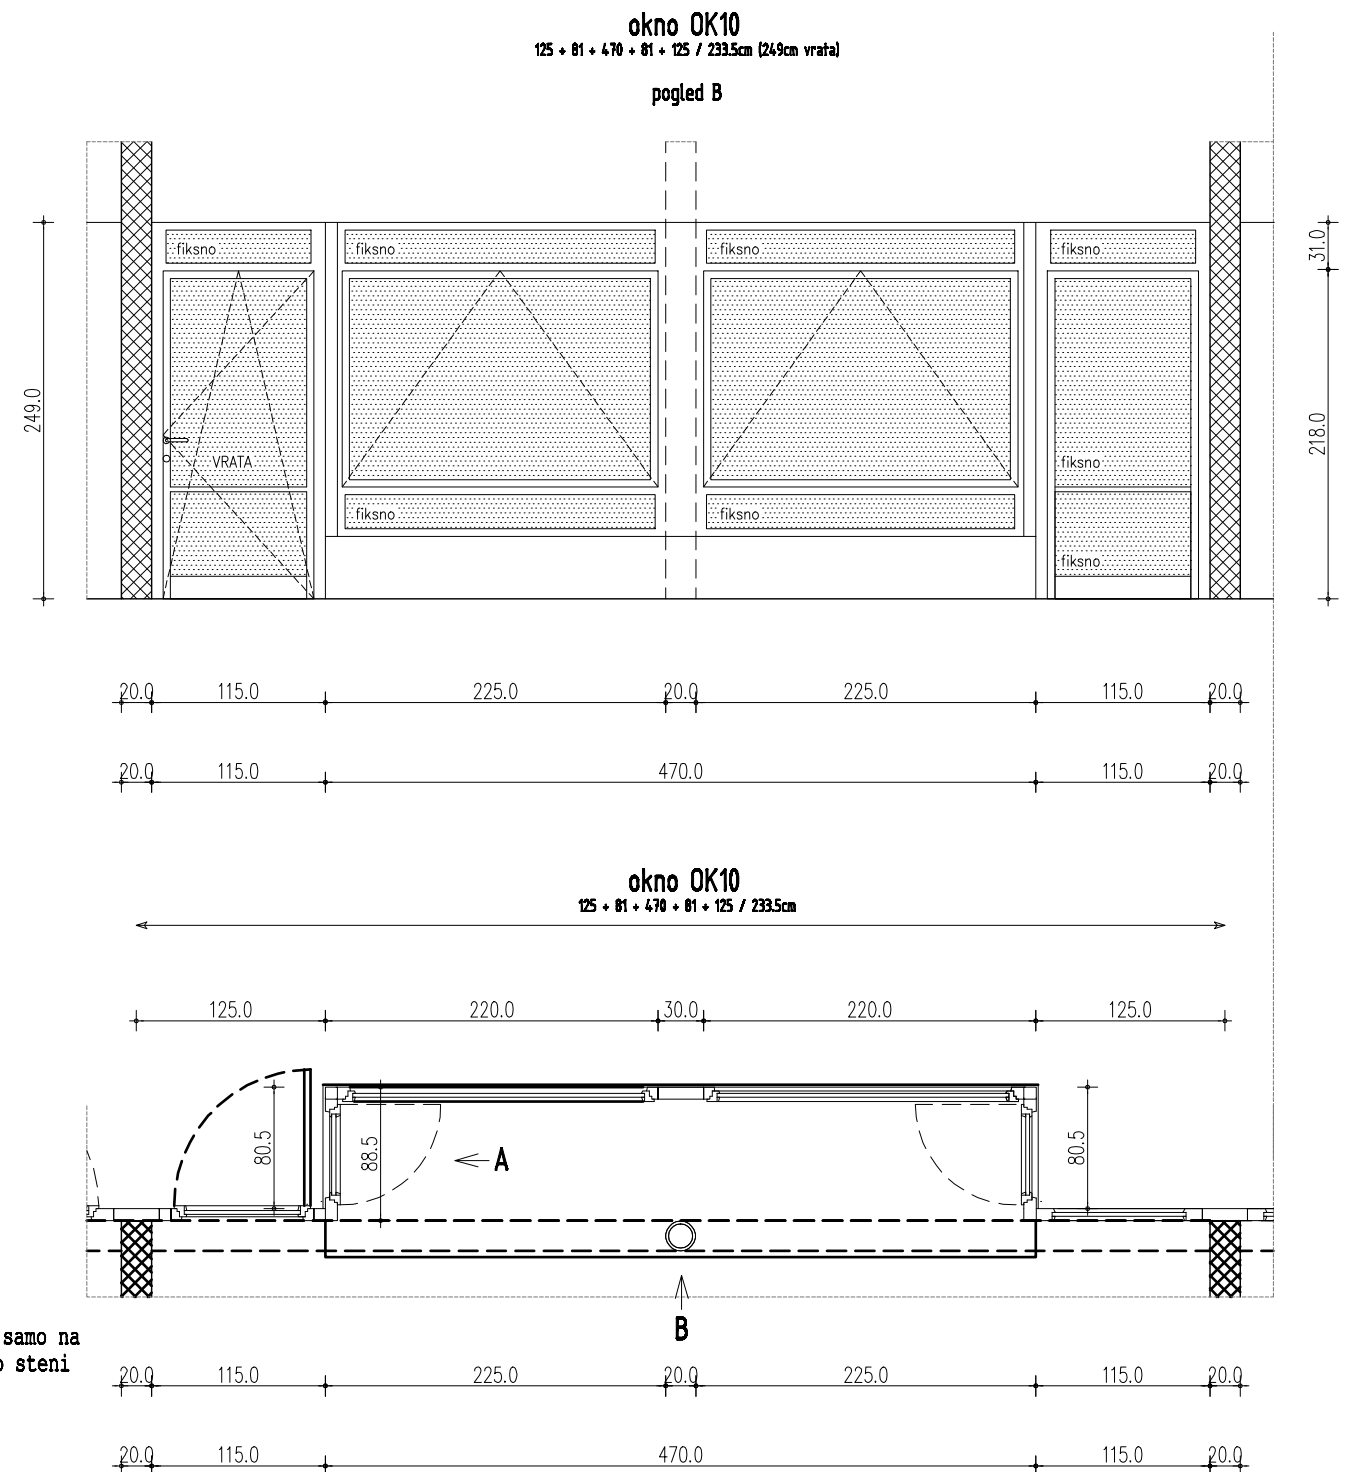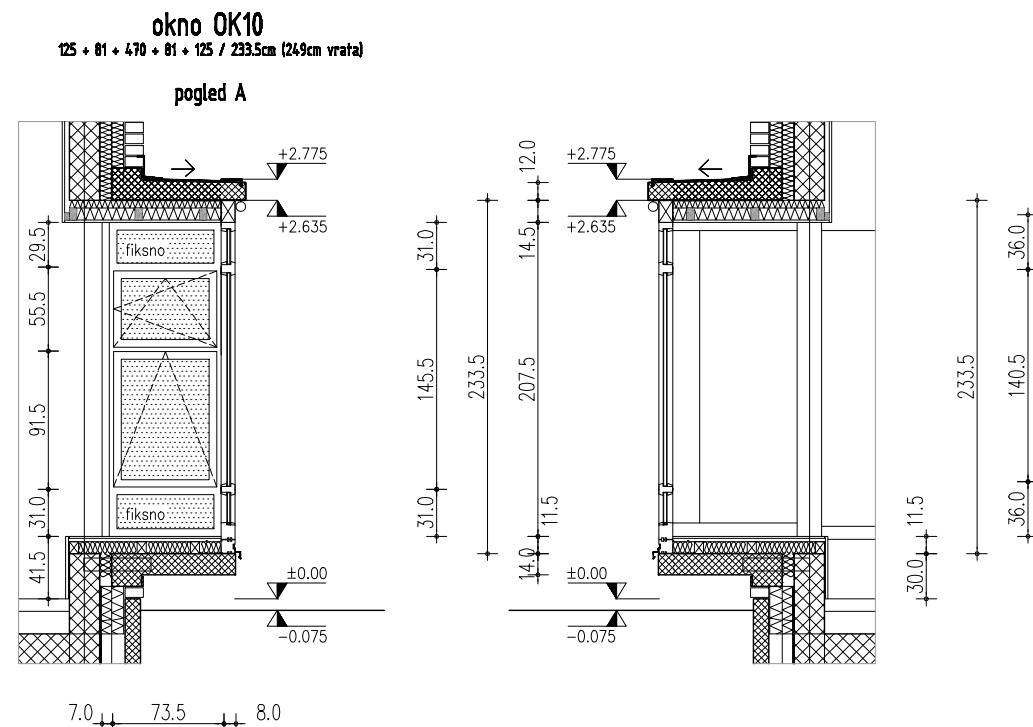

**OPOMBA: TRI OKNA OK10 SO ZRCALNA PODOBA OSTALIH TREH.
DVE SKRAJNI OKNI OK10 SE KONČATA V FASADI IN SE NE NADALJUJETA V
NASLEDNJE OKNO. GLEJ TLOORIS PRITLIČJA!**

mere preveriti na kraju samem:

	številka projekta:	05/2010		
	vrsta objekta:	VRTEC BROD - DOZIDAVA K ENOTI MRAVLJINČEK		
	vrsta projektna dokumentacije:	PZI - projekt za izvedbo		
	vrsta načrta:	HEME VRAT IN OKEN	junij 2011	list 31