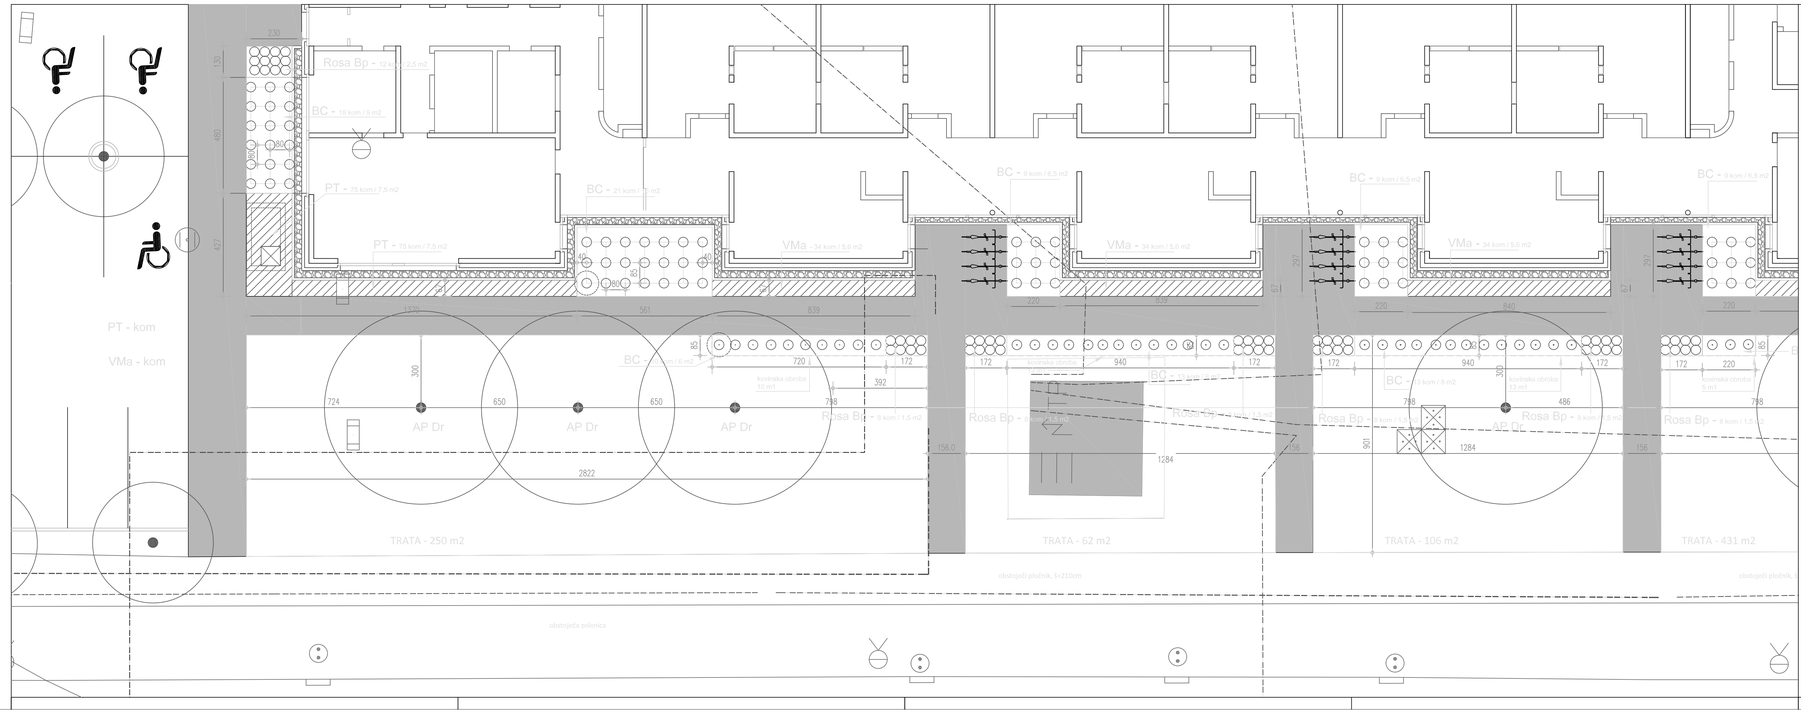

LEGENDA

DREVJE

AP Dr - Acer platanoides 'Drummondii' - ostrolistni javor, listi zeleni z belo obrobo

GRMOVNICE

BC - Berberis candidula - vednozeleni češmin

PT - Pachysandra terminalis - debelatka

VMa - Vinca minor Alba - zimzelen z belimi cvetovi

Rosa Bp - poletovka vrtnica z belimi cvetovi, npr.: Schneeflocke

TRAVNA POVRŠINA :

obstoječa travna površina, za obnovo in ponovno ureditev, vse skupaj 849 m2

OPOMBA:

- gnezda, ki mejijo na travno površino so obrobljena s kovinskim robnikom.
- Skupna dolžina je 41 t/m.
- vse zasajene površine se založijo z tuljem
- ureditev fiskovanja je prikazana v načrtu Zunanje in prometne ureditve št. 06/11 - ZU

4 - ZAHODNA STRAN NOVEGA OBJEKTA 1

sprememba:	opis spremembe:		datum:	podpis:

investitor/naročnik:	MESTNA OBČINA LJUBLJANA Mestni trg 1 1000 Ljubljana	PROJEKTANT: IRENA ROZMAN FATTORI krajinska arhitektka	Cesta 24. junija 35 - 1231 Ljubljana T: 01- 56 189 42 M: 041 754 160 irenarf@gmail.com
naziv objekta:	GRADNJA VRTCA ŠENTVID ENOTA MRAVLJINČEK Martinova pot 16 - 1000 Ljubljana		

vrsta projekt. dok.:	PZI	risba:	ZASADITEV OB ZAHODNI STRANI NOVEGA OBJEKTA - 1		
vrsta načrta:	2 - KRAJINSKA ARH.				
odg.vodja projekta:	Boris Brilški udia	iden. št.:	ZAPS 0472 A	podpis:	merilo: 1:100
odg.projektant :	I.Rozman Fattori udika	iden. št.:	ZAPS 0937 KA	podpis:	
sodelavec:					št. lista: 2.5.4
številka projekta:	85/2010	številka načrta:	18/11	datum: julij 2011	

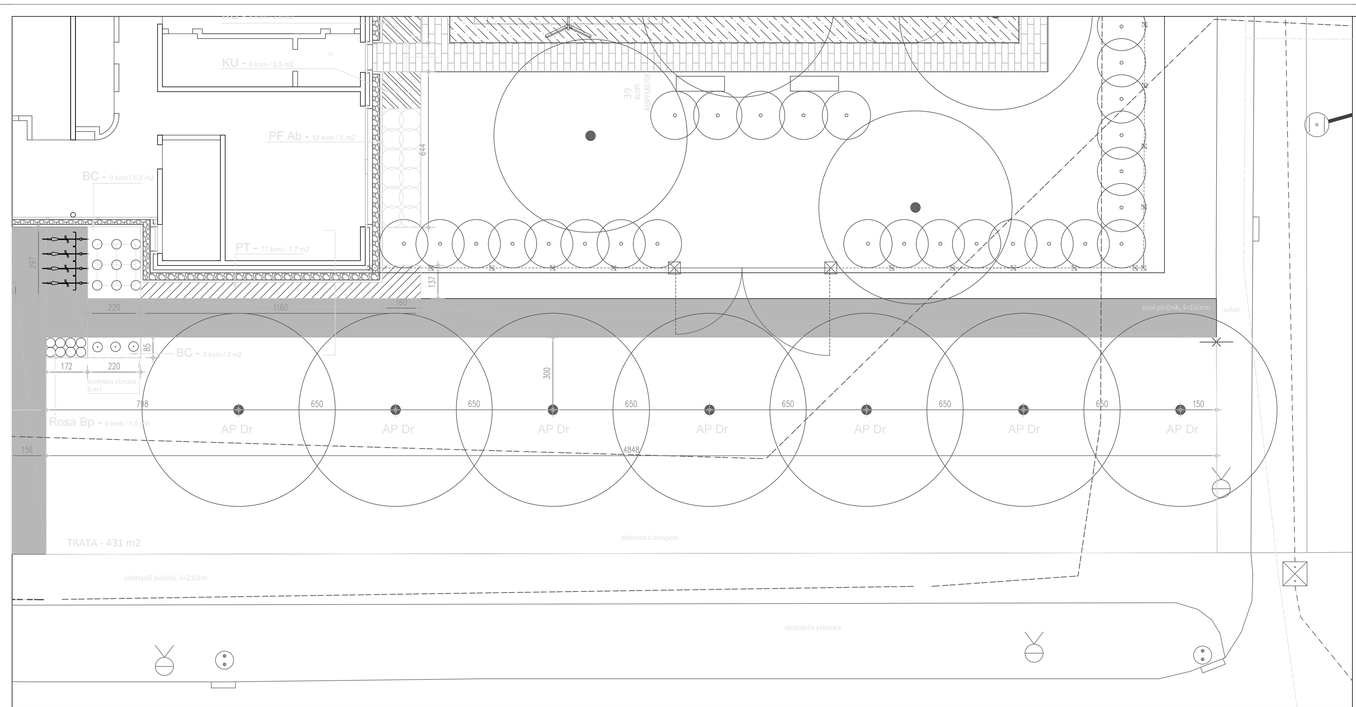

LEGENDA

DREVJE

AP Dr - Acer platanoides 'Drummondii' - ostrolistni javor, listi zeleni z belo obrobo

GRMOVNICE

BC - Berberis candidula - vednozeleni češmin

PT - Pachysandra terminalis - debelatka

PF Ab - Potentilla fruticosa 'Abbotswood' - potentila z belimi cvetovi

VMa - Vinca minor Alba - zimzelen z belimi cvetovi

Rosa Bp - poletovka vrtnica z belimi cvetovi, npr.: Schneeflocke

TRAJNICE

KU - Krizhofila uvarta - rakotica

TRAVNA POVRŠINA

obstoječa travna površina, za obnovo in ponovno ureditev, vse skupaj 849 m2

OPOMBA:

- gnezda, ki mejijo na travno površino so obrobljena s kovinskim robnikom.
- Skupna dolžina je 41 t/m.
- vse zasajene površine se založijo z tuljem
- ureditev fiskovanja je prikazana v načrtu Zunanje in prometne ureditve št. 06/11 - ZU

5 - ZAHODNA STRAN NOVEGA OBJEKTA 2

sprememba:	opis spremembe:		datum:	podpis:

investitor/naročnik:	MESTNA OBČINA LJUBLJANA Mestni trg 1 1000 Ljubljana	PROJEKTANT: IRENA ROZMAN FATTORI krajinska arhitektka	Cesta 24. junija 35 - 1231 Ljubljana T: 01- 56 189 42 M: 041 754 160 irenarf@gmail.com
naziv objekta:	GRADNJA VRTCA ŠENTVID ENOTA MRAVLJINČEK Martinova pot 16 - 1000 Ljubljana		

vrsta projekt. dok.:	PZI	risba:	ZASADITEV OB ZAHODNI STRANI NOVEGA OBJEKTA - 2		
vrsta načrta:	2 - KRAJINSKA ARH.				
odg.vodja projekta:	Boris Brilški udia	iden. št.:	ZAPS 0472 A	podpis:	merilo: 1:100
odg.projektant :	I.Rozman Fattori udika	iden. št.:	ZAPS 0937 KA	podpis:	
sodelavec:					št. lista: 2.5.5
številka projekta:	85/2010	številka načrta:	18/11	datum: julij 2011	